


**Τοιχοποιία - επιχρίσματα**

|                                                                                     |                                                      |
|-------------------------------------------------------------------------------------|------------------------------------------------------|
|  | T1: Ρηγματώσεις (λόγω αστοχίας)                      |
|  | T2: Ρηγματώσεις στα όρια διαφορετικών δομικών υλικών |
|  | T3: Απουσία δομικού υλικού                           |
|  | T4: Απουσία συνδετικού υλικού στους αρμούς           |
|  | T5: Τοπική αποδιοργάνωση τοιχοποιίας                 |
|  | T6: Αποκόλληση - απώλεια τμημάτων επιχρισμάτων       |
|  | T7: Φθορά - διάβρωση λίθου                           |
|  | T8: Υγρασία                                          |
|  | T9: Μικροοργανισμοί - χλωρίδα                        |

 Ξ1: Απώλεια ξύλινων τεμαχίων  
 Ξ2: Αποσπασθωμένα ξύλινα στοιχεία  
 Ξ3: Αστοχία ξύλινων στοιχείων

|                                                                                     |                                              |
|-------------------------------------------------------------------------------------|----------------------------------------------|
|  | O1: Κακή κατάσταση κεραμιδιών                |
|  | O2: Οξείδωση σιδηρών στοιχείων               |
|  | O3: Επισκευασμένες ρηγματώσεις               |
|  | O4: Αποσάθρωση σε στοιχεία σπλ. σκυροδέματος |
|  | O5: Επικάλυψη με νεότερα τοιμενοκονιάματα    |
|  | O6: Απώλεια τμημάτων επενδύσεων              |

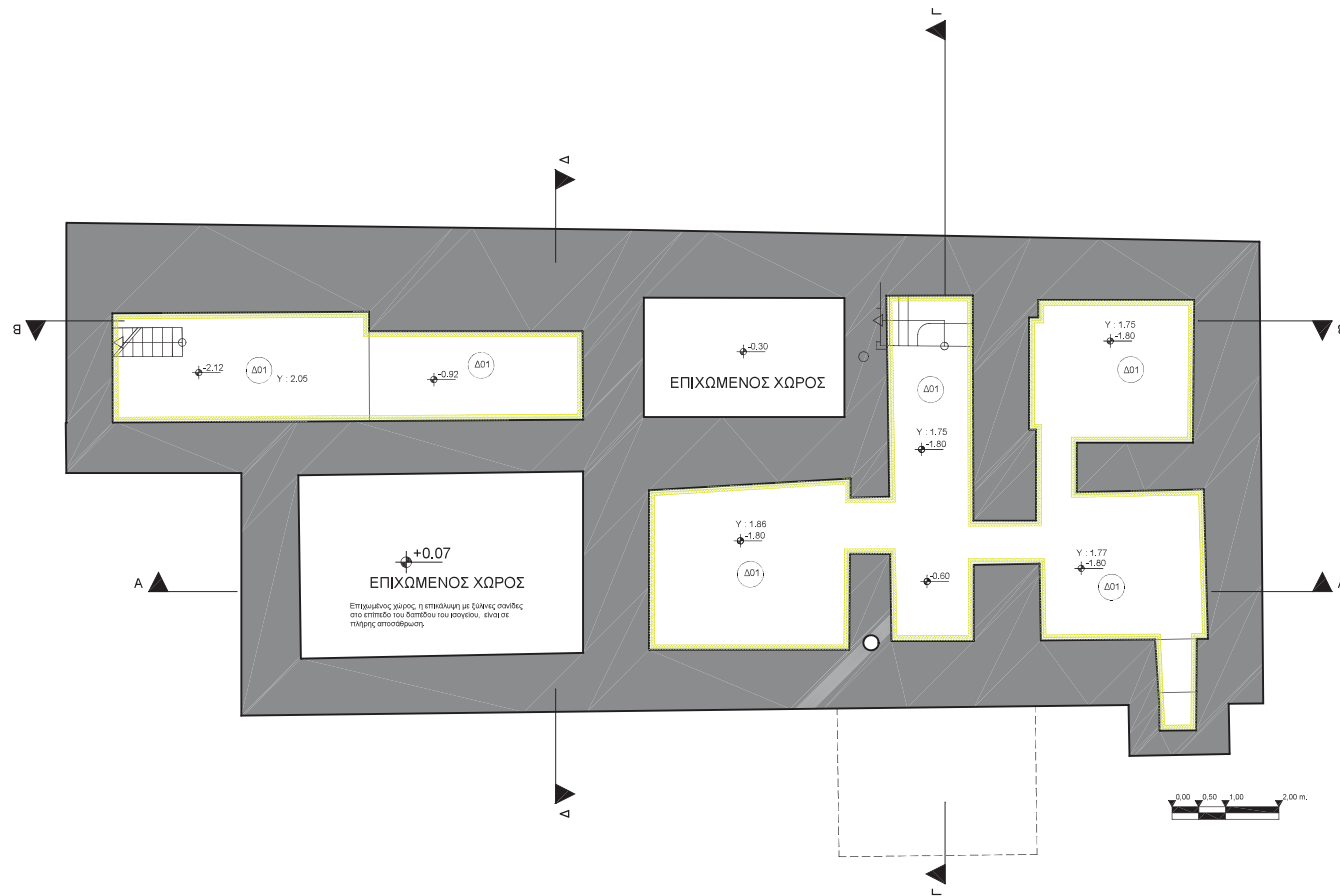

|           |                                                              |  |  |
|-----------|--------------------------------------------------------------|--|--|
| ΕΡΓΟΔΟΤΗΣ | ΥΠΗΡΕΣΙΑ ΝΕΩΤΕΡΩΝ ΜΝΗΜΕΙΩΝ<br>ΚΑΙ ΤΕΧΝΙΚΩΝ ΕΡΓΩΝ ΔΩΔΕΚΑΝΗΣΟΥ |  |  |
| ΕΡΓΟ      | ΑΡΧΟΝΤΙΚΟ ΒΟΥΒΑΛΗ                                            |  |  |
| ΤΟΠΟΣ     | ΠΟΘΙΑ - ΚΑΛΥΜΝΟΣ                                             |  |  |

|            |                                        |  |  |
|------------|----------------------------------------|--|--|
| ΜΕΛΕΤΗΤΗΣ: | ΑΡΓΥΡΗΣ ΑΓΓΕΛΗΣ<br>ΠΟΛΙΤΙΚΟΣ ΜΗΧΑΝΙΚΟΣ |  |  |
|------------|----------------------------------------|--|--|

|                                          |               |                 |  |
|------------------------------------------|---------------|-----------------|--|
| ΘΕΜΑ ΣΧΕΔΙΟΥ:                            | ΑΡΙΘΜΟΣ ΕΡΓΟΥ |                 |  |
| ΑΠΟΤΥΠΩΣΗ ΔΟΜΙΚΟΥ ΣΥΣΤΗΜΑΤΟΣ - ΠΑΘΟΛΟΓΙΑ |               |                 |  |
| ΚΑΤΟΦΗ ΥΠΟΓΕΙΟΥ                          |               |                 |  |
| ΚΛΙΜΑΚΑ                                  | 1:50          | ΑΡΙΘΜΟΣ ΣΧΕΔΙΟΥ |  |
| ΧΡΟΝΟΣ ΜΕΛΕΤΗΣ                           | ΜΑΡΤΙΟΣ 2026  | ΑΠ- Π 1         |  |

|            |   |
|------------|---|
| Η ΥΠΗΡΕΣΙΑ | Ο ΜΗΧΑΝΙΚΟΣ<br>ΑΡΓΥΡΗΣ Α. ΑΓΓΕΛΗΣ<br>ΠΟΛΙΤΙΚΟΣ ΜΗΧΑΝΙΚΟΣ<br>ΕΙΔΙΚΟΥ ΜΕΤΕΩΡΩΝ ΠΟΛΥΤΕΧΝΕΙΟΥ<br>Αριθμός Μητρώου Τ.Ε.Ε.: 7359/07<br>ΕΠΛΟΓΗ Τ.Ε.Ε.: 1402/04<br>ΤΗΛ. 0694011165 1231034165<br>Α.Φ.Μ. 1586311350 - Ο.Π.Α. ΜΟΝΟΥ ΤΣΑΚ |
|------------|---|

ΠΑΘΟΛΟΓΙΑ - ΥΠΟΜΝΗΜΑ

Τοιχοποιία - επιχρίσματα


- T1: Ρηγματώσεις (λόγω αστοχίας)  
T2: Ρηγματώσεις στα όρια διαφορετικών δομικών υλικών  
T3: Απουσία δομικού υλικού  
T4: Απουσία συνδετικού υλικού στους αρμούς  
T5: Τοπική αποδιοργάνωση τοιχοποιίας  
T6: Αποκόλληση - απώλεια τμημάτων επιχρισμάτων  
T7: Φθορά - διάβρωση λίθου  
T8: Υγρασία  
T9: Μικροοργανισμοί - χλωρίδα

Ξύλινα στοιχεία

- Ξ1: Απώλεια ξύλινων τεμαχίων  
Ξ2: Αποσπασθέντα ξύλινα στοιχεία  
Ξ3: Αστοχία ξύλινων στοιχείων

Οικοδομικά

- O1: Κακή κατάσταση κεραμιδιών  
O2: Οξειδωση σιδηρών στοιχείων  
O3: Επισκευασμένες ρηγματώσεις  
O4: Αποσάθρωση σε στοιχεία σπλ. σκυροδέματος  
O5: Επικάλυψη με νεότερα τσιμεντοκονιάματα  
O6: Απώλεια τμημάτων επενδύσεων

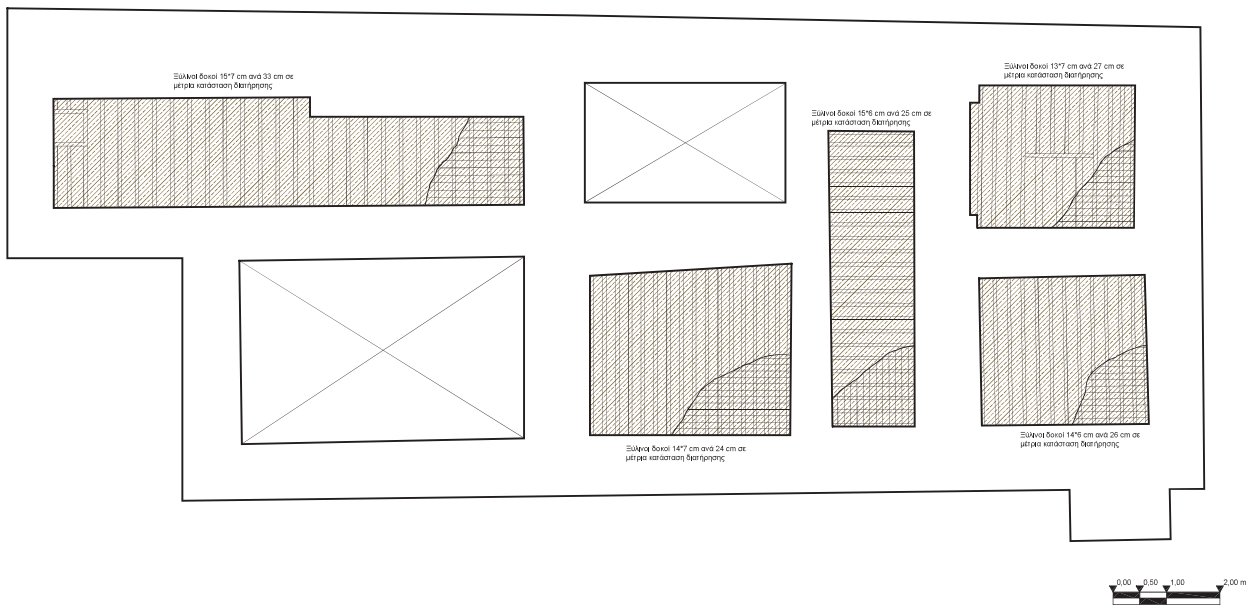

|                 |   |                 |
|-----------------|---|-----------------|
| ΕΡΓΟΔΟΤΗΣ       | ΥΠΗΡΕΣΙΑ ΝΕΩΤΕΡΩΝ ΜΝΗΜΕΙΩΝ<br>ΚΑΙ ΤΕΧΝΙΚΩΝ ΕΡΓΩΝ ΔΩΔΕΚΑΝΗΣΟΥ   |                 |
| ΕΡΓΟ            | ΑΡΧΟΝΤΙΚΟ ΒΟΥΒΑΛΗ   |                 |
| ΤΟΠΟΣ           | ΠΟΘΙΑ - ΚΑΛΥΜΝΟΣ   |                 |
| ΜΕΛΕΤΗΤΗΣ:      | ΑΡΓΥΡΗΣ ΑΓΓΕΛΗΣ<br>ΠΟΛΙΤΙΚΟΣ ΜΗΧΑΝΙΚΟΣ   |                 |
| ΘΕΜΑ ΣΧΕΔΙΟΥ:   | ΑΠΟΤΥΠΩΣΗ ΔΟΜΙΚΟΥ ΣΥΣΤΗΜΑΤΟΣ - ΠΑΘΟΛΟΓΙΑ   | ΑΡΙΘΜΟΣ ΕΡΓΟΥ   |
| ΚΑΤΟΨΗ ΥΠΟΓΕΙΟΥ |   |                 |
| ΚΛΙΜΑΚΑ         | 1:50   | ΑΡΙΘΜΟΣ ΣΧΕΔΙΟΥ |
| ΧΡΟΝΟΣ ΜΕΛΕΤΗΣ  | ΜΑΡΤΙΟΣ 2026   | ΑΠ-Π 2          |
| Η ΥΠΗΡΕΣΙΑ      | Ο ΜΗΧΑΝΙΚΟΣ<br>ΑΡΓΥΡΗΣ Α. ΑΓΓΕΛΗΣ<br>ΠΟΛΙΤΙΚΟΣ ΜΗΧΑΝΙΚΟΣ<br>ΕΛΛΗΝΙΚΗ ΔΗΜΟΚΡΑΤΙΑ<br>Αριθμός Μητρώου Τ.Ε.Ε.: 732407<br>ΥΠΟΓΡΑΦΗ: ΑΓΓΕΛΗΣ<br>Τηλ.: 6974911161 (2210341161)<br>Α.Φ.Μ.: 156731359 - Α.Δ.Μ. 1500277542 |                 |

ΠΑΘΟΛΟΓΙΑ - ΥΠΟΜΝΗΜΑ

Τοιχοποιία - επιχρίσματα


- T1: Ρηγματώσεις (λόγω αστοχίας)  
T2: Ρηγματώσεις στα όρια διαφορετικών δομικών υλικών  
T3: Απουσία δομικού υλικού  
T4: Απουσία συνδετικού υλικού στους αρμούς  
T5: Τοπική αποδιοργάνωση τοιχοποιίας  
T6: Αποκόλληση - απώλεια τμημάτων επιχρισμάτων  
T7: Φθορά - διάβρωση λίθου  
T8: Υγρασία  
T9: Μικροοργανισμοί - χλωρίδα

Ξύλινα στοιχεία

- Ξ1: Απώλεια ξύλινων τεμαχίων  
Ξ2: Αποσπασθέντα ξύλινα στοιχεία  
Ξ3: Αστοχία ξύλινων στοιχείων

Οικοδομικά

- O1: Κακή κατάσταση κεραμιδιών  
O2: Οξειδωση σιδηρών στοιχείων  
O3: Επισκευασμένες ρηγματώσεις  
O4: Αποσάθρωση σε στοιχεία σπλ. σκυροδέματος  
O5: Επικάλυψη με νεότερα τσιμεντοκονιάματα  
O6: Απώλεια τμημάτων επενδύσεων

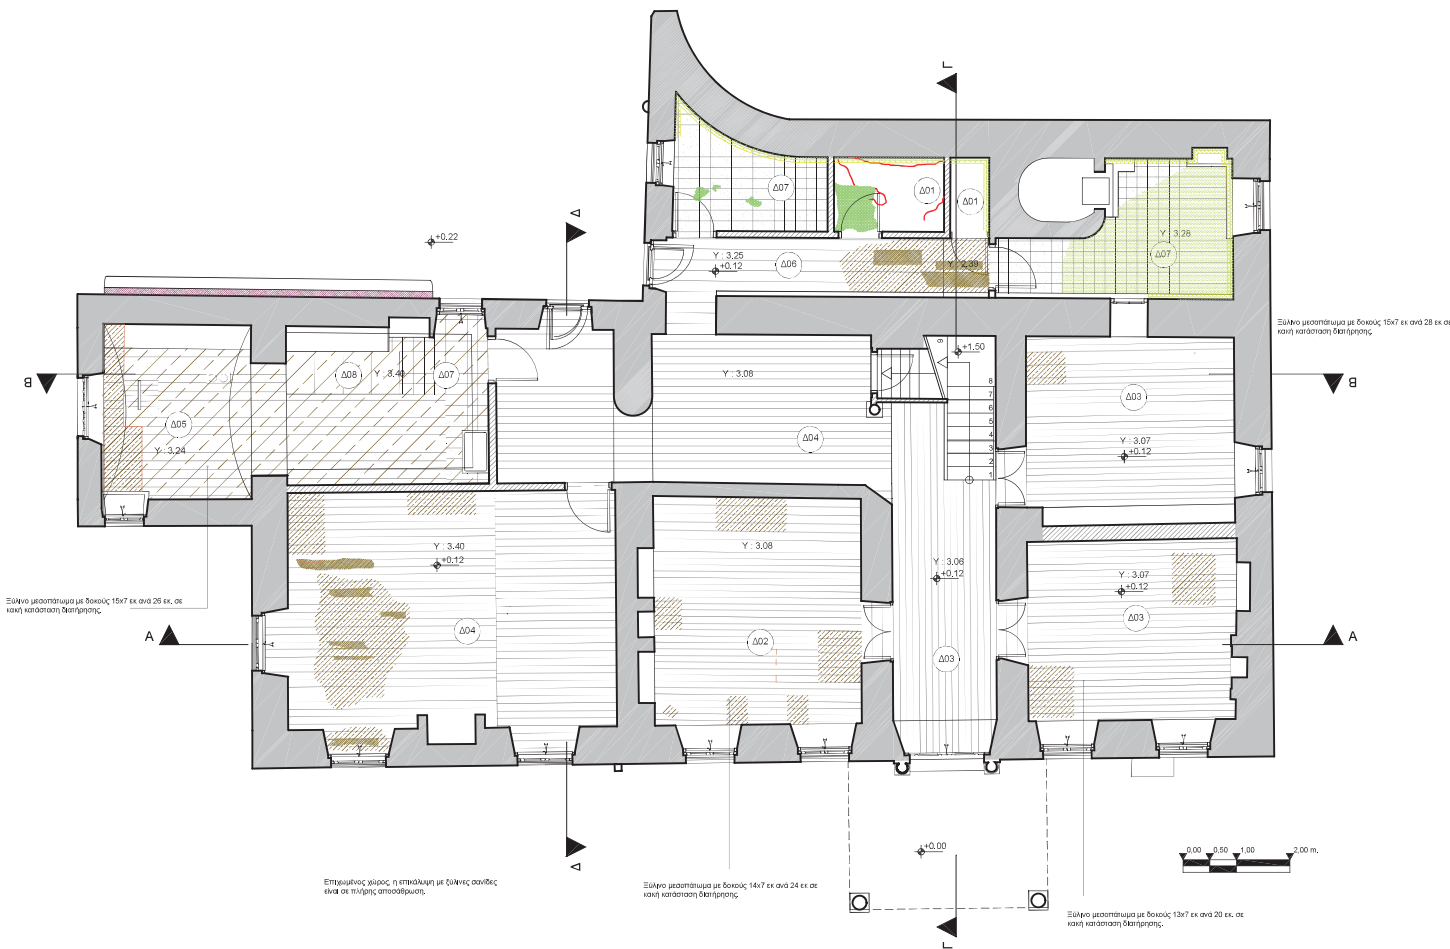

|                 |                                                              |   |
|-----------------|--------------------------------------------------------------|---|
| ΕΡΓΟΔΟΤΗΣ       | ΥΠΗΡΕΣΙΑ ΝΕΩΤΕΡΩΝ ΜΝΗΜΕΙΩΝ<br>ΚΑΙ ΤΕΧΝΙΚΩΝ ΕΡΓΩΝ ΔΩΔΕΚΑΝΗΣΟΥ |   |
| ΕΡΓΟ            | ΑΡΧΟΝΤΙΚΟ ΒΟΥΒΑΛΗ                                            |   |
| ΤΟΠΟΣ           | ΠΟΘΙΑ - ΚΑΛΥΜΝΟΣ                                             |   |
| ΜΕΛΕΤΗΤΗΣ:      | ΑΡΓΥΡΗΣ ΑΓΓΕΛΗΣ<br>ΠΟΛΙΤΙΚΟΣ ΜΗΧΑΝΙΚΟΣ                       |   |
| ΘΕΜΑ ΣΧΕΔΙΟΥ:   | ΑΠΟΤΥΠΩΣΗ ΔΟΜΙΚΟΥ ΣΥΣΤΗΜΑΤΟΣ - ΠΑΘΟΛΟΓΙΑ                     | ΑΡΙΘΜΟΣ ΕΡΓΟΥ   |
| ΚΑΤΟΦΗ ΙΣΟΓΕΙΟΥ |                                                              |   |
| Κ/ΙΜΑΚΑ         | 1:50                                                         | ΑΡΙΘΜΟΣ ΣΧΕΔΙΟΥ   |
| ΧΡΟΝΟΣ ΜΕΛΕΤΗΣ  | ΜΑΡΤΙΟΣ 2026                                                 | ΑΠ-Π 3   |
| Η ΥΠΗΡΕΣΙΑ      |                                                              | Ο ΜΗΧΑΝΙΚΟΣ<br>ΑΡΓΥΡΗΣ Α. ΑΓΓΕΛΗΣ<br>ΠΟΛΙΤΙΚΟΣ ΜΗΧΑΝΙΚΟΣ<br>ΕΛΛΗΝΟΥ ΜΕΤΕΩΡΟΛΟΓΟΛΟΓΙΚΗΣ ΕΤΑΙΡΕΙΑΣ<br>Αρμόδιος Μηχανικός Τ.Ε.Ε.: 7326/07<br>Τηλ.: 2671041161 - 2241041162<br>Α.Φ.Μ.: 156731359 - Ο.Π.Μ. 1500277542 |

ΠΑΘΟΛΟΓΙΑ - ΥΠΟΜΝΗΜΑ

Τοιχοποιία - επιχρίσματα


- T1: Ρηγματώσεις (λόγω αστοχίας)  
T2: Ρηγματώσεις στα όρια διαφορετικών δομικών υλικών  
T3: Απουσία δομικού υλικού  
T4: Απουσία συνδετικού υλικού στους αρμούς  
T5: Τοπική αποδιοργάνωση τοιχοποιίας  
T6: Αποκόλληση - απώλεια τμημάτων επιχρισμάτων  
T7: Φθορά - διάβρωση λίθου  
T8: Υγρασία  
T9: Μικροοργανισμοί - χλωρίδα

Ξύλινα στοιχεία

- Ξ1: Απώλεια ξύλινων τεμαχίων  
Ξ2: Αποσπασμένα ξύλινα στοιχεία  
Ξ3: Αστοχία ξύλινων στοιχείων

Οικοδομικά

- O1: Κακή κατάσταση κεραμιδιών  
O2: Οξειδωση σιδηρών στοιχείων  
O3: Επισκευασμένες ρηγματώσεις  
O4: Αποσάθρωση σε στοιχεία σπλ. σκυροδέματος  
O5: Επικάλυψη με νεότερα τσιμεντοκονιάματα  
O6: Απώλεια τμημάτων επενδύσεων

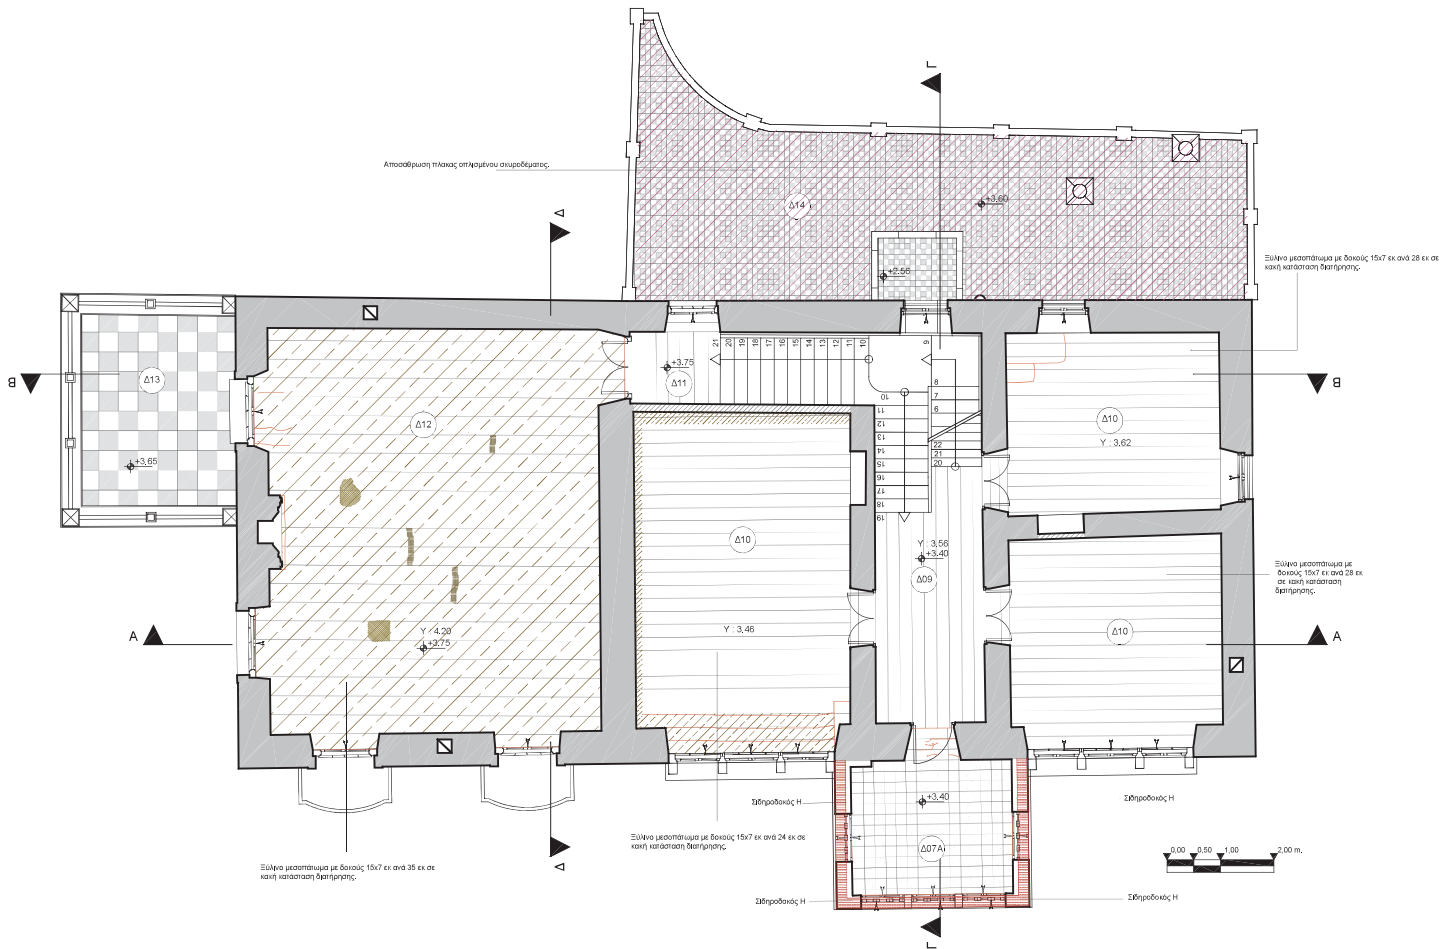

|                                          |  |   |                 |
|------------------------------------------|--|---|-----------------|
| ΕΡΓΟΔΟΤΗΣ                                |  | ΥΠΗΡΕΣΙΑ ΝΕΩΤΕΡΩΝ ΜΝΗΜΕΙΩΝ<br>ΚΑΙ ΤΕΧΝΙΚΩΝ ΕΡΓΩΝ ΔΩΔΕΚΑΝΗΣΟΥ   |                 |
| ΕΡΓΟ                                     |  | ΑΡΧΟΝΤΙΚΟ ΒΟΥΒΑΛΗ   |                 |
| ΤΟΠΟΣ                                    |  | ΠΟΘΙΑ - ΚΑΛΥΜΝΟΣ   |                 |
| ΜΕΛΕΤΗΤΗΣ:                               |  | ΑΡΓΥΡΗΣ ΑΓΓΕΛΗΣ<br>ΠΟΛΙΤΙΚΟΣ ΜΗΧΑΝΙΚΟΣ   |                 |
| ΘΕΜΑ ΣΧΕΔΙΟΥ:                            |  | ΑΡΙΘΜΟΣ ΕΡΓΟΥ   |                 |
| ΑΠΟΤΥΠΩΣΗ ΔΟΜΙΚΟΥ ΣΥΣΤΗΜΑΤΟΣ - ΠΑΘΟΛΟΓΙΑ |  |   |                 |
| ΚΑΤΟΨΗ Α' ΟΡΟΦΟΥ                         |  |   |                 |
| Κ/ΜΑΚΑ                                   |  | 1:50   | ΑΡΙΘΜΟΣ ΣΧΕΔΙΟΥ |
| ΧΡΟΝΟΣ ΜΕΛΕΤΗΣ                           |  | ΜΑΡΤΙΟΣ 2026   | ΑΠ-Π 4          |
| Η ΥΠΗΡΕΣΙΑ                               |  | Ο ΜΗΧΑΝΙΚΟΣ<br>ΑΡΓΥΡΗΣ Α. ΑΓΓΕΛΗΣ<br>ΠΟΛΙΤΙΚΟΣ ΜΗΧΑΝΙΚΟΣ<br>ΕΠΙΧΕΙΡΗΣΙΑΚΟ ΠΟΛΥΤΕΧΝΕΙΟΥ<br>Ανάτολ. Μετσόβου Τ.Ε.Ε.: 73107<br>ΕΠΙΧΕΙΡΗΣΙΑΚΟ ΠΟΛΥΤΕΧΝΕΙΟΥ<br>Τηλ.: 0110 7724119<br>Α.Φ.Μ.: 156631359 - Ο.Π.Μ. 150277542 |                 |

ΠΑΘΟΛΟΓΙΑ - ΥΠΟΜΝΗΜΑ

Τοιχοποιία - επιχρίσματα


- T1: Ρηγματώσεις (λόγω αστοχίας)  
T2: Ρηγματώσεις στα όρια διαφορετικών δομικών υλικών  
T3: Απουσία δομικού υλικού  
T4: Απουσία συνδετικού υλικού στους αρμούς  
T5: Τοπική αποδιοργάνωση τοιχοποιίας  
T6: Αποκόλληση - απώλεια τμημάτων επιχρισμάτων  
T7: Φθορά - διάβρωση λίθου  
T8: Υγρασία  
T9: Μικροοργανισμοί - χλωρίδα

Ξύλινα στοιχεία

- Ξ1: Απώλεια ξύλινων τεμαχίων  
Ξ2: Αποσπασθωμένα ξύλινα στοιχεία  
Ξ3: Αστοχία ξύλινων στοιχείων

Οικοδομικά

- O1: Κακή κατάσταση κεραμιδιών  
O2: Οξείδωση σιδηρών στοιχείων  
O3: Επισκευασμένες ρηγματώσεις  
O4: Αποσάθρωση σε στοιχεία σπλ. σκυροδέματος  
O5: Επικάλυψη με νεότερα τσιμεντοκονιάματα  
O6: Απώλεια τμημάτων επενδύσεων

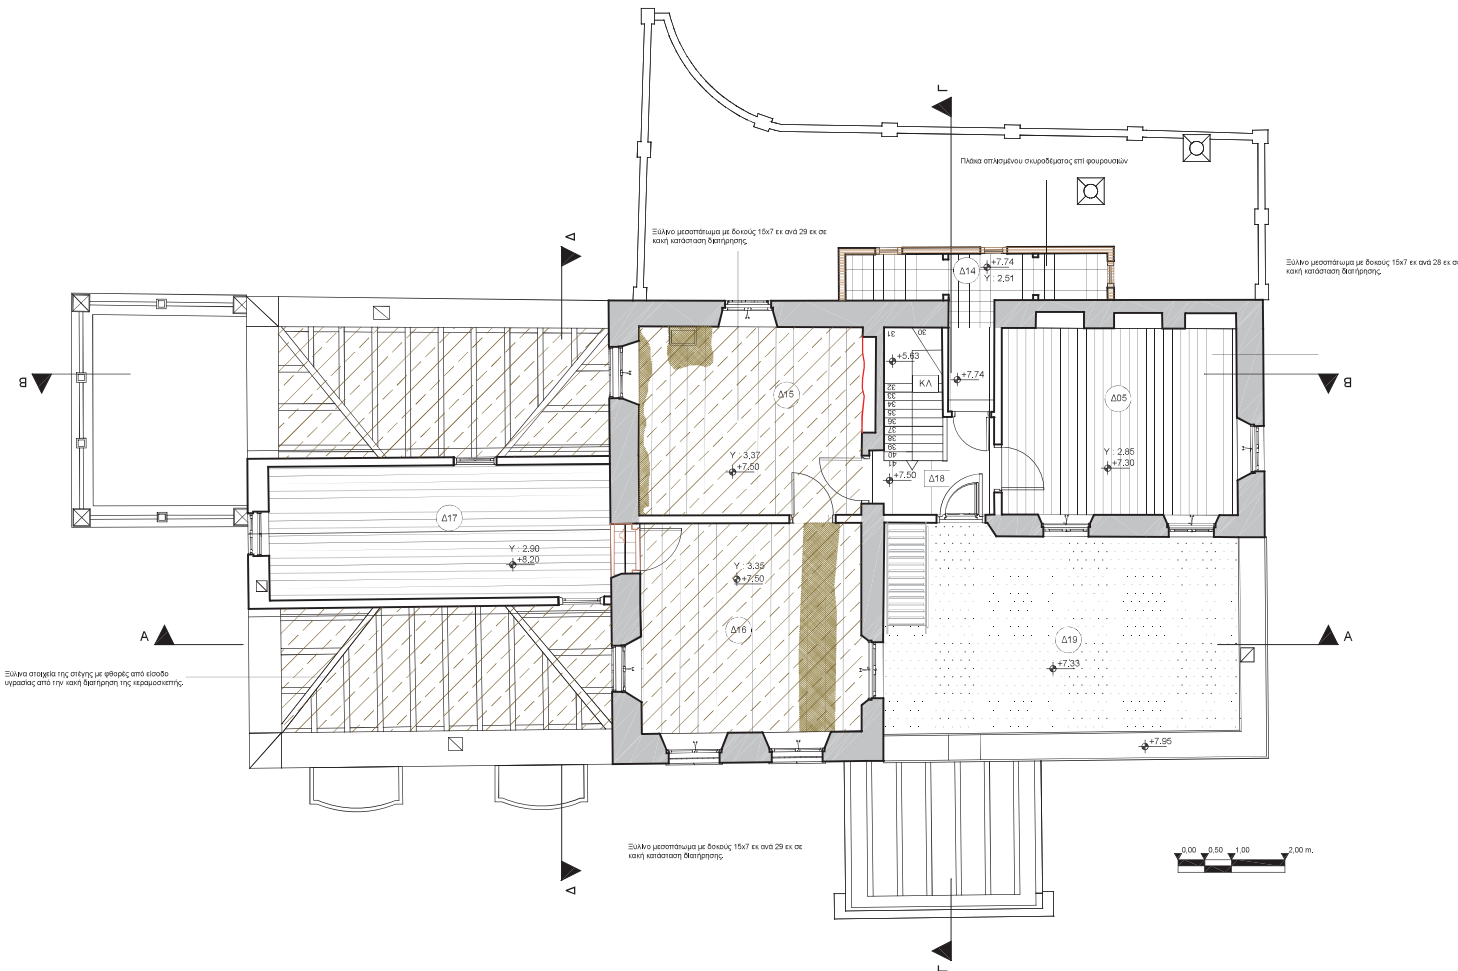

|                                          |  |   |                 |
|------------------------------------------|--|---|-----------------|
| ΕΡΓΟΔΟΤΗΣ                                |  | ΥΠΗΡΕΣΙΑ ΝΕΩΤΕΡΩΝ ΜΝΗΜΕΙΩΝ<br>ΚΑΙ ΤΕΧΝΙΚΩΝ ΕΡΓΩΝ ΔΩΔΕΚΑΝΗΣΟΥ   |                 |
| ΕΡΓΟ                                     |  | ΑΡΧΟΝΤΙΚΟ ΒΟΥΒΑΛΗ   |                 |
| ΤΟΠΟΣ                                    |  | ΠΟΘΙΑ - ΚΑΛΥΜΝΟΣ   |                 |
| ΜΕΛΕΤΗΤΗΣ:                               |  | ΑΡΓΥΡΗΣ ΑΓΓΕΛΗΣ<br>ΠΟΛΙΤΙΚΟΣ ΜΗΧΑΝΙΚΟΣ   |                 |
| ΘΕΜΑ ΣΧΕΔΙΟΥ:                            |  | ΑΡΙΘΜΟΣ ΕΡΓΟΥ   |                 |
| ΑΠΟΤΥΠΩΣΗ ΔΟΜΙΚΟΥ ΣΥΣΤΗΜΑΤΟΣ - ΠΑΘΟΛΟΓΙΑ |  |   |                 |
| ΚΑΤΟΨΗ Β' ΟΡΟΦΟΥ                         |  |   |                 |
| Κ/ΜΑΚΑ                                   |  | 1:50   | ΑΡΙΘΜΟΣ ΣΧΕΔΙΟΥ |
| ΧΡΟΝΟΣ ΜΕΛΕΤΗΣ                           |  | ΜΑΡΤΙΟΣ 2026   | ΑΠ-Π 5          |
| Η ΥΠΗΡΕΣΙΑ                               |  | Ο ΜΗΧΑΝΙΚΟΣ<br>ΑΡΓΥΡΗΣ Α. ΑΓΓΕΛΗΣ<br>ΠΟΛΙΤΙΚΟΣ ΜΗΧΑΝΙΚΟΣ<br>ΕΠΙΧΕΙΡΗΣΗ ΜΕΤΕΩΡΟΛΟΓΙΑΣ<br>Αρμόδιος Μητρώου Τ.Ε.Ε.: 7316/07<br>Τηλ.: 26210 22104/10<br>Α.Φ.Μ.: 156631359 - 0.0.0.0.000277542 |                 |

ΠΑΘΟΛΟΓΙΑ - ΥΠΟΜΝΗΜΑ

Τοιχοποιία - επιχρίσματα


- T1: Ρηγματώσεις (λόγω αστοχίας)  
T2: Ρηγματώσεις στα όρια διαφορετικών δομικών υλικών  
T3: Απουσία δομικού υλικού  
T4: Απουσία συνδετικού υλικού στους αρμούς  
T5: Τοπική αποδιοργάνωση τοιχοποιίας  
T6: Αποκόλληση - απώλεια τμημάτων επιχρισμάτων  
T7: Φθορά - διάβρωση λίθου  
T8: Υγρασία  
T9: Μικροοργανισμοί - χλωρίδα

Ξύλινα στοιχεία


- Ξ1: Απώλεια ξύλινων τεμαχίων  
Ξ2: Αποσπασθέντα ξύλινα στοιχεία  
Ξ3: Αστοχία ξύλινων στοιχείων

Οικοδομικά

- O1: Κακή κατάσταση κεραμιδιών  
O2: Οξείδωση σιδηρών στοιχείων  
O3: Επισκευασμένες ρηγματώσεις  
O4: Αποσάθρωση σε στοιχεία σπλ. σκυροδέματος  
O5: Επικάλυψη με νεότερα ταμειοκοιτάσματα  
O6: Απώλεια τμημάτων επενδύσεων

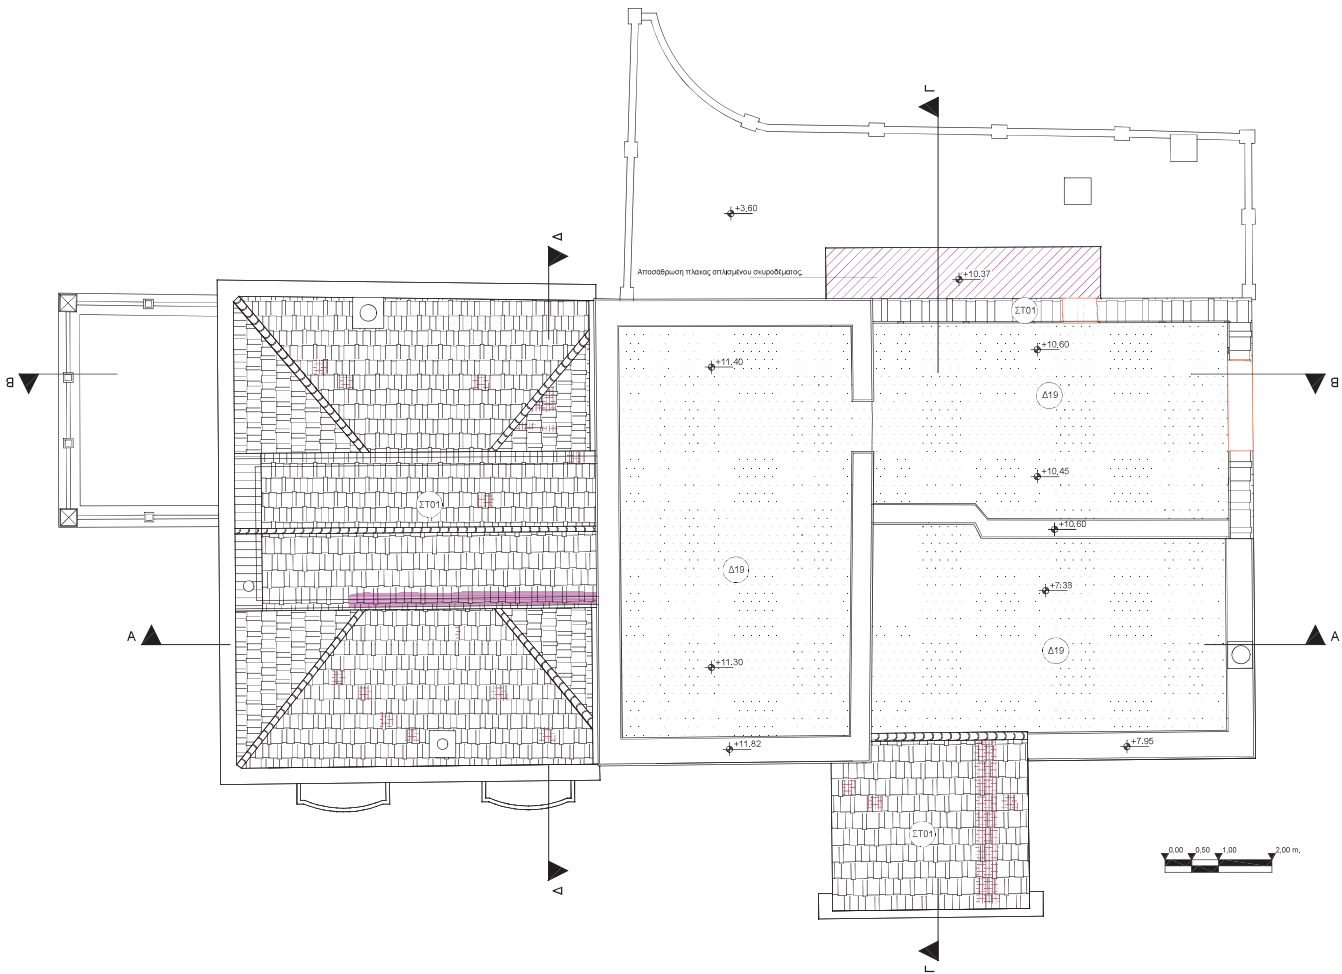

|                                          |  |   |                 |
|------------------------------------------|--|---|-----------------|
| ΕΡΓΟΔΟΤΗΣ                                |  | ΥΠΗΡΕΣΙΑ ΝΕΩΤΕΡΩΝ ΜΝΗΜΕΙΩΝ<br>ΚΑΙ ΤΕΧΝΙΚΩΝ ΕΡΓΩΝ ΔΩΔΕΚΑΝΗΣΟΥ   |                 |
| ΕΡΓΟ                                     |  | ΑΡΧΟΝΤΙΚΟ ΒΟΥΒΑΛΗ   |                 |
| ΤΟΠΟΣ                                    |  | ΠΟΘΙΑ - ΚΑΛΥΜΝΟΣ   |                 |
| ΜΕΛΕΤΗΤΗΣ:                               |  | ΑΡΓΥΡΗΣ ΑΓΓΕΛΗΣ<br>ΠΟΛΙΤΙΚΟΣ ΜΗΧΑΝΙΚΟΣ   |                 |
| ΘΕΜΑ ΣΧΕΔΙΟΥ:                            |  | ΑΡΙΘΜΟΣ ΕΡΓΟΥ   |                 |
| ΑΠΟΤΥΠΩΣΗ ΔΟΜΙΚΟΥ ΣΥΣΤΗΜΑΤΟΣ - ΠΑΘΟΛΟΓΙΑ |  |   |                 |
| ΚΑΤΟΨΗ ΔΩΜΑΤΟΣ                           |  |   |                 |
| ΚΛΙΜΑΚΑ                                  |  | 1:50   | ΑΡΙΘΜΟΣ ΣΧΕΔΙΟΥ |
| ΧΡΟΝΟΣ ΜΕΛΕΤΗΣ                           |  | ΜΑΡΤΙΟΣ 2026   | ΑΠ-Π 6          |
| Η ΥΠΗΡΕΣΙΑ                               |  | Ο ΜΗΧΑΝΙΚΟΣ<br>ΑΡΓΥΡΗΣ Α. ΑΓΓΕΛΗΣ<br>ΠΟΛΙΤΙΚΟΣ ΜΗΧΑΝΙΚΟΣ<br>ΕΠΙΧΕΙΡΗΣΙΑΚΟ ΠΟΛΥΤΕΧΝΕΙΟ<br>Ανάκτορ Μουσίου Τ.Ε.Ε.: 73107<br>ΕΛΛΑΔΑ<br>Τηλ.: 0030210 2210418<br>Α.Φ.Μ.: 156731359 - Ο.Π.Μ. 1500277542 |                 |

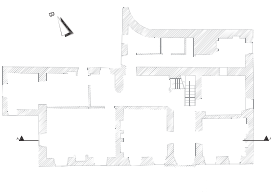

-  O1: Κακή κατάσταση κεραμίδων
-  O2: Οξείδωση σιδηρών στοιχείων
-  O3: Επισκευασμένες ρηγματώσεις
-  O4: Αποσάθρωση σε στοιχεία οπλ. σκυροδέματος
-  O5: Επίκλιση με νεότερα ταμειολογίαματα
-  O6: Απώλεια τμημάτων επενδύσεων


|           |                                                              |  |  |
|-----------|--------------------------------------------------------------|--|--|
| ΕΡΓΟΔΩΤΗΣ | ΥΠΗΡΕΣΙΑ ΝΕΟΤΕΡΩΝ ΜΝΗΜΕΙΩΝ<br>ΚΑΙ ΤΕΧΝΙΚΩΝ ΕΡΓΩΝ ΔΩΔΕΚΑΝΗΣΟΥ |  |  |
| ΕΡΓΟ      | ΑΡΧΟΝΤΙΚΟ ΒΟΥΒΑΛΗ                                            |  |  |
| ΤΟΠΟΣ     | ΠΟΘΙΑ - ΚΑΛΥΜΝΟΣ                                             |  |  |

**ΜΕΛΕΤΗΤΗΣ:**                      **ΑΡΓΥΡΗΣ ΑΓΓΕΛΗΣ**  
 ΓΡΑΦΕΙΟ ΜΗΧΑΝΙΚΩΝ

| <u>ΘΕΜΑ ΣΧΕΔΙΟΥ</u>                      |              | ΑΡΙΘΜΟΣ ΕΡΓΟΥ   |
|------------------------------------------|--------------|-----------------|
| ΑΠΟΤΥΠΩΣΗ ΔΟΜΙΚΟΥ ΣΥΣΤΗΜΑΤΟΣ - ΠΑΒΟΔΟΛΙΑ |              |                 |
|                                          |              |                 |
| <b>ΤΟΜΗ Α-Α</b>                          |              |                 |
| ΚΛΙΜΑΚΑ                                  | 1:50         | ΑΡΙΘΜΟΣ ΣΧΕΔΙΟΥ |
| ΧΡΟΝΟΣ ΜΕΛΕΤΗΣ                           | ΜΑΡΤΙΟΣ 2028 | <b>ΑΓΠ 7</b>    |

**Η ΥΠΗΡΕΣΙΑ**



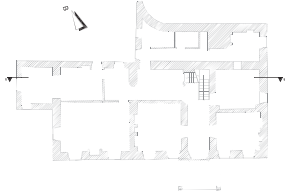

-  O1: Κακή κατάσταση κεραμίδων  
 O2: Οξείδωση σιδηρών στοιχείων  
 O3: Επισκευασμένες ρηγματώσεις  
 O4: Αποσάθρωση σε στοιχεία σπλ. σκυροδέματος  
 O5: Επικάλυψη με νεότερα τσιμεντοκονιάματα  
 O6: Απώλεια τμημάτων επενδύσεων

[illegible]

ΠΑΘΟΛΟΓΙΑ - ΥΠΟΜΝΗΜΑ

Τοιχοποιία - επιχρίσματα



- T1: Ρηγματώσεις (λόγω αστοχίας)  
T2: Ρηγματώσεις στα όρια διαφορετικών δομικών υλικών  
T3: Απουσία δομικού υλικού  
T4: Απουσία συνδετικού υλικού στους αρμούς  
T5: Τοπική αποδιοργάνωση τοιχοποιίας  
T6: Αποκόλληση - απώλεια τμημάτων επιχρισμάτων  
T7: Φθορά - διάβρωση λίθου  
T8: Υγρασία  
T9: Μικροοργανισμοί - χλωρίδα

Ξύλινα στοιχεία

- Ξ1: Απώλεια ξύλινων τεμαχίων  
Ξ2: Αποσπασθέντα ξύλινα στοιχεία  
Ξ3: Αστοχία ξύλινων στοιχείων

Οικοδομικά

- O1: Κακή κατάσταση κεραμιδιών  
O2: Οξειδωση σιδηρών στοιχείων  
O3: Επισκευασμένες ρηγματώσεις  
O4: Αποσάθρωση σε στοιχεία σπλ. σκυροδέματος  
O5: Επικάλυψη με νεότερα ταμεντοκοινάματα  
O6: Απώλεια τμημάτων επενδύσεων

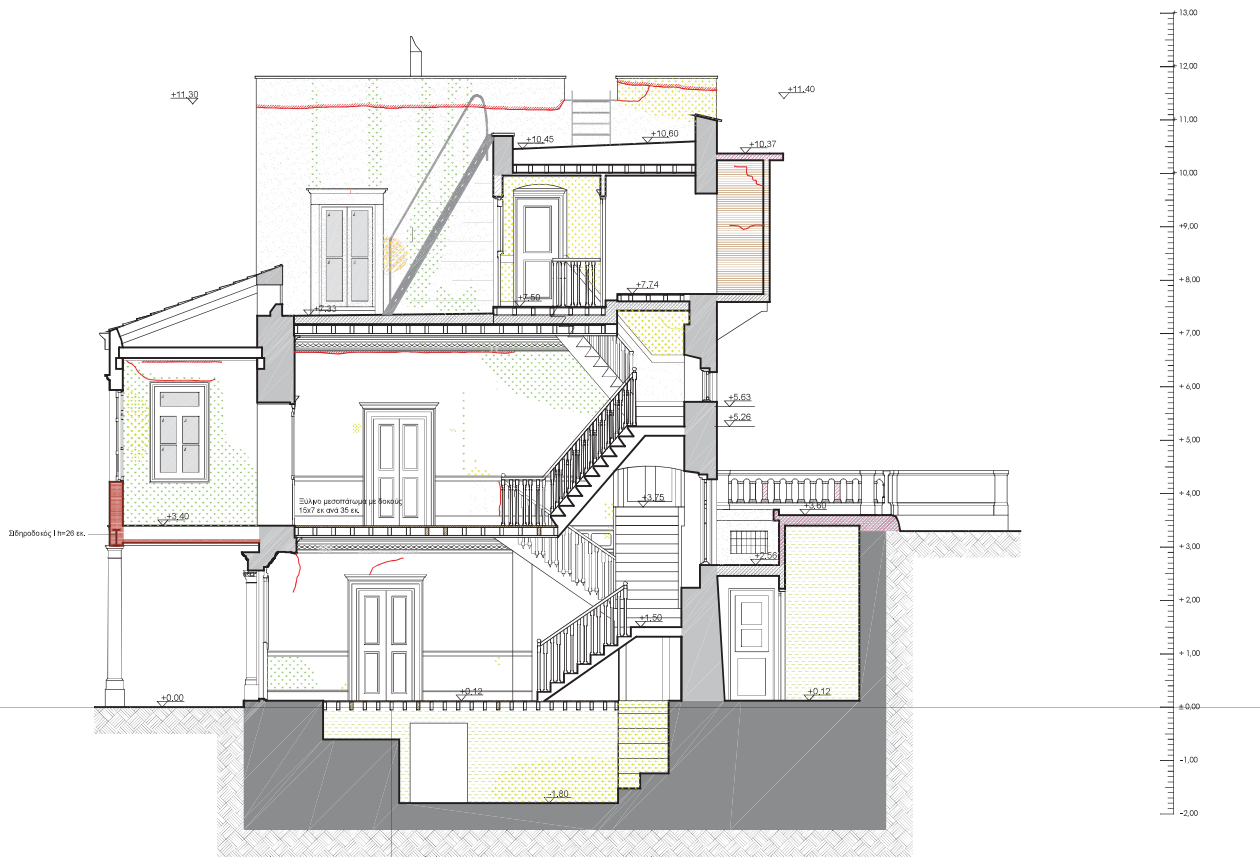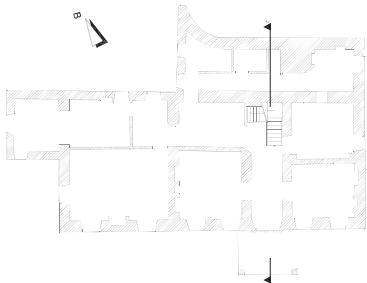

Ξύλινο μεροπλάγιο με δοκούς  
15x7 εκ ανά 35 εκ. σε καλή  
κατάσταση διατήρησης.

|                                          |  |   |                 |
|------------------------------------------|--|---|-----------------|
| ΕΡΓΟΔΟΤΗΣ                                |  | ΥΠΗΡΕΣΙΑ ΝΕΩΤΕΡΩΝ ΜΝΗΜΕΙΩΝ<br>ΚΑΙ ΤΕΧΝΙΚΩΝ ΕΡΓΩΝ ΔΩΔΕΚΑΝΗΣΟΥ   |                 |
| ΕΡΓΟ                                     |  | ΑΡΧΟΝΤΙΚΟ ΒΟΥΒΑΛΗ   |                 |
| ΤΟΠΟΣ                                    |  | ΠΟΘΙΑ - ΚΑΛΥΜΝΟΣ   |                 |
| ΜΕΛΕΤΗΤΗΣ:                               |  | ΑΡΓΥΡΗΣ ΑΓΓΕΛΗΣ<br>ΠΟΛΙΤΙΚΟΣ ΜΗΧΑΝΙΚΟΣ   |                 |
| ΘΕΜΑ ΣΧΕΔΙΟΥ:                            |  | ΑΡΙΘΜΟΣ ΕΡΓΟΥ   |                 |
| ΑΠΟΤΥΠΩΣΗ ΔΟΜΙΚΟΥ ΣΥΣΤΗΜΑΤΟΣ - ΠΑΘΟΛΟΓΙΑ |  |   |                 |
| ΤΟΜΗ Γ-Γ                                 |  |   |                 |
| ΚΛΙΜΑΚΑ                                  |  | 1:50   | ΑΡΙΘΜΟΣ ΣΧΕΔΙΟΥ |
| ΧΡΟΝΟΣ ΜΕΛΕΤΗΣ                           |  | ΜΑΡΤΙΟΣ 2026   | ΑΠ-Π 9          |
| Η ΥΠΗΡΕΣΙΑ                               |  | Ο ΜΗΧΑΝΙΚΟΣ<br>ΑΡΓΥΡΗΣ Α. ΑΓΓΕΛΗΣ<br>ΠΟΛΙΤΙΚΟΣ ΜΗΧΑΝΙΚΟΣ<br>ΕΠΙΧΕΙΡΗΣΙΑΚΟ ΠΟΛΥΤΕΧΝΕΙΟ<br>Ανάκτορ Μουσίου Τ.Ε.Ε.: 73107<br>ΕΥΓΕΝΟΣ Γ. ΚΑΡΑΧΑΛΙΩΤΗΣ<br>Τηλ: 2671071111 (221) 341118<br>Α.Φ.Μ.: 156711359 - Α.Φ.Μ. ΜΟΝΟΤΥΠΟΥ 7542 |                 |

ΠΑΘΟΛΟΓΙΑ - ΥΠΟΜΝΗΜΑ

Τοιχοποιία - επιχρίσματα


- T1: Ρηγματώσεις (λόγω αστοχίας)  
T2: Ρηγματώσεις στα όρια διαφορετικών δομικών υλικών  
T3: Απουσία δομικού υλικού  
T4: Απουσία συνδετικού υλικού στους αρμούς  
T5: Τοπική αποδιοργάνωση τοιχοποιίας  
T6: Αποκόλληση - απώλεια τμημάτων επιχρισμάτων  
T7: Φθορά - διάβρωση λίθου  
T8: Υγρασία  
T9: Μικροοργανισμοί - χλωρίδα

Ξύλινα στοιχεία

- Ξ1: Απώλεια ξύλινων τεμαχίων  
Ξ2: Αποσπασθέντα ξύλινα στοιχεία  
Ξ3: Αστοχία ξύλινων στοιχείων

Οικοδομικά

- O1: Κακή κατάσταση κεραμιδιών  
O2: Οξείδωση σιδηρών στοιχείων  
O3: Επισκευασμένες ρηγματώσεις  
O4: Αποσάθρωση σε στοιχεία σπλ. σκυροδέματος  
O5: Επικάλυψη με νεότερα ταμμεντοκονιάματα  
O6: Απώλεια τμημάτων επενδύσεων

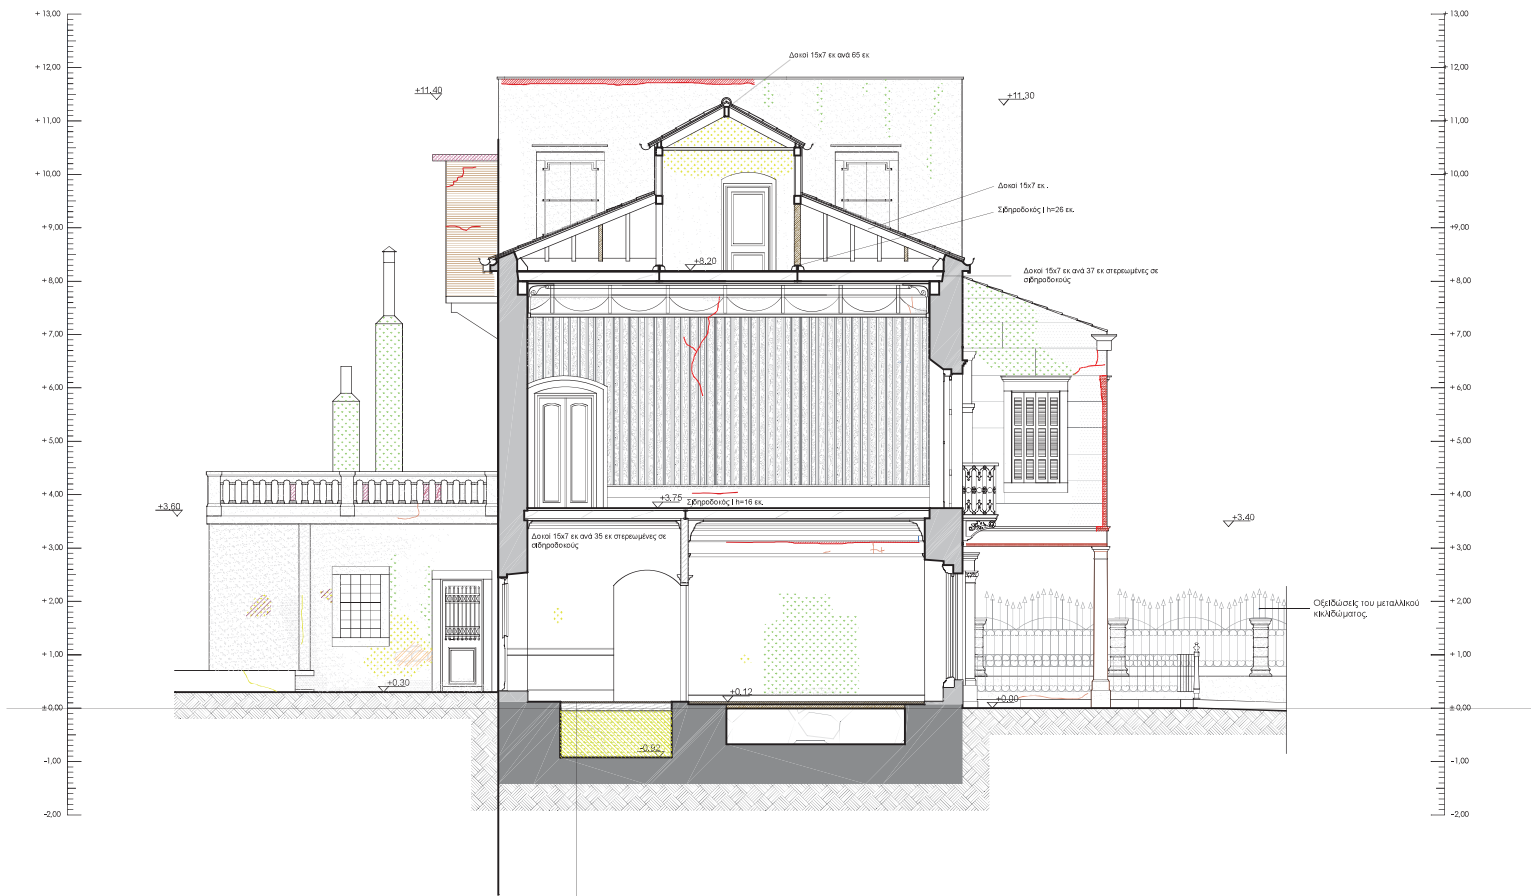

|                                                   |                                                              |   |  |
|---------------------------------------------------|--------------------------------------------------------------|---|--|
| ΕΡΓΟΔΟΤΗΣ                                         | ΥΠΗΡΕΣΙΑ ΝΕΩΤΕΡΩΝ ΜΝΗΜΕΙΩΝ<br>ΚΑΙ ΤΕΧΝΙΚΩΝ ΕΡΓΩΝ ΔΩΔΕΚΑΝΗΣΟΥ |   |  |
| ΕΡΓΟ                                              | ΑΡΧΟΝΤΙΚΟ ΒΟΥΒΑΛΗ                                            |   |  |
| ΤΟΠΟΣ                                             | ΠΟΘΙΑ - ΚΑΛΥΜΝΟΣ                                             |   |  |
| ΜΕΛΕΤΗΤΗΣ: ΑΡΓΥΡΗΣ ΑΓΓΕΛΗΣ<br>ΠΟΛΙΤΙΚΟΣ ΜΗΧΑΝΙΚΟΣ |                                                              |   |  |
| ΘΕΜΑ ΣΧΕΔΙΟΥ:                                     |                                                              | ΑΡΙΘΜΟΣ ΕΡΓΟΥ   |  |
| ΑΠΟΤΥΠΩΣΗ ΔΟΜΙΚΟΥ ΣΥΣΤΗΜΑΤΟΣ - ΠΑΘΟΛΟΓΙΑ          |                                                              |   |  |
| ΤΟΜΗ Δ-Δ                                          |                                                              |   |  |
| ΚΛΙΜΑΚΑ                                           | 1:50                                                         | ΑΡΙΘΜΟΣ ΣΧΕΔΙΟΥ   |  |
| ΧΡΟΝΟΣ ΜΕΛΕΤΗΣ                                    | ΜΑΡΤΙΟΣ 2026                                                 | ΑΠ-Π 10   |  |
| Η ΥΠΗΡΕΣΙΑ                                        |                                                              | Ο ΜΗΧΑΝΙΚΟΣ<br>ΑΡΓΥΡΗΣ Α. ΑΓΓΕΛΗΣ<br>ΠΟΛΙΤΙΚΟΣ ΜΗΧΑΝΙΚΟΣ<br>ΕΠΙΧΕΙΡΗΣΙΑΚΟ ΠΟΛΥΤΕΧΝΕΙΟ<br>ΑΝΑΤΟΛ. ΜΕΤΣΟΒΟΥ Τ.Ε.Ε.: 73107<br>ΕΠΙΧΕΙΡΗΣΙΑΚΟ ΠΟΛΥΤΕΧΝΕΙΟ<br>ΤΗΛ.: 0110 77211011<br>Α.Φ.Μ. 156631359 - Ο.Π.Μ. 150277542 |  |





| ΠΑΘΟΛΟΓΙΑ - ΥΠΟΜΝΗΜΑ      |                                                      |
|---------------------------|------------------------------------------------------|
| Ταχτοποίηση - επιχρίσματα |                                                      |
|                           | T1: Ρηγματώσεις (λόγω αστοχίας)                      |
|                           | T2: Ρηγματώσεις στα όρια διαφορετικών δομικών υλικών |
|                           | T3: Απουσία δομικού υλικού                           |
|                           | T4: Απουσία συνδετικού υλικού στους αρμούς           |
|                           | T5: Τοπική αποθεργάνωση ταχτοποίησης                 |
|                           | T6: Αποσάθρωση - απολέπιση τμημάτων επιχρισμάτων     |
|                           | T7: Φθορά - διάβρωση λίθου                           |
|                           | T8: Υγρασία                                          |
|                           | T9: Μικροοργανισμοί - χλωρίδα                        |
| Ξύλινα στοιχεία           |                                                      |
|                           | X1: Απώλεια ξύλινων ταχυγών                          |
|                           | X2: Αποσπασμένα ξύλινα στοιχεία                      |
|                           | X3: Αστοχία ξύλινων στοιχείων                        |
| Οικοδομικά                |                                                      |
|                           | O1: Κακή κατάσταση κεραμοδίων                        |
|                           | O2: Σφάλματα αρμών στοιχείων                         |
|                           | O3: Επηρεασμένες ρηγματώσεις                         |
|                           | O4: Αποσάθρωση σε στοιχεία σπλ. σκυροδέματος         |
|                           | O5: Επιδόληξη με νεότερα ταξμενοκονιάματα            |
|                           | O6: Απώλεια τμημάτων επενδύσεων                      |

|                |   |                 |
|----------------|---|-----------------|
| ΕΡΓΟΔΟΤΗΣ      | ΥΠΗΡΕΣΙΑ ΝΕΩΤΕΡΩΝ ΜΝΗΜΕΙΩΝ<br>ΚΑΙ ΤΕΧΝΙΚΩΝ ΕΡΓΩΝ ΔΩΔΕΚΑΝΗΣΟΥ   |                 |
| ΕΡΓΟ           | ΑΡΧΟΝΤΙΚΟ ΒΟΥΒΑΛΗ   |                 |
| ΤΟΠΟΣ          | ΠΟΘΙΑ - ΚΑΛΥΜΝΟΣ   |                 |
| ΜΕΛΕΤΗΤΗΣ:     | ΑΡΓΥΡΗΣ ΑΓΓΕΛΗΣ<br>ΠΟΛΙΤΙΚΟΣ ΜΗΧΑΝΙΚΟΣ   |                 |
| ΘΕΜΑ ΣΧΕΔΙΟΥ   | ΑΠΟΤΥΠΩΣΗ ΔΟΜΙΚΟΥ ΣΥΣΤΗΜΑΤΟΣ - ΠΑΘΟΛΟΓΙΑ   | ΑΡΙΘΜΟΣ ΕΡΓΟΥ   |
| ΒΟΡΕΙΑ ΟΥΡΗ    |   |                 |
| ΚΩΔΙΚΑΣ        | 1:50   | ΑΡΙΘΜΟΣ ΣΧΕΔΙΟΥ |
| ΧΡΟΝΟΣ ΜΕΛΕΤΗΣ | ΜΑΡΤΙΟΣ 2028   | ΑΠΛ 12          |
| Η ΥΠΗΡΕΣΙΑ     | <div>Ο ΜΗΧΑΝΙΚΟΣ<br/>ΑΡΓΥΡΗΣ Α. ΑΓΓΕΛΗΣ<br/>ΠΟΛΙΤΙΚΟΣ ΜΗΧΑΝΙΚΟΣ<br/>ΕΛΛΗΝΙΚΗ ΔΗΜΟΚΡΑΤΙΑ<br/>ΥΠΟΥΡΓΕΙΟ ΠΟΛΙΤΙΚΗΣ ΠΡΟΣΤΑΣΙΑΣ<br/>ΔΙΕΥΘΥΝΣΗ ΜΕΤΕΩΡΟΛΟΓΙΟΥ<br/>ΑΝΩΤΑΤΟ ΤΕΧΝΟΛΟΓΙΚΟ ΕΚΠΑΙΔΕΥΤΙΚΟ ΙΝΣΤΙΤΟΥΤΟ<br/>ΑΘΗΝΑΣ</div> |                 |

## ΠΑΘΟΛΟΓΙΑ - ΥΠΟΜΝΗΜΑ

## Τοιχοποιία - επιχρίσματα

- T1: Ρηγματώσεις (λόγω αστοχίας)  
T2: Ρηγματώσεις στα όρια διαφορετικών δομικών υλικών  
T3: Απουσία δομικού υλικού  
T4: Απουσία συνδετικού υλικού στους αρμούς  
T5: Τοπική αποδιοργάνωση τοιχοποιίας  
T6: Αποκόλληση - απώλεια τμημάτων επιχρισμάτων  
T7: Φθορά - διάβρωση λίθου  
T8: Υγρασία  
T9: Μικροοργανισμοί - χλωρίδα

## Ξύλινα στοιχεία

- Ξ1: Απώλεια ξύλινων τεμαχίων  
Ξ2: Αποσπασθέντα ξύλινα στοιχεία  
Ξ3: Αστοχία ξύλινων στοιχείων

## Οικοδομικά

- O1: Κακή κατάσταση κεραμιδιών  
O2: Οξείδωση σιδηρών στοιχείων  
O3: Επισκευασμένες ρηγματώσεις  
O4: Αποσάθρωση σε στοιχεία σπλ. σκυροδέματος  
O5: Επικάλυψη με νεότερα ταμειοκοιτάσματα  
O6: Απώλεια τμημάτων επενδύσεων



|                                          |  |              |   |  |  |
|------------------------------------------|--|--------------|---|--|--|
| ΕΡΓΟΔΟΤΗΣ                                |  |              | ΥΠΗΡΕΣΙΑ ΝΕΩΤΕΡΩΝ ΜΝΗΜΕΙΩΝ<br>ΚΑΙ ΤΕΧΝΙΚΩΝ ΕΡΓΩΝ ΔΩΔΕΚΑΝΗΣΟΥ   |  |  |
| ΕΡΓΟ                                     |  |              | ΑΡΧΟΝΤΙΚΟ ΒΟΥΒΑΛΗ   |  |  |
| ΤΟΠΟΣ                                    |  |              | ΠΟΘΙΑ - ΚΑΛΥΜΝΟΣ   |  |  |
| ΜΕΛΕΤΗΤΗΣ:                               |  |              | ΑΡΓΥΡΗΣ ΑΓΓΕΛΗΣ<br>ΠΟΛΙΤΙΚΟΣ ΜΗΧΑΝΙΚΟΣ   |  |  |
| ΘΕΜΑ ΣΧΕΔΙΟΥ:                            |  |              | ΑΡΙΘΜΟΣ ΕΡΓΟΥ   |  |  |
| ΑΠΟΤΥΠΩΣΗ ΔΟΜΙΚΟΥ ΣΥΣΤΗΜΑΤΟΣ - ΠΑΘΟΛΟΓΙΑ |  |              |   |  |  |
| ΔΥΤΙΚΗ ΟΨΗ                               |  |              |   |  |  |
| Κλίμακα                                  |  | 1:50         | ΑΡΙΘΜΟΣ ΣΧΕΔΙΟΥ   |  |  |
| ΧΡΟΝΟΣ ΜΕΛΕΤΗΣ                           |  | ΜΑΡΤΙΟΣ 2026 | ΑΠ-Π 13   |  |  |
| Η ΥΠΗΡΕΣΙΑ                               |  |              | Ο ΜΗΧΑΝΙΚΟΣ<br>ΑΡΓΥΡΗΣ Α. ΑΓΓΕΛΗΣ<br>ΠΟΛΙΤΙΚΟΣ ΜΗΧΑΝΙΚΟΣ<br>ΕΠΙΧΕΙΡΗΣΙΑΚΟ ΠΟΛΥΤΕΧΝΕΙΟΥ<br>Ανάκτορ Μουσίου Τ.Ε.Ε.: 73107<br>ΕΥΑΓΓΕΛΟΣ Α. ΑΓΓΕΛΗΣ<br>Τηλ. επικοινωνίας: 228104118<br>Α.Φ.Μ.: 156731359 - Α.Φ.Μ. ΜΟΝΩΤΗ 7542 |  |  |

**Τοιχοποιία - επιχρίσματα**



- T1: Ρηγματώσεις (λόγω αστοχίας)
- T2: Ρηγματώσεις στα έναρθεροφεικν δομικών υλκνών
- T3: Απουσία δομικού υλκού
- T4: Απουσία συνδετικού υλκού στους αρμούς
- T5: Τοπική αποδιοργάνωση τοιχοποιίας
- T6: Αποκόλληση - απώλεια τμημάτων επιχρισμάτων
- T7: Φθορά - διάβρωση λίθου
- T8: Υγρασία
- T9: Μικροοργανισμοί - χλωρίδα

 Ξ1: Απώλεια ξύλινων τεμαχίων  
 Ξ2: Αποσασθρωμένα ξύλινα στοιχεία  
 Ξ3: Αστοχία ξύλινων στοιχείων


 O1: Κακή κατάσταση κεραμιδιών  
 O2: Οξειδωση σιδηρών στοιχείων  
 O3: Επισκευασμένες ρηγματώσεις  
 O4: Αποσάθρωση σε στοιχεία οπλ. σκυροδέματος  
 O5: Επικάλυψη με νεότερα ταιμντοκονιάματα  
 O6: Απώλεια τμημάτων ταπενδύσεων




|                                          |                                                              |   |  |
|------------------------------------------|--------------------------------------------------------------|---|--|
|                                          |                                                              |   |  |
| ΕΡΓΟΔΟΤΗΣ                                | ΥΠΗΡΕΣΙΑ ΝΕΩΤΕΡΩΝ ΜΝΗΜΕΙΩΝ<br>ΚΑΙ ΤΕΧΝΙΚΩΝ ΕΡΓΩΝ ΔΩΔΕΚΑΝΗΣΟΥ |   |  |
| ΕΡΓΟ                                     | ΑΡΧΟΝΤΙΚΟ ΒΟΥΒΑΛΗ                                            |   |  |
| ΤΟΠΟΣ                                    | ΠΟΘΙΑ - ΚΑΛΥΜΝΟΣ                                             |   |  |
|                                          |                                                              |   |  |
| ΜΕΛΕΤΗΤΗΣ:                               |                                                              | ΑΡΓΥΡΗΣ ΑΓΓΕΛΗΣ   |  |
|                                          |                                                              | ΠΟΛΙΤΙΚΟΣ ΜΗΧΑΝΙΚΟΣ   |  |
| ΘΕΜΑ ΣΧΕΔΙΟΥ:                            |                                                              | ΑΡΙΘΜΟΣ ΕΡΓΟΥ   |  |
| ΑΠΟΤΥΠΩΣΗ ΔΟΜΙΚΟΥ ΣΥΣΤΗΜΑΤΟΣ - ΠΑΘΟΛΟΓΙΑ |                                                              |   |  |
| ΑΝΑΤΟΛΙΚΗ ΟΨΗ                            |                                                              |   |  |
| ΚΛΙΜΑΚΑ                                  | 1:50                                                         | ΑΡΙΘΜΟΣ ΣΧΕΔΙΟΥ   |  |
| ΧΡΟΝΟΣ ΜΕΛΕΤΗΣ                           | ΜΑΡΤΙΟΣ 2026                                                 | ΑΠ-Π 14   |  |
| Η ΥΠΗΡΕΣΙΑ                               |                                                              | Ο ΜΗΧΑΝΙΚΟΣ<br>ΑΡΓΥΡΗΣ Α. ΑΓΓΕΛΗΣ<br>ΠΟΛΙΤΙΚΟΣ ΜΗΧΑΝΙΚΟΣ<br>ΕΝΔΕΙΧΟΥ ΜΕΤΕΩΡΟΛΟΓΙΟΛΟΓΙΚΟΥ<br>Αριθμός Μητρώου Τ.Ε.Ε.: 135607<br>ΕΛΛΗΝΙΚΗ ΕΤΕΡΟΕΠΙΧΕΙΡΗΣΙΑΚΗ<br>Τηλ. 6946191168 / 224104168<br>Α.Φ.Μ. 156/31350 - Ο.Φ.Υ. ΜΟΔΥΛΟΥ 7543 |  |

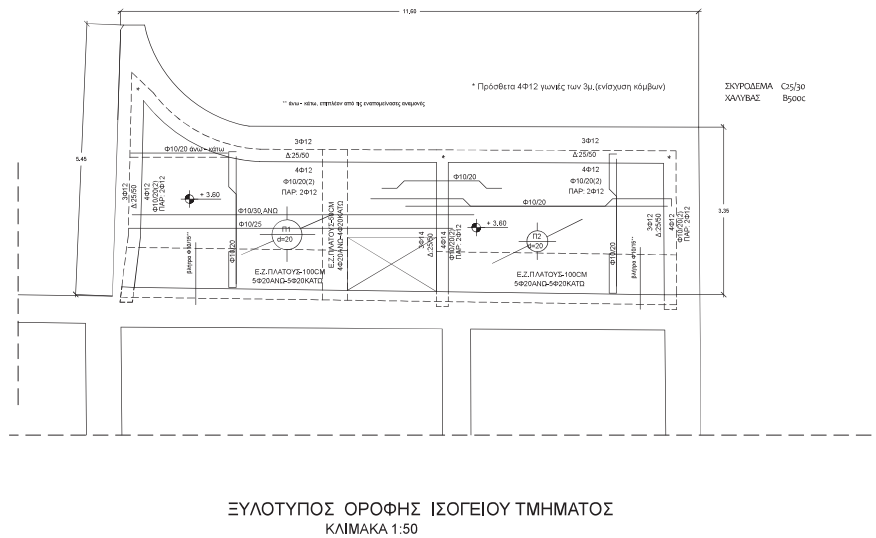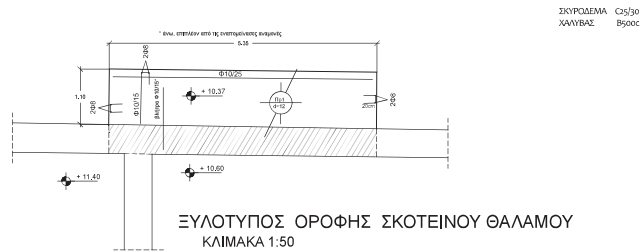

|                                                                                 |                                                              |   |
|---------------------------------------------------------------------------------|--------------------------------------------------------------|---|
|                                                                                 |                                                              |   |
| ΕΡΓΟΔΟΤΗΣ                                                                       | ΥΠΗΡΕΣΙΑ ΝΕΩΤΕΡΩΝ ΜΝΗΜΕΙΩΝ<br>ΚΑΙ ΤΕΧΝΙΚΩΝ ΕΡΓΩΝ ΔΩΔΕΚΑΝΗΣΟΥ |   |
| ΕΡΓΟ                                                                            | ΑΡΧΟΝΤΙΚΟ ΒΟΥΒΑΛΗ                                            |   |
| ΤΟΠΟΣ                                                                           | ΠΟΘΙΑ - ΚΑΛΥΜΝΟΣ                                             |   |
|                                                                                 |                                                              |   |
| ΜΕΛΕΤΗΤΗΣ: ΑΡΓΥΡΗΣ ΑΓΓΕΛΗΣ<br>ΠΟΛΙΤΙΚΟΣ ΜΗΧΑΝΙΚΟΣ                               |                                                              |   |
|                                                                                 |                                                              |   |
| ΘΕΜΑ ΣΧΕΔΙΟΥ:                                                                   | ΑΡΙΘΜΟΣ ΕΡΓΟΥ                                                |   |
| ΣΤΑΤΙΚΗ ΜΕΛΕΤΗ<br>ΣΥΜΠΛΗΡΩΜΑΤΙΚΑ ΣΧΕΔΙΑ -<br>ΚΑΤΑΣΚΕΥΕΣ ΑΠΟ ΟΠΛΙΣΜΕΝΟ ΣΚΥΡΩΔΕΜΑ |                                                              |   |
| ΚΛΙΜΑΚΑ                                                                         | 1:50                                                         | ΑΡΙΘΜΟΣ ΣΧΕΔΙΟΥ   |
| ΧΡΟΝΟΣ ΜΕΛΕΤΗΣ                                                                  | ΜΑΡΤΙΟΣ 2026                                                 | Σ 2   |
| Η ΥΠΗΡΕΣΙΑ                                                                      |                                                              | Ο ΜΗΧΑΝΙΚΟΣ<br>ΑΡΓΥΡΗΣ Α. ΑΓΓΕΛΗΣ<br>ΠΟΛΙΤΙΚΟΣ ΜΗΧΑΝΙΚΟΣ<br>ΕΘΝΙΚΟ ΜΕΤΣΟΒΙΟ ΠΟΛΥΤΕΧΝΕΙΟ<br>Αριθμός Μητρώου Τ.Ε.Ε.: 15097<br>ΥΠΟΓΡΑΦΗ: [Signature]<br>ΤΗΛ. 698921189 - 2242411471<br>Α.Β.Μ. 15461553 - Δ.Ο.Υ. ΠΕΡΙΣΤΕΙ |

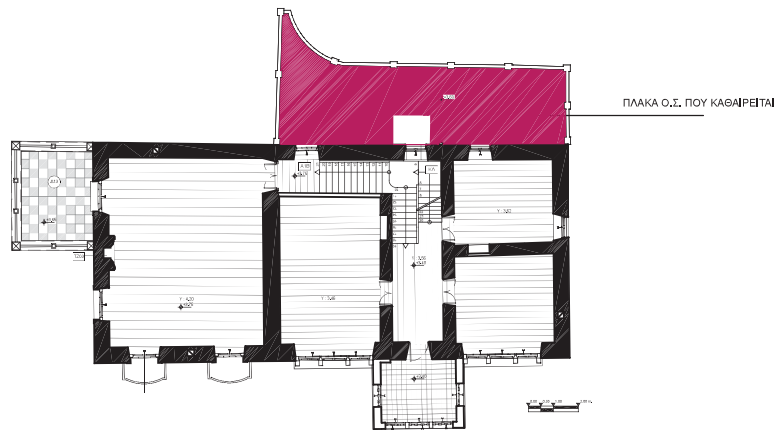

ΚΑΤΟΥΗ Α ΟΡΟΦΟΥ

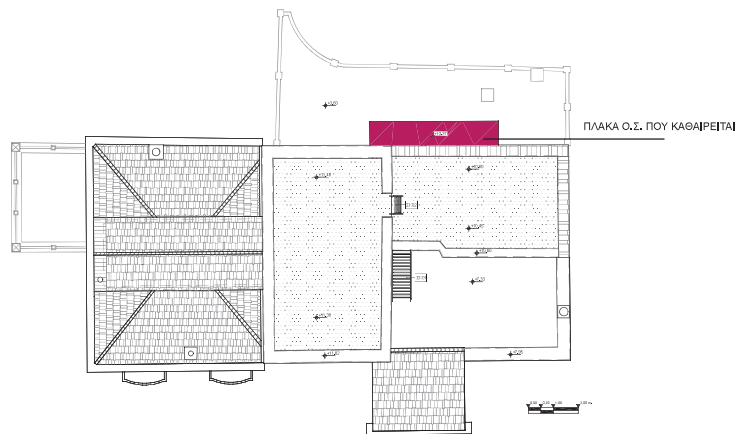

ΚΑΤΟΥΗ ΔΩΜΑΤΟΣ

|                                                                     |                                                              |   |
|---------------------------------------------------------------------|--------------------------------------------------------------|---|
| ΕΡΓΟΔΟΤΗΣ                                                           | ΥΠΗΡΕΣΙΑ ΝΕΩΤΕΡΩΝ ΜΝΗΜΕΙΩΝ<br>ΚΑΙ ΤΕΧΝΙΚΩΝ ΕΡΓΩΝ ΔΩΔΕΚΑΝΗΣΟΥ |   |
| ΕΡΓΟ                                                                | ΑΡΧΟΝΤΙΚΟ ΒΟΥΒΑΛΗ                                            |   |
| ΤΟΠΟΣ                                                               | ΠΟΘΙΑ - ΚΑΛΥΜΝΟΣ                                             |   |
| ΜΕΛΕΤΗΤΗΣ: ΑΡΓΥΡΗΣ ΑΓΓΕΛΗΣ<br>ΠΟΛΙΤΙΚΟΣ ΜΗΧΑΝΙΚΟΣ                   |                                                              |   |
| ΘΕΜΑ ΣΧΕΔΙΟΥ:<br>ΣΤΑΤΙΚΗ ΜΕΛΕΤΗ<br>ΚΑΤΟΨΕΙΣ ΚΑΘΑΙΡΕΣΕΩΝ ΠΛΑΚΩΝ Ο.Σ. |                                                              | ΑΡΙΘΜΟΣ ΕΡΓΟΥ   |
| ΚΛΙΜΑΚΑ                                                             | 1:100                                                        | ΑΡΙΘΜΟΣ ΣΧΕΔΙΟΥ   |
| ΧΡΟΝΟΣ ΜΕΛΕΤΗΣ                                                      | ΜΑΡΤΙΟΣ 2026                                                 | Σ 4   |
| Η ΥΠΗΡΕΣΙΑ                                                          |                                                              | Ο ΜΗΧΑΝΙΚΟΣ<br>ΑΡΓΥΡΗΣ Α. ΑΓΓΕΛΗΣ<br>ΠΟΛΙΤΙΚΟΣ ΜΗΧΑΝΙΚΟΣ<br>ΕΡΓΟΝΟΜΕΣΟΥ ΠΟΛΥΤΕΧΝΕΙΟΥ<br>Αριθμός Μητρώου Τ.Ε.Ε.: 15049<br>ΕΠΙΣΤΑΣΙΑ Τ.Ε.Ε.: ΕΡΕΥΝΑ<br>ΤΗΛ. ΕΠΙΚΟΙΝΩΝΙΑΣ: 224 204 1161<br>Α.Φ.Μ.: 154571553 Δ.Ο.Υ. ΚΑΛΥΜΝΩΝ |