
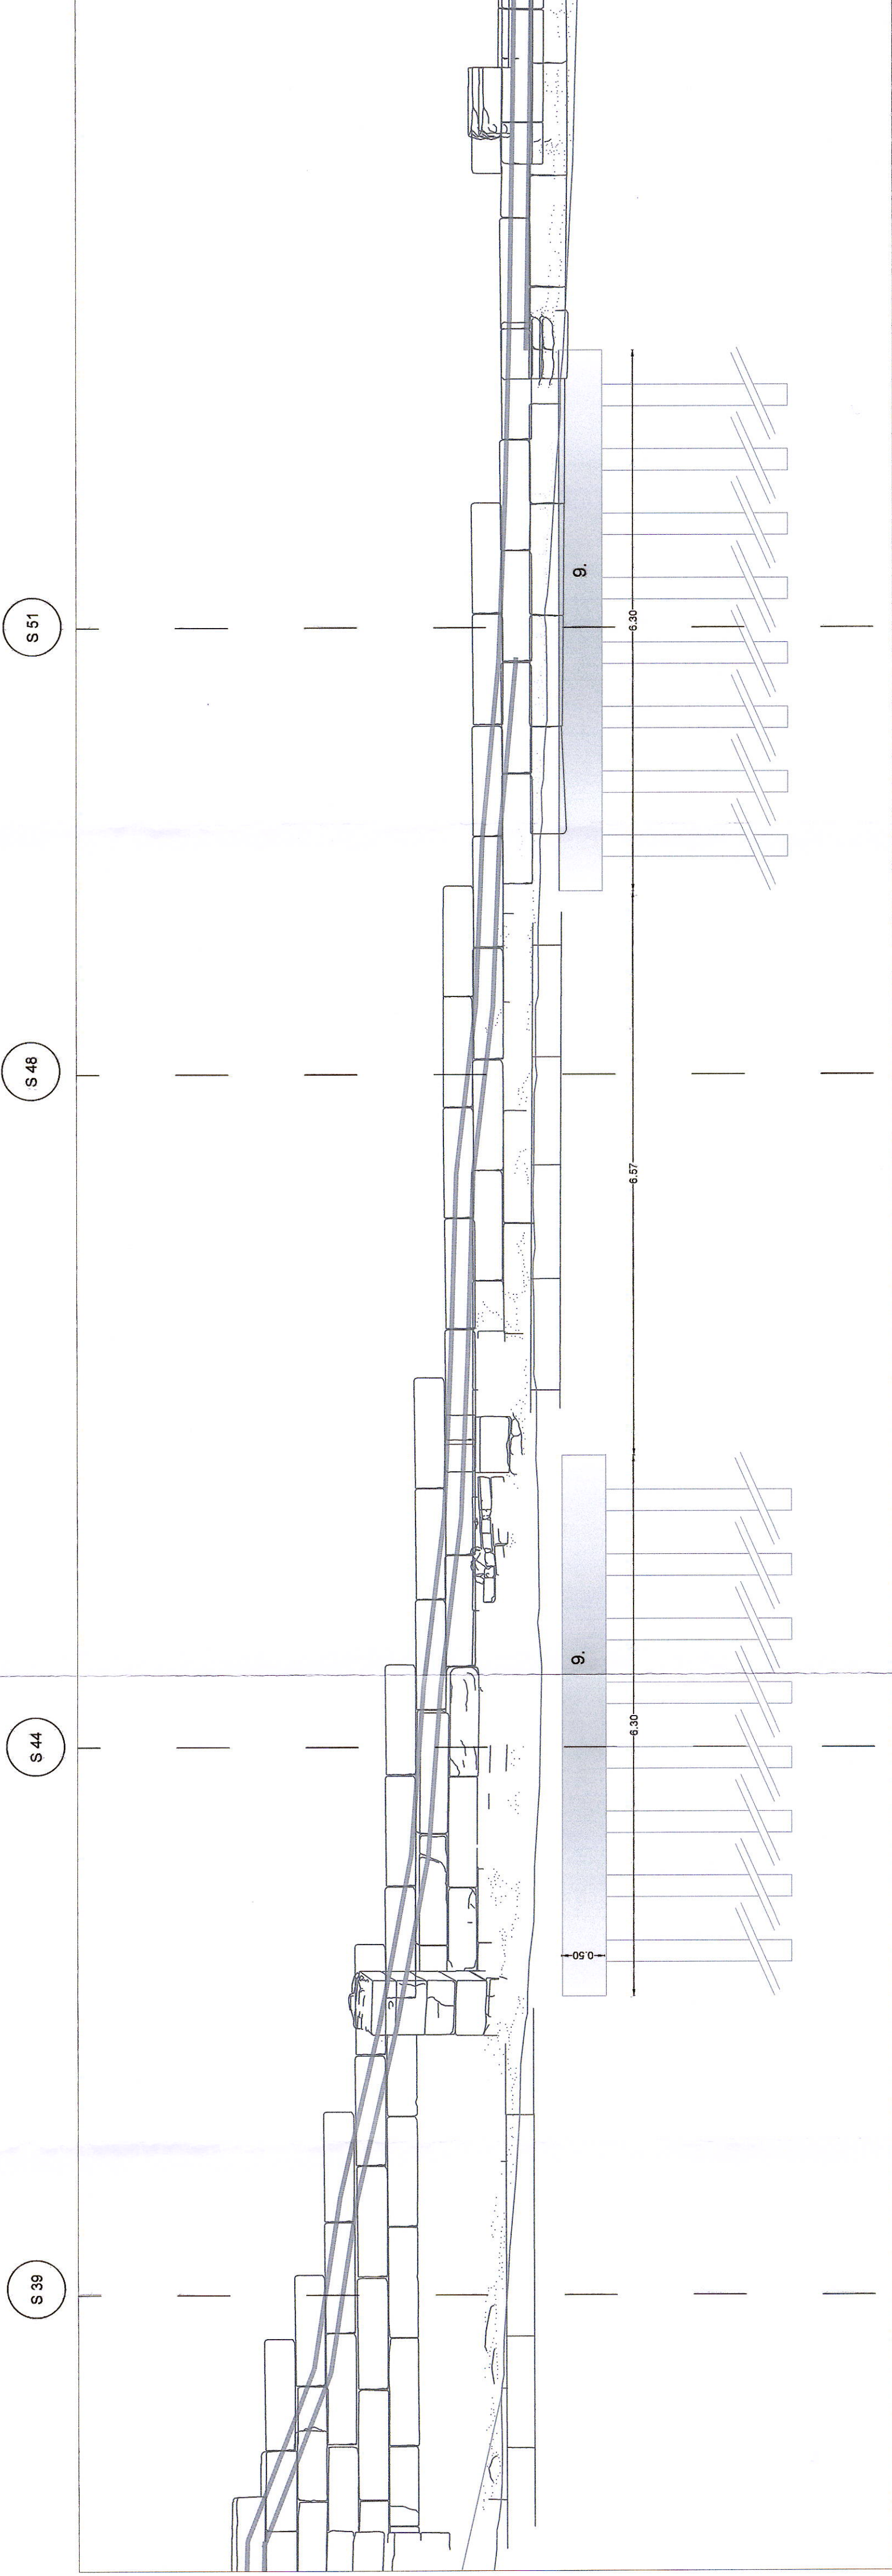


ΥΠΟΜΝΗΜΑ

1. ΑΝΑΣΤΗΛΩΜΕΝΟ ΑΡΧΑΙΟ ΑΝΑΛΗΜΜΑ	
2. ΥΦΙΣΤΑΜΕΝΟΣ ΠΑΣΣΑΛΟΣ Φ120	
3. ΕΔΑΦΙΚΟ ΥΛΙΚΟ ΚΑΤΗΓΟΡΙΑΣ Ε4 - ΕΤΕΠ 02-07-01-00	
4. ΓΕΩΨΦΑΣΜΑ ΣΤΡΑΓΓΙΣΤΗΡΙΟΥ - ΕΤΕΠ 08-03-03-00	
5. ΓΕΩΨΦΑΣΜΑ ΔΙΑΧΟΡΙΣΜΟΥ ΒΑΡΟΥΣ 280 gr/m2	
6. ΓΕΩΠΛΕΓΜΑ ΑΞΟΝΙΚΗΣ ΑΝΤΟΧΗΣ 40 Κn/m	
7. ΣΥΡΜΑΤΟΚΕΒΩΤΙΑ ΜΕ ΛΙΘΟΡΡΙΠΗ ΒΡΟΧΟΥ 80mm, ΣΥΡΜΑ ΔΙΑΜΕΤΡΟΥ 3mm, ΣΥΜΦΩΝΑ ΜΕ ΕΤΕΠ 08-02-01-00	
8. ΣΚΥΡΑ ΜΕΠΣΤΗΣ ΔΙΑΣΤΑΣΗΣ 3-8 cm	
9. ΜΙΚΡΟΠΑΣΣΑΛΟΣ Ø250 ΑΠΟ ΓΑΡΜΠΙΛΟΣΚΥΡΩΔΕΜΑ C25/30, ΜΗΚΟΥΣ 6,00m ΜΕΤΑΣΥ Ξ-Ο ΚΑΙ 4,00m ΜΕΤΑΣΥ Π-Ρ	

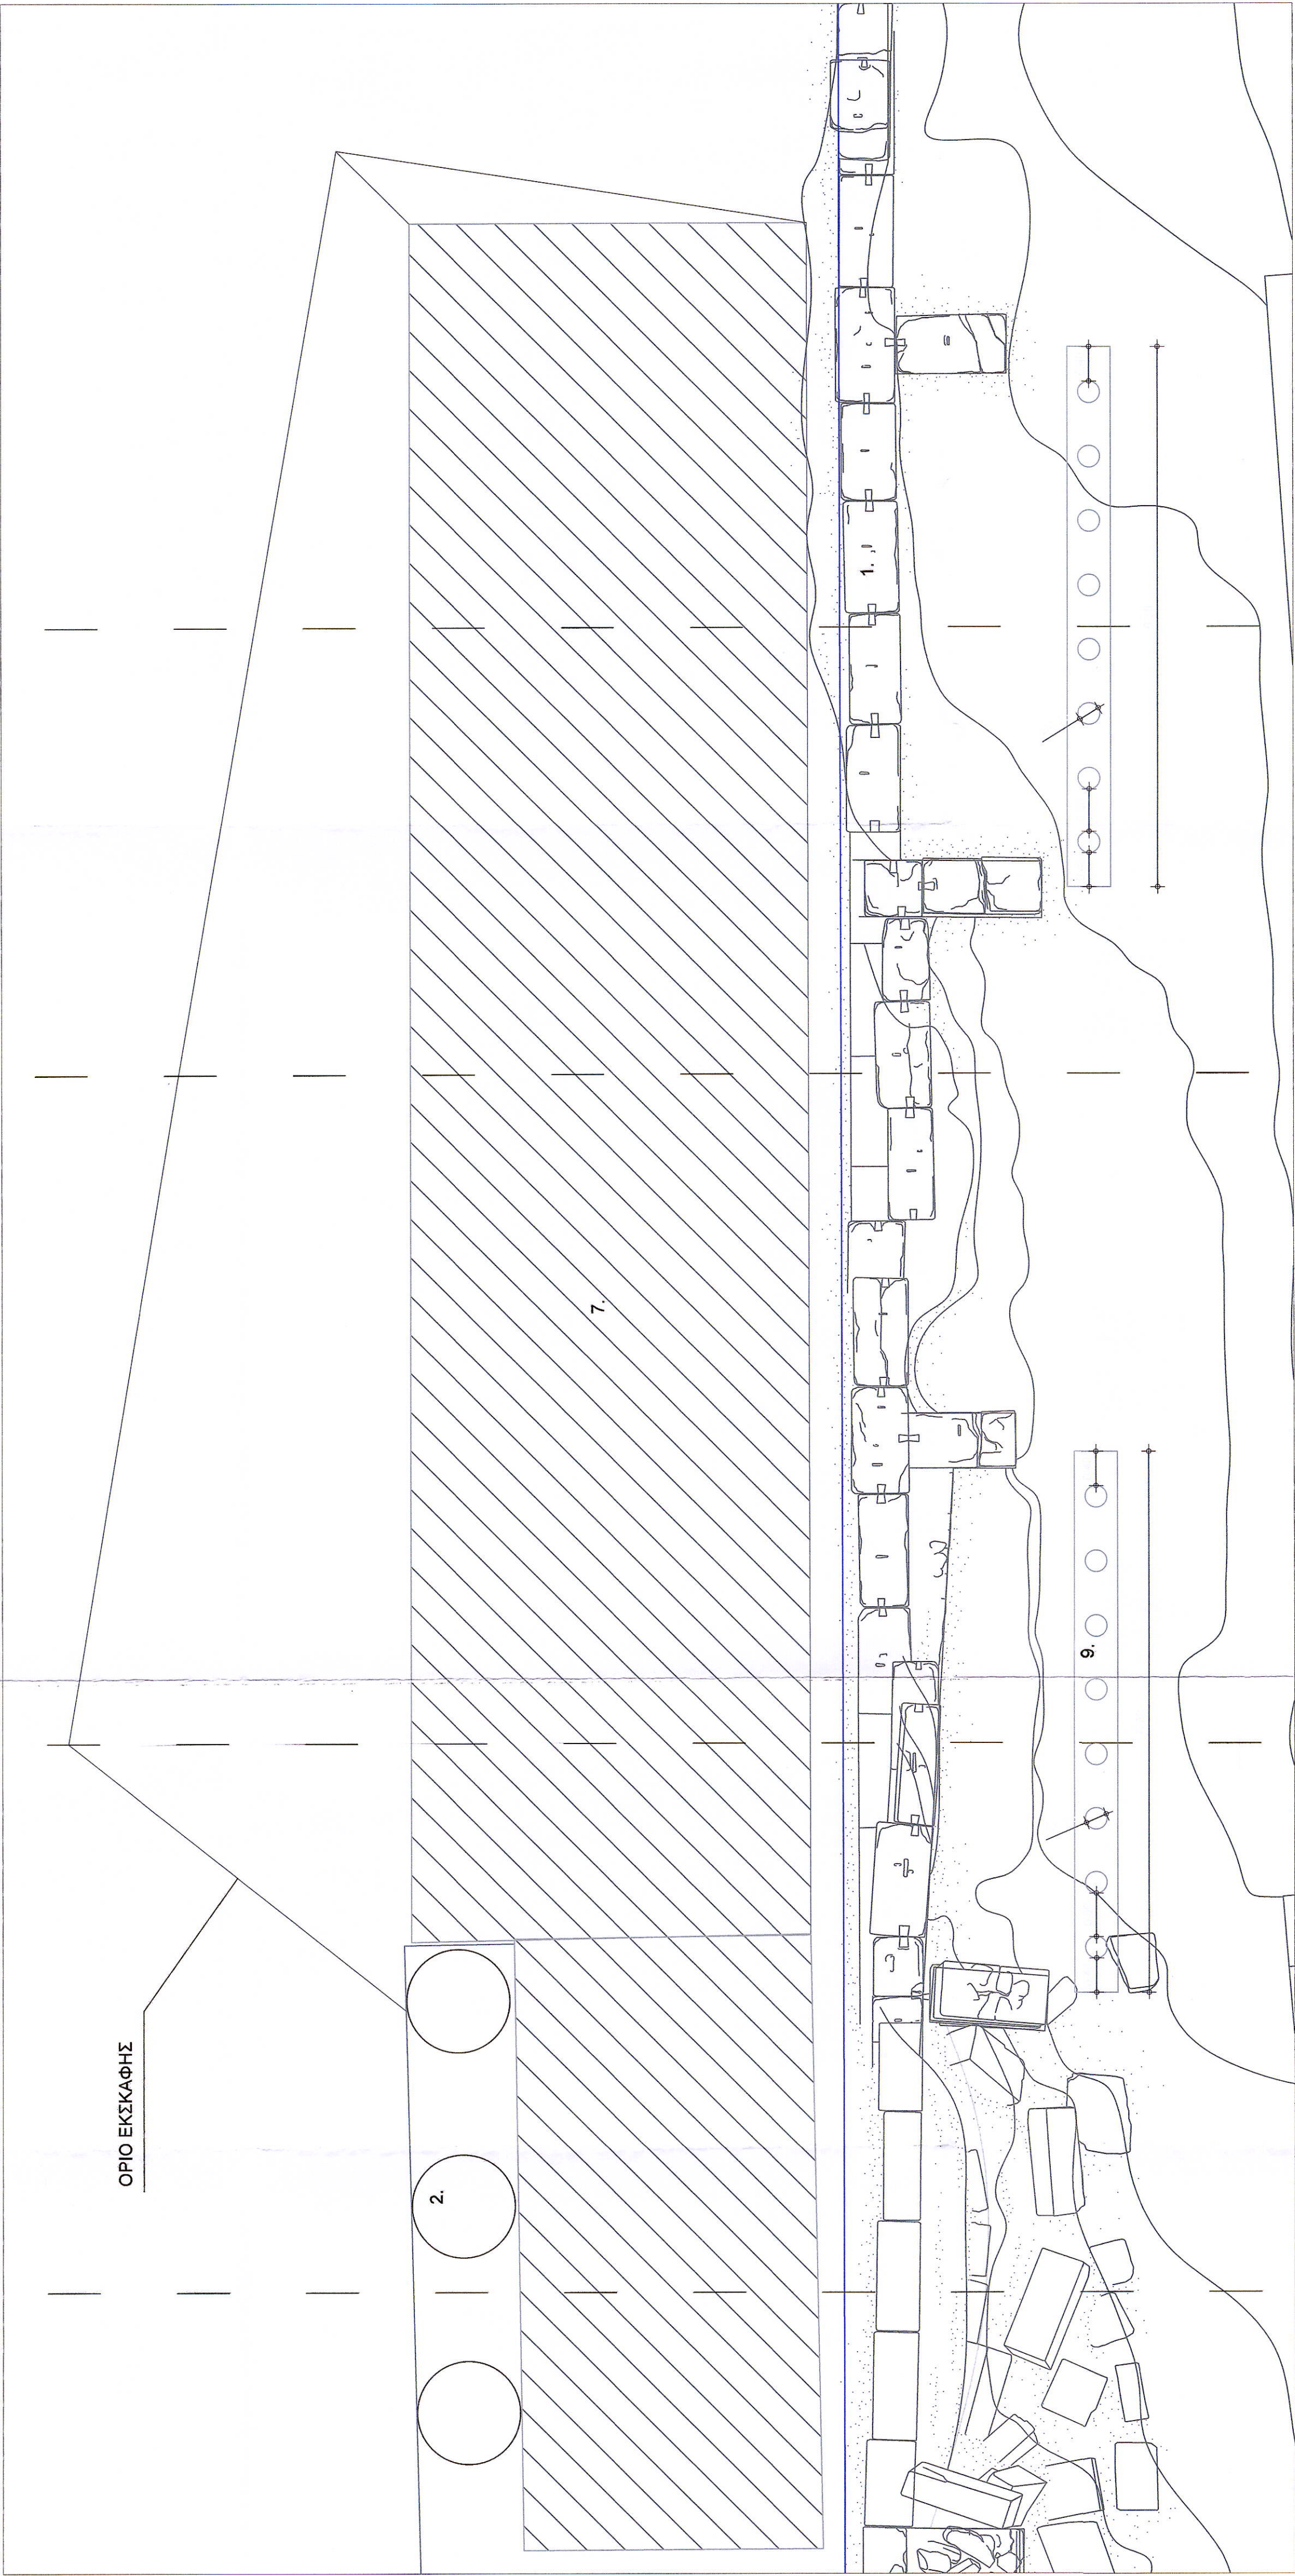

ΕΛΛΗΝΙΚΗ ΔΗΜΟΚΡΑΤΙΑ
ΥΠΟΥΡΓΕΙΟ ΠΟΛΙΤΙΣΜΟΥ ΚΑΙ ΑΘΛΗΤΙΣΜΟΥ
ΔΙΕΥΘΥΝΣΗ ΑΝΑΣΤΗΛΩΣΗΣ ΑΡΧΑΙΩΝ ΜΝΗΜΕΙΩΝ (ΔΑΑΜ)

ΓΕΩΣΤΑΤΙΚΗ ΜΕΛΕΤΗ ΠΡΟΣΤΑΣΙΑΣ ΚΑΙ ΑΠΟΚΑΤΑΣΤΑΣΗΣ ΤΟΥ
ΑΝΑΛΗΜΜΑΤΟΣ ΤΩΝ ΘΗΣΑΥΡΩΝ ΣΤΟΝ ΚΡΟΝΙΟ ΛΟΦΟ

ΑΡΙΘΜΟΣ ΣΧΕΔΙΟΥ:	01	ΘΕΜΑ ΣΧΕΔΙΟΥ:	ΚΑΤΟΥΠΗ - ΟΥΠΗ
ΕΚΔΟΣΗ:	A		
ΚΥΜΑΚΕΕ:	1:50		

ΑΝΑΛΟΓΟΣ:
ΓΕΩ.ΠΕΡ. ΣΥΜΒΟΥΛΟΙ ΜΗΧΑΝΙΚΟΙ Α.Ε.

ΜΕΛΕΤΗΤΗΣ:
ΓΕΩ.ΠΕΡ. ΣΥΜΒΟΥΛΟΙ ΜΗΧΑΝΙΚΟΙ Α.Ε.
ΜΕΛΕΤΗΤΗΣ: ΕΛΕΥΘΕΡΙΟΣ Κ. ΚΑΡΑΓΙΑΝΝΗΣ
ΚΟΡΑΗ 14 - ΗΡΑΚΛΕΙΟ ΚΡΗΤΗΣ - Τ.Κ. 2610 34180
Τηλέφωνο: 2810 34180

ΟΝΟΜΑΤΕΠΩΝΥΜΟ	ΗΜΕΡΟΜΗΝΙΑ	ΥΠΟΓΡΑΦΗ
ΕΛΕΥΘΕΡΙΟΣ Κ. ΚΑΡΑΓΙΑΝΝΗΣ	Μάρτιος 2021	
ΕΛΕΥΘΕΡΙΟΣ Κ. ΚΑΡΑΓΙΑΝΝΗΣ	Μάρτιος 2021	
ΕΛΕΥΘΕΡΙΟΣ Κ. ΚΑΡΑΓΙΑΝΝΗΣ	Μάρτιος 2021	
ΕΛΕΥΘΕΡΙΟΣ Κ. ΚΑΡΑΓΙΑΝΝΗΣ	Μάρτιος 2021	

ΑΠΟΦΑΣΗ ΕΓΚΡΙΣΗΣ