
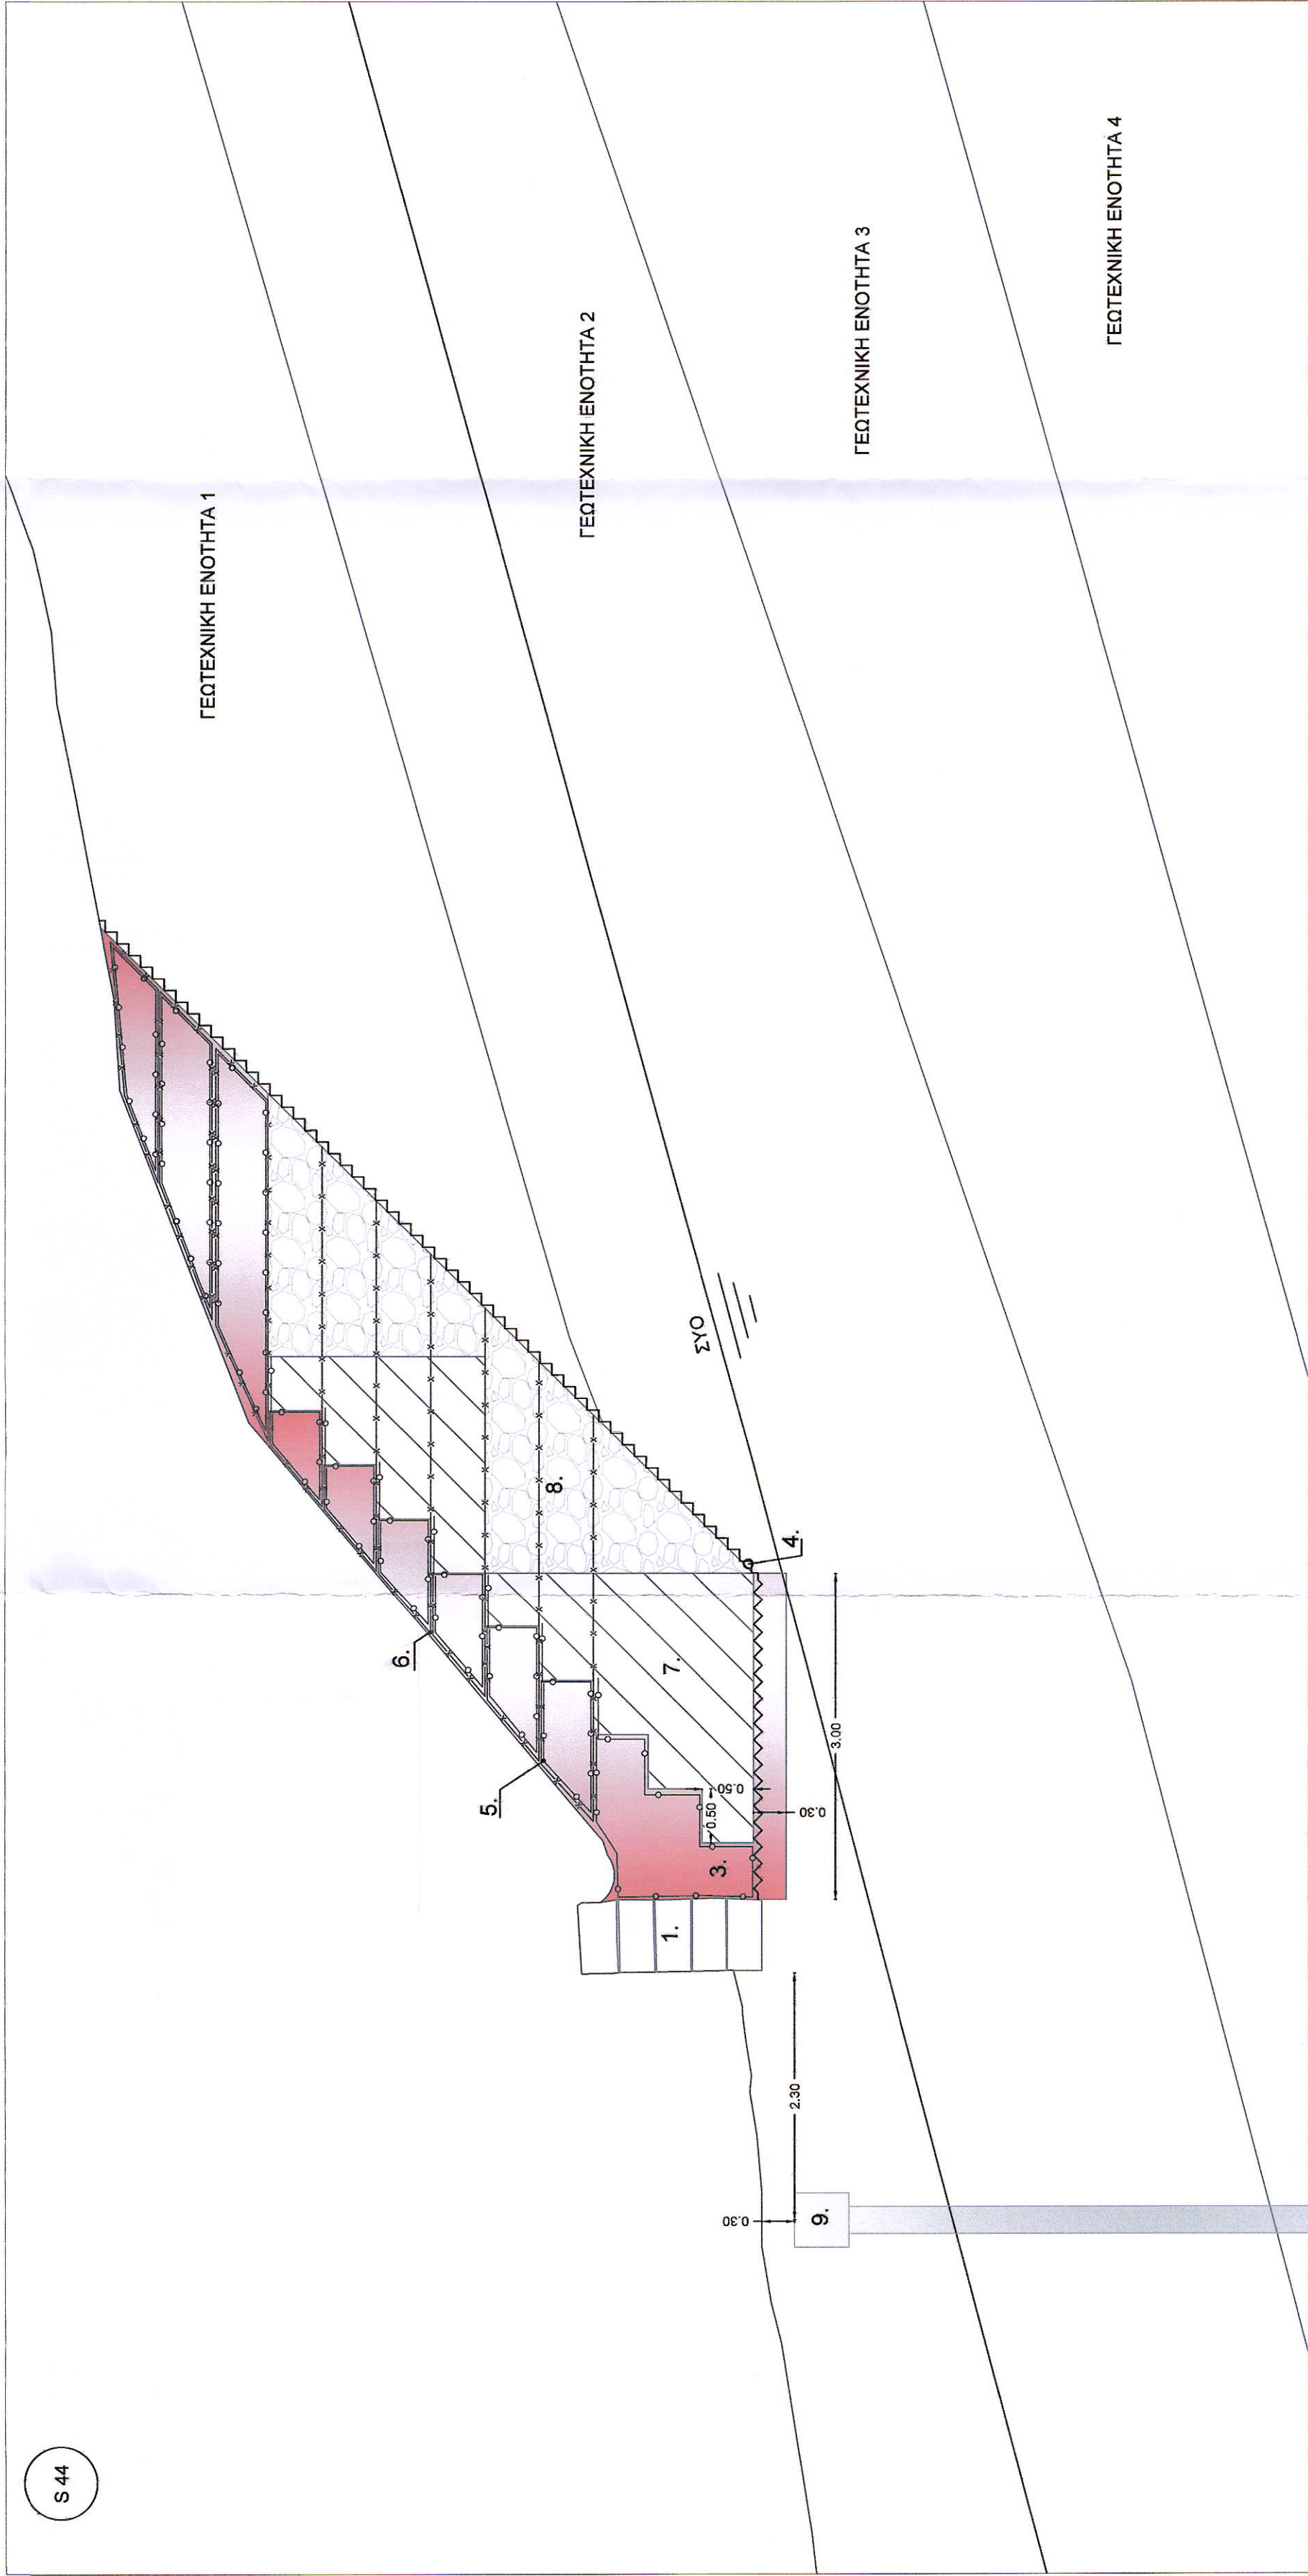


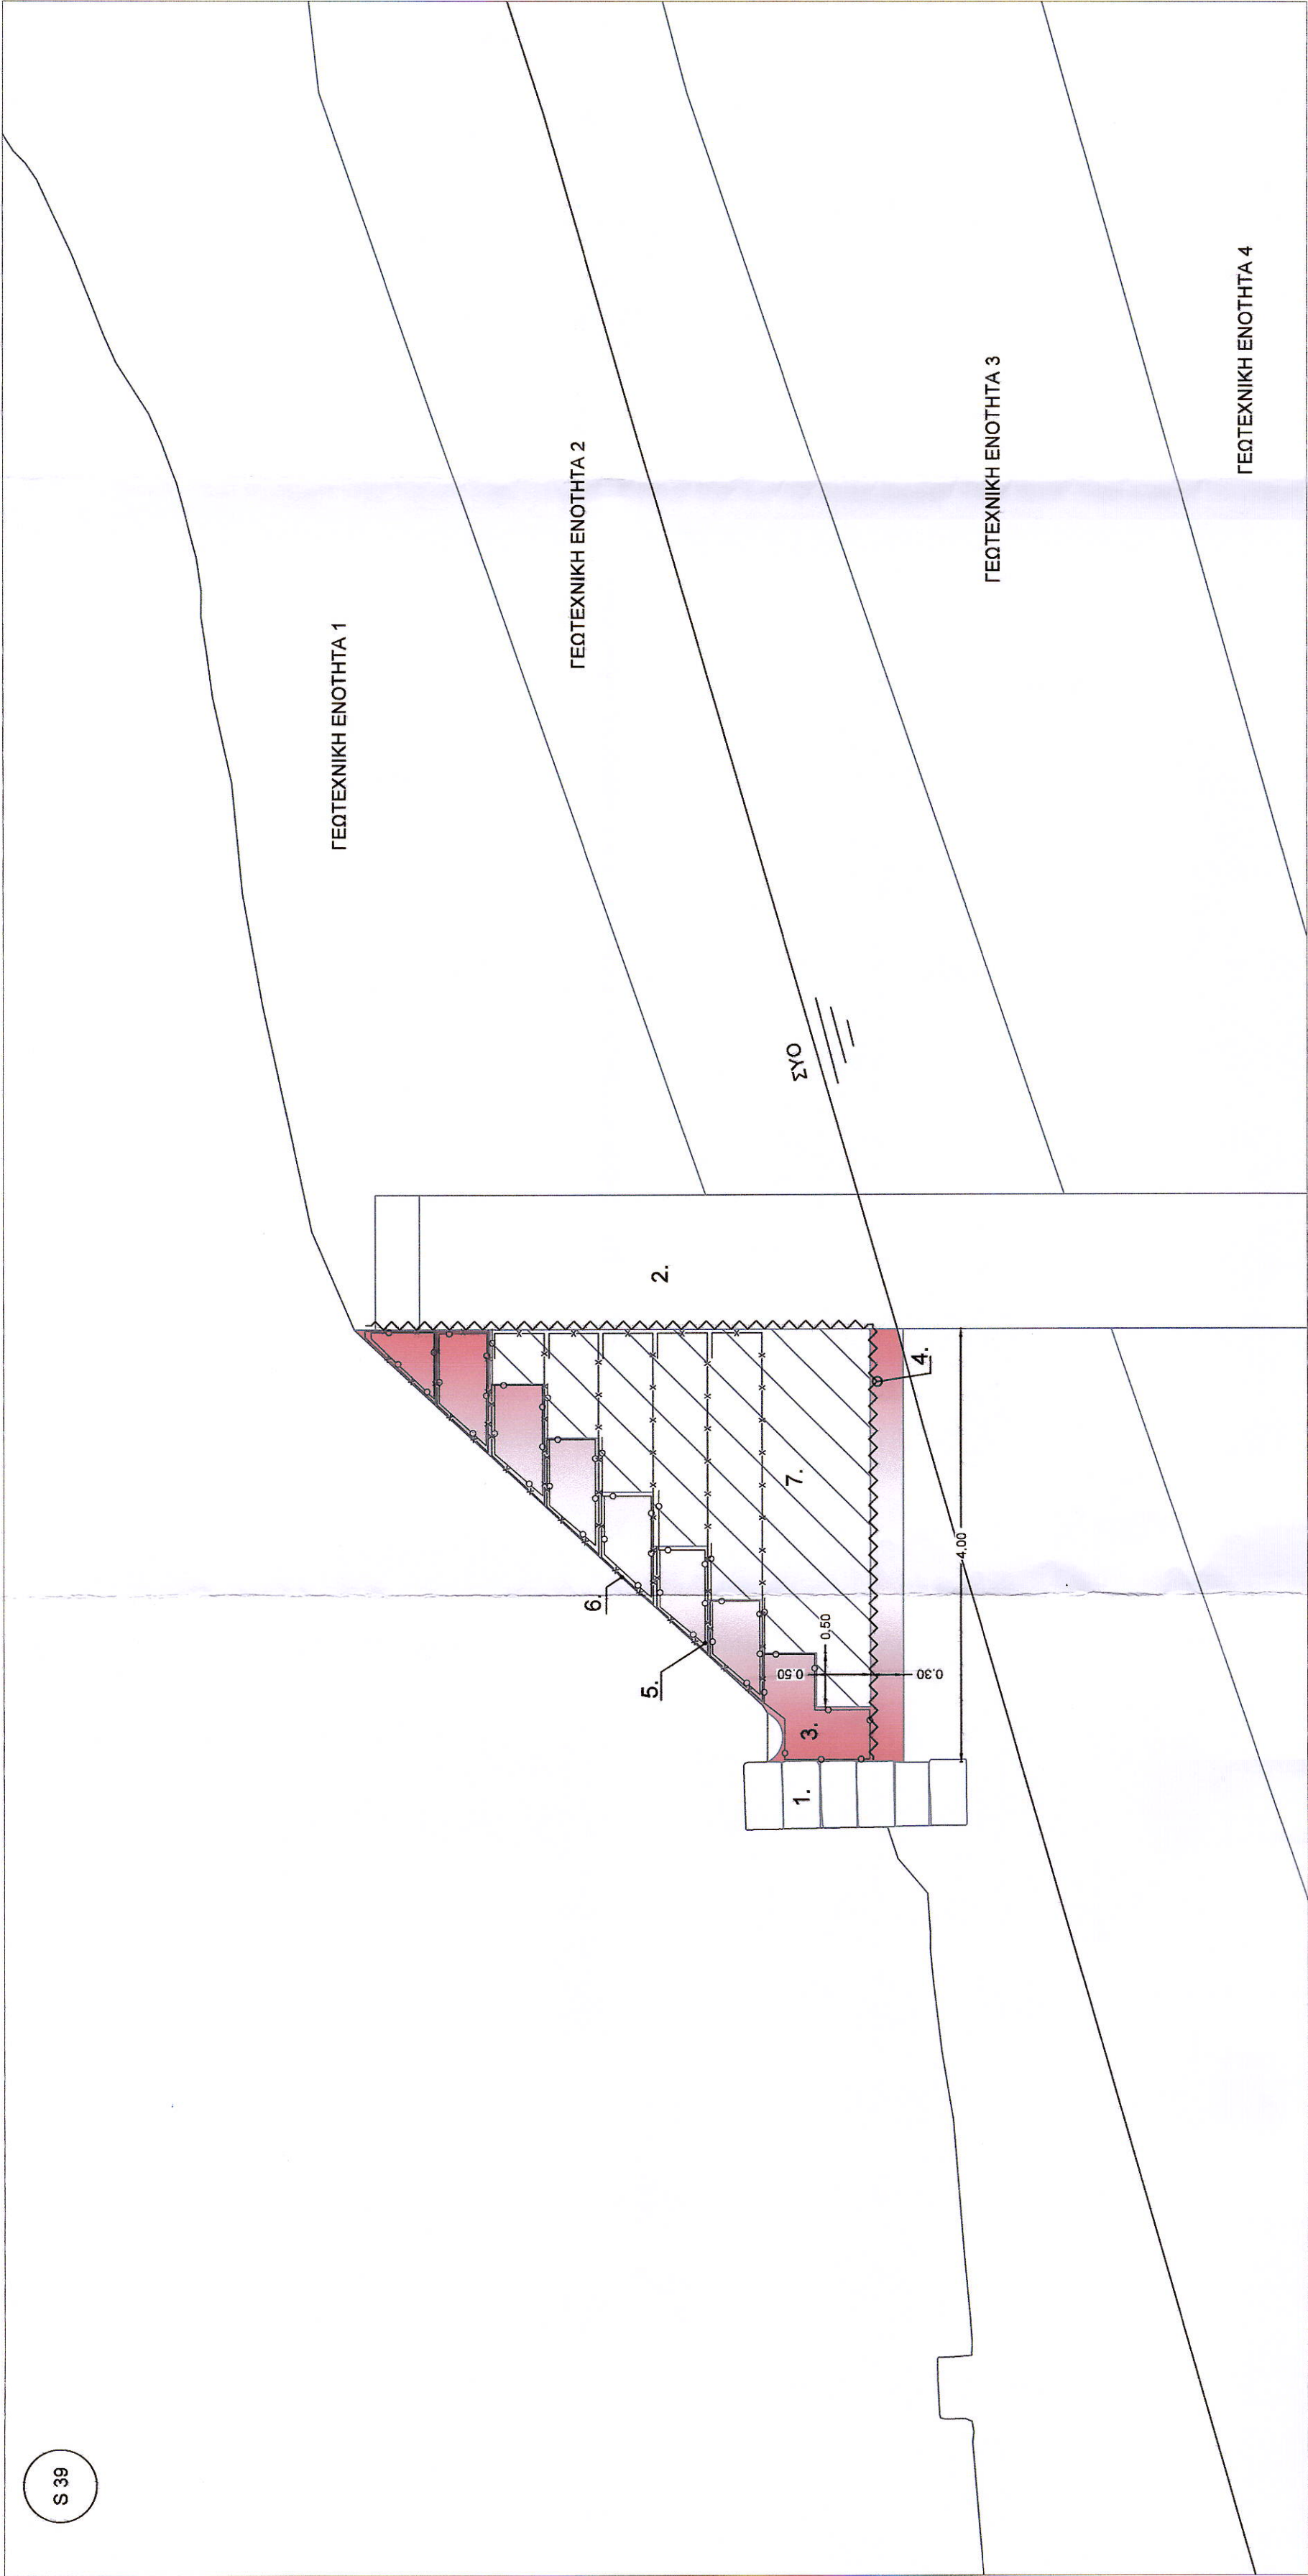

ΥΠΟΜΙΝΗΜΑ

1. ΑΝΑΣΤΗΛΩΜΕΝΟ ΑΡΧΑΙΟ ΑΝΑΛΗΜΜΑ	
2. ΥΦΙΣΤΑΜΕΝΟΣ ΠΑΣΣΑΛΟΣ Φ120	
3. ΕΔΑΦΙΚΟ ΥΛΙΚΟ ΚΑΤΗΓΟΡΙΑΣ Ε4 - ΕΤΕΠ 02-07-01-00	
4. ΓΕΩΦΑΣΜΑ ΣΤΡΑΤΙΓΓΙΣΤΗΡΙΟΥ - ΕΤΕΠ 08-03-03-00	
5. ΓΕΩΦΑΣΜΑ ΔΙΑΧΩΡΙΣΜΟΥ ΒΑΡΟΥΣ 280 gr/m2	
6. ΓΕΩΠΛΕΓΜΑ ΛΕΩΝΙΚΗΣ ΑΝΤΟΧΗΣ 40 Kt/m	
7. ΣΥΡΜΑΤΟΚΙΒΩΤΙΑ ΜΕ ΛΙΘΟΡΡΙΠΗ ΒΡΟΧΟΥ 80mm, ΣΥΡΜΑ ΔΙΑΜΕΤΡΟΥ 3mm, ΣΥΜΦΩΝΑ ΜΕ ΕΤΕΠ 08-02-01-00	
8. ΣΚΥΡΑ ΜΕΠΙΣΤΗΣ ΔΙΑΣΤΑΣΗΣ 3-8 cm	
9. ΜΙΚΡΟΠΑΣΣΑΛΟΣ Ø250 ΑΠΟ ΓΑΡΜΠΙΛΟΣΚΥΡΟΔΕΜΑ C25/30, ΜΗΚΟΥΣ 6,00m ΜΕΤΑΞΥ Ε-Ο ΚΑΙ 4,00m ΜΕΤΑΞΥ Π-Ρ	

ΕΛΛΗΝΙΚΗ ΔΗΜΟΚΡΑΤΙΑ
ΥΠΟΥΡΓΕΙΟ ΠΟΛΙΤΙΣΜΟΥ ΚΑΙ ΑΘΛΗΤΙΣΜΟΥ
ΔΙΕΥΘΥΝΣΗ ΑΝΑΣΤΗΛΩΣΗΣ ΑΡΧΑΙΩΝ ΜΝΗΜΕΙΩΝ (ΔΑΑΜ)

ΓΕΩΣΤΑΤΙΚΗ ΜΕΛΕΤΗ ΠΡΟΣΤΑΣΙΑΣ ΚΑΙ ΑΠΟΚΑΤΑΣΤΑΣΗΣ ΤΟΥ
ΑΝΑΛΗΜΜΑΤΟΣ ΤΩΝ ΘΗΣΑΥΡΩΝ ΣΤΟΝ ΚΡΟΝΙΟ ΛΟΦΟ

ΑΡΙΘΜΟΣ ΣΧΕΔΙΟΥ:	03	ΘΕΜΑ ΣΧΕΔΙΟΥ:	ΔΙΑΤΟΜΕΣ S39, S44
ΕΚΔΟΣΗ:	A		
ΚΙΛΙΑΚΕΣ:	1:50		

ΑΝΑΔΟΧΟΣ:	ΓΕΩ.ΠΕΡ. ΣΥΜΒΟΥΛΟΙ ΜΗΧΑΝΙΚΟΙ Α.Ε.		
ΜΕΛΕΤΗΤΗΣ:	ΓΕΩ.ΠΕΡ. ΣΥΜΒΟΥΛΟΙ ΜΗΧΑΝΙΚΟΙ Α.Ε. ΚΟΡΑΛΙΝΗ ΜΕΤΕΩΡΟΛΟΓΙΚΗ Τ.Κ. 712 01 ΑΦΜ 994440111 - ΔΟΥ ΗΡΑΚΛΕΙΟΥ ΤΗΛ 2810 341890 FAX 2810 344037 Α.Μ.Α.Ε. 69433970 Ε.Ο.Υ. 15		
	ΧΑΡΑΛΑΜΠΟΣ ΓΚΟΥΒΑΣ Γεωλόγος	ΔΗΜΗΤΡΗΣ ΕΤΤΛΕΖΟΣ Δ.Ρ. Πολιτικός Μηχανικός ΕΜΠ	ΗΜΕΡΟΜΗΝΙΑ: Μάρτιος 2021

ΓΙΑ ΤΗΝ ΥΠΗΡΕΣΙΑ:	ΕΛΛΗΝΙΚΗ ΔΗΜΟΚΡΑΤΙΑ ΥΠΟΥΡΓΕΙΟ ΠΟΛΙΤΙΣΜΟΥ ΚΑΙ ΑΘΛΗΤΙΣΜΟΥ ΔΙΕΥΘΥΝΣΗ ΑΝΑΣΤΗΛΩΣΗΣ ΑΡΧΑΙΩΝ ΜΝΗΜΕΙΩΝ (ΔΑΑΜ)	ΕΛΕΓΧΘΗΚΕ	ΕΛΕΓΧΘΗΚΕ	ΟΝΟΜΑΤΕΠΩΝΥΜΟ	ΗΜΕΡΟΜΗΝΙΑ	ΥΠΟΓΡΑΦΗ
				ΘΕΩΡΗΘΗΚΕ	ΘΕΩΡΗΘΗΚΕ	ΘΕΩΡΗΘΗΚΕ
				Σύμφωνα με τους όρους της	Σύμφωνα με τους όρους της	Σύμφωνα με τους όρους της
				απόφασης ΥΠΟΥΡΓΕΙΟΥ ΠΟΛΙΤΙΣΜΟΥ	απόφασης ΥΠΟΥΡΓΕΙΟΥ ΠΟΛΙΤΙΣΜΟΥ	απόφασης ΥΠΟΥΡΓΕΙΟΥ ΠΟΛΙΤΙΣΜΟΥ
				5-20-09-615-9-23	5-20-09-615-9-23	5-20-09-615-9-23
				Ο ΑΝΑΔΟΧΟΣ	Ο ΑΝΑΔΟΧΟΣ	Ο ΑΝΑΔΟΧΟΣ
				ΑΡΧΙΤΕΚΤΩΝ ΜΗΧΑΝΙΚΟΣ	ΑΡΧΙΤΕΚΤΩΝ ΜΗΧΑΝΙΚΟΣ	ΑΡΧΙΤΕΚΤΩΝ ΜΗΧΑΝΙΚΟΣ

ΑΠΟΦΑΣΗ ΕΓΚΡΙΣΗΣ