
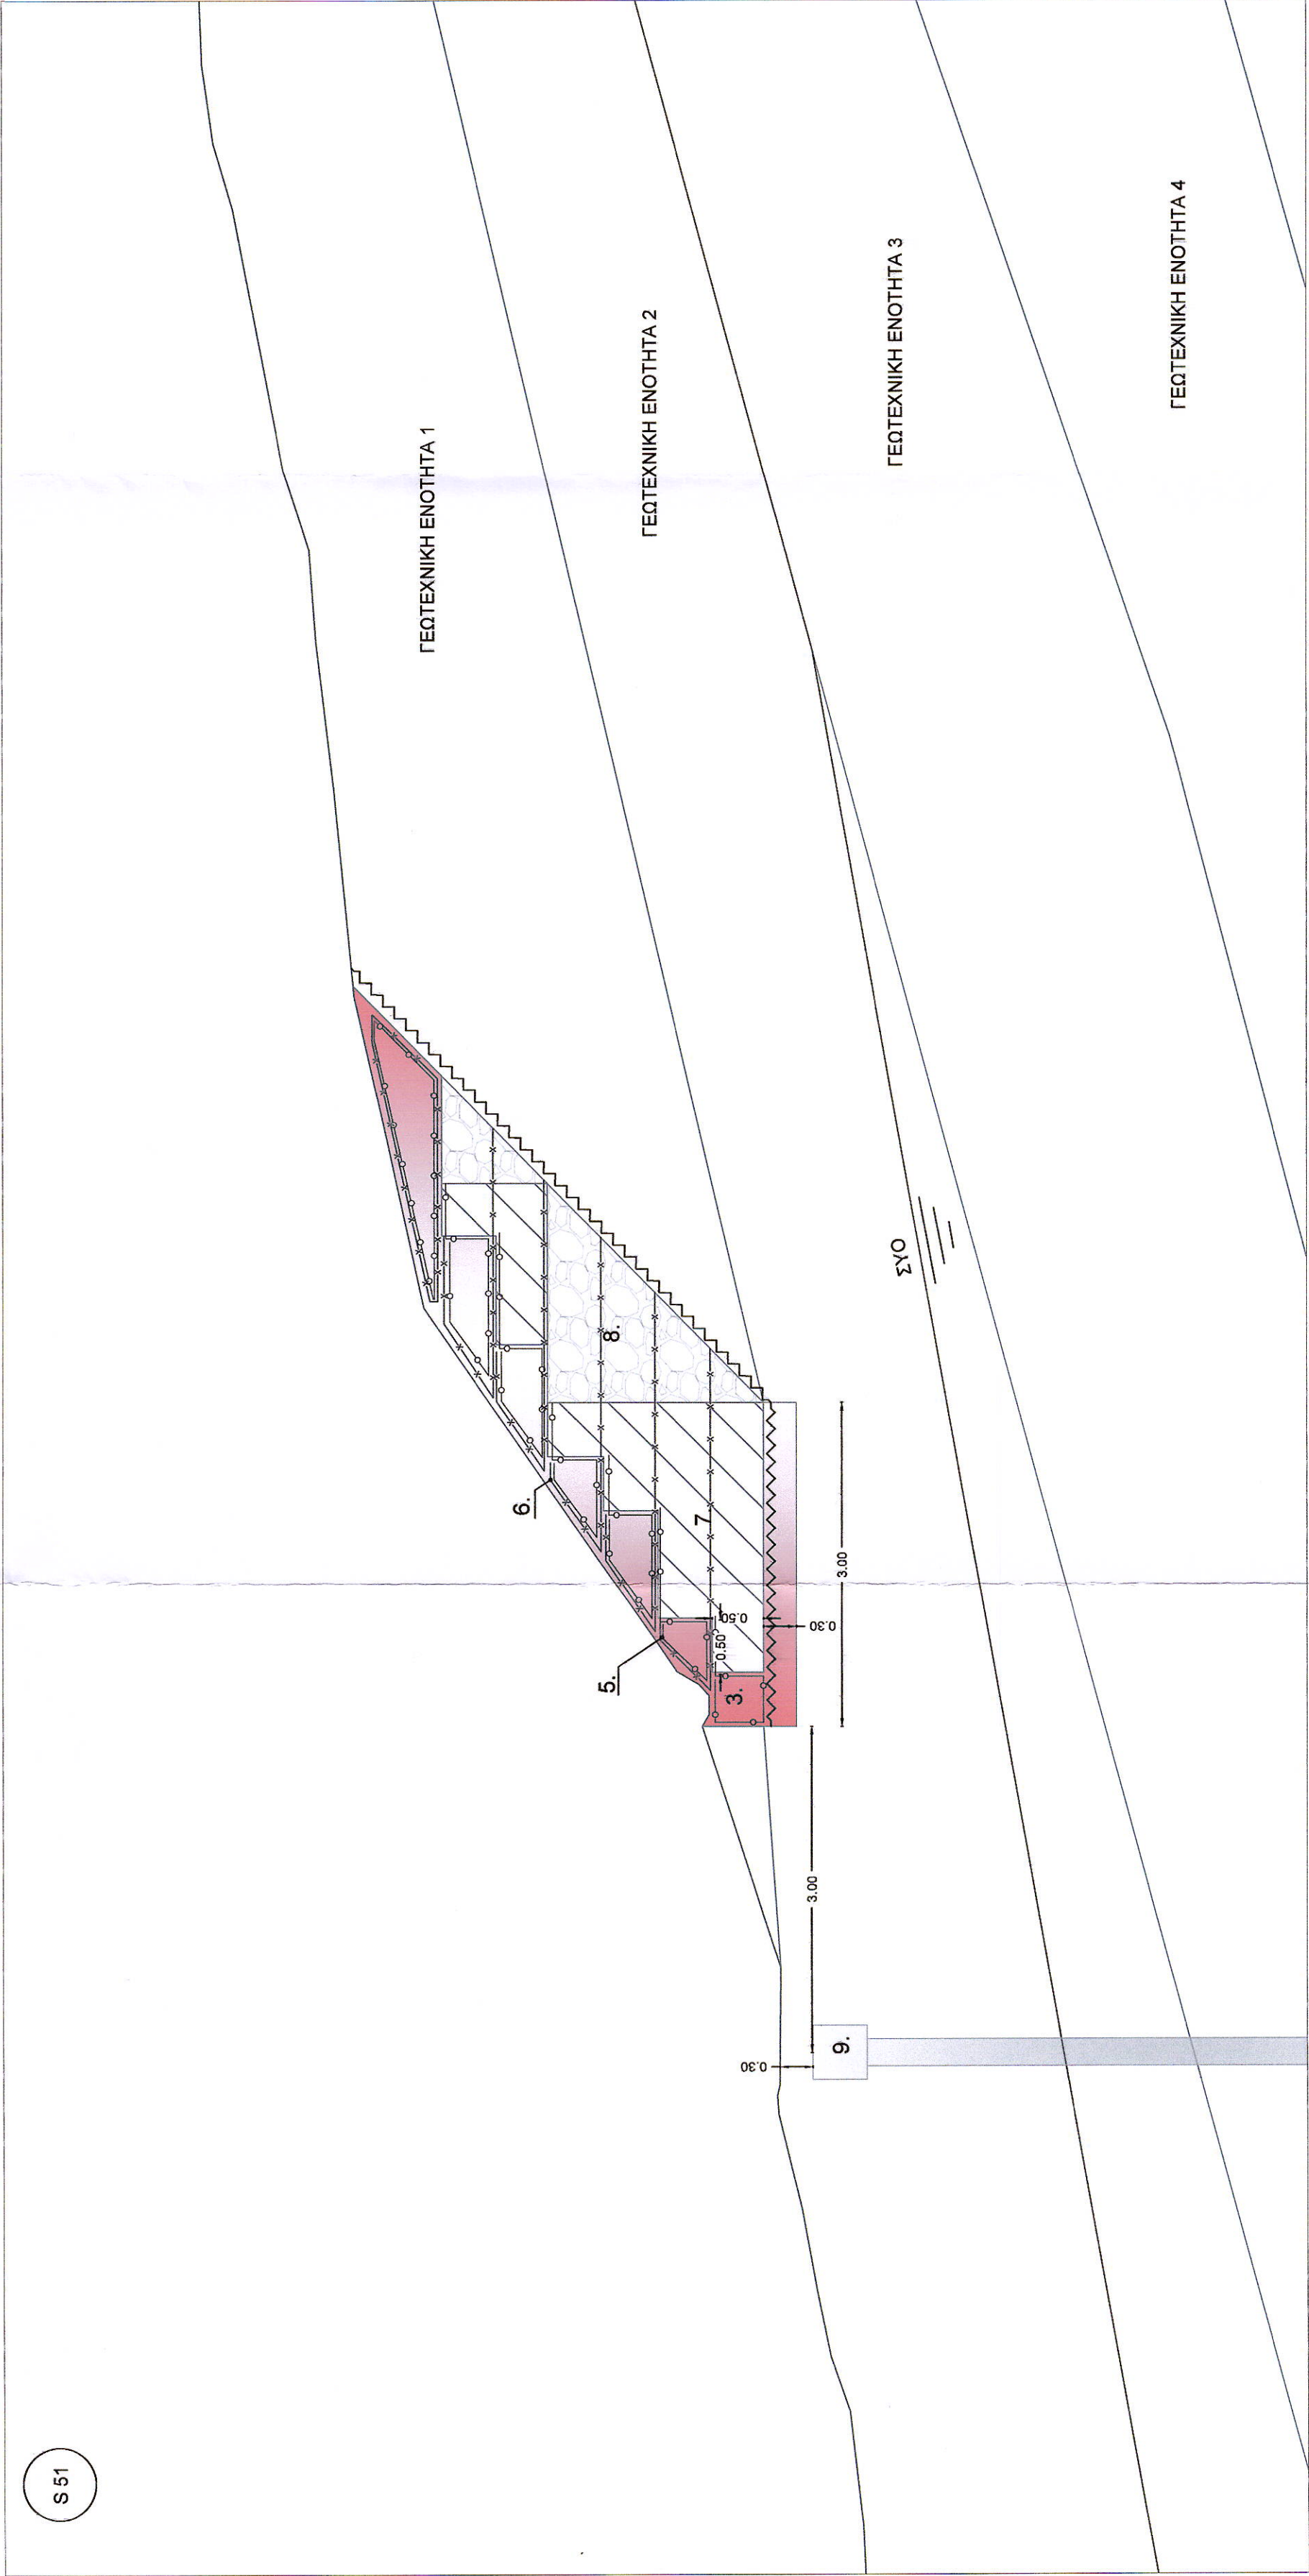


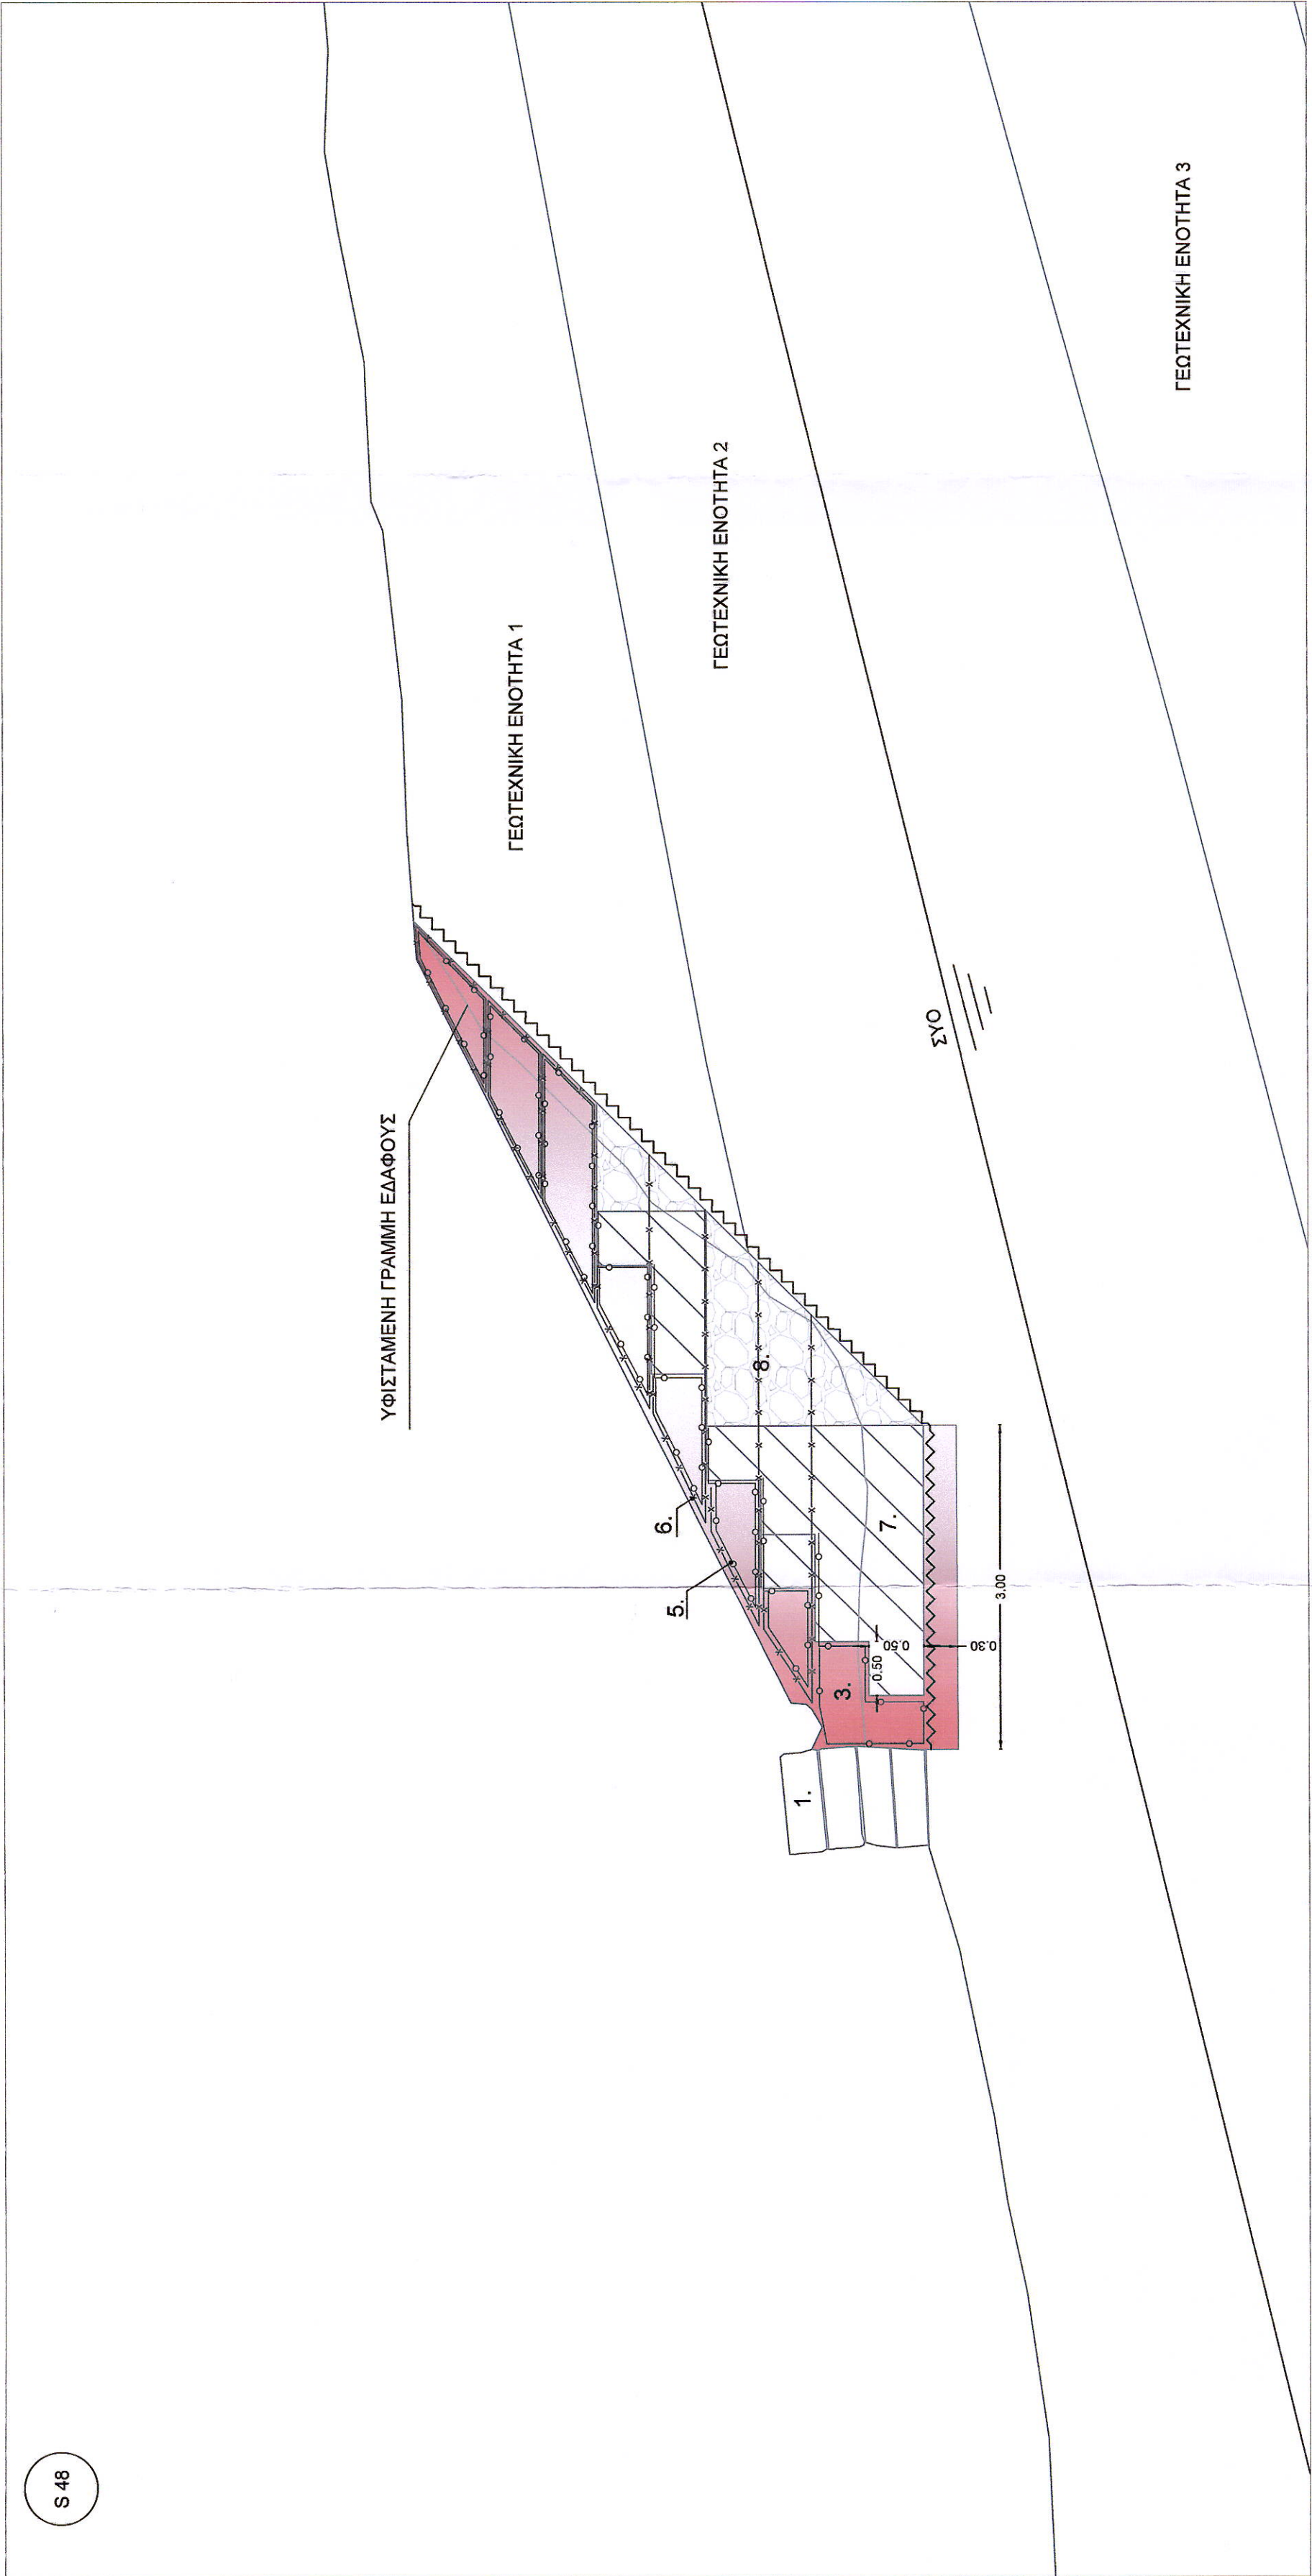

ΥΠΟΜΝΗΜΑ

|                                                                                                |  |
|------------------------------------------------------------------------------------------------|--|
| 1. ΑΝΑΣΤΗΛΩΜΕΝΟ ΑΡΧΑΙΟ ΑΝΑΛΗΜΜΑ                                                                |  |
| 2. ΥΦΙΣΤΑΜΕΝΟΣ ΠΑΣΣΑΛΟΣ Φ120                                                                   |  |
| 3. ΕΔΑΦΙΚΟ ΥΛΙΚΟ ΚΑΤΗΓΟΡΙΑΣ Ε4 - ΕΤΕΠ 02-07-01-00                                              |  |
| 4. ΓΕΩΨΦΑΣΜΑ ΣΤΡΑΓΓΙΣΤΗΡΙΟΥ - ΕΤΕΠ 08-03-03-00                                                 |  |
| 5. ΓΕΩΨΦΑΣΜΑ ΔΙΑΧΩΡΙΣΜΟΥ ΒΑΡΟΥΣ 280 gr/m2                                                      |  |
| 6. ΓΕΩΠΛΕΓΜΑ ΑΞΟΝΙΚΗΣ ΑΝΤΟΧΗΣ 40 Kn/m                                                          |  |
| 7. ΣΥΡΜΑΤΟΚΙΒΩΤΙΑ ΜΕ ΛΙΘΟΡΙΠΗ ΒΡΟΧΟΥ 80mm, ΣΥΡΜΑ ΔΙΑΜΕΤΡΟΥ 3mm, ΣΥΜΦΩΝΑ ΜΕ ΕΤΕΠ 08-02-01-00    |  |
| 8. ΣΚΥΡΑ ΜΕΤΙΣΤΗΣ ΔΙΑΣΤΑΣΗΣ 3-8 cm                                                             |  |
| 9. ΜΙΚΡΟΠΑΣΣΑΛΟΣ Ø250 ΑΠΟ ΓΑΡΜΠΙΛΟΣΚΥΡΩΣΗ C25/30, ΜΗΚΟΥΣ 6.00m ΜΕΤΑΞΥ Ξ-Ο ΚΑΙ 4.00m ΜΕΤΑΞΥ Π-Ρ |  |

ΕΛΛΗΝΙΚΗ ΔΗΜΟΚΡΑΤΙΑ  
ΥΠΟΥΡΓΕΙΟ ΠΟΛΙΤΙΣΜΟΥ ΚΑΙ ΑΘΛΗΤΙΣΜΟΥ  
ΔΙΕΥΘΥΝΣΗ ΑΝΑΣΤΗΛΩΣΗΣ ΑΡΧΑΙΩΝ ΜΝΗΜΕΙΩΝ (ΔΔΑΜ)

ΓΕΩΣΤΑΤΙΚΗ ΜΕΛΕΤΗ ΠΡΟΣΤΑΣΙΑΣ ΚΑΙ ΑΠΟΚΑΤΑΣΤΑΣΗΣ ΤΟΥ  
ΑΝΑΛΗΜΜΑΤΟΣ ΤΩΝ ΘΗΣΑΥΡΩΝ ΣΤΟΝ ΚΡΟΝΙΟ ΛΟΦΟ

|                  |      |               |                   |
|------------------|------|---------------|-------------------|
| ΑΡΙΘΜΟΣ ΣΧΕΔΙΟΥ: | 04   | ΘΕΜΑ ΣΧΕΔΙΟΥ: | ΔΙΑΤΟΜΕΣ S48, S51 |
| ΕΚΔΟΣΗ:          | A    |               |                   |
| ΚΥΜΑΚΕΣ:         | 1:50 |               |                   |

|             |   |
|-------------|---|
| ΑΝΑΔΟΧΟΣ:   | ΓΕΩ.ΠΕΡ. ΣΥΜΒΟΥΛΟΙ ΜΗΧΑΝΙΚΟΙ Α.Ε.   |
| ΜΕΛΕΤΗΤΗΣ:  | ΓΕΩ.ΠΕΡ. ΣΥΜΒΟΥΛΟΙ ΜΗΧΑΝΙΚΟΙ Α.Ε.<br>ΜΕΛΕΤΗΤΗΣ: ΓΕΩ.ΠΕΡ. ΣΥΜΒΟΥΛΟΙ ΜΗΧΑΝΙΚΟΙ Α.Ε.<br>ΚΟΡΑΗ 14 - ΗΡΑΚΛΕΙΟ Τ.Κ. 712 01<br>ΑΦΜ 998422201<br>ΑΔΑΡ 2810 344837<br>Τηλέφωνο: 2810 341890<br>Τηλεfax: 2810 344837<br>E-mail: info@geoper.gr<br>ΧΑΡΑΛΑΜΠΟΣ ΠΡΟΥΒΑΣ<br>Γεωλόγος<br>Δ/Ρ Πολιτικός Μηχανικός ΕΜΠ |
| ΗΜΕΡΟΜΗΝΙΑ: | Μάρτιος 2021   |

|   |   |   |   |
|---|---|---|---|
| ΠΡΟΣΤΑΣΙΑ ΚΑΙ ΑΠΟΚΑΤΑΣΤΑΣΗ ΤΟΥ ΑΝΑΛΗΜΜΑΤΟΣ ΤΩΝ ΘΗΣΑΥΡΩΝ ΣΤΟΝ ΚΡΟΝΙΟ ΛΟΦΟ                                    | ΕΛΛΗΝΙΚΗ ΔΗΜΟΚΡΑΤΙΑ<br>ΥΠΟΥΡΓΕΙΟ ΠΟΛΙΤΙΣΜΟΥ ΚΑΙ ΑΘΛΗΤΙΣΜΟΥ<br>ΔΙΕΥΘΥΝΣΗ ΑΝΑΣΤΗΛΩΣΗΣ ΑΡΧΑΙΩΝ ΜΝΗΜΕΙΩΝ (ΔΔΑΜ) |
| ΕΛΛΗΝΙΚΗ ΔΗΜΟΚΡΑΤΙΑ<br>ΥΠΟΥΡΓΕΙΟ ΠΟΛΙΤΙΣΜΟΥ ΚΑΙ ΑΘΛΗΤΙΣΜΟΥ<br>ΔΙΕΥΘΥΝΣΗ ΑΝΑΣΤΗΛΩΣΗΣ ΑΡΧΑΙΩΝ ΜΝΗΜΕΙΩΝ (ΔΔΑΜ) |

ΑΠΟΦΑΙΝ ΕΓΚΡΙΣΗ