


ΠΑΡΑΔΟΧΕΣ	
1.ΥΛΙΚΑ ΚΑΤΑΣΚΕΥΗΣ	Ανοξείδωτος χάλυβας σπλημών Ε500 κατά AISI 316
2.ΦΟΡΤΙΑ	
Μόνιμα	
Ιδιο βάρος υπηλαμένου σκυροδέματος	25.00 kN/m ³
Ιδιο βάρος σπλην σκυροδέματος	24.00 kN/m ³
Ιδιο βάρος έλλου	8.00 kN/m ³
Ιδιο βάρος γαιών	20.00 kN/m ³
Ειδικό βάρος ύδατος	10.00 kN/m ³
Κινητά	
Κινητό περιβάλλοντα χώρου	10.00 kN/m ²
Σεισμικά Φορτία	
Ελάχιστο φάσμα Σχεδιασμού κατά EN1998-1	ZZ
Ζώνη σεισμικής επικινδυνότητας	agR= 0.24g
Σεισμική επιτάχυνση εδάφους	γ = 1.40
Κατηγορία Σπουδαιότητας έργου IV	S=1.20
Εδαφος κατηγορίας B	
3.ΘΕΜΕΛΙΩΣΕΙΣ - ΩΗΣΕΙΣ ΓΑΙΩΝ	
Ωθήσεις γαιών και ωθήσεις εκ κινητών φορτίων κατά EN1997-1	
Επταύξηση ωθήσεων λόγω σεισμού κατά EN1998-5	
4.ΚΑΝΟΝΙΣΜΟΙ	
Ευρωκώδικας EN1990 (Βάσεις σχεδιασμού)	
Ευρωκώδικας EN1991 (Φορτία κατασκευών)	
Ευρωκώδικας EN1992 (Μελέτη έργων από σκυρόδεμα)	
Ευρωκώδικας EN1993 (Μελέτη έργων από χάλυβα)	
Ευρωκώδικας EN1995 (Μελέτη έργων από έλλο)	
Ευρωκώδικας EN1997 (Γεωτεχνικός σχεδιασμός)	
Ευρωκώδικας EN1998 (Αντισεισμικός Σχεδιασμός κατασκευών)	
Ελληνικός Κανονισμός Σπλημένου Σκυροδέματος ΕΚΟΣ 2000 (ΦΕΚ 1329Δ/6-11-2000, ΦΕΚ 447Β3-5-2004)	
Ελληνικός Αντισεισμικός Κανονισμός (ΕΛΚ) (ΦΕΚ 2184/Β/20-12-1999, ΦΕΚ 423Β12-4-2001,ΦΕΚ 1154/ 12-8-2003)	
Κανονισμός Τεχνολογίας Σκυροδέματος ΚΤΣ 2016	
Νέος Κανονισμός Τεχνολογίας Χαλύβων 2008	
BS 8007 (Σχεδιασμός κατασκευών από σκυρόδεμα για την αποθήκευση υγρών)	
DIN 15018 (μέρη 1 & 2), Γερανοί - Βάσεις υπολογισμού & εκτέλεση	
DIN 4132 (μέρη 1 & 2), Γεραντροχιές - Βάσεις υπολογισμού & εκτέλεση	
DIN 18800 (Μελέτη έργων από Χάλυβα)	
Οι κανονισμοί νοούνται με τις συμπληρώσεις, διευκρινήσεις και τροποποιήσεις που έγιναν μέχρι σήμερα.	

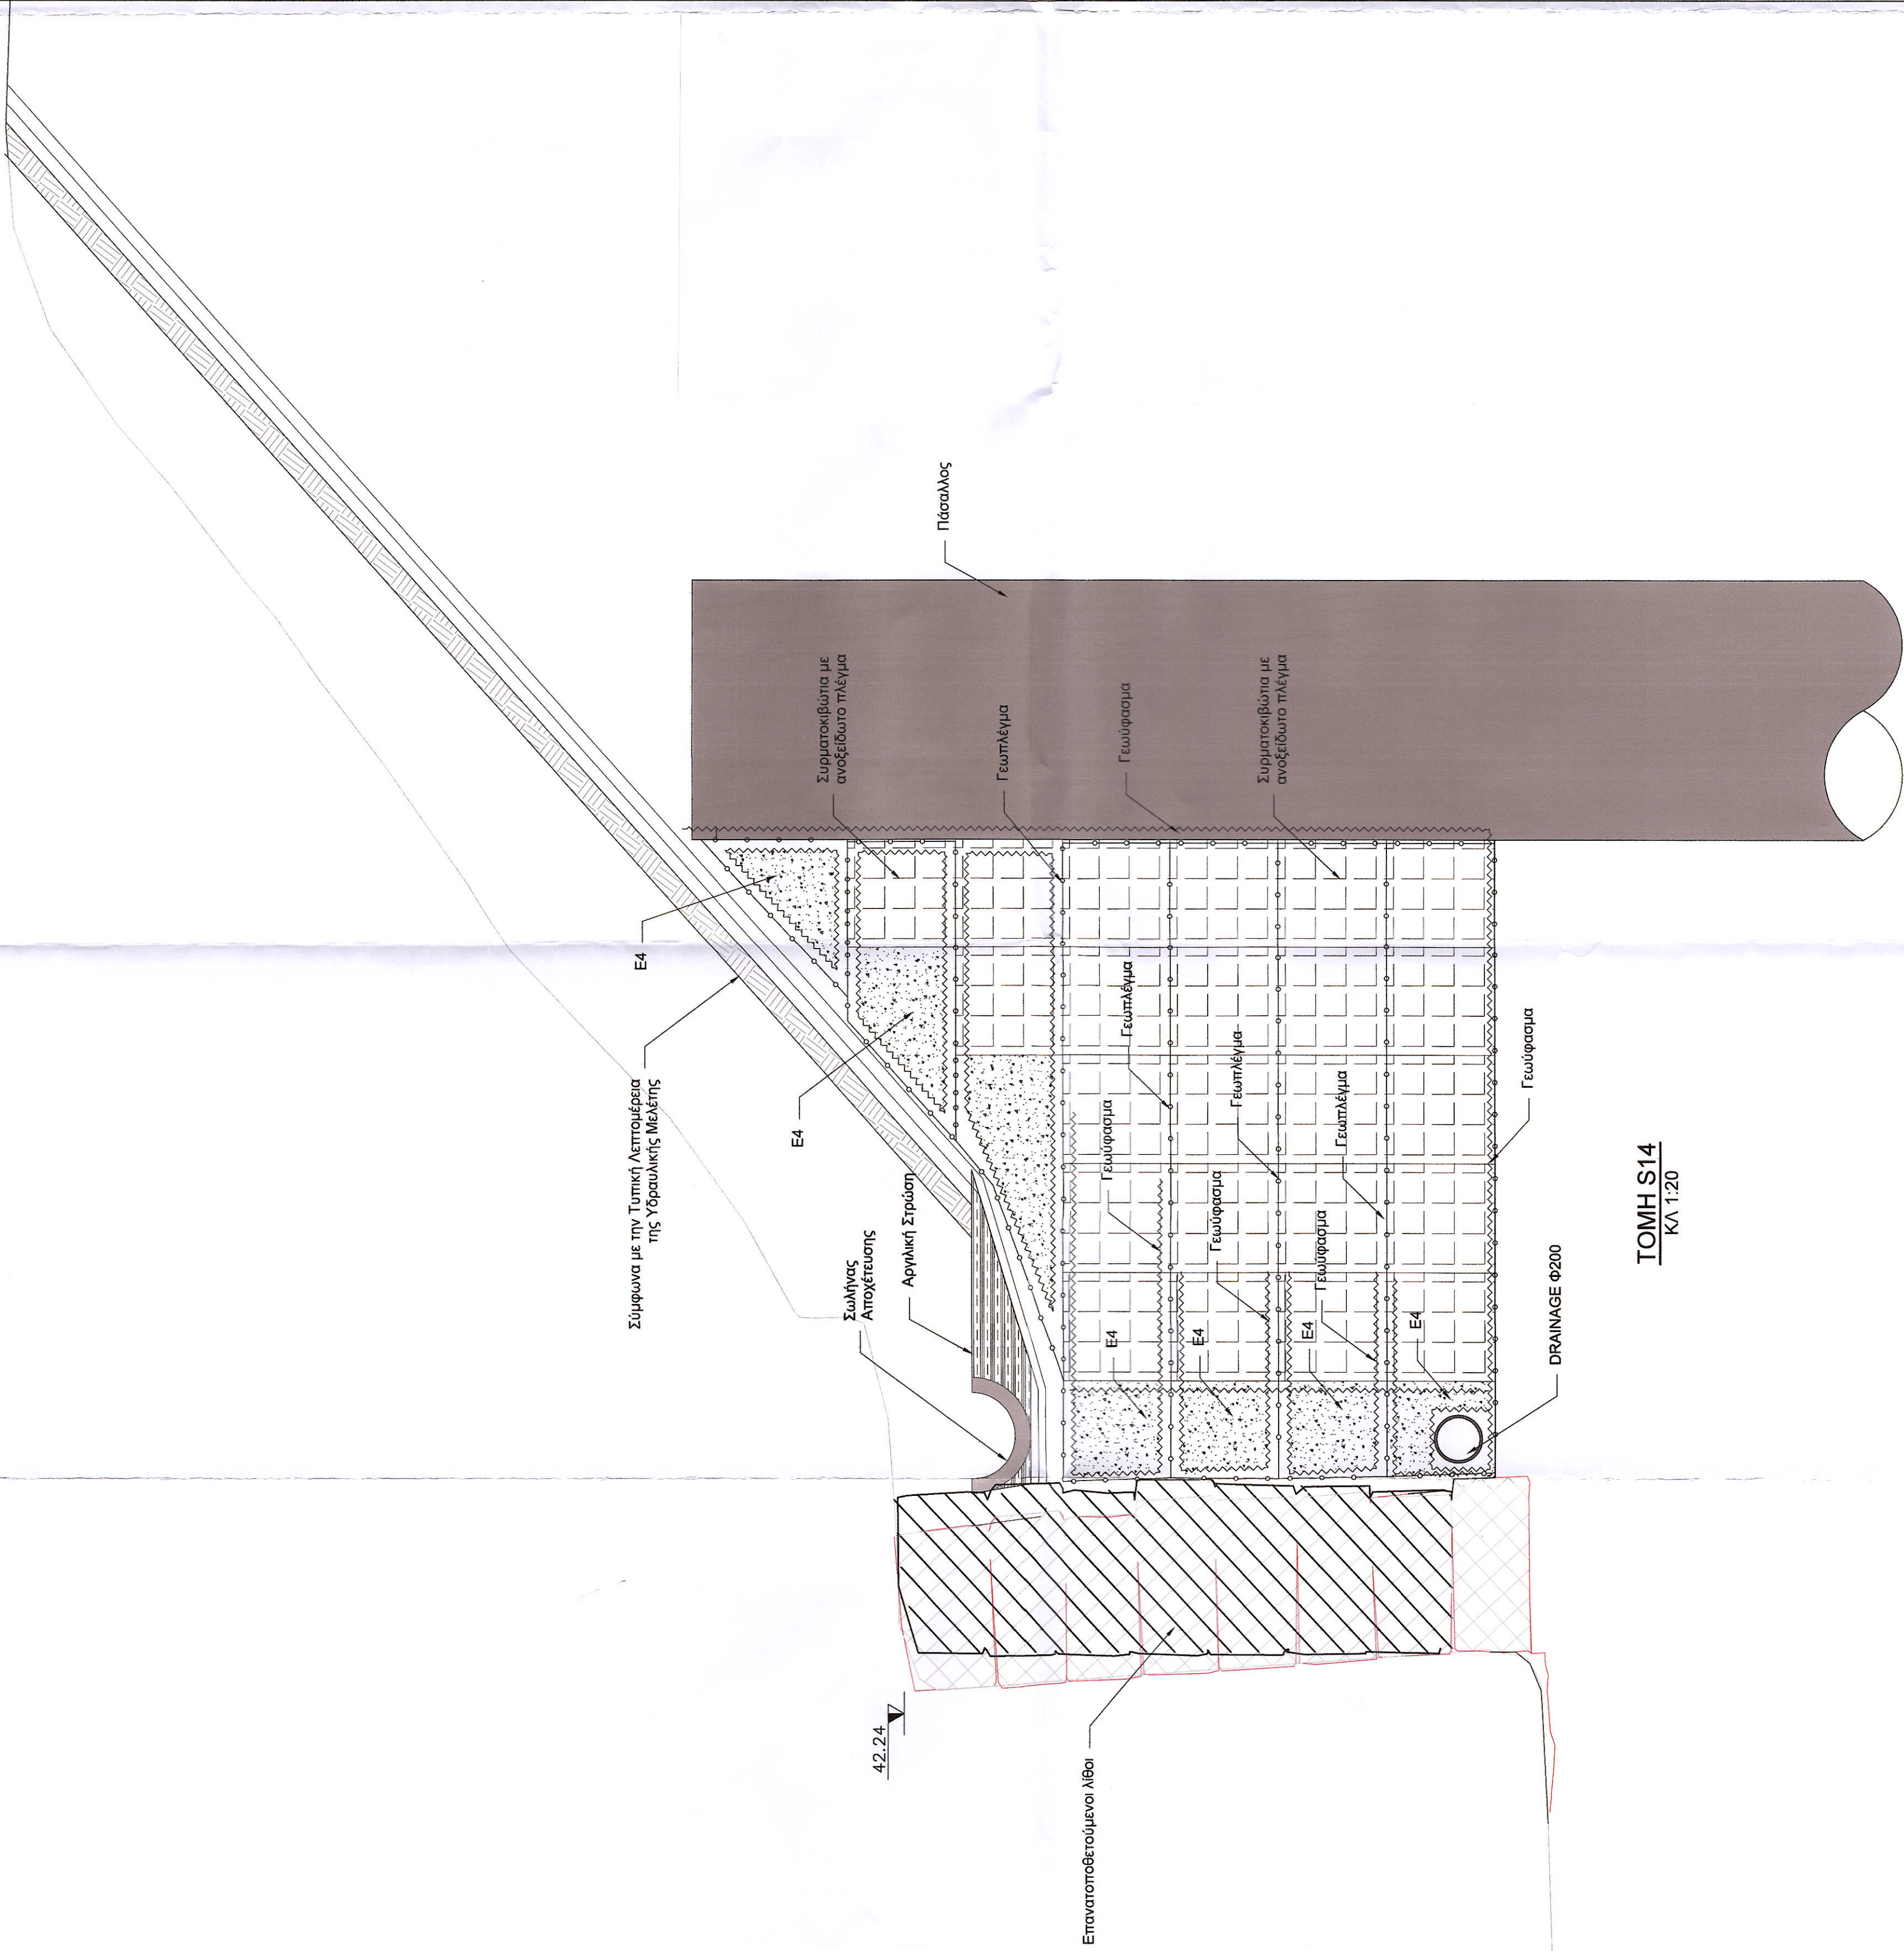

ΕΛΛΗΝΙΚΗ ΔΗΜΟΚΡΑΤΙΑ ΥΠΟΥΡΓΕΙΟ ΠΟΛΙΤΙΣΜΟΥ ΚΑΙ ΑΘΛΗΤΙΣΜΟΥ ΔΙΕΥΘΥΝΣΗ ΑΝΑΣΤΗΛΩΣΗΣ ΑΡΧΑΙΩΝ ΜΝΗΜΕΙΩΝ (ΔΑΑΜ)	
ΕΡΓΟ	ΣΤΑΤΙΚΗ ΜΕΛΕΤΗ ΠΡΟΣΤΑΣΙΑΣ ΚΑΙ ΑΠΟΚΑΤΑΣΤΑΣΗΣ ΤΟΥ ΑΝΑΛΗΜΜΑΤΟΣ ΤΩΝ ΘΗΣΑΥΡΩΝ ΤΟΥ ΚΡΟΝΙΟΥ ΛΟΦΟΥ
ΜΕΛΕΤΗΤΗΣ	ΚΑΡΝΑΒΕΖΟΣ ΧΡΙΣΤΟΣ M.Sc. ΠΟΛΙΤΙΚΟΣ ΜΗΧΑΝΙΚΟΣ Ε.Μ.Π.
ΘΕΜΑ ΣΧΕΔΙΟΥ	ΤΟΜΗ S14 ΑΝΑΛΗΜΜΑΤΙΚΟΥ ΤΟΙΧΟΥ
Α.Ρ. Σ.Χ.Ε.Δ.Ι.ΟΥ Σ 2 Κ.Λ. 1:20	
ΣΦΡΑΓΙΔΕΣ	
ΧΡΙΣΤΟΣ Ι. ΚΑΡΝΑΒΕΖΟΣ ΔΙΔΑΚΤΩΡ ΠΟΛΙΤΙΚΩΝ ΜΗΧΑΝΙΚΩΝ ΕΘΝΙΚΟΥ ΜΕΤΣΟΒΙΟΥ ΠΟΛΥΤΕΧΝΕΙΟΥ ΜΕΛΟΣ Τ.Ε.Ε. ΑΡΧΙΤΕΚΤΩΝ ΜΗΤΡΕΩΝ 75623 ΧΑΝΤΖΕΡΗ 3Α, ΑΘΗΝΑ 11523 ΤΗΛ: 2103950049 ΕΛΕΙΚΟΗΚΕ Δρ. Γρηγόριος Αλεξανδρίδης Αρχιτέκτων Μηχανικός ΕΛΛΗΝΙΚΗ ΔΗΜΟΚΡΑΤΙΑ ΥΠΟΥΡΓΕΙΟ ΠΟΛΙΤΙΣΜΟΥ ΚΑΙ ΑΘΛΗΤΙΣΜΟΥ ΔΙΕΥΘΥΝΣΗ ΑΝΑΣΤΗΛΩΣΗΣ ΑΡΧΑΙΩΝ ΜΝΗΜΕΙΩΝ (ΔΑΑΜ)	
ΗΜΕΡΟΜΗΝΙΑ	ΙΟΥΝΙΟΣ 2023