



ΤΥΠΙΚΗ ΤΟΜΗ ΕΡΓΟΥ
Κλίμακα 1:20

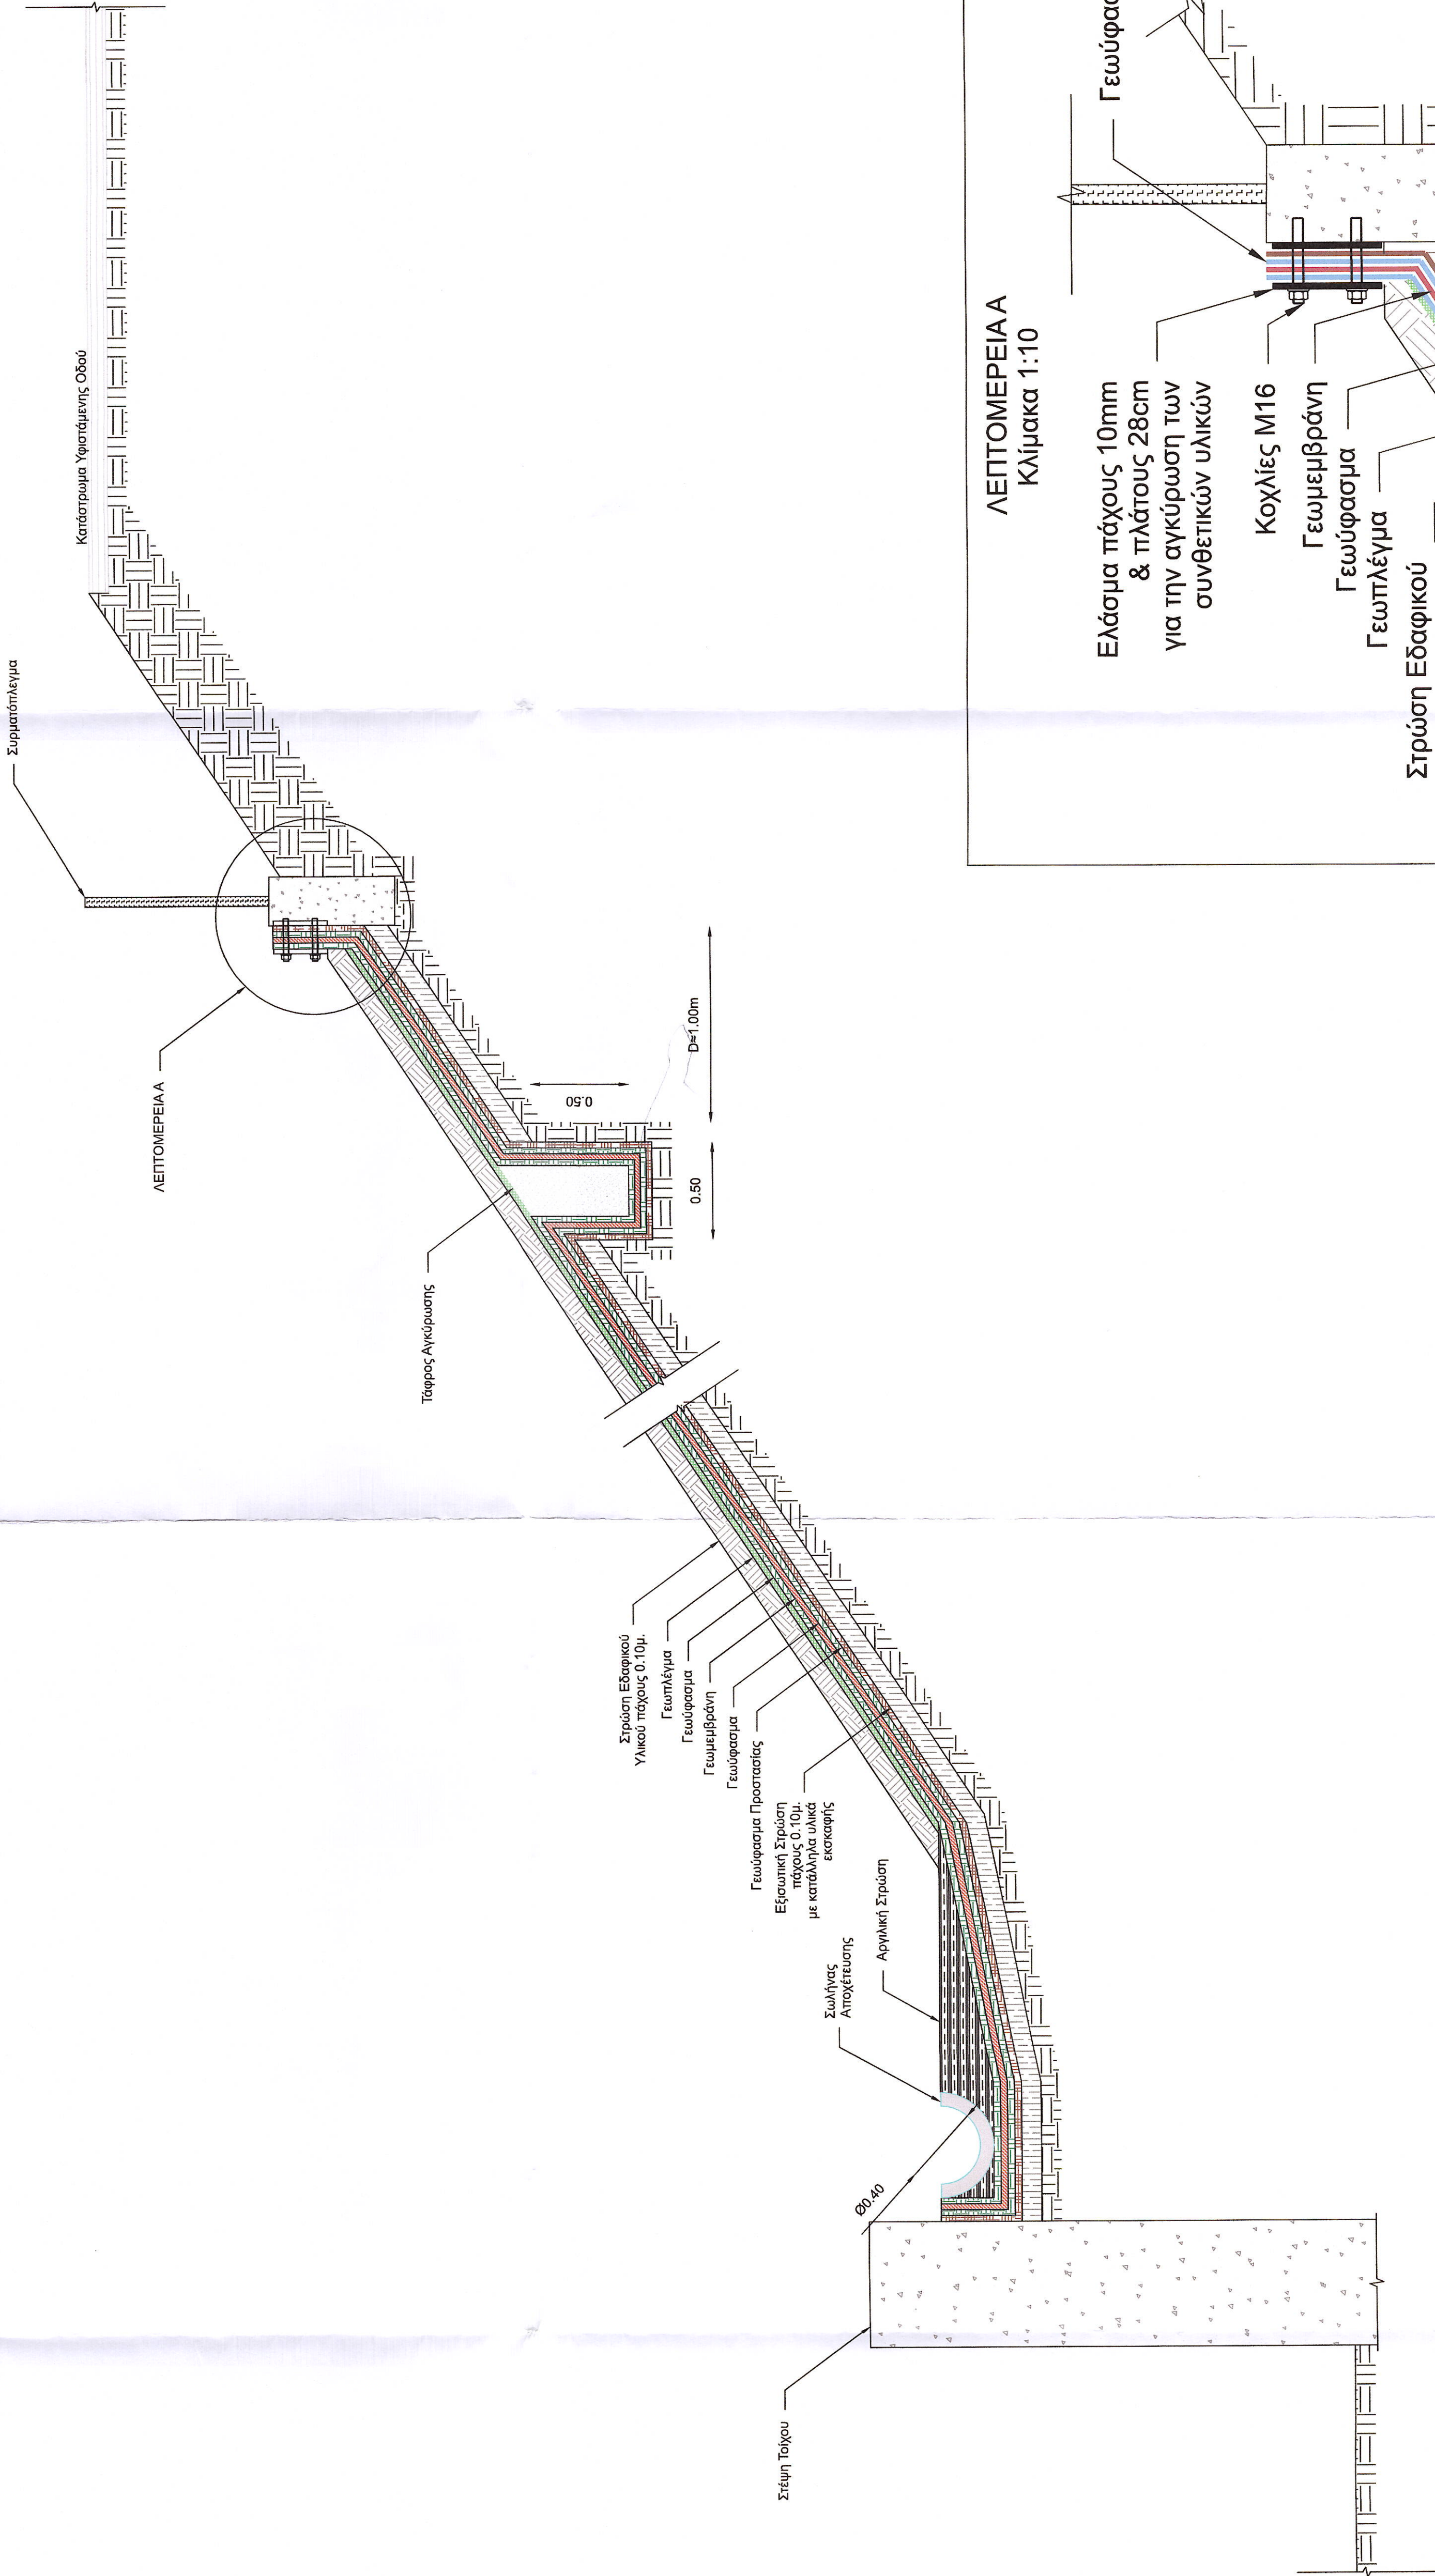

ΛΕΠΤΟΜΕΡΕΙΑ Α
Κλίμακα 1:10

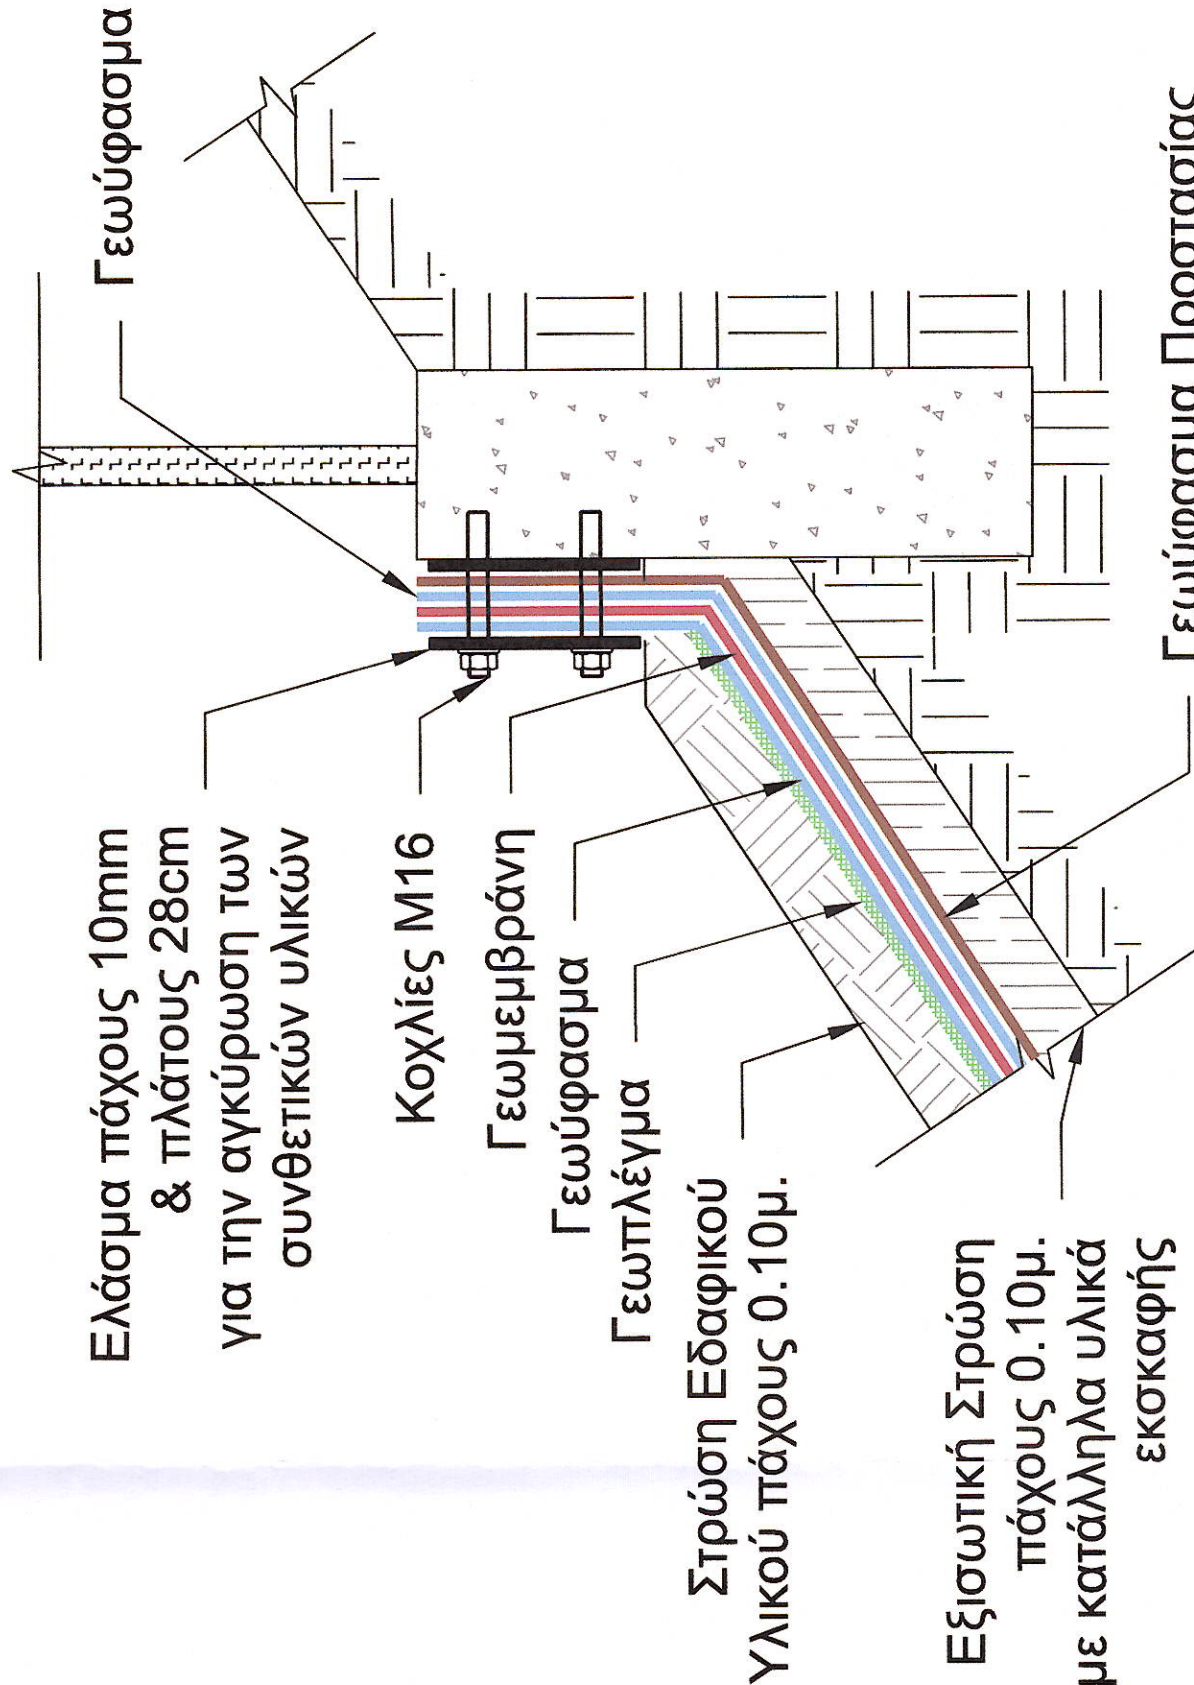

ΕΛΛΗΝΙΚΗ ΔΗΜΟΚΡΑΤΙΑ ΥΠΟΥΡΓΕΙΟ ΠΟΛΙΤΙΣΜΟΥ ΚΑΙ ΑΘΛΗΤΙΣΜΟΥ ΔΙΕΥΘΥΝΣΗ ΑΝΑΣΤΗΛΩΣΗΣ ΑΡΧΑΙΩΝ ΜΝΗΜΕΙΩΝ (ΔΑΑΜ)	
ΕΡΓΟ	ΥΔΡΑΥΛΙΚΗ ΜΕΛΕΤΗ ΠΡΟΣΤΑΣΙΑΣ ΚΑΙ ΑΠΟΚΑΤΑΣΤΑΣΗΣ ΤΟΥ ΑΝΑΛΗΜΜΑΤΟΣ ΤΩΝ ΘΗΣΑΥΡΩΝ ΤΟΥ ΚΡΟΝΙΟΥ ΛΟΦΟΥ
ΜΕΛΕΤΗΤΗΣ	HYDRGMENT HYDROMENT ΣΥΜΒΟΥΛΟΙ ΜΗΧΑΝΙΚΟΙ Α.Ε.
ΘΕΜΑ ΣΧΕΔΙΟΥ	ΤΥΠΙΚΟ ΣΧΕΔΙΟ ΕΡΓΩΝ ΑΠΟΧΕΤΕΥΣΗΣ ΟΜΒΡΙΩΝ ΥΔΑΤΩΝ
Α.Ρ. Σ Χ Ε Δ Ι Ο Υ Σ 3 Κ Λ : 1 : 20 / 1 : 10	

ΣΦΡΑΓΙΔΑΣ

HYDRGMENT ΣΥΜΒΟΥΛΟΙ
ΥΔΡΑΥΛΙΚΗ ΜΕΛΕΤΗ ΠΡΟΣΤΑΣΙΑΣ ΚΑΙ ΑΠΟΚΑΤΑΣΤΑΣΗΣ ΤΟΥ ΑΝΑΛΗΜΜΑΤΟΣ ΤΩΝ ΘΗΣΑΥΡΩΝ ΤΟΥ ΚΡΟΝΙΟΥ ΛΟΦΟΥ

ΕΛΕΓΧΘΗΚΕ
Ο ΑΝΤΙΚΑΤΑΣΤΑΣΙΣ
ΑΡΧΙΤΕΚΤΩΝ ΜΗΧΑΝΙΚΩΝ
Δρ. Νικόλαος Α. Λεφαντζής

ΕΛΕΓΧΘΗΚΕ
Ο ΑΝΤΙΚΑΤΑΣΤΑΣΙΣ
ΑΡΧΙΤΕΚΤΩΝ ΜΗΧΑΝΙΚΩΝ
Δρ. Νικόλαος Α. Λεφαντζής

ΗΜΕΡΟΜΗΝΙΑ

ΙΟΥΛΙΟΣ 2023