THEMISTOKLIS VLACHOULIS
12/03/2026 19:44

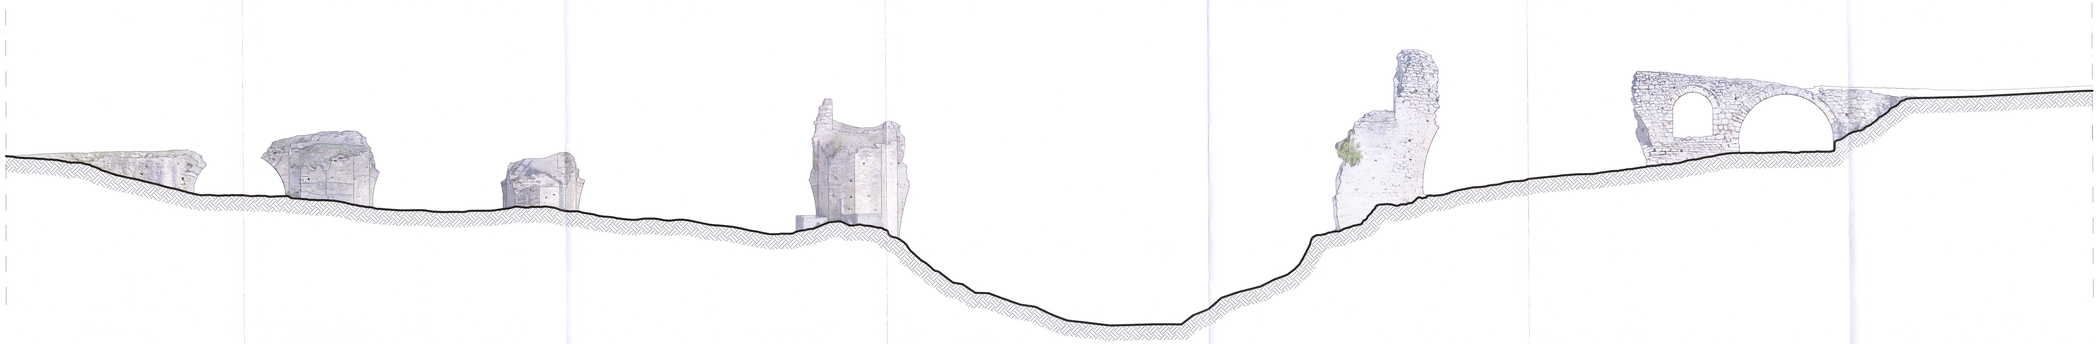

ΦΩΤΟΓΡΑΜΜΕΤΡΙΚΗ ΑΠΕΙΚΟΝΙΣΗ ΝΟΤΙΑΣ ΟΨΗΣ

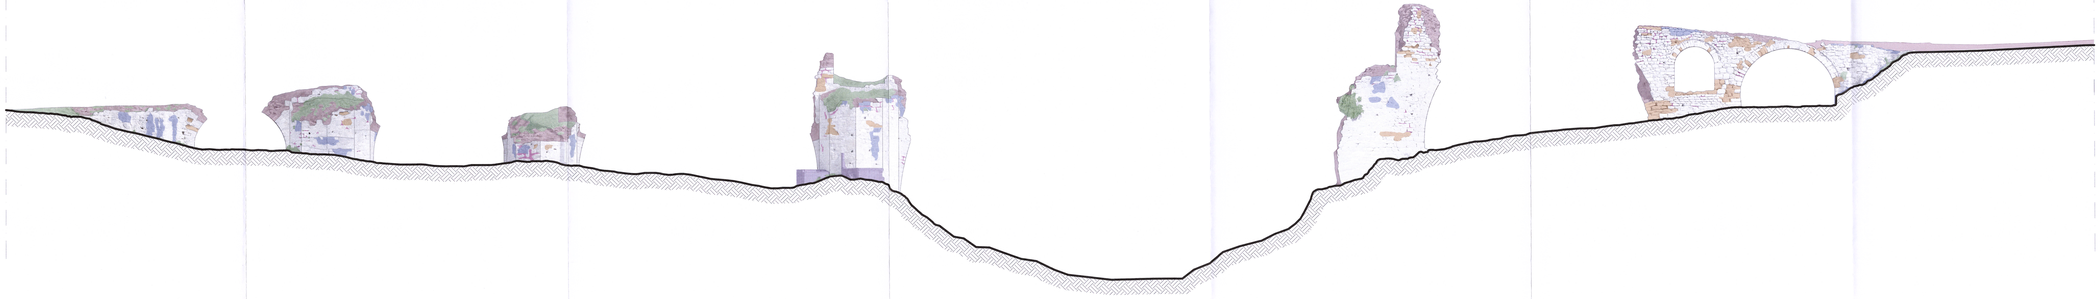

ΔΙΑΓΡΑΜΜΑ ΠΑΘΟΛΟΓΙΑΣ ΝΟΤΙΑΣ ΟΨΗΣ

0 1 2 5 10 m

ΥΠΟΜΝΗΜΑ

- ΥΓΡΑΣΙΑ
- ΑΠΟΔΙΑΒΗ ΥΛΙΚΟΥ
- ΑΝΑΠΤΥΞΗ ΒΙΟΛΟΓΙΚΩΝ ΠΑΡΑΓΟΝΤΩΝ
- ΑΠΟΣΑΘΡΩΣΗ ΛΙΘΟΣΩΜΑΤΩΝ
- ΑΠΟΣΑΘΡΩΣΗ ΚΟΝΙΑΜΑΤΟΣ
- ΑΝΘΡΩΠΟΓΕΝΕΙΣ ΜΕΤΑΓΕΝΕΣΤΕΡΕΣ ΕΠΕΜΒΑΣΕΙΣ

ΑΡΙΣΤΟΤΕΛΕΙΟ ΠΑΝΕΠΙΣΤΗΜΙΟ ΘΕΣΣΑΛΟΝΙΚΗΣ
ΠΟΛΥΤΕΧΝΙΚΗ ΣΧΟΛΗ - ΤΜΗΜΑ ΠΟΛΙΤΙΚΩΝ ΜΗΧΑΝΙΚΩΝ
ΤΟΜΕΑΣ ΕΠΙΣΤΗΜΗΣ ΚΑΙ ΤΕΧΝΟΛΟΓΙΑΣ ΤΩΝ ΚΑΤΑΣΚΕΥΩΝ
ΕΡΓΑΣΤΗΡΙΟ ΠΕΙΡΑΜ. ΑΝΤΟΧΗΣ ΤΩΝ ΥΛΙΚΩΝ & ΚΑΤΑΣΚΕΥΩΝ
ΔΙΑΤΑΞΗ ΤΕΧΝΗΤΩΝ ΣΕΙΣΜΩΝ

Εκπόνηση έρευνας για την συντήρηση ενίσχυση, ανακατασκευή και ανάδειξη παραδοσιακών λίθινων κατασκευών μεταξύ των οποίων και παραδοσιακών λίθινων γεφυρών.

Κατάθεση προκαταρκτικών διερευνητικών προτάσεων καθώς και τελικών προτάσεων για την υλοποίηση της αναστύλωσης - ανακατασκευής της "Πέτρινης Γέφυρας του Πασά"

χρηματοδότηση:	Περιφέρεια Δυτικής Μακεδονίας
υπό την αιγίδα του	Υπουργείου Πολιτισμού και Αθλητισμού

κατηγορία μελέτης:	**ΑΡΧΙΤΕΚΤΟΝΙΚΗ**	κλίμακα: 1:100	αριθ. σχεδίου: **A.09**
τίτλος σχεδίου:	**ΔΙΑΓΡΑΜΜΑ ΠΑΘΟΛΟΓΙΑΣ** (ΝΟΤΙΑ ΟΨΗ) ΥΦΙΣΤΑΜΕΝΗ ΚΑΤΑΣΤΑΣΗ		

ερευνητική ομάδα:

Επιστημονικός υπεύθυνος: Γεώργιος Χ. Μάνος, Ομ. Καθηγητής Τμ. Πολ. Μηχανικών Α.Π.Θ.
Δρ. Κωνσταντίνος Κατσάκος, Επ. Καθηγητής Τμ. Πολ. Μηχανικών Α.Π.Θ.

Τμήμα Πολιτικών Μηχανικών: Λάμπρος Κωτσιόλος, Δρ. Πολ. Μηχανικός
Λάζαρος Μελίδης, Υπ. Δρ., Πολ. Μηχανικός

Τμήμα Αρχιτεκτόνων Μηχανικών: Ιωάννης Μούρτος, Υπ. Δρ., Αρχιτ. Μηχανικός, MSc Προστασία Μνημείων
Ιορδάνης Σαναμίδης, Υπ. Δρ., Αρχιτ. Μηχανικός, MSc Προστασία Μνημείων
Σταύρος Αντάπτος, Υπ. Δρ., Αρχιτ. Μηχανικός, MSc Προστασία Μνημείων
Δημοσθένης Σάκκος, Υπ. Δρ., Αρχιτ. Μηχανικός, MSc Προστασία Μνημείων

Τμήμα Μηχανικών Χωροταξίας & Ανάπτυξης: Δρ. Ευστράτιος Στυλιανίδης, Καθηγητής Α.Π.Θ.
Ιωάννης Τσβίκος, Υπ. Δρ., Μηχανικός Χωροταξίας & Ανάπτυξης
Ιωάννης Γιάνναρος, Υπ. Δρ., Αγρονόμος Τοπογράφος Μηχανικός
Ελένη Καραχάλιου, Υπ. Δρ., Μηχανικός Χωροταξίας & Ανάπτυξης

Θεωρήθηκε: Το παρόν σχέδιο συνοδεύει την με αριθ. πρωτ. 24603 Απόφαση Έγκρισης Εκτέλεσης 22/11/2024

Ο Προϊστάμενος ΕΛΚΕΜΜ

ΗΜΕΡΟΜΗΝΙΑ: Φεβρουάριος 2023