



ΤΟΜΗ ΓΓ

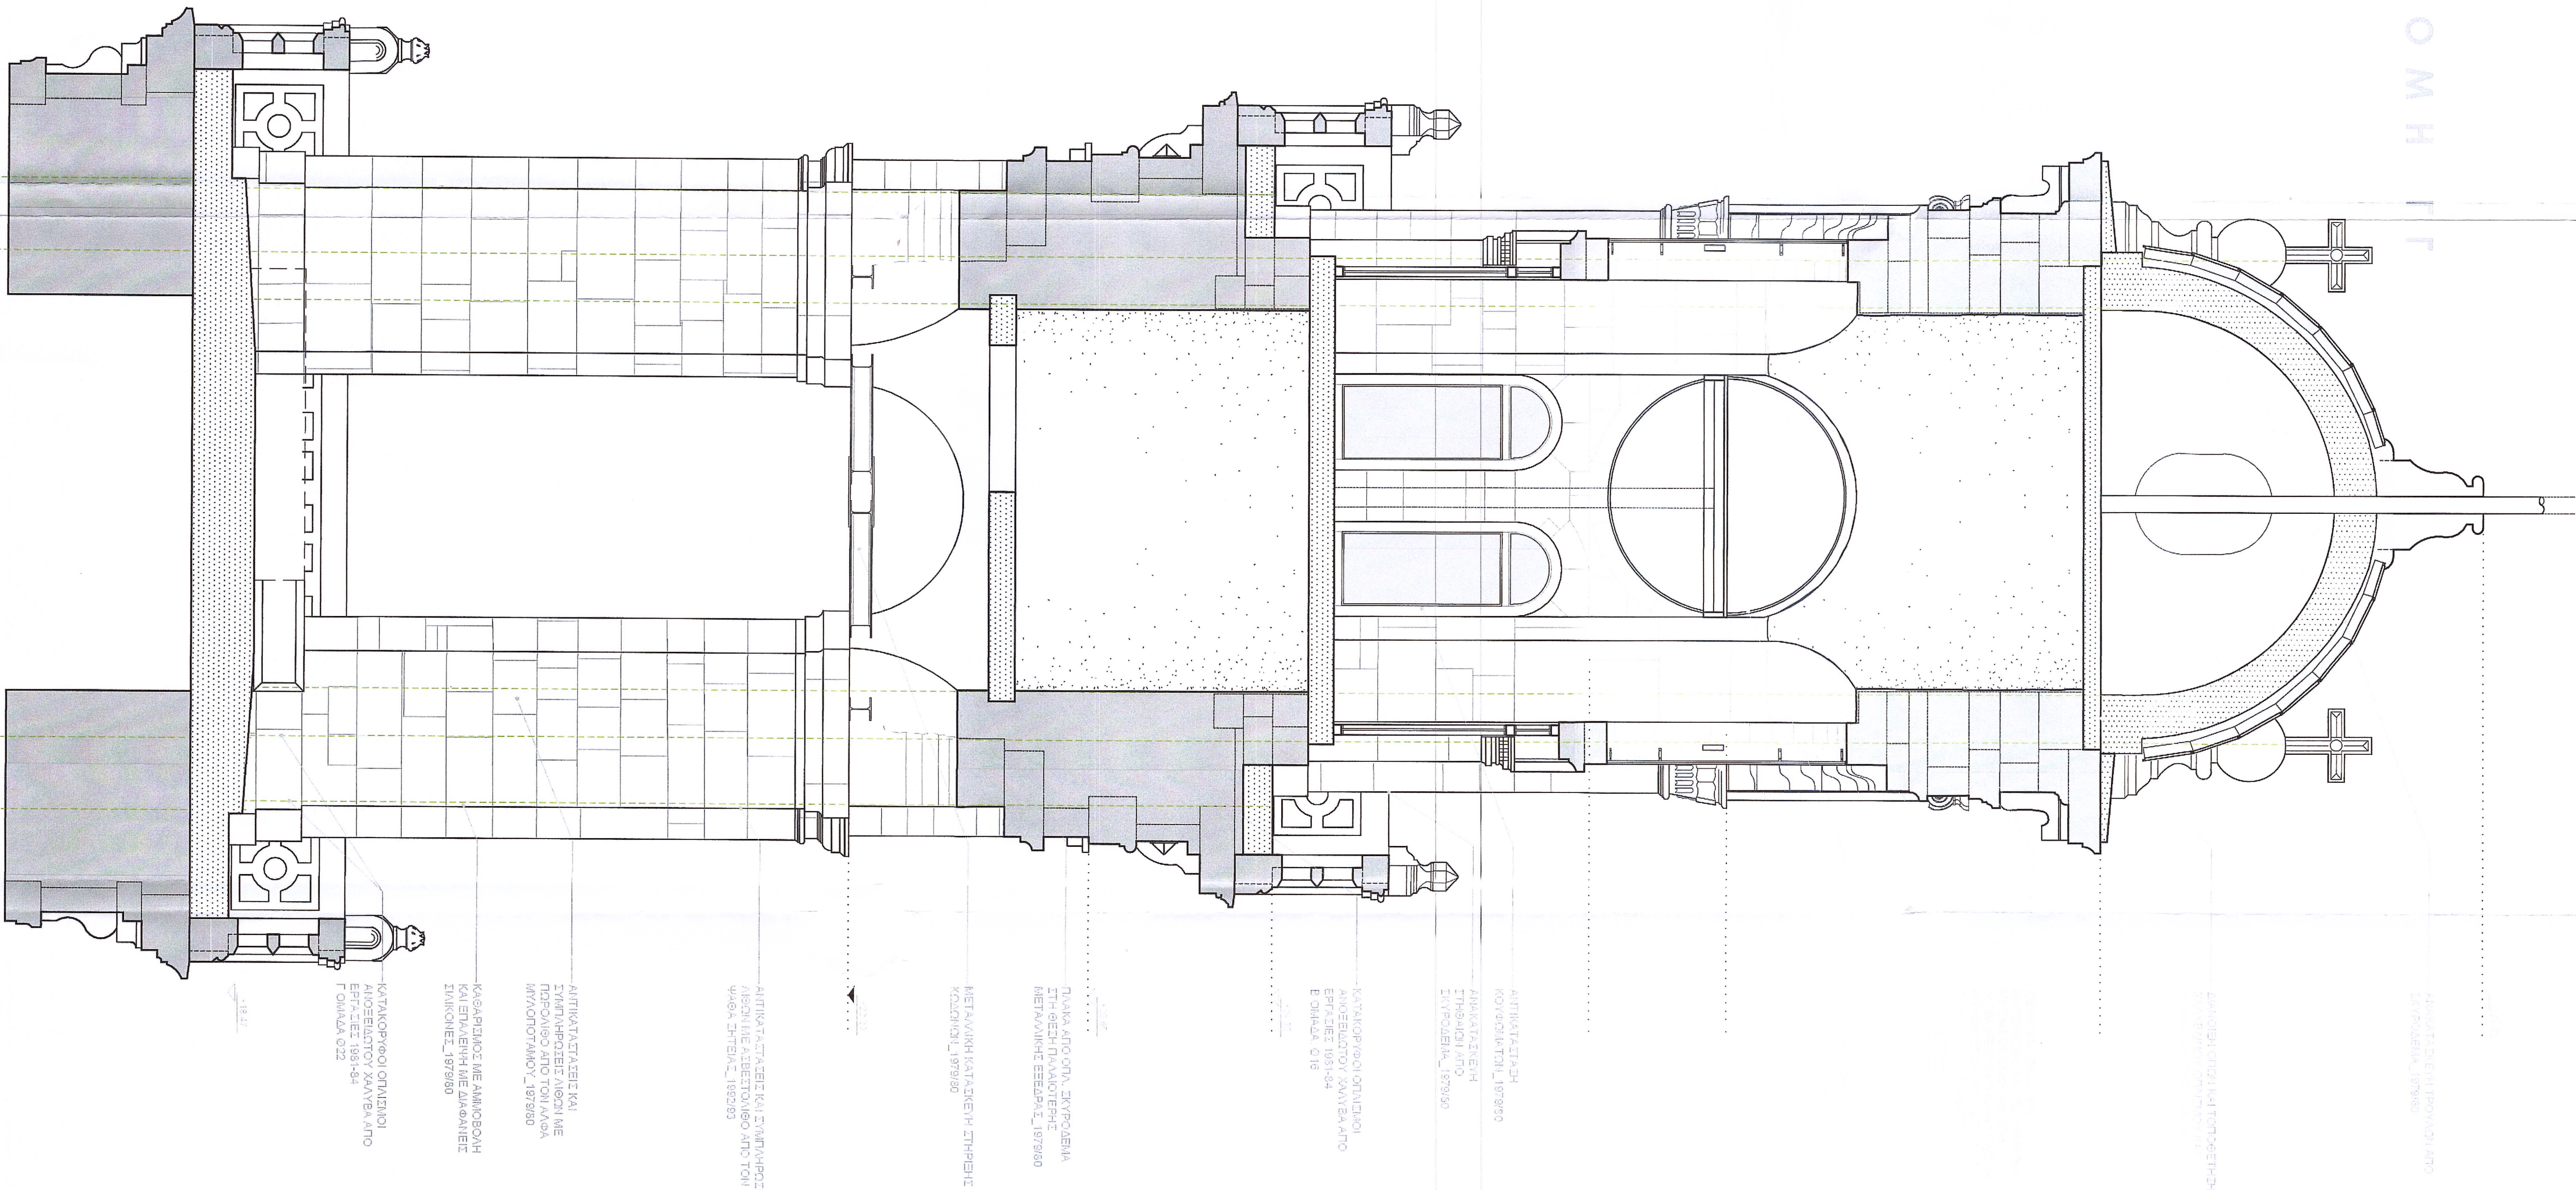

ΤΟΜΗ ΔΔ

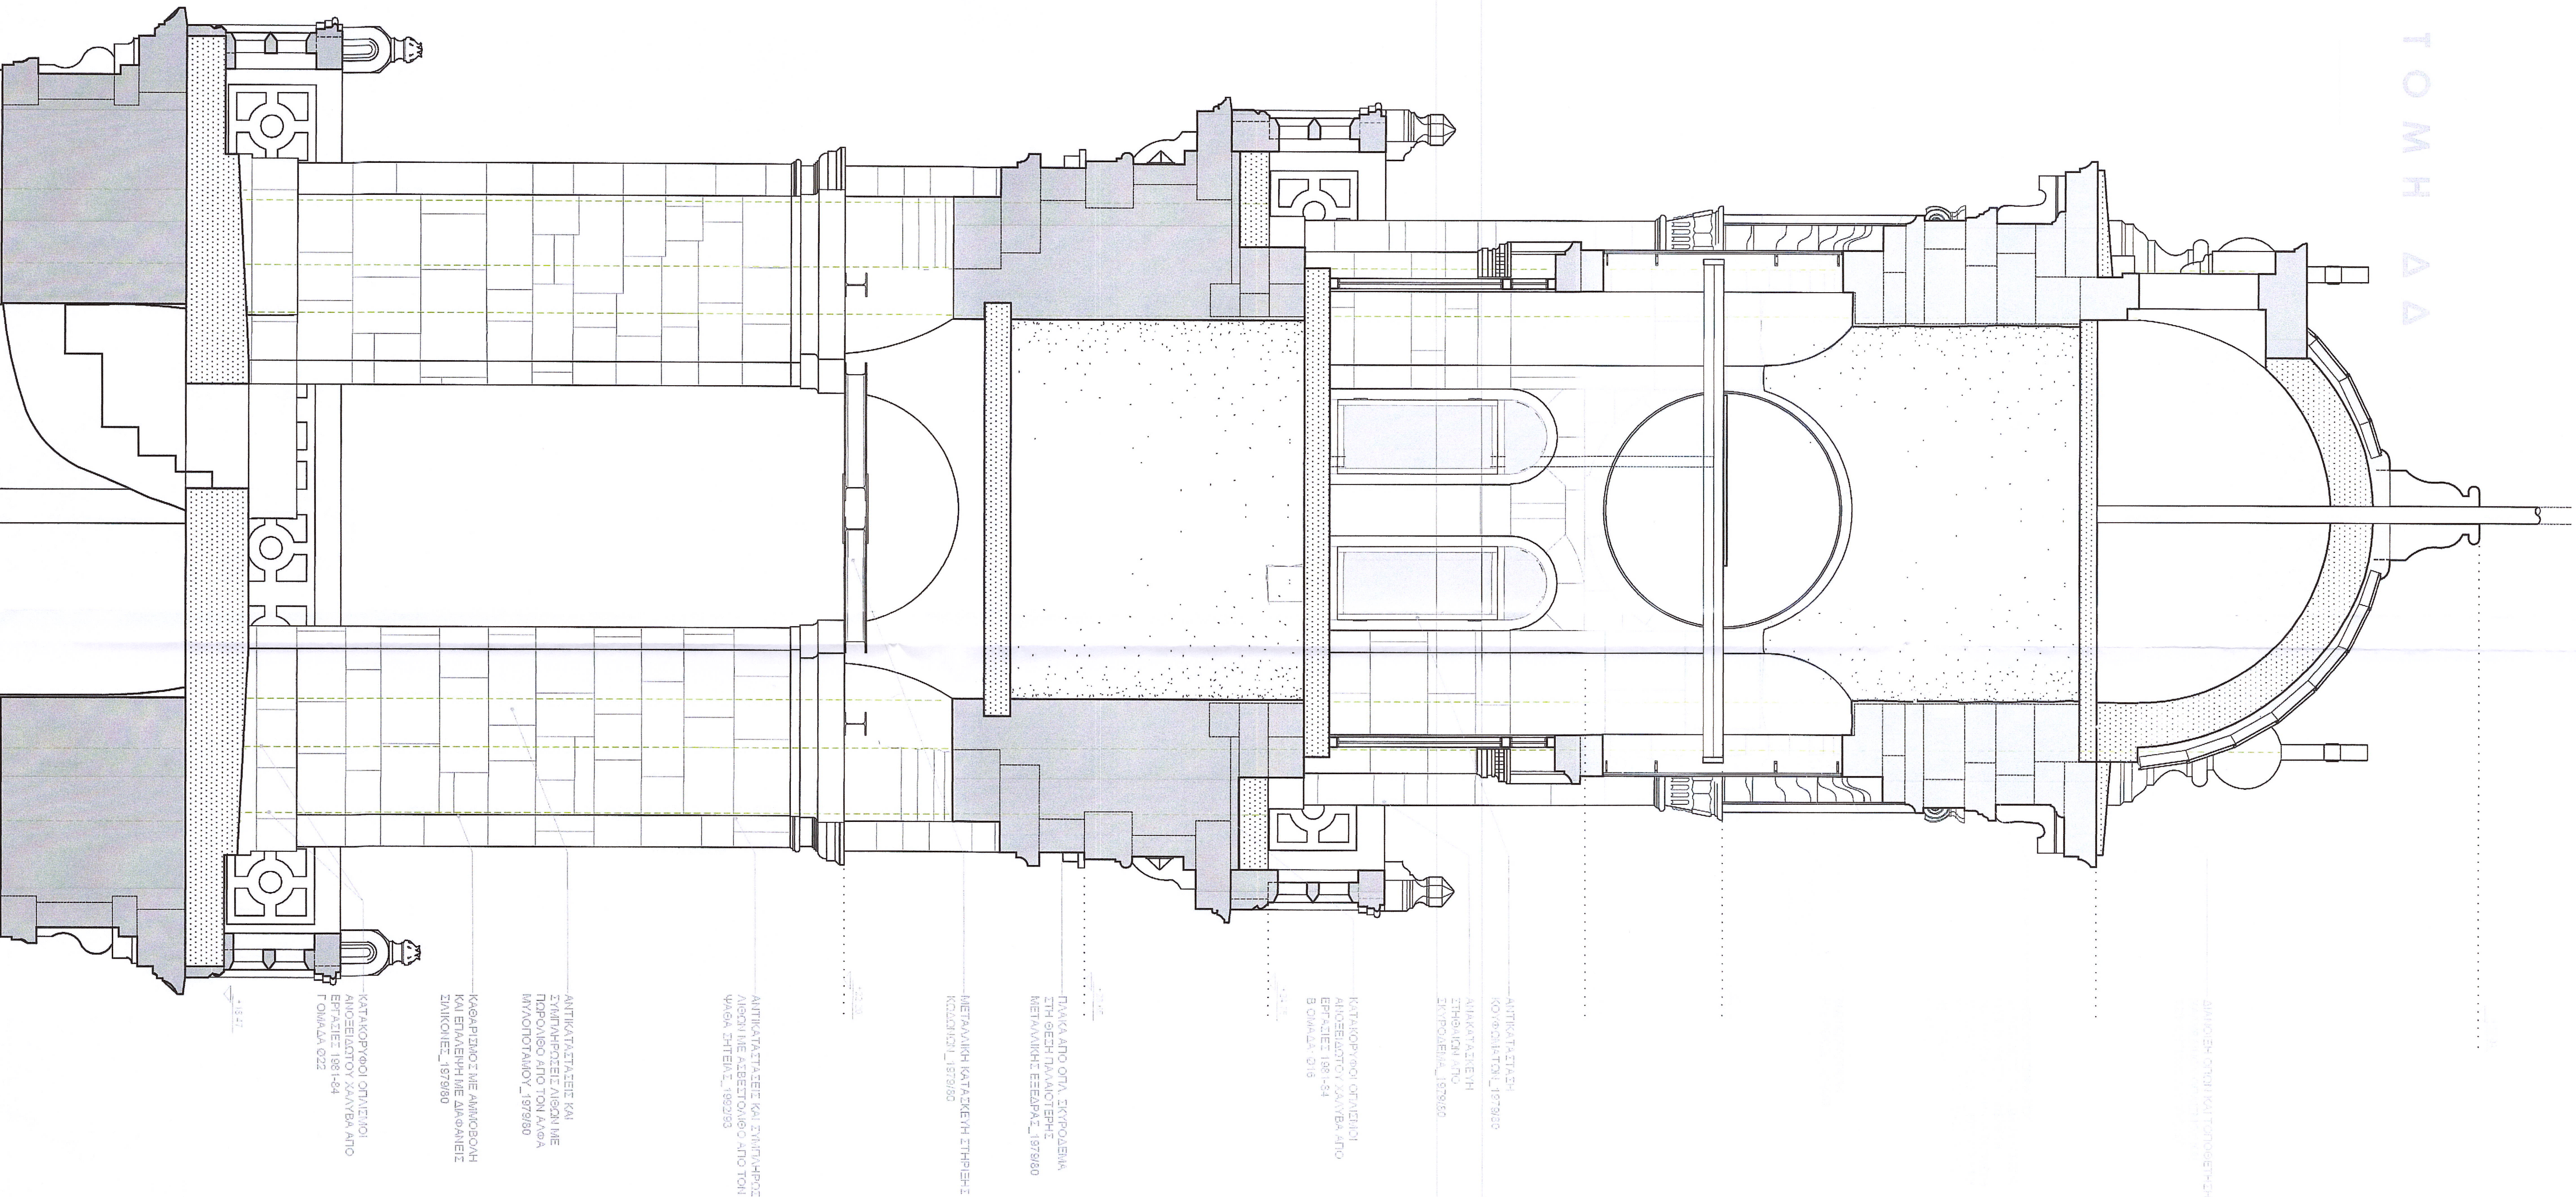

ΥΠΟΥΡΓΕΙΟ ΠΟΛΙΤΙΣΜΟΥ ΚΑΙ ΘΡΗΣΚΕΥΜΑΤΩΝ
ΠΕΡΙΦΕΡΕΙΑ ΚΡΗΤΗΣ
ΕΘΝΙΚΟ ΜΕΤΣΟΒΙΟ ΠΟΛΥΤΕΧΝΕΙΟ

ΕΡΕΥΝΗΤΙΚΟ ΕΡΓΟ: ΕΡΕΥΝΗΤΙΚΕΣ ΕΡΓΑΣΙΕΣ ΚΑΙ ΔΙΕΡΕΥΝΗΣΗ
ΒΕΛΤΙΣΤΩΝ ΔΥΣΩΝ ΑΠΟΚΑΤΑΛΗΨΗ -
ΕΝΙΣΧΥΣΗ ΦΕΡΟΝΤΩΣ ΟΡΓΑΝΙΣΜΟΥ
ΙΕΡΟΥ ΝΑΟΥ ΑΓΙΟΥ ΜΗΝΑ
ΗΡΑΚΛΕΙΟΥ ΚΡΗΤΗΣ

99100100
ΑΘΗΝΑ - ΑΠΡΙΛΙΟΣ 2022

ΑΠΟΤΥΠΩΣΗ
ΝΟΤΙΟΥ ΚΑΔΩΝΟΤΥΠΙΟΥ

ΤΟΜΗ ΓΓ
ΤΟΜΗ ΔΔ

A 3 VK05.
ΑΡ. ΤΥΧΕΛΟΥ
ΚΑΙΜΑΚΑ 1:20

ΕΠΙΜΟΝΩΣΕΙΣ ΤΕΡΜΑΤΩΝ
ΚΟΝΙΟΛΙΘΗ ΒΑΣΕΩΝ: ΠΛΗ. ΕΜΠ, ΕΦΟΤ., ΚΟΝΙΟΛΙΘΗ ΕΜΠ
ΣΥΝΕΚΤΕΣ ΕΚΘΕΣΕΙΣ ΕΡΓΟΥ
ΙΩΑΝΝΑΝΑΤΟΥ ΕΥΑΓΓΕΛΙΑ, ΑΜ. ΕΜΠ, ΜΣΕ, ΠΡΟΤΕΙΝΟΜΕΝΗ ΔΙΕΥΣΗ
ΚΟΝΙΟΛΙΘΗ ΕΡΕΒΕΛΛΗ, ΕΡΕΒΕΛΛΗ ΕΜΠ, ΜΣΕ, ΔΙΕΥΣΗ
ΣΚΑΛΑΝΤΙΣΤΗ ΜΑΡΤΙΝΙΔΑ, ΑΤΜ ΕΜΠ, ΜΣΕ, ΠΡΟΤΕΙΝΟΜΕΝΗ ΔΙΕΥΣΗ

Το αρχείο είναι προσβάσιμο
ΤΗΣ ΕΡΕΥΡΑΣ
ΥΠΟΛΟΓΙΣΤΗΡΙΟ

