THEMISTOKLIS VLACHOULIS
08/11/2024 16:34

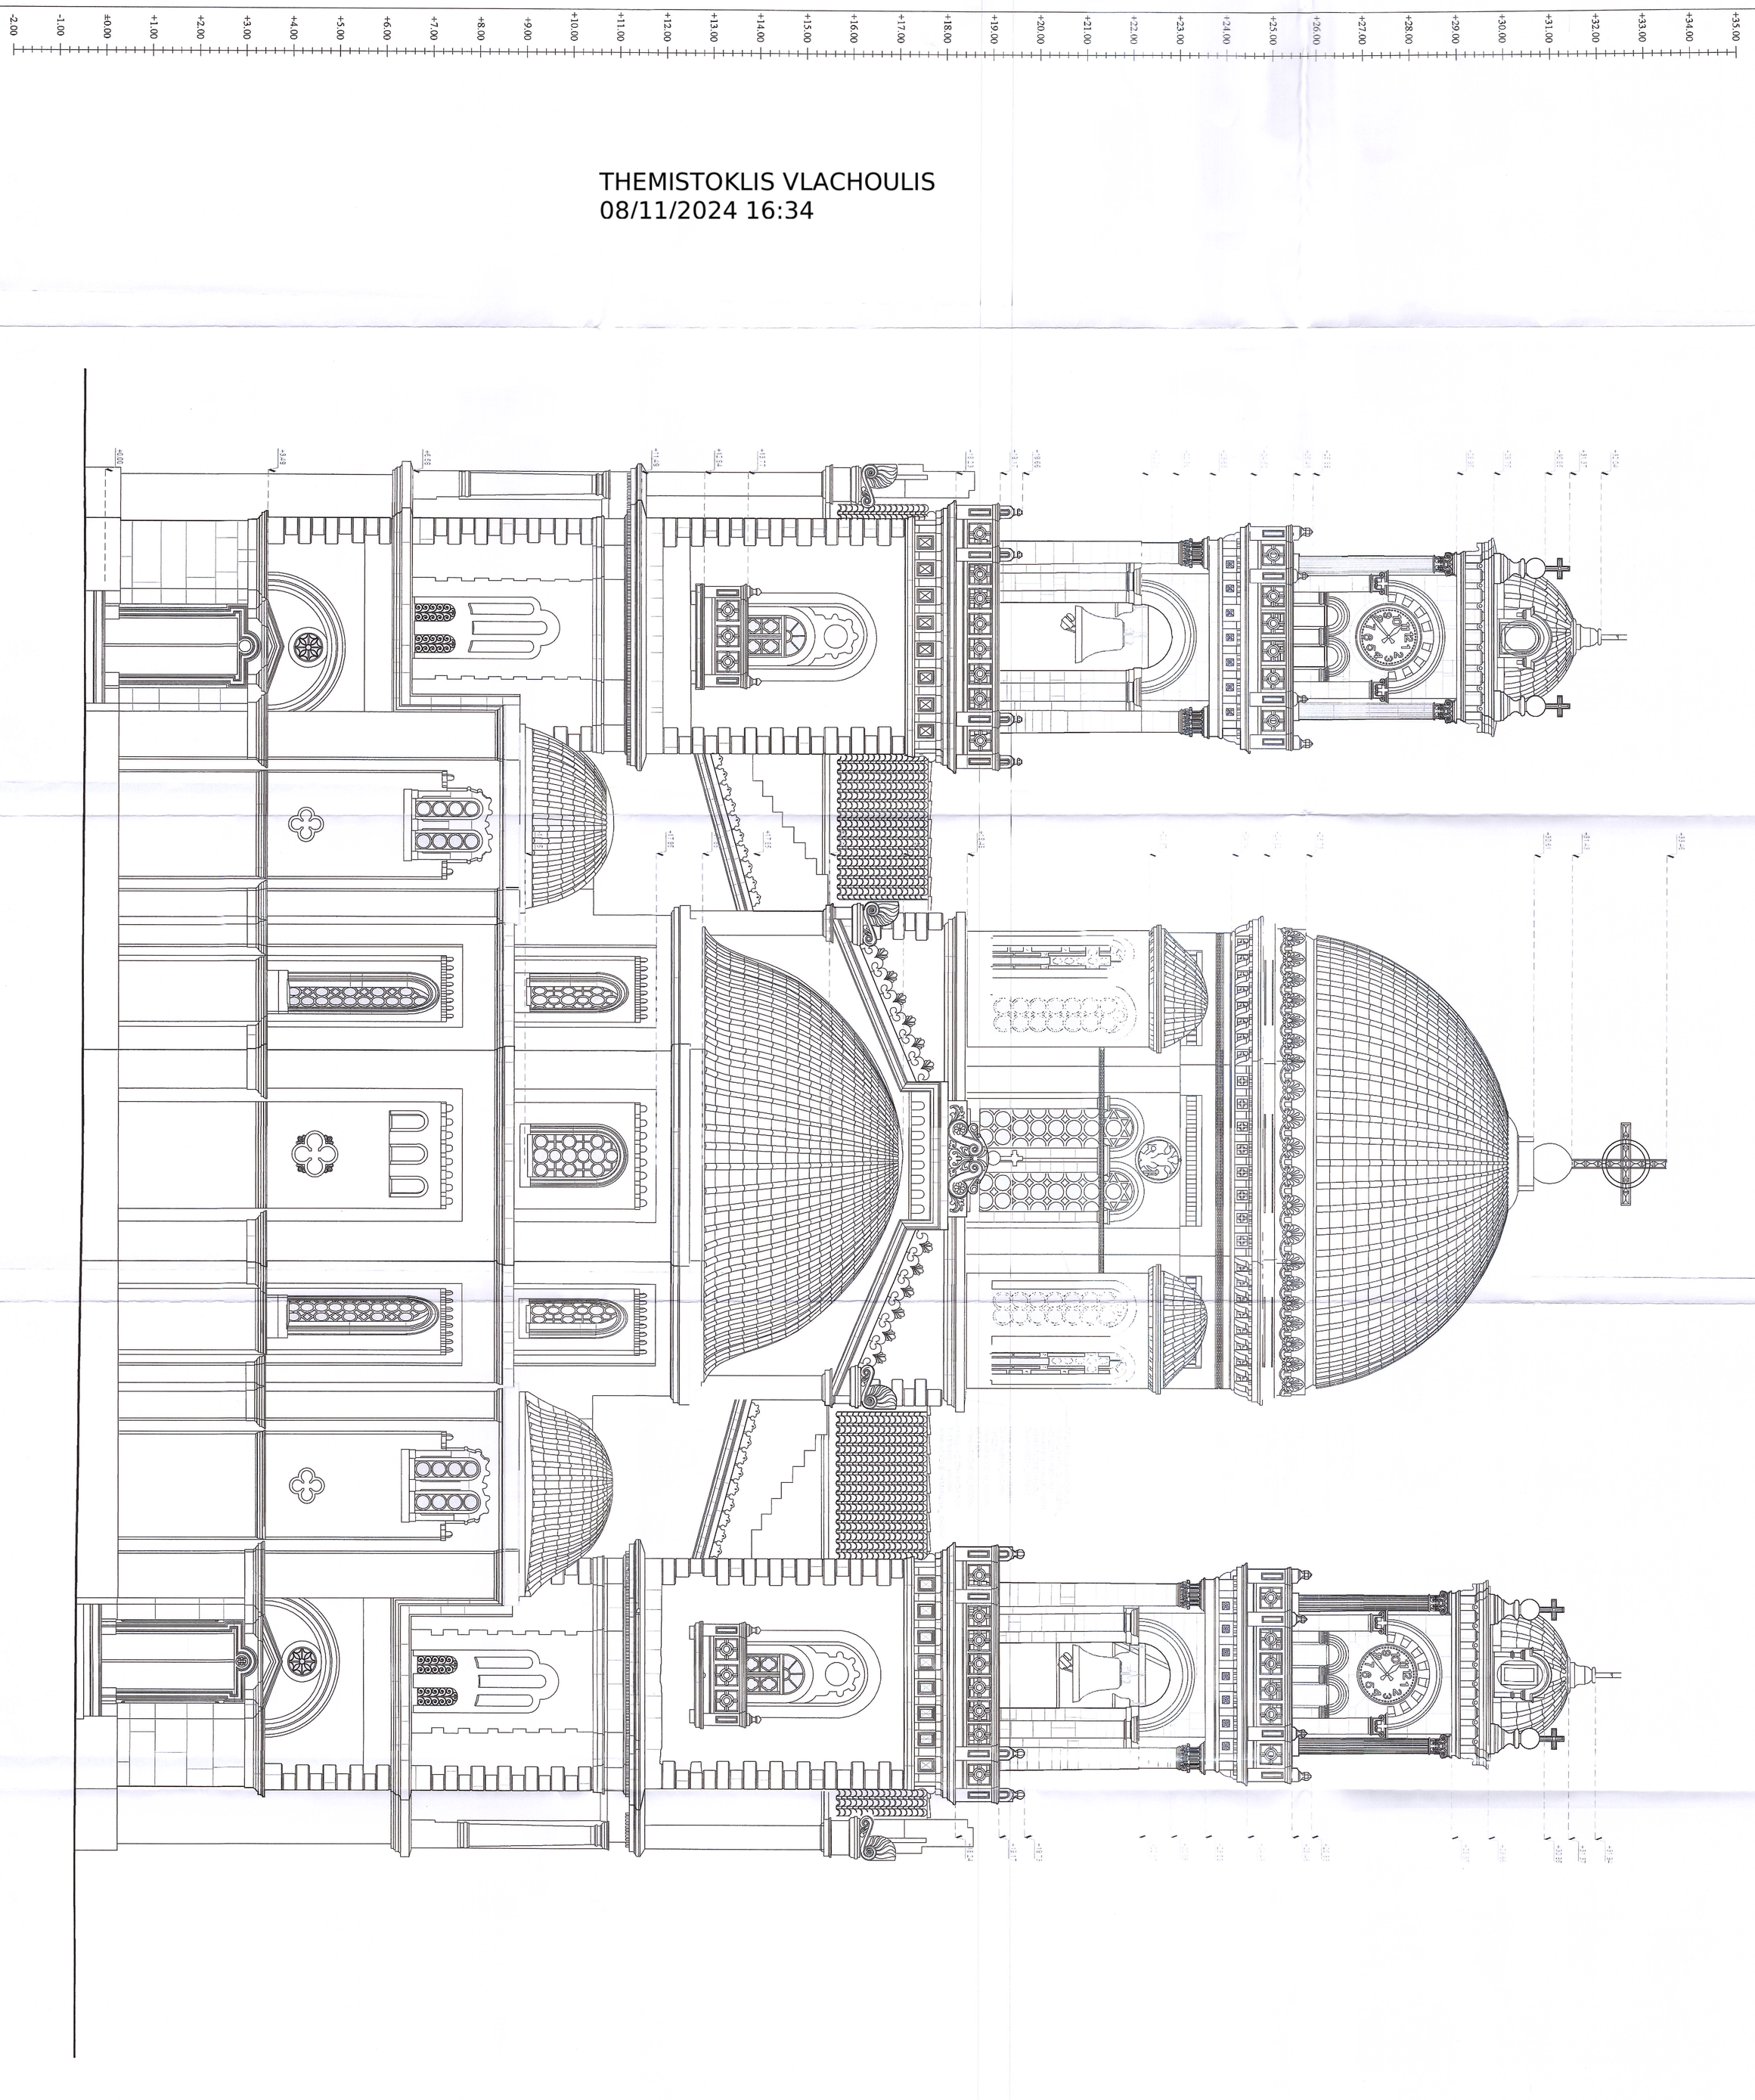

ΥΠΟΥΡΓΕΙΟ ΠΟΛΙΤΙΣΜΟΥ ΚΑΙ ΑΘΛΗΤΙΣΜΟΥ
ΠΕΡΙΦΕΡΕΙΑ ΚΡΗΤΗΣ
ΕΘΝΙΚΟ ΜΕΤΣΟΒΙΟ ΠΟΛΥΤΕΧΝΕΙΟ

ΕΡΕΥΝΗΤΙΚΟ ΕΡΓΟ: ΕΡΕΥΝΗΤΙΚΕΣ ΕΡΓΑΣΙΕΣ ΚΑΙ ΔΙΕΡΕΥΝΥΣΗ ΒΕΛΤΙΣΤΩΝ ΛΥΣΕΩΝ ΑΠΟΚΑΤΑΣΤΑΣΗΣ - ΕΝΙΣΧΥΣΗΣ ΦΕΡΟΝΤΟΣ ΟΡΓΑΝΙΣΜΟΥ ΙΕΡΟΥ ΝΑΟΥ ΑΓΙΟΥ ΜΗΝΑ ΗΡΑΚΛΕΙΟΥ ΚΡΗΤΗΣ

90100100
ΑΘΗΝΑ - ΑΠΡΙΛΙΟΣ 2022

ΑΠΟΤΥΠΩΣΗ
ΑΝΑΤΟΛΙΚΗ ΟΨΗ

ΑΟ3
ΑΡ. ΣΧΕΔΙΟΥ
ΚΛΙΜΑΚΑ 1:50

ΕΠΙΣΤΙΜΟΝΙΚΟΣ ΥΠΕΥΘΥΝΟΣ
ΚΟΥΜΟΥΣΗΣ ΒΛΑΣΙΟΣ, ΠΜ ΕΜΠ, ομότ. καθηγητής ΕΜΠ

ΟΜΑΔΑ ΜΕΛΕΤΗΣ
ΙΩΑΝΝΑΤΟΥ ΕΥΑΝΘΙΑ, ΑΜ ΕΜΠ, MSc Προστασία μνημείων
ΚΟΥΝΤΟΥΡΟΓΛΟΥ ΟΡΦΕΑΣ-ΔΗΜΗΤΡΙΟΣ, ΑΜ ΕΜΠ, MSc Δομοστ. Σχεδιασμός
ΜΥΛΩΝΑΣ ΑΠΟΣΤΟΛΟΣ, ΑΜ ΕΜΠ
ΣΚΑΜΑΝΤΖΑΡΗ ΜΑΡΓΑΡΙΤΑ, ΑΤΜ ΕΜΠ, MSc Προστασία μνημείων

Το παρόν αντίτυπο αποτελεί την με αριθ. πρωτ. 334848/12-7-22
ΥΠ.ΠΟ.Α./ΓΑΝΤΕΛΑΒΜΙΑ
Απόφαση.
Ο Προστασίας της ΔΑΒΜΜ