THEMISTOKLIS VLACHOULIS
09/11/2024 21:13

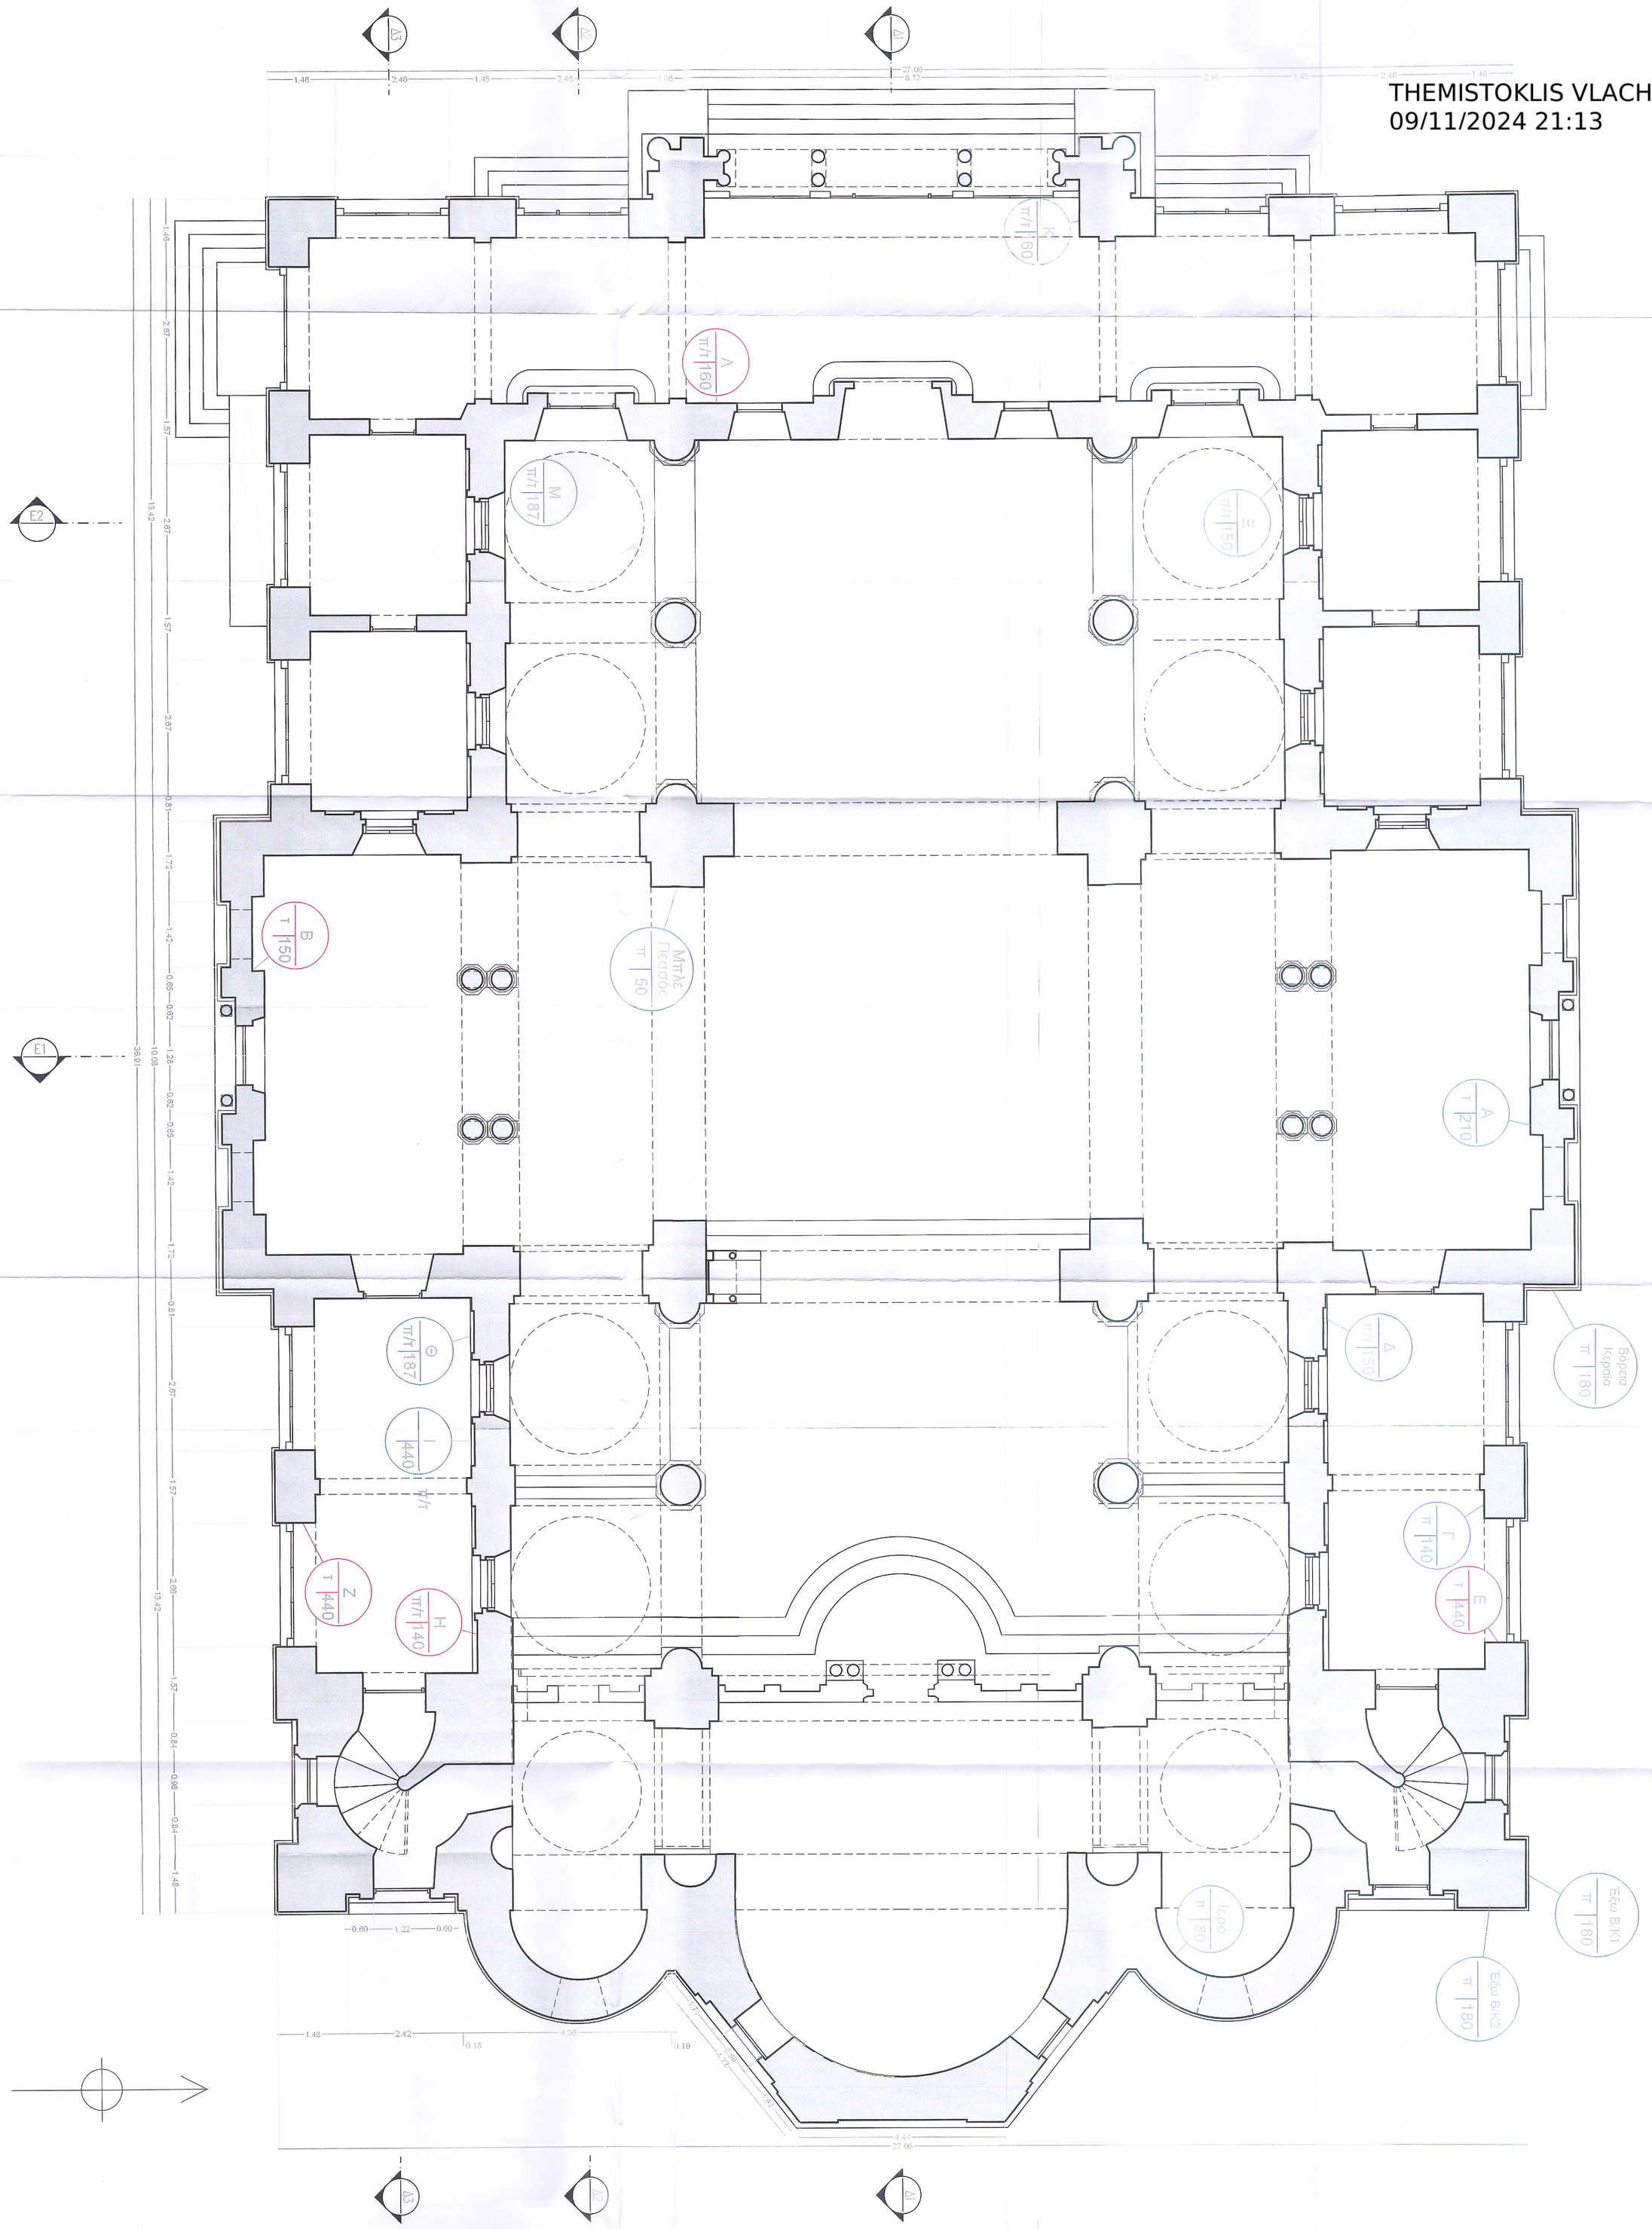

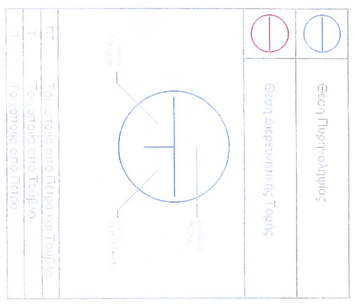

ΥΠΟΥΡΓΕΙΟ ΠΟΛΙΤΙΣΜΟΥ ΚΑΙ ΑΘΛΗΤΙΣΜΟΥ
ΠΕΡΙΦΕΡΕΙΑ ΚΡΗΤΗΣ
ΕΘΝΙΚΟ ΜΕΤΣΟΒΙΟ ΠΟΛΥΤΕΧΝΕΙΟ

ΕΡΕΥΝΗΤΙΚΟ ΕΡΓΟ:

ΕΡΕΥΝΗΤΙΚΕΣ ΕΡΓΑΣΙΕΣ ΚΑΙ ΔΙΕΡΕΥΝΥΣΗ ΒΕΛΤΙΣΤΩΝ ΛΥΣΕΩΝ ΑΠΟΚΑΤΑΣΤΑΣΗΣ - ΕΝΙΣΧΥΣΗΣ ΦΕΡΟΝΤΟΣ ΟΡΓΑΝΙΣΜΟΥ ΙΕΡΟΥ ΝΑΟΥ ΑΓΙΟΥ ΜΗΝΑ ΗΡΑΚΛΕΙΟΥ ΚΡΗΤΗΣ

90100100
ΑΘΗΝΑ - ΙΟΥΝΙΟΣ 2021

ΠΥΡΗΝΟΛΗΨΙΕΣ
ΣΤΑΘΜΗΣ ΙΣΟΓΕΙΟΥ

Π01
ΑΡ. ΣΧΕΔΙΟΥ
ΚΛΙΜΑΚΑ 1:50

ΕΠΙΣΤΙΜΟΝΙΚΟΣ ΥΠΕΥΘΥΝΟΣ
ΚΟΥΜΟΥΣΗΣ ΒΛΑΣΙΟΣ, ΠΜ ΕΜΠ, ομότ. καθηγητής ΕΜΠ
"ΟΠΟ"ΡΑΦΙΚΗ-ΦΟΤΟΓΡΑΜΜΕΤΡΙΚΗ ΑΠΟΤΥΠΟΣ
ΣΚΑΜΑΝΤΖΑΡΗ ΜΑΡΓΑΡΙΤΑ, ΑΤΜ ΕΜΠ, Msc Προστασία μνημείων
ΑΡΧΙΤΕΚΤΟΝΙΚΗ ΑΠΟΤΥΠΩΣΗ ΚΑΤΑΣΚΕΥΑΣΤΙΚΗ ΑΝΑΛΥΣΗ ΚΑΙ ΙΣΤΟΡΙΚΗ ΤΕΚΜΗΡΙΩΣΗ
ΙΩΑΝΝΑΤΟΥ ΕΥΑΝΘΙΑ, ΑΜ ΕΜΠ, Msc Προστασία μνημείων
ΚΟΥΝΤΟΥΡΟΓΛΟΥ ΟΡΦΕΑΣ-ΔΗΜΗΤΡΙΟΣ, ΑΜ ΕΜΠ, Msc Δομοστ. Σχεδιασμός
ΜΥΛΩΝΑΣ ΑΠΟΣΤΟΛΟΣ, ΑΜ ΕΜΠ