


ΤΟΜΗ ΠΡΟΣ ΑΝΑΤΟΛΗ

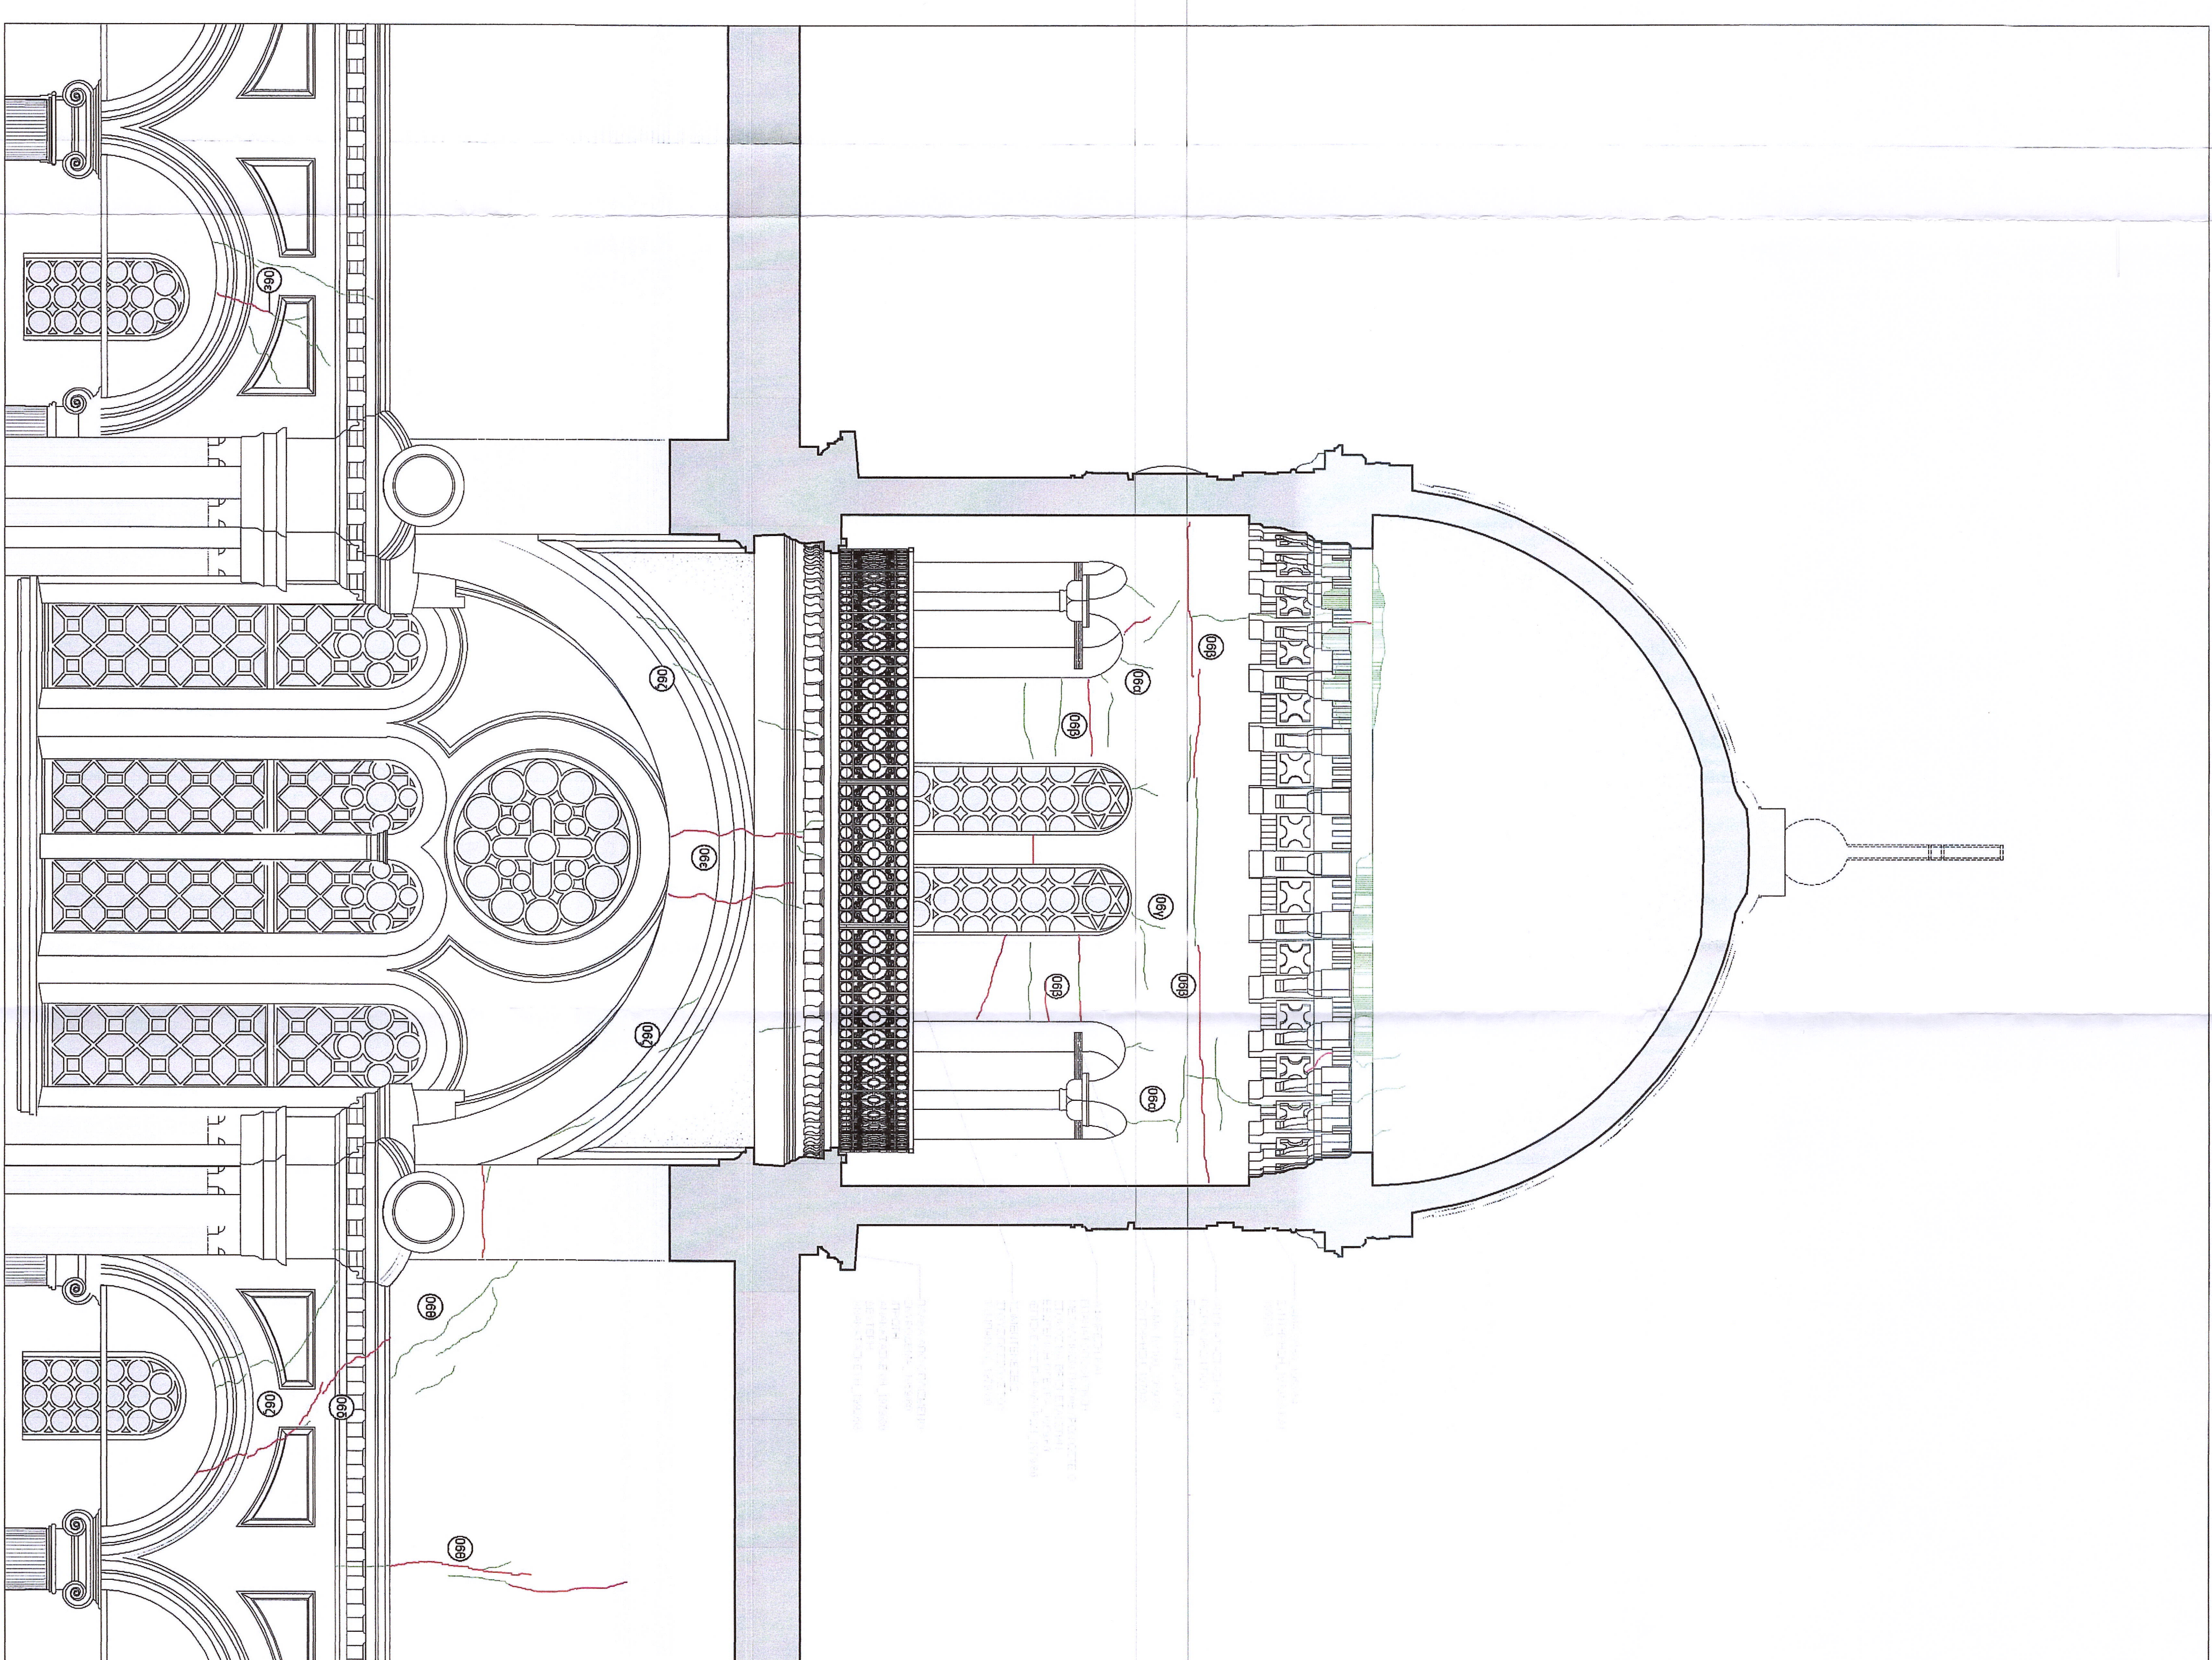

ΤΟΜΗ ΠΡΟΣ ΝΟΤΟ

[illegible]

ΥΠΟΥΡΓΕΙΟ ΠΟΛΙΤΙΣΜΟΥ ΚΑΙ ΑΘΛΗΤΙΣΜΟΥ
ΠΕΡΙΦΕΡΕΙΑ ΚΡΗΤΗΣ
ΕΘΝΙΚΟ ΜΕΤΕΩΡΙΟ ΠΟΛΥΤΕΧΝΕΙΟ

ΕΡΕΥΝΗΤΙΚΟ ΕΡΓΟ:
ΕΡΕΥΝΗΤΙΚΕΣ ΕΡΓΑΣΙΕΣ ΚΑΙ ΔΙΕΡΕΥΝΗΣΗ
ΒΕΛΤΙΣΤΩΝ ΑΥΞΗΣΕΩΝ ΑΝΟΚΑΙΝΑΙΣΗΣ -
ΕΝΔΥΞΗΣ ΦΕΡΟΝΤΟΣ ΟΡΓΑΝΙΣΜΟΥ
ΓΕΡΟΥ ΝΑΟΥ ΑΓΙΟΥ ΜΗΝΑ
ΗΡΑΚΛΕΙΟΥ ΚΡΗΤΗΣ

90100100
ΑΘΗΝΑ - ΑΠΡΙΛΙΟΣ 2022

ΠΑΘΟΛΟΓΙΑ ΤΡΟΥΛΟΥ
ΤΟΜΗ ΠΡΟΣ ΑΝΑΤΟΛΗ
ΤΟΜΗ ΠΡΟΣ ΝΟΤΟ

Π2Τρ.
ΑΡ. ΣΧΕΔΙΟΥ
ΚΑΙΜΑΚΑ 1:50

ΕΠΙΣΗΜΟΚΕΤΕ ΤΗΡΟΥΜΕΝ
ΚΟΥΝΤΕΡΕ ΒΑΛΙΟΥ, ΜΑ ΕΜΗ, ΟΥΘΙ, ΚΑΘΗΥΤΗΣ ΕΜΗ
ΤΕΥΕΙΤΕΡΕ ΕΠΙΟΝΑΤ ΕΠΟΥ
ΙΟΑΝΝΑΤΟΥ ΕΥΑΝΘΙΑ, ΑΜ ΕΜΗ, ΜΣC ΠΡΟΠΟΙCΙC ΠΥΡΡΑΥ
ΚΟΥΝΤΕΡΕΚΟΥ ΠΡΕΒΕΤΕ-ΧΗΜΗΤΡΙΟΥ, ΑΜ ΕΜΗ, ΜΣC ΔΟΠΕΡ. ΙΣΧΙΟΙCΙC
ΜΥΝΔΑΝ ΑΠΟΙΟΤΟΥ, ΑΜ ΕΜΗ

To: major office executives
 Title: ops. mgr.
 Name: WIND A. F. MATE
 Address: 534848112-7-22
 City: Asheville,

