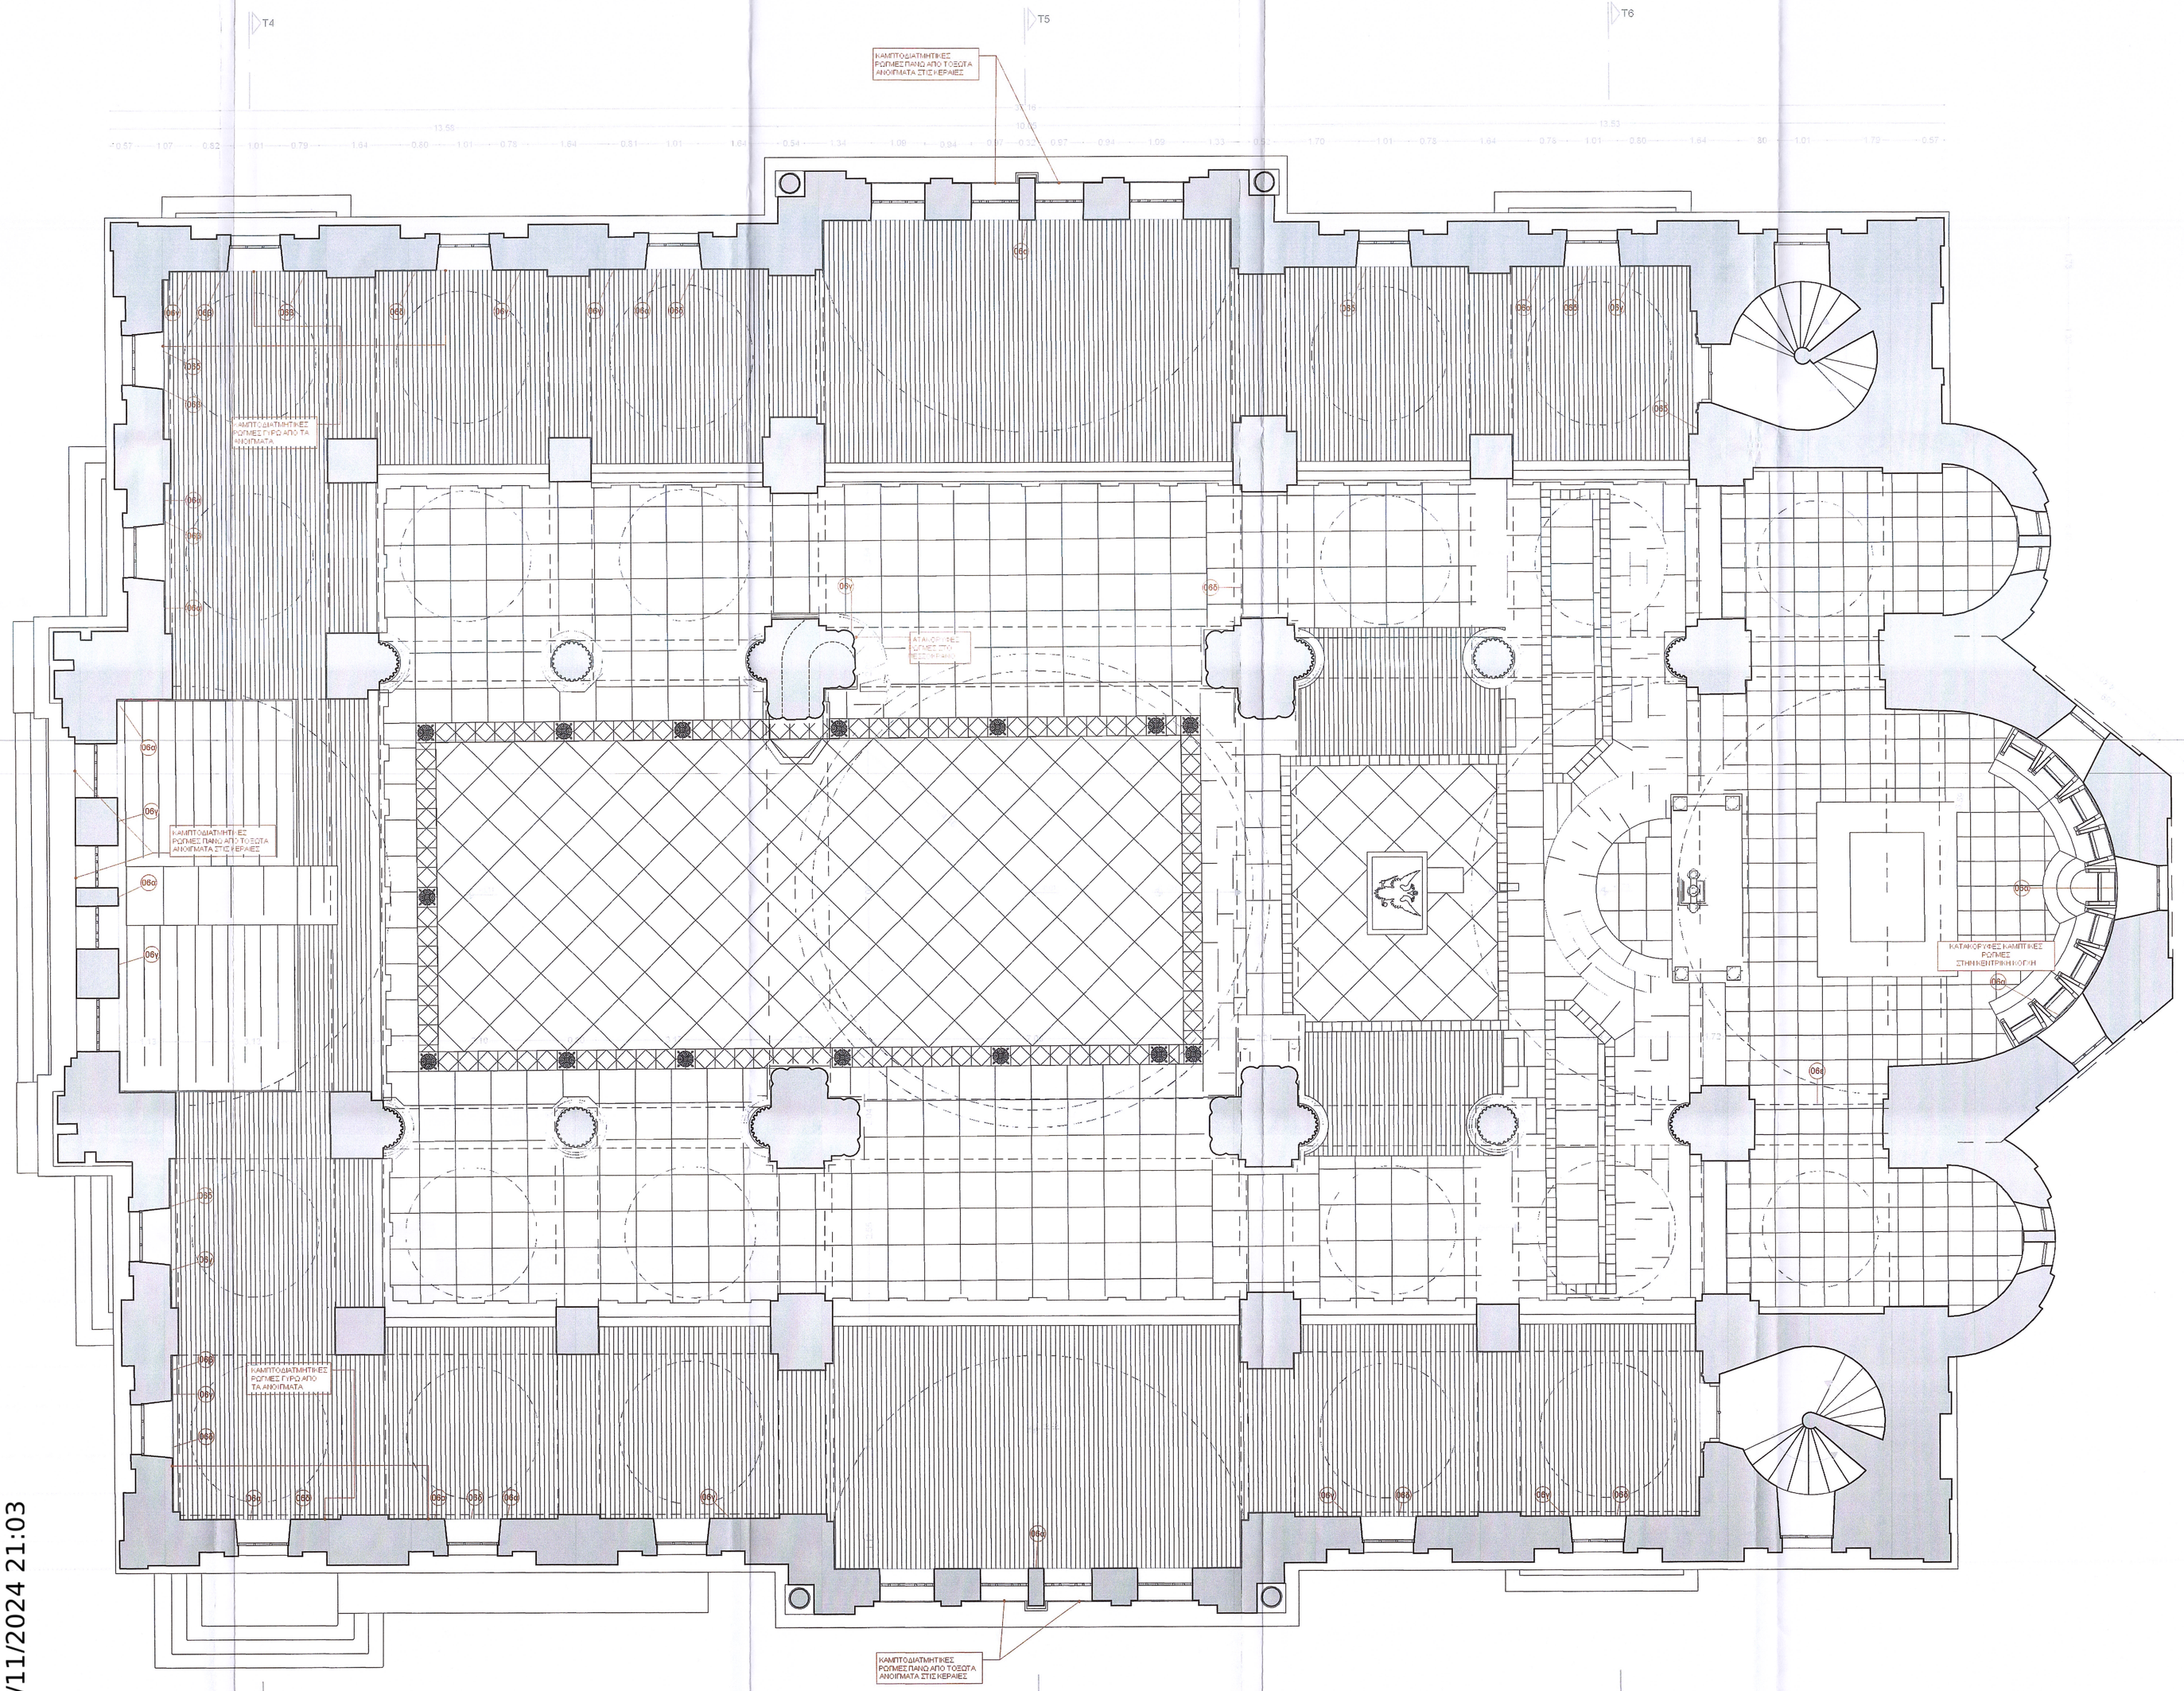

THEMISTOKLIS VLACHOULIS
09/11/2024 21:03

ΥΠΟΜΝΗΜΑ ΒΛΑΒΩΝ

01	ΑΝΤΙΚΑΤΑΣΤΑΣΕΙΣ ΛΙΘΩΝ ΠΡΟΗΓΟΥΜΕΝΩΝ ΠΑΡΕΜΒΑΣΕΩΝ (89-93)	Α
02	ΣΚΥΡΟΔΕΜΑ	Σ
03	ΕΠΙΣΚΕΥΑΣΤΙΚΟ ΚΟΝΙΑΜΑ	
	ΜΗΧΑΝΙΚΟΥ ΤΥΠΟΥ ΦΘΟΡΕΣ	
04	ΔΙΑΛΥΣΗ ΑΡΜΟΥ ΜΕΤΑΞΥ ΛΙΘΟΤΕΜΑΧΙΩΝ	
05	ΤΡΙΧΟΕΙΔΗΣ ΡΗΓΜΑΤΩΣΗ ΛΙΘΟΤΕΜΑΧΙΟΥ	
06	ΡΗΓΜΑΤΩΣΗ	
06α	ΚΑΤΑΚΟΡΥΦΗ ΡΩΓΜΗ ΣΤΗΝ ΤΟΙΧΟΠΟΙΙΑ	
06β	ΟΡΙΖΟΝΤΙΑ ΡΩΓΜΗ ΣΤΗΝ ΤΟΙΧΟΠΟΙΙΑ	
06γ	ΔΙΑΓΩΝΙΑ ΡΩΓΜΗ ΣΤΗΝ ΤΟΙΧΟΠΟΙΙΑ	
06δ	ΡΩΓΜΗ ΣΕ ΔΙΣΚΟ ΥΠΕΡΑΝΩ ΤΟΞΟΥ	
06ε	ΡΩΓΜΗ ΣΕ ΚΛΕΙΔΑ ΤΟΞΟΥ	
06ζ	ΡΩΓΜΗ ΣΤΑ ΤΡΙΤΑ ΤΟΞΟΥ	
06η	ΡΩΓΜΗ ΣΤΗΝ ΚΟΡΥΦΗ ΗΜΙΚΥΛΙΝΔΡΙΚΟΥ ΘΟΛΟΥ	
06θ	ΡΩΓΜΗ ΣΤΗΝ ΒΑΣΗ ΗΜΙΚΥΛΙΝΔΡΙΚΟΥ ΘΟΛΟΥ	
07	ΜΕΡΙΚΗ ΑΠΟΣΥΝΘΕΣΗ ΛΙΘΟΤΕΜΑΧΙΟΥ	
08	ΑΠΩΛΕΙΑ ΛΙΘΟΤΕΜΑΧΙΟΥ	
09	ΑΠΩΛΕΙΑ ΤΜΗΜΑΤΟΣ ΛΙΘΟΤΕΜΑΧΙΟΥ	
	ΒΙΟΛΟΓΙΚΟΥ ΤΥΠΟΥ ΦΘΟΡΕΣ	
10	ΑΠΟΦΛΟΙΩΣΗ	
11	ΑΠΟΛΕΠΙΣΗ	
12	ΑΠΟΛΕΠΙΣΗ ΕΠΙΚΑΛΥΨΗΣ ΣΤΟΙΧΕΙΟΥ ΣΚΥΡΟΔΕΜΑΤΟΣ	
13	ΜΑΥΡΗ ΚΡΟΥΣΤΑ ΓΑΙΑΥΨΟΠΟΙΗΣΗ ΛΙΘΟΥ	
14	ΦΑΙΟΚΑΣΤΑΝΗ ΚΡΟΥΣΤΑ ΠΙΘΗΚΟΥΔΑΞΑΝΘΗΜΑΤΩΝ ΑΛΑΤΟΣ	
15	ΚΑΦΕ ΠΑΤΙΝΑ	K
16	ΚΥΑΝΕΛΟΣΗ	
17	ΑΠΟΣΑΘΡΩΣΗ ΜΕ ΑΠΟΠΛΑΣΗ ΚΟΚΚΙΩΝ ΗΛΙΟΞΥΣΤΑΛΛΩΝ	
18	ΕΠΙΚΑΘΙΣΕΙΣ	
19	ΚΡΟΥΣΤΑ ΑΛΑΤΩΝ	
20	ΕΜΦΑΝΕΙΣ ΔΙΑΒΡΩΜΕΝΟΙ ΜΕΤΑΛΛΙΚΟΙ ΣΥΝΔΕΣΜΟΙ	
21	ΜΕΤΑΛΛΟ	
23	ΠΑΡΑΣΙΤΙΚΗ ΒΛΑΣΤΗΣΗ	
24	ΒΙΟΛΟΓΙΚΗ ΑΝΑΠΤΥΞΗ	
25	ΑΝΕΡΧΟΜΕΝΗ ΥΓΡΑΣΙΑ	
26	ΔΙΑΒΡΩΣΗ ΛΙΘΟΥ	
27	ΑΠΟΛΕΠΙΣΗ ΕΠΙΣΟΓΡΑΦΗΣΕΩΝ	

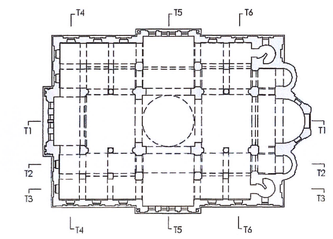

ΥΠΟΥΡΓΕΙΟ ΠΟΛΙΤΙΣΜΟΥ ΚΑΙ ΑΘΛΗΤΙΣΜΟΥ
ΠΕΡΙΦΕΡΕΙΑ ΚΡΗΤΗΣ
ΕΘΝΙΚΟ ΜΕΤΣΟΒΙΟ ΠΟΛΥΤΕΧΝΕΙΟ

ΕΡΕΥΝΗΤΙΚΟ ΕΡΓΟ: ΕΡΕΥΝΗΤΙΚΕΣ ΕΡΓΑΣΙΕΣ ΚΑΙ ΔΙΕΡΕΥΝΗΣΗ ΒΕΛΤΙΣΤΩΝ ΛΥΣΕΩΝ ΑΠΟΚΑΤΑΣΤΑΣΗΣ - ΕΝΙΣΧΥΣΗΣ ΦΕΡΟΝΤΟΣ ΟΡΓΑΝΙΣΜΟΥ ΙΕΡΟΥ ΝΑΟΥ ΑΓΙΟΥ ΜΗΝΑ ΗΡΑΚΛΕΙΟΥ ΚΡΗΤΗΣ

90100100
ΑΘΗΝΑ - ΑΠΡΙΛΙΟΣ 2022

ΠΑΘΟΛΟΓΙΑ
ΚΑΤΟΨΗ ΟΡΟΦΟΥ

ΠΚ2
ΑΡ. ΣΧΕΔΙΟΥ

ΚΛΙΜΑΚΑ 1:50

ΕΠΙΣΤΗΜΟΝΙΚΟΣ ΥΠΕΥΘΥΝΟΣ
ΚΟΥΜΟΥΣΗΣ ΒΑΛΑΣΙΟΣ, Πλ ΕΜΠ, αμθ. καθηγητής ΕΜΠ

ΟΜΑΔΑ ΜΕΛΕΤΗΣ
ΙΩΑΝΝΑΤΟΥ ΕΥΑΝΘΙΑ, Αλ ΕΜΠ, Msc Προστασία μνημείων
ΚΟΥΝΤΟΥΡΟΓΛΟΥ ΟΡΦΕΑΣ-ΔΗΜΗΤΡΙΟΣ, Αλ ΕΜΠ, Msc Δομοστ. Σχεδιασμός
ΜΥΑΛΝΑΣ ΑΠΟΣΤΟΛΟΣ, Αλ ΕΜΠ

Το παρόν σχέδιο συνοδεύει
την με αριθ. πρωτ. ..... /12-1-22
ΥΠ.ΠΟ.Α./ΓΔΑΜΤΕΠΑΒΑΜΑ/Δ/ΣΜΕΜΑ/.....
Απόφαση.