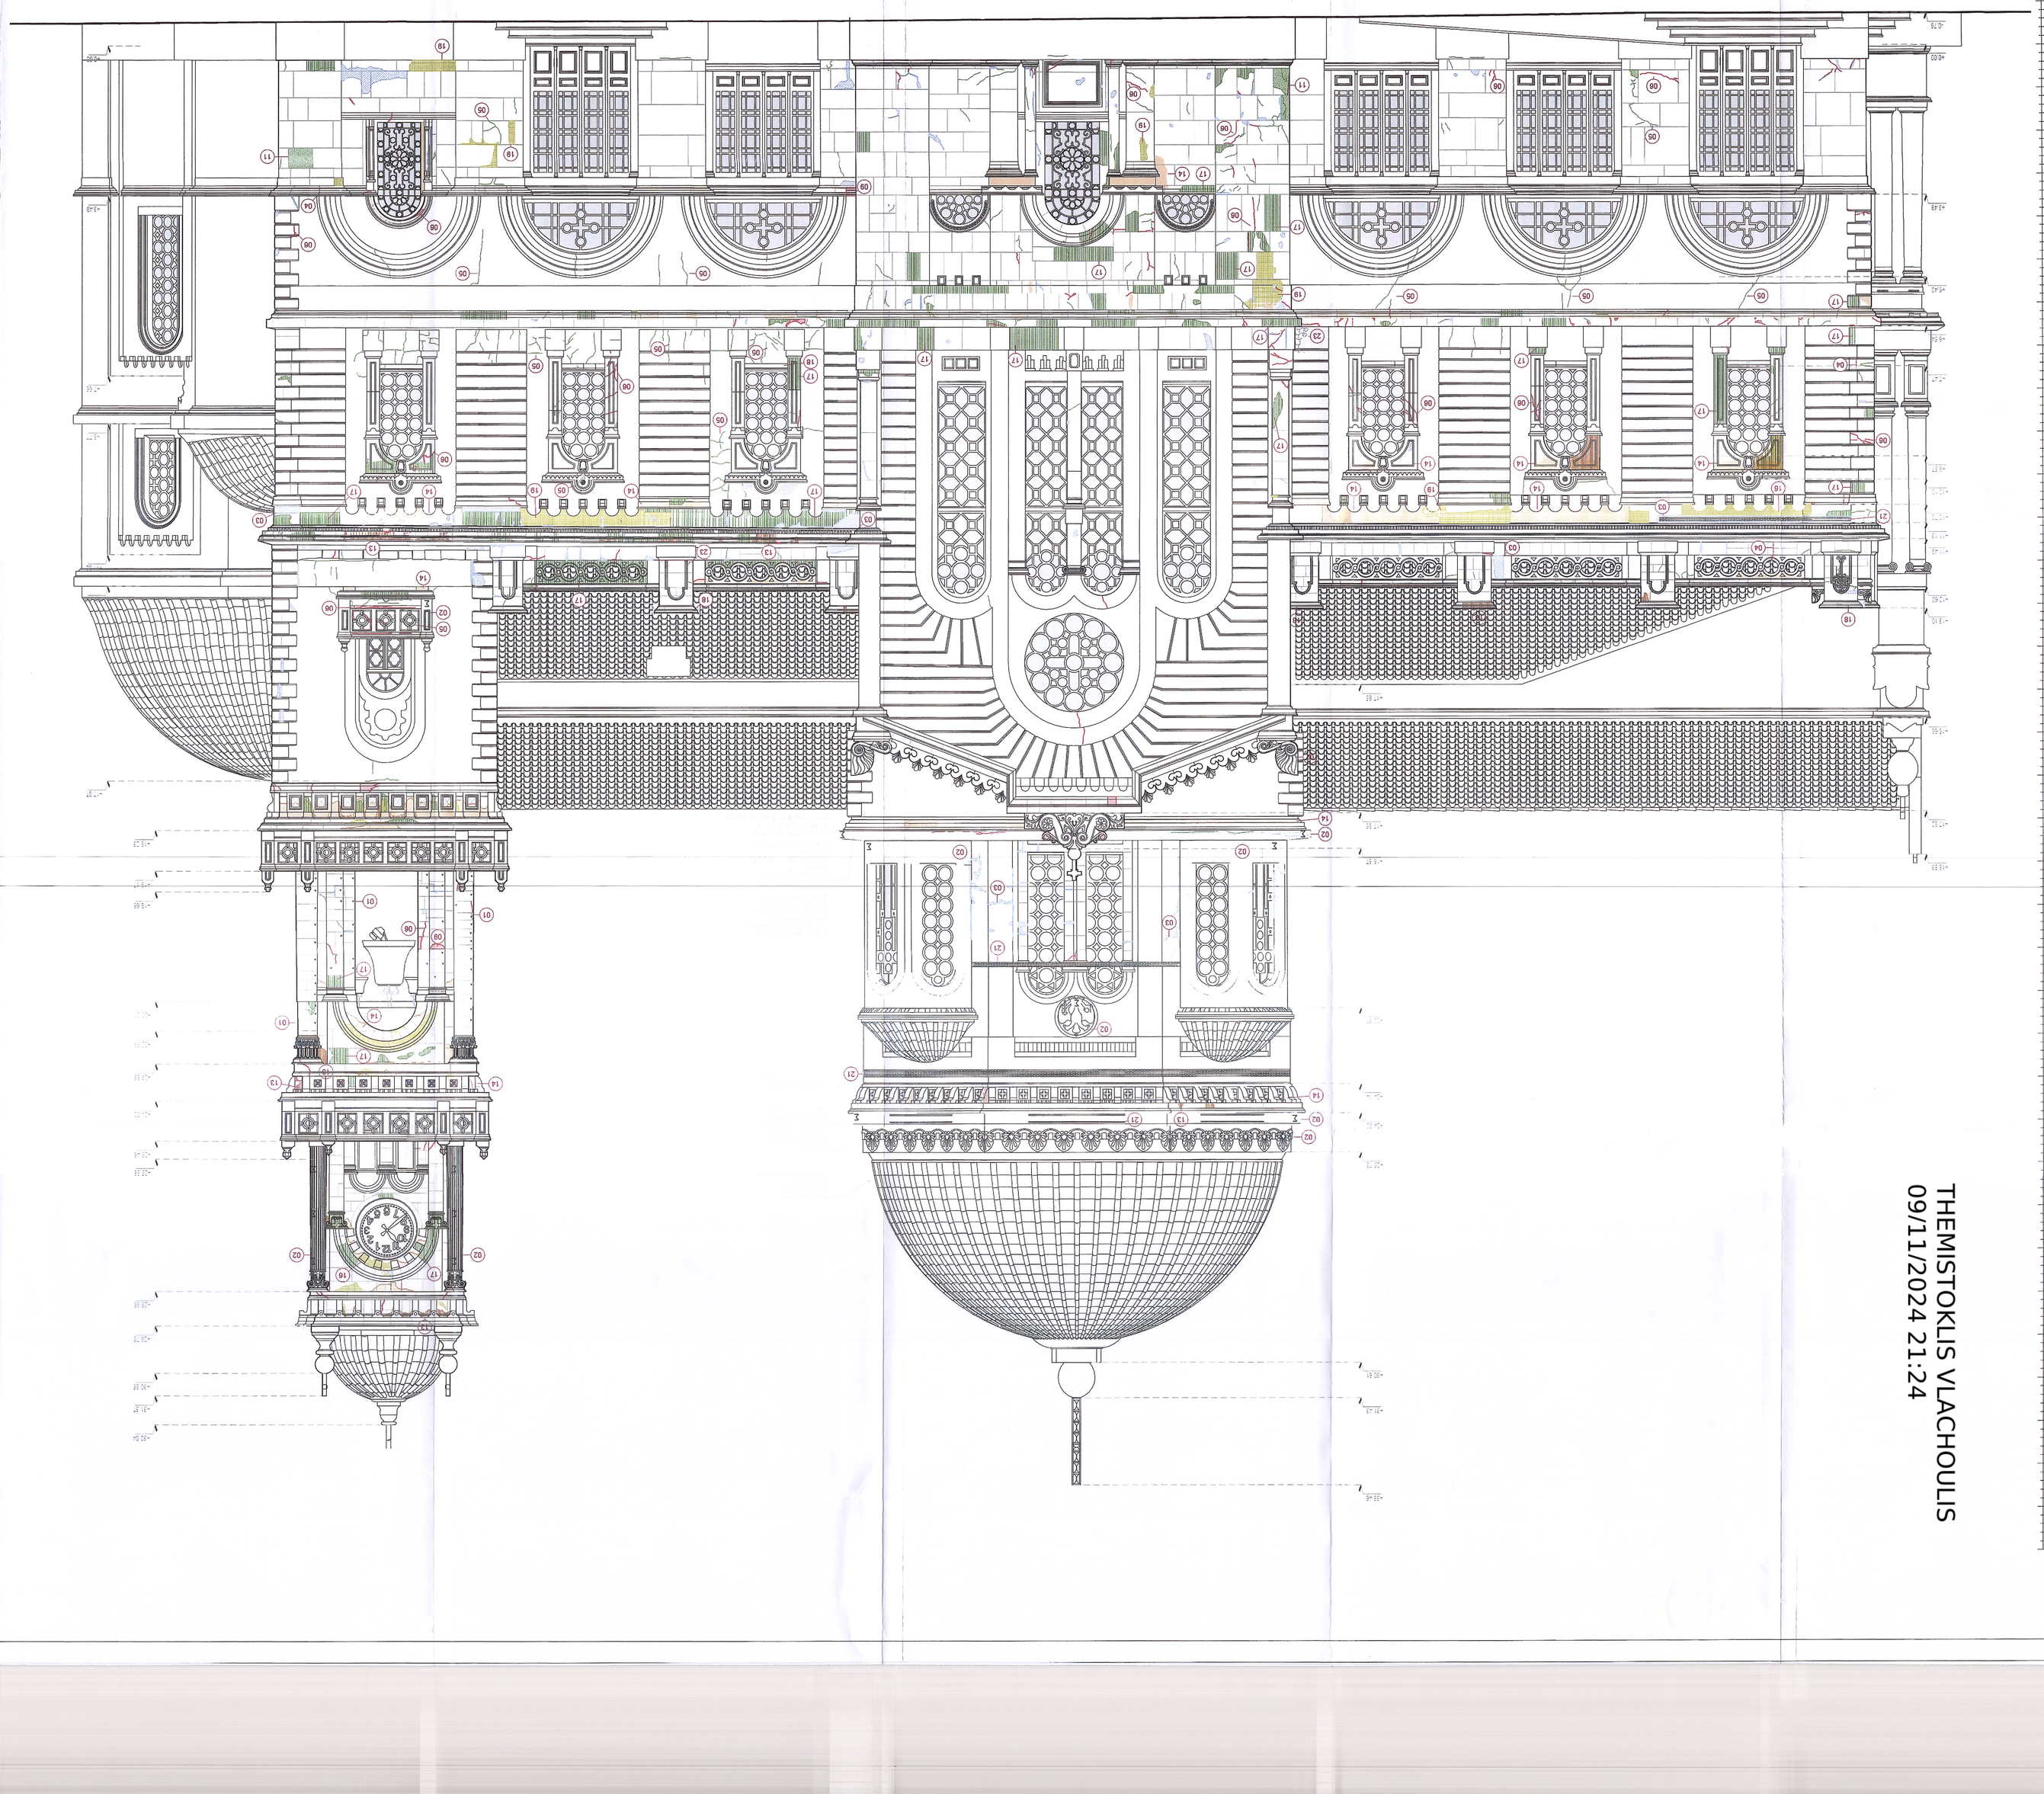

THEMISTOKLIS VLACHOULIS
09/11/2024 21:24

	ΥΠΟΥΡΓΕΙΟ ΠΟΛΙΤΙΣΜΟΥ ΚΑΙ ΑΘΛΗΤΙΣΜΟΥ
	ΠΕΡΙΦΕΡΕΙΑ ΚΡΗΤΗΣ
	ΕΦΟΡΕΙΑ ΝΟΤΙΑΣ ΜΕΤΟΧΙΟΥ
ΕΡΕΥΝΗΤΙΚΟ ΕΡΓΟ:	ΕΡΕΥΝΗΤΙΚΕΣ ΕΡΓΑΣΙΕΣ ΚΑΙ ΑΠΕΡΕΥΝΕΥΣΗ ΒΕΛΤΙΩΣΗ ΑΥΞΕΩΝ ΑΝΟΙΚΤΑΣΤΑΣΗΣ - ΕΝΙΣΧΥΣΗΣ ΘΕΡΜΟΤΟΣ ΟΡΓΑΝΙΣΜΟΥ ΙΕΡΟΥ ΝΑΟΥ ΑΓΙΟΥ ΜΗΝΑ ΗΡΑΚΛΕΙΟΥ ΚΡΗΤΗΣ
	ΑΘΗΝΑ - ΑΠΡΙΛΙΟΣ 2022
ΠΑΘΟΛΟΓΙΑ	**Π02**
ΝΟΤΙΑ ΟΨΗ	ΑΡ. ΣΧΕΔΙΟΥ
ΚΛΙΜΑΚΑ 1:50	

ΠΙΣΤΟΠΟΙΗΣΗ ΥΠΕΥΘΥΝΟΣ
ΣΥΝΤΑΞΑΣΕΤΕ ΕΚΠΟΝΗΣΗ ΕΡΓΟΥ
ΙΩΑΝΝΑΤΟΥ ΕΥΑΘΙΑ, ΑΜ ΣΜΠ, ΜΕΔ Δρομτσιο γνομίβν
ΣΟΥΛΙΟΓΛΟΥ ΟΡΘΕΑΙ-ΑΘΑΝΑΣΙΟΣ, ΑΜ ΣΜΠ, ΜΕΔ Δομοπ. Σχεδιομολς
ΜΥΛΩΝΑΣ ΑΝΔΡΕΑΣ, ΑΜ ΣΜΠ

Αθήνα,
Υπογραφή
Υπεύθυνος Σύνταξης της ΔΔΒΜΜ
Αριστείδης Θεοδωρόπουλος Αρχιτέκτων Μηχανικός Α' βαθμού

01	ΑΝΤΙΚΑΤΑΣΤΑΣΕΙΣ ΨΕΦΩΝ ΠΑΘΟΛΟΓΙΚΩΝ ΠΑΘΕΣΜΑΣΕΩΝ (Τ$ - Τ$$)
02	ΣΥΝΘΕΣΗ ΑΣΒΕΣΤΟΚΟΝΙΑΜΑ
03	ΕΠΙΧΡΙΣΜΑΤΑ ΨΕΥΤΟΚΟΝΙΑΜΑ ΜΕ ΑΣΒΕΣΤΗ
04	ΔΙΑΦΟΡΕΤΙΚΗ ΑΠΟΧΡΩΣΗ ΨΕΥΤΟΚΟΝΙΑΜΑ
05	ΤΡΕΧΟΒΑΦΕΣ ΡΗΓΜΑΤΩΣΕΙΣ ΨΕΥΤΟΚΟΝΙΑΜΑ
06	ΡΗΓΜΑΤΩΣΕΙΣ
07	ΑΕΡΙΚΗ ΑΠΟΣΑΘΡΩΣΗ ΨΕΥΤΟΚΟΝΙΑΜΑ
08	ΑΠΩΛΕΙΑ ΜΕΡΟΥΣ ΨΕΥΤΟΚΟΝΙΑΜΑ
09	ΑΠΩΛΕΙΑ ΤΜΗΜΑΤΟΣ ΨΕΥΤΟΚΟΝΙΑΜΑ
	ΒΙΟΧΩΜΑΤΑ ΥΠΟΥ ΦΘΟΡΕΣ
10	ΑΠΟΦΛΟΙΣΗ
11	ΑΠΟΛΙΘΩΣΗ
12	ΑΠΟΛΙΘΩΣΗ ΕΠΙΚΑΛΥΨΗΣ ΕΠΙΦΑΝΕΙΑΣ ΣΥΝΤΡΟΦΙΑΜΑΤΟΣ
13	ΔΙΑΥΡΗ ΚΡΥΣΤΑΛΛΥΝΗ ΟΥΣΙΑ ΑΙΘΟΥ
14	Φ.ΟΥΛΙΑΤΑ ΑΝΗΚ ΚΡΥΣΤΑ ΠΑΡΟΥΣΙΑ ΕΞΑΝΘΗΜΑΤΩΝ ΑΛΑΤΟΣ
15	ΚΟΚΚΕ ΠΛΑΤΗΝΑ
16	ΚΥΨΕΛΗ
17	ΑΠΟΣΘΡΩΣΗ ΛΟΓΩ ΑΠΟΣΤΑΣΗ ΚΟΚΚΩΝ ΥΠΕΡΥΣΤΑΛΛΑ
18	ΕΠΙΧΛΟΙΣΕΙΣ
19	ΚΡΥΣΤΑ ΑΛΑΤΟΣ
20	ΕΝΑΛΛΑΞΕΙΣ ΔΙΑΦΟΡΕΤΙΚΗΣ ΔΕΠΤΑΛΛΑΚΤΙΚΗΣ ΣΥΜΠΕΞΗΣ
21	ΛΕΠΤΑ ΛΥΘΟ
22	ΠΛΑΣΤΙΚΗ ΒΑΛΙΤΣΑ
23	ΕΛΑΟΛΙΠΗ ΑΛΑΤΟΣ
24	ΑΜΦΟΔΟΣ
25	ΑΝΕΡΧΟΜΕΝΗ ΥΓΡΑΣΙΑ
26	ΔΑΦΟΣ ΛΙΘΟΥ
27	ΑΠΟΛΙΘΩΣΗ ΕΠΙΖΩΠΥΡΙΤΙΔΕΣ

ΥΠΟΜΝΗΜΑ ΒΑΣΕΩΝ

A	ΠΡΟΦΥΛΑΚΤΙΚΗ ΠΑΡΕΜΒΑΣΗ (Τ$ - Τ$$)
Σ	ΣΥΝΘΕΣΗ ΑΣΒΕΣΤΟΚΟΝΙΑΜΑ