


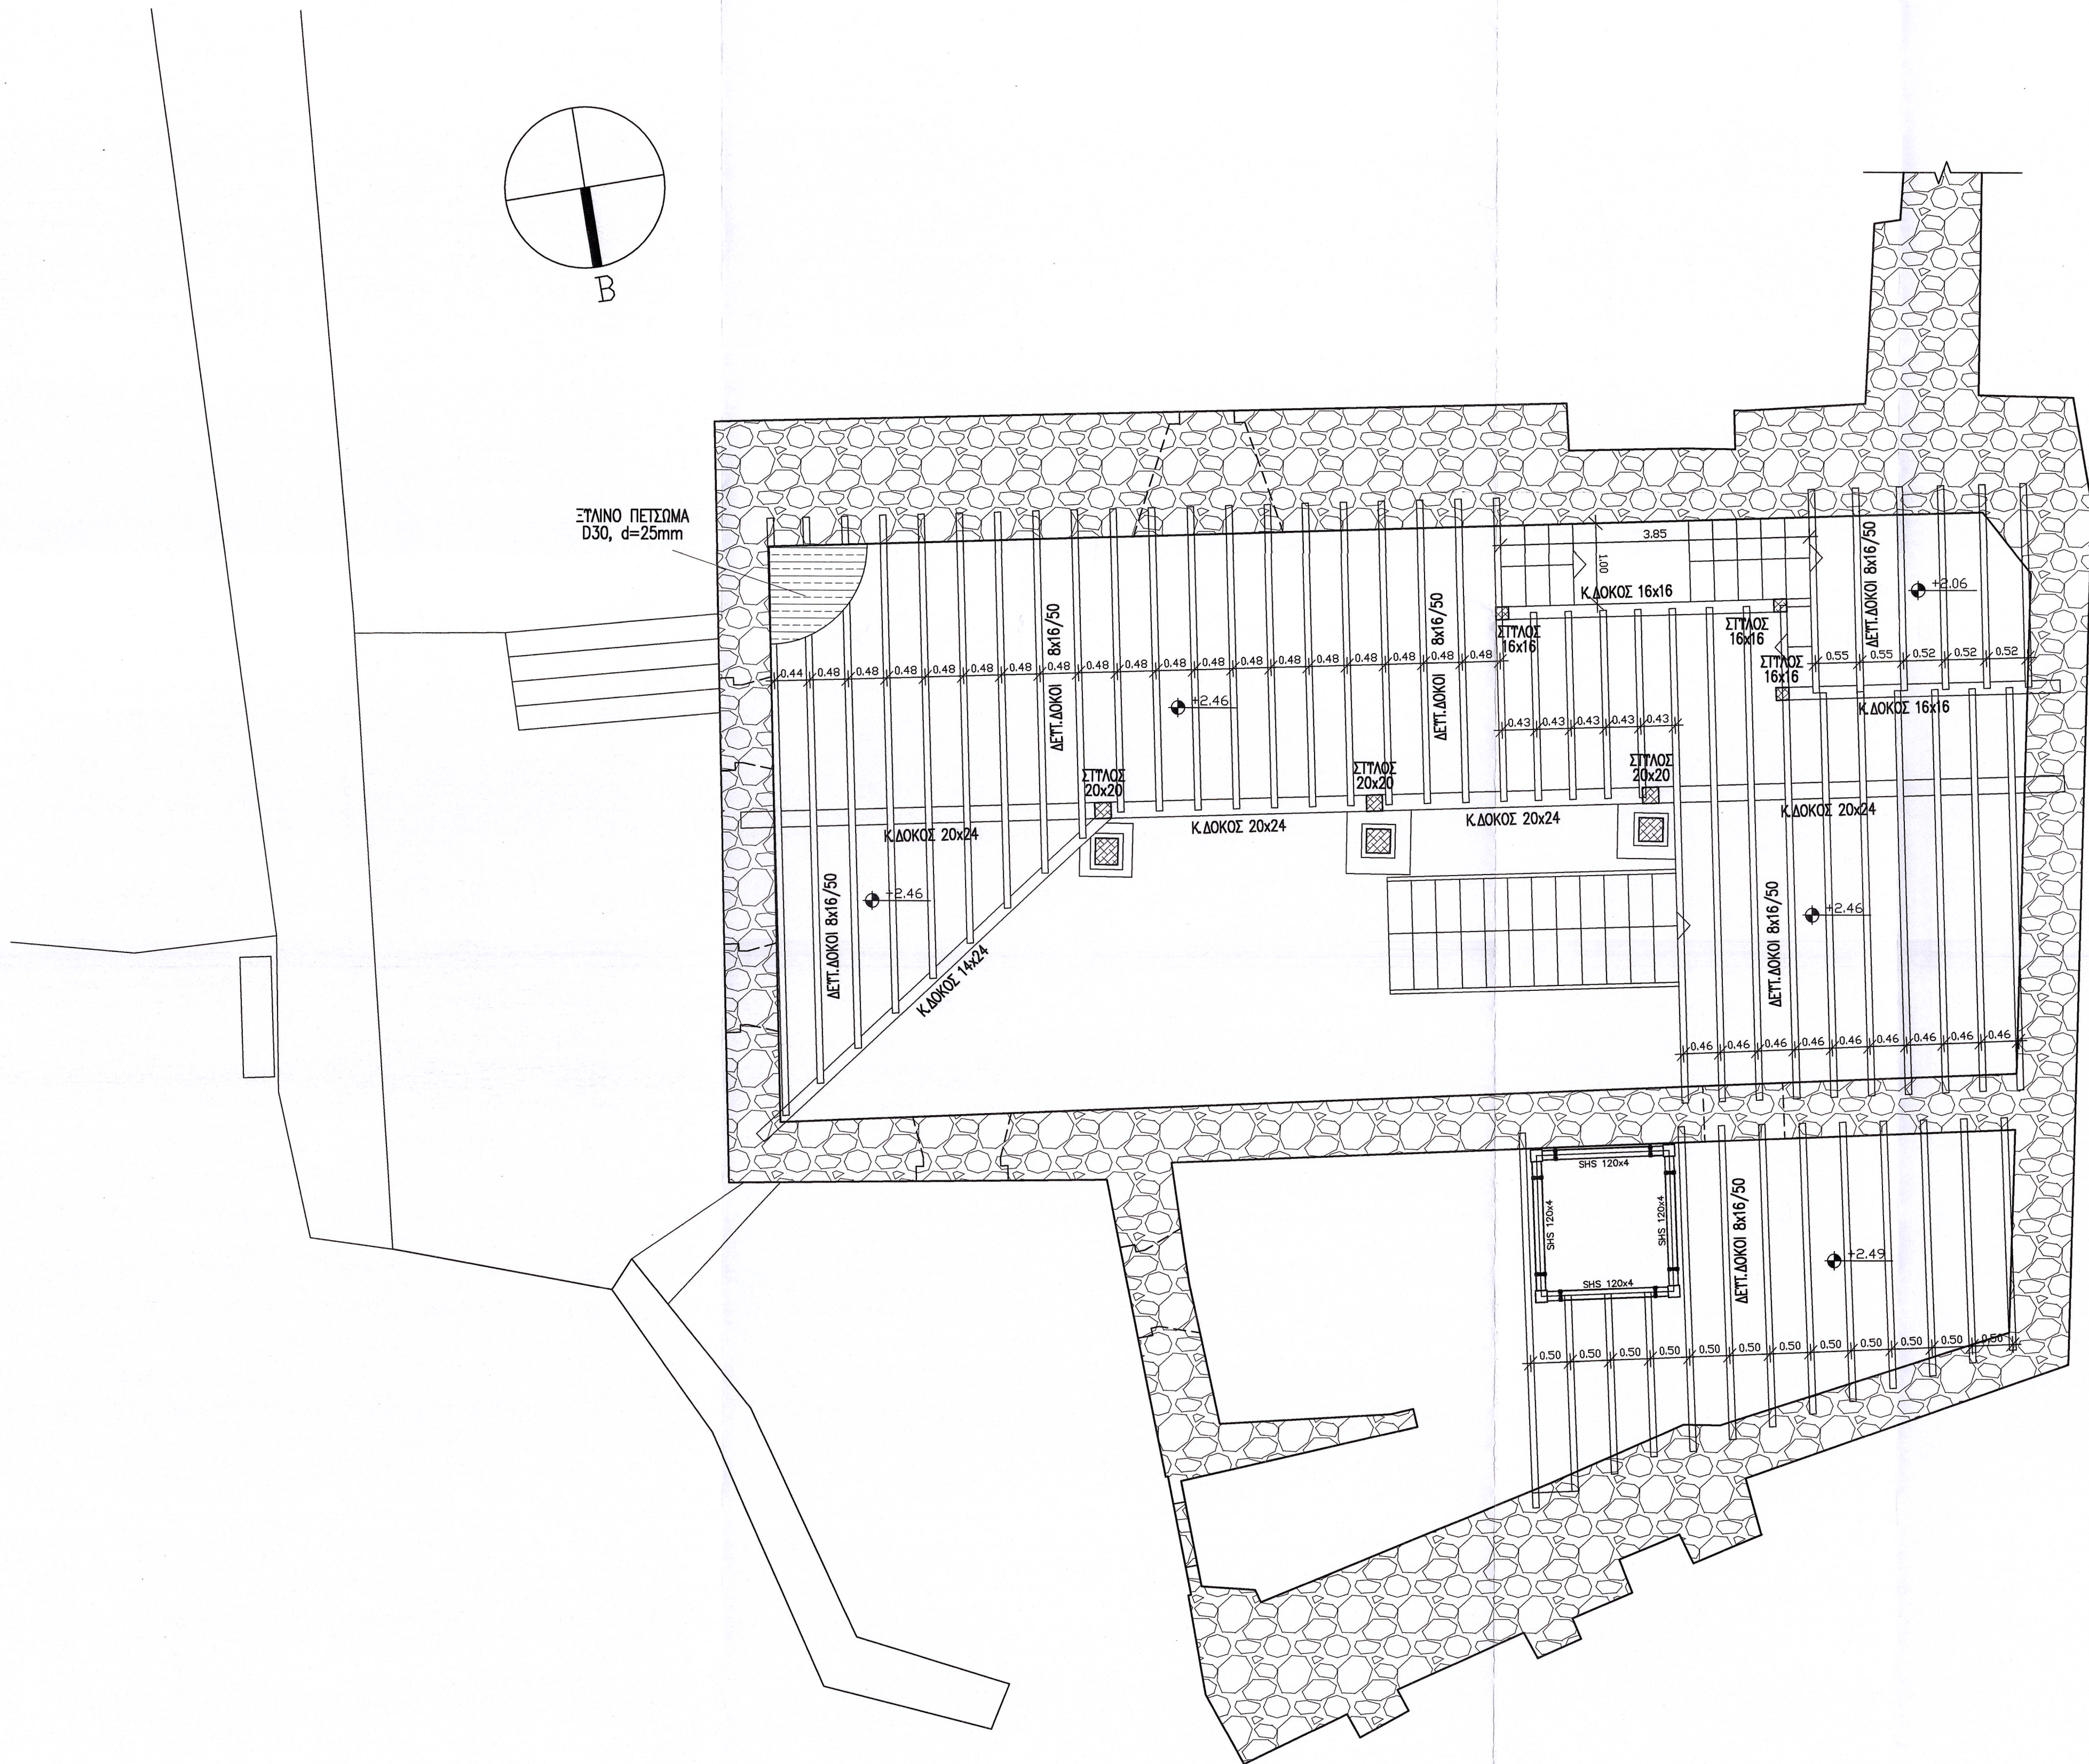

ΥΛΙΚΑ	ΕΤΟΙΧΕΙΑ ΑΝΤΙΣΕΙΣΜΙΚΗΣ ΜΕΛΕΤΗΣ
ΛΙΘΟΒΟΛΩΜΑΤΑ ΚΑΤΗΓΟΡΙΑΣ II	$f_{tk}=9.2N/mm^2$
ΚΟΝΙΟΜΑ ΠΕΡΙΣΤΗΤΗΣ ΕΦΑΡΜΟΓΗΣ	M5
ΔΟΜΙΚΗ ΕΥΛΕΙΑ	D30
ΕΤΟΙΧΕΙΑ ΕΔΑΦΟΥΣ	
ΕΠΙΤΡΕΠΟΜΕΝΗ ΤΑΣΗ ΕΔΑΦΟΥΣ	0.15 MPa
ΦΟΡΤΙΑ	
ΦΟΡΤΙΟ ΧΙΟΝΙΟΥ ΕΠΙ ΕΔΑΦΟΥΣ	1.77 kN/m ²
ΠΙΕΣΗ ΑΝΕΜΟΥ ΣΕ ΚΑΘΕΤΗ ΕΠΙΦ.	1.27 kN/m ²
ΦΟΡΤΙΟ ΕΠΙΚΑΛΥΨΗΣ ΔΑΠΕΔΟΥ	0.20 kN/m ²
I.B. ΣΑΝΙΔΩΜΑΤΟΣ & ΜΟΝΩΣΗΣ	0.10 kN/m ²
ΚΙΝΗΤΟ ΦΟΡΤΙΟ ΠΑΤΑΡΙΟΥ	2.00 kN/m ²
ΙΔΙΟ ΒΑΡΟΣ ΛΙΘΟΔΟΜΗΣ	26.00 kN/m ³
ΑΡΩΜΙΚΗ ΟΠΤΟΛΙΝΘΟΔΟΜΗ	2.10 kN/m ²
ΜΗΑΤΙΚΗ ΟΠΤΟΛΙΝΘΟΔΟΜΗ	3.60 kN/m ²
ΚΑΝΟΝΙΣΜΟΙ	
ΕΥΡΩΚΩΔΙΚΑΣ 0	EN 1990 ΒΑΣΕΙΣ ΤΟΥ ΣΧΕΔΙΑΣΜΟΥ ΚΑΤΑΣΚΕΥΩΝ
ΕΥΡΩΚΩΔΙΚΑΣ 1	EN 1991 ΑΡΑΒΕΙΣ ΕΠΙ ΤΩΝ ΚΑΤΑΣΚΕΥΩΝ
ΕΥΡΩΚΩΔΙΚΑΣ 2	EN 1992 ΣΧΕΔΙΑΣΜΟΣ ΚΑΤΑΣΚΕΥΩΝ ΑΠΟ ΕΚΥΡΩΔΕΜΑ
ΕΥΡΩΚΩΔΙΚΑΣ 3	EN 1993 ΣΧΕΔΙΑΣΜΟΣ ΚΑΤΑΣΚΕΥΩΝ ΑΠΟ ΧΑΛΥΒΑ
ΕΥΡΩΚΩΔΙΚΑΣ 5	EN 1995 ΣΧΕΔΙΑΣΜΟΣ ΞΥΛΙΝΩΝ ΚΑΤΑΣΚΕΥΩΝ
ΕΥΡΩΚΩΔΙΚΑΣ 8	EN 1998 ΑΝΤΙΣΕΙΣΜΙΚΟΣ ΣΧΕΔΙΑΣΜΟΣ
ΚΑΝΟΝΙΣΜΟΣ ΤΕΧΝΟΛΟΓΙΑΣ ΣΤΥΡΟΔΕΜΑΤΟΣ	Κ.Τ.Σ 2016 (ΦΕΚ/315/Β/-6-2016)

ΕΡΓΟΔΟΤΗΣ	ΙΕΡΑ ΜΟΝΗ ΤΙΜΙΟΥ ΠΡΟΔΡΟΜΟΥ ΣΕΡΡΩΝ	
ΕΡΓΟ	ΑΠΟΚΑΤΑΣΤΑΣΗ - ΕΠΑΝΑΧΡΗΣΗ ΚΤΙΡΙΟΥ "ΝΟΣΟΚΟΜΕΙΟΥ" ΔΥΤΙΚΗΣ ΠΤΕΡΥΓΑΣ Ι. Μ. ΤΙΜΙΟΥ ΠΡΟΔΡΟΜΟΥ ΣΕΡΡΩΝ	
ΤΟΠΟΣ	ΙΕΡΑ ΜΟΝΗ ΤΙΜΙΟΥ ΠΡΟΔΡΟΜΟΥ, ΣΕΡΡΕΣ	
ΜΕΛΕΤΗ	ΣΤΑΤΙΚΗ ΜΕΛΕΤΗ ΑΝΑΘΕΩΡΗΜΕΝΗ ΩΣ ΠΡΟΣ ΤΙΣ ΚΑΤΑΣΚΕΥΕΣ ΟΠΛΙΣΜΕΝΟΥ ΣΥΡΟΔΕΜΑΤΟΣ	
A/A ΣΧΕΔΙΟΥ	ΠΕΡΙΧΟΜΕΝΟ ΣΧΕΔΙΟΥ	ΚΑΙΜΑΚΑ
Σ.1	ΞΥΛΙΝΟ ΔΑΠΕΔΟ ΠΑΤΑΡΙΟΥ	1:50
ΜΕΛΕΤΗΤΕΣ	Γ.Π. ΤΡΙΑΝΤΑΦΥΛΛΙΔΗΣ Αρχιτέκτων M.Arch Επ. Καθηγητής Π. Θεσσαλίας Δ. ΓΟΥΡΓΙΩΤΗ Αρχιτέκτων Μηχανικός ΑΘ. ΒΑΛΑΒΑΝΗΣ Πολιτικός Μηχανικός ΣΥΝΕΡΓΑΤΕ Χ. ΤΣΙΟΠΟΥΛΟΥ Αρχιτέκτων Μηχανικός Ι. ΠΑΠΑΓΥΓΙΟΥ Πολιτικός Μηχανικός ΑΘ. ΑΤΣΑΛΟΣ Πολιτικός Μηχανικός	
ΥΠΟΓΡΑΦΗ ΜΕΛΕΤΗΤΗ	ΘΕΩΡΗΘΗΚΕ Σύμφωνα με τους όρους της Απόφασης της Επιτροπής Πολιτισμού 4/1067/18.7.2022/29/1/2023 Ο Πρόεδρος της Επιτροπής Πολιτισμού [Signature] [Stamp]	
ΗΜΕΡΟΜΗΝΙΑ ΘΕΣ/ΝΙΚΗ ΦΕΒΡΟΥΑΡΙΟΣ 2025		