




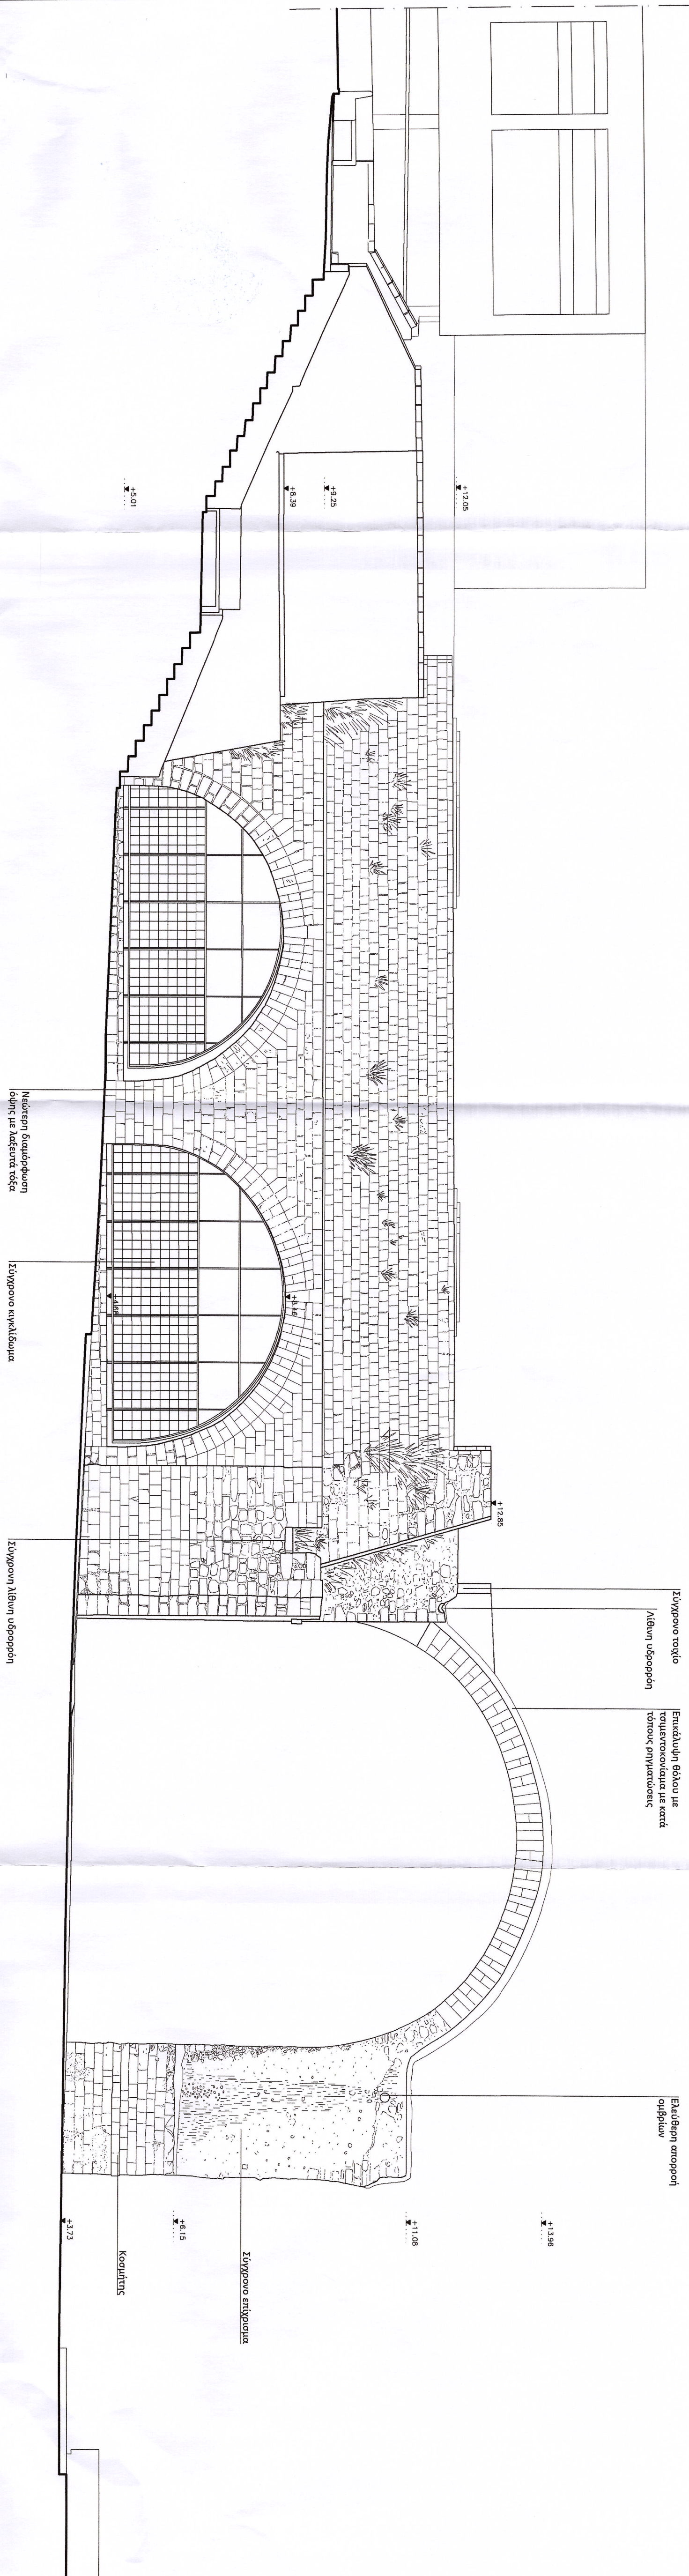

ΑΝΑΤΟΛΙΚΗ ΟΥΦΗ ΑΝΑΤΟΛΙΚΩΝ ΝΕΩΡΙΩΝ - ΔΕΞΑΜΕΝΗΣ ΖΑΝΕ

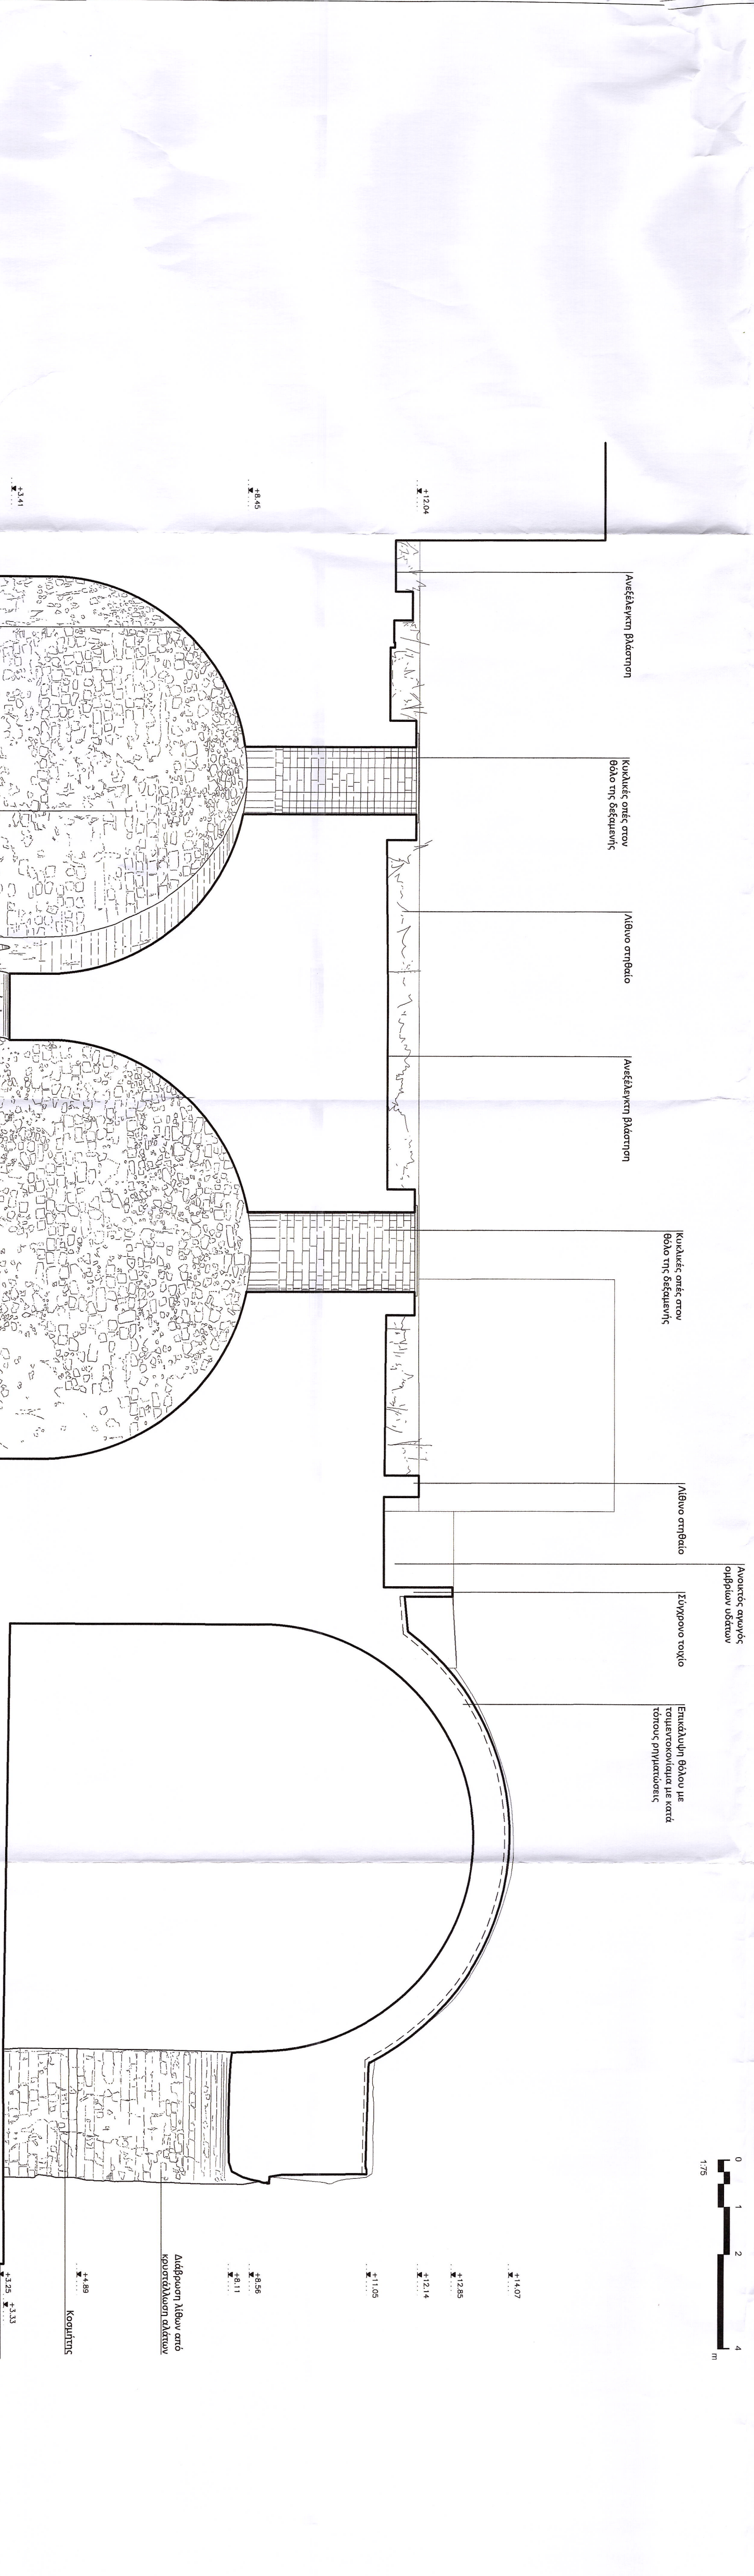

ΕΙΚΑΣΙΑ ΤΟΜΗ 2α

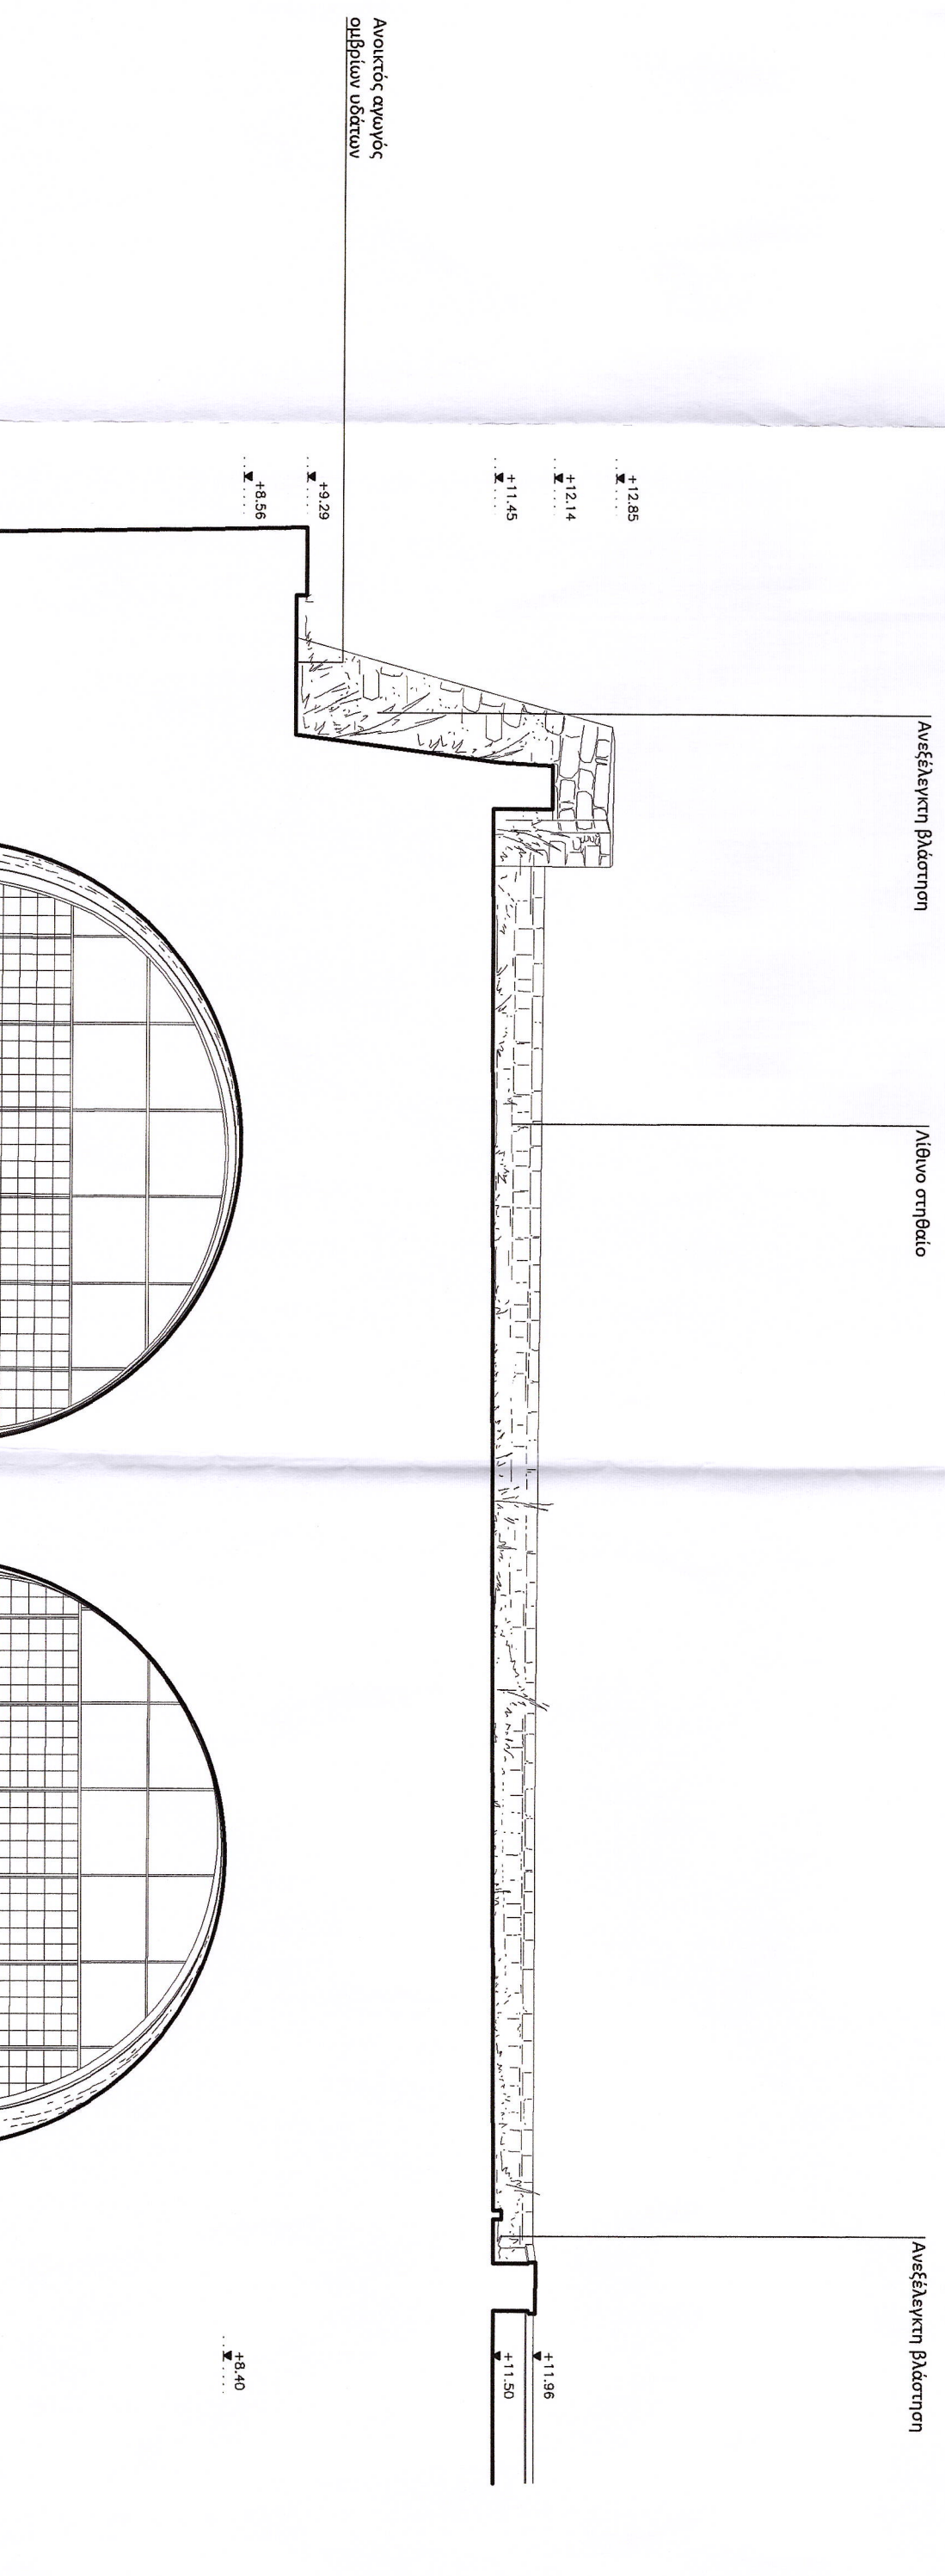

Κλίμακα 1/75

ΥΠΟΥΡΓΕΙΟ ΠΟΛΙΤΙΣΜΟΥ ΑΘΛΗΤΙΣΜΟΥ
ΔΙΕΥΘΥΝΣΗ ΑΝΑΣΤΗΛΩΣΗΣ ΒΥΖΑΝΤΙΝΩΝ ΚΑΙ ΜΕΤΑΒΥΖΑΝΤΙΝΩΝ ΜΝΗΜΕΙΩΝ
ΠΟΛΥΤΕΧΝΕΙΟ ΚΡΗΤΗΣ

ΠΡΟΓΡΑΜΜΑΤΙΚΗ ΣΥΜΒΑΣΗ ΠΟΛΙΤΙΣΜΙΚΗΣ ΑΝΑΠΤΥΞΗΣ ΓΙΑ ΤΗΝ ΕΚΠΟΝΗΣΗ ΤΟΥ ΕΡΕΥΝΗΤΙΚΟΥ ΠΡΟΓΡΑΜΜΑΤΟΣ:
ΕΡΕΥΝΗΤΙΚΕΣ ΕΡΓΑΣΙΕΣ ΓΙΑ ΤΗΝ ΙΣΤΟΡΙΚΗ ΚΑΙ ΤΕΧΝΟΛΟΓΙΚΗ ΤΕΚΜΗΡΙΩΣΗ
ΤΩΝ ΜΕΛΕΤΩΝ ΟΡΙΜΑΝΣΗΣ ΤΩΝ ΕΡΓΩΝ ΑΠΟΚΑΤΑΣΤΑΣΗΣ – ΑΠΟΔΟΣΗΣ
ΧΡΗΣΕΩΝ ΣΤΑ ΔΥΤΙΚΑ ΚΑΙ ΣΤΑ ΑΝΑΤΟΛΙΚΑ ΝΕΩΡΙΑ ΤΟΥ ΗΡΑΚΛΕΙΟΥ ΚΡΗΤΗΣ

Α' φάση έργου ΤΕΚΜΗΡΙΩΣΗ - ΑΠΟΤΥΠΩΣΗ - ΠΡΟΜΕΛΕΤΗ ΝΕΩΝ ΧΡΗΣΕΩΝ

Περίοδος εργασιών : Ιανουάριος - Ιανουάριος 2022

ΑΠΟΤΥΠΩΣΗ
ΣΧΕΔΙΟ : A15
ΑΝΑΤΟΛΙΚΗ ΟΥΦΗ - ΤΟΜΕΣ
ΑΝΑΤΟΛΙΚΩΝ ΝΕΩΡΙΩΝ -
ΔΕΞΑΜΕΝΗΣ ΖΑΝΕ



Την με αριθμ. 66/2022
Εγκρίθηκε στις 06/10/22
Α. Αρ. 66/2022

