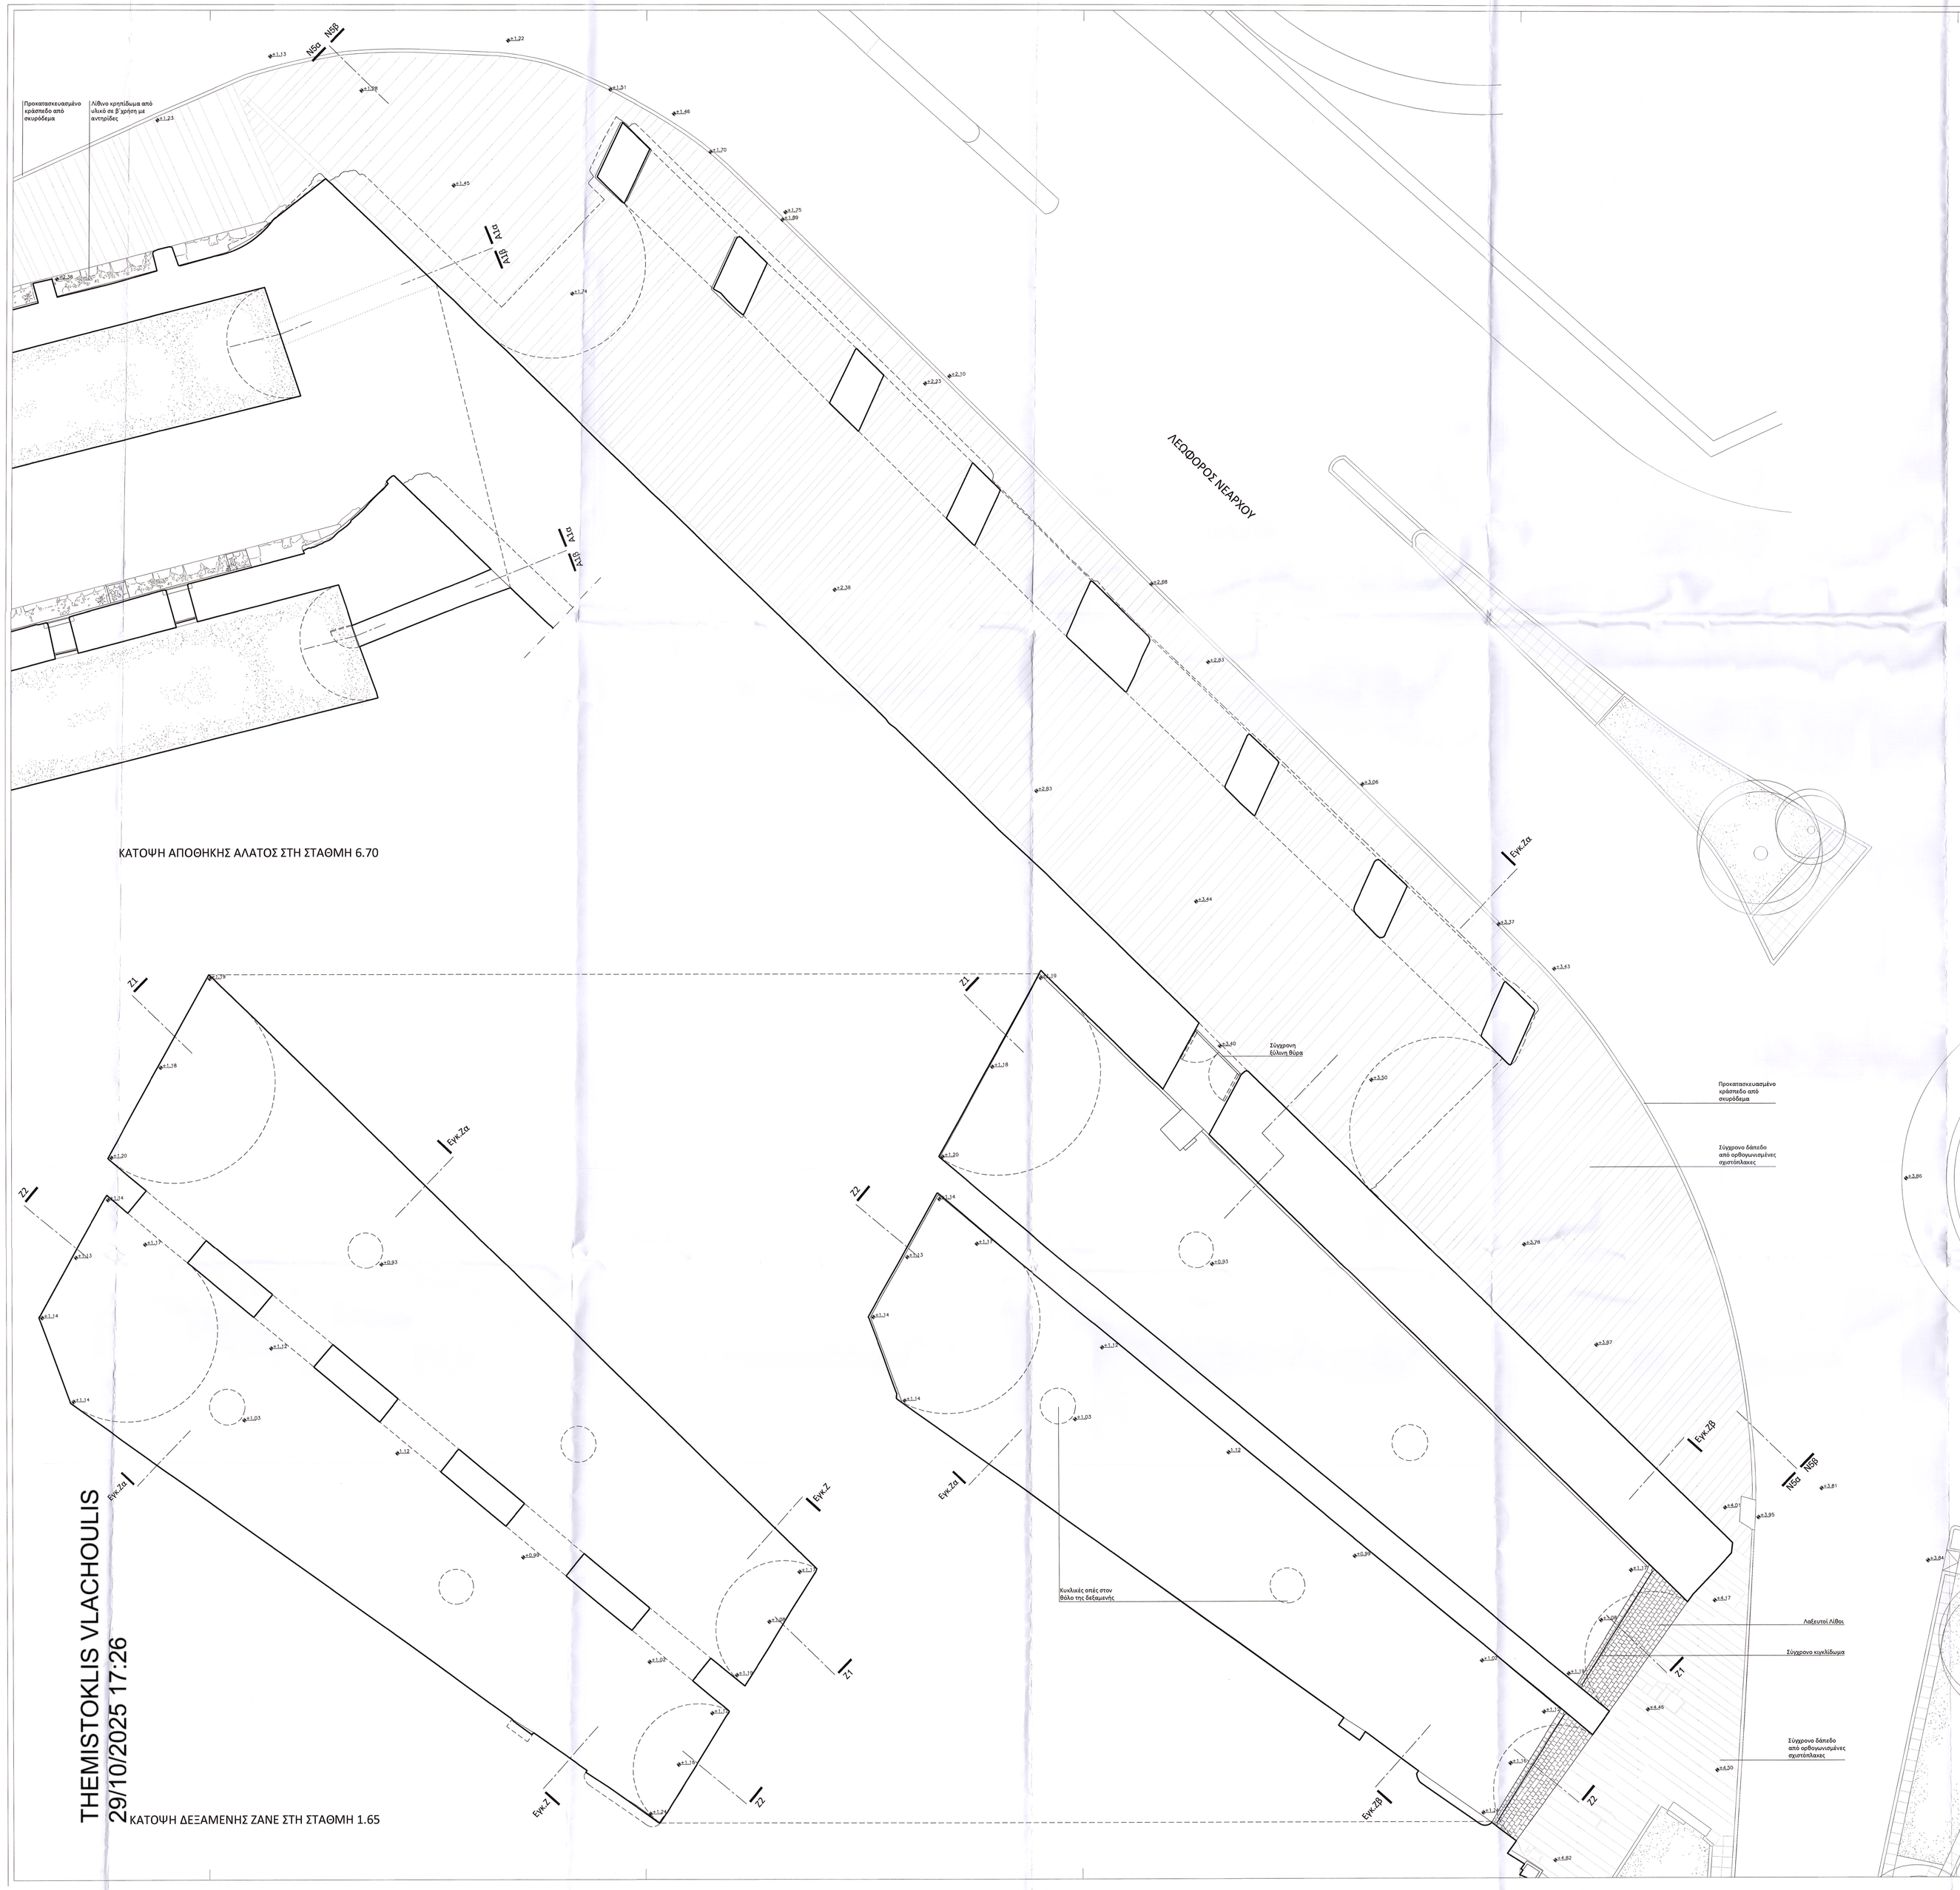

ΚΑΤΟΨΗ ΑΠΟΘΗΚΗΣ ΑΛΑΤΟΣ ΣΤΗ ΣΤΑΘΜΗ 6.70

ΚΑΤΟΨΗ ΔΕΞΑΜΕΝΗΣ ΖΑΝΕ ΣΤΗ ΣΤΑΘΜΗ 1.65

THEMISTOKLIS VLACHOULIS
29/10/2025 17:26

ΥΠΟΥΡΓΕΙΟ ΠΟΛΙΤΙΣΜΟΥ ΑΘΛΗΤΙΣΜΟΥ
ΔΙΕΥΘΥΝΣΗ ΑΝΑΣΤΗΛΩΣΗΣ ΒΥΖΑΝΤΙΝΩΝ ΚΑΙ ΜΕΤΑΒΥΖΑΝΤΙΝΩΝ ΜΝΗΜΕΙΩΝ
Π Ο Λ Υ Τ Ε Χ Ν Ε Ι Ο Κ Ρ Η Τ Η Σ

ΠΡΟΓΡΑΜΜΑΤΙΚΗ ΣΥΜΒΑΣΗ ΠΟΛΙΤΙΣΜΙΚΗΣ ΑΝΑΠΤΥΞΗΣ ΓΙΑ ΤΗΝ ΕΚΠΟΝΗΣΗ ΤΟΥ ΕΡΕΥΝΗΤΙΚΟΥ ΠΡΟΓΡΑΜΜΑΤΟΣ:

Ερευνητικό έργο
ΕΡΕΥΝΗΤΙΚΕΣ ΕΡΓΑΣΙΕΣ ΓΙΑ ΤΗΝ ΙΣΤΟΡΙΚΗ ΚΑΙ ΤΕΧΝΟΛΟΓΙΚΗ ΤΕΚΜΗΡΙΩΣΗ ΤΩΝ ΜΕΛΕΤΩΝ ΩΡΙΜΑΝΣΗΣ ΤΩΝ ΕΡΓΩΝ ΑΠΟΚΑΤΑΣΤΑΣΗΣ – ΑΠΟΔΟΣΗΣ ΧΡΗΣΕΩΝ ΣΤΑ ΔΥΤΙΚΑ ΚΑΙ ΣΤΑ ΑΝΑΤΟΛΙΚΑ ΝΕΩΡΙΑ ΤΟΥ ΗΡΑΚΛΕΙΟΥ ΚΡΗΤΗΣ

Α' φάση έργου ΤΕΚΜΗΡΙΩΣΗ - ΑΠΟΤΥΠΩΣΗ - ΠΡΟΜΕΛΕΤΗ ΝΕΩΝ ΧΡΗΣΕΩΝ

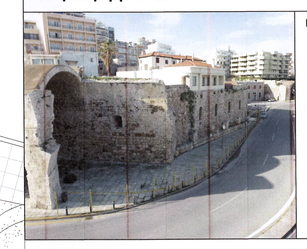

Περίοδος εργασιών : Μάρτιος - Ιούνιος 2022

ΑΠΟΤΥΠΩΣΗ
ΣΧΕΔΙΟ: **Α6**

ΚΑΤΟΨΗ ΣΥΓΚΡΟΤΗΜΑΤΟΣ ΑΝΑΤΟΛΙΚΩΝ ΝΕΩΡΙΩΝ - ΔΕΞΑΜΕΝΗΣ ΖΑΝΕ
(ΣΤΑΘΜΗ +3.72μ.)
(ΣΤΑΘΜΗ +1.65μ.)

Κλίμακα 1/100

ΕΡΕΥΝΗΤΙΚΗ ΟΜΑΔΑ

Ομάδα Αρχιτεκτόνων Π.Κ.
Νίκος Σκουτέλης - Καθηγητής Σχολής Αρχιτεκτόνων Μηχ. Π.Κ.
Κλίμης Ασλανίδης - Επίκουρος καθηγητής Σχολής Αρχιτεκτόνων Μηχ. Π.Κ.

Εξωτερικοί Συνεργάτες
Αντώνης Καραμπίτσος - Αρχιτέκτων μηχ. ΜΠΣ αποκαταστάσεων Π.Κ.
Ιουλία Βουτίρη - Αρχιτέκτων μηχ. ΜΠΣ αποκαταστάσεων Ε.Μ.Π.
Δημήτρης Γραγκαλάκης - Αρχιτέκτων μηχ. ΜΠΣ πυροβλλοποιός αρχιδιαιτμός
Βαγγέλης Κωλέτσης - Αρχιτέκτων μηχ. ΜΠΣ αποκαταστάσεων Π.Κ.
Ευάγγελος Νοταδωράκης - Πολιτικός ΜΗΧ. ΜΠΣ αποκαταστάσεων Π.Κ.
Βαγγέλης Μαρκολάκης - Αρχιτέκτων μηχ. ΜΠΣ Φωτογραφό - LUUN Ι.Κ.Ε.

Ομάδα Τελειόφοιτων Σχολής Αρχιτεκτόνων Π.Κ.
Γιάννης Κορέλός - Κωνσταντίνος Ζερβάκης
Ιωάννης Ιρουλλάκης - Γαβριήλ Νάνταρης

Ομάδα Δομοστατικών - Γεωλόγων - Χημικών
Μαρία Σταυρουλάκη - Δρ. Πολιτικός Μηχ/λικός Αναπληρώτρια καθ. Σχολής Αρχιτεκτόνων
DOMOS A.E. Δομοστατικοί
Αντώνης Βαβελίδης - Δρ Γεωφυσικός - Καθηγητής ΜΗΧΟΠ Π.Κ.
Νάνη Μαραβελάκη - Δρ.Χημικός μηχανικός Καθηγήτρια Σχολής Αρχιτεκτόνων

Ομάδα Μηχανολογικών εγκαταστάσεων
ΙΝΣΤΑ Α.Ε. Ηλεκτρολόγοι - Μηχανολόγοι μηχανικοί

Ομάδα Μηχανολογικών εγκαταστάσεων
Γιάννης Τσάρας - Αναπληρωτής καθ. Σχολής Αρχιτεκτόνων Μηχ. Π.Κ

Ο ΣΥΝΤΑΞΑΣ

Το παρόν σχέδιο συνοδεύει την με Αριθ. Πρωτ. 9160/6.10.25 Υπ. Πολιτισμού & Αθλητισμού Δ/ντρια Μ.Ε.Κ.

ΕΓΚΡΙΣΕΙΣ

Η Διευθύντρια της «ΔΒΜΜ»
Χριστίνα Θλιγούνη
Αρχιτέκτων Δ/ντρια με Α' Βαθμό