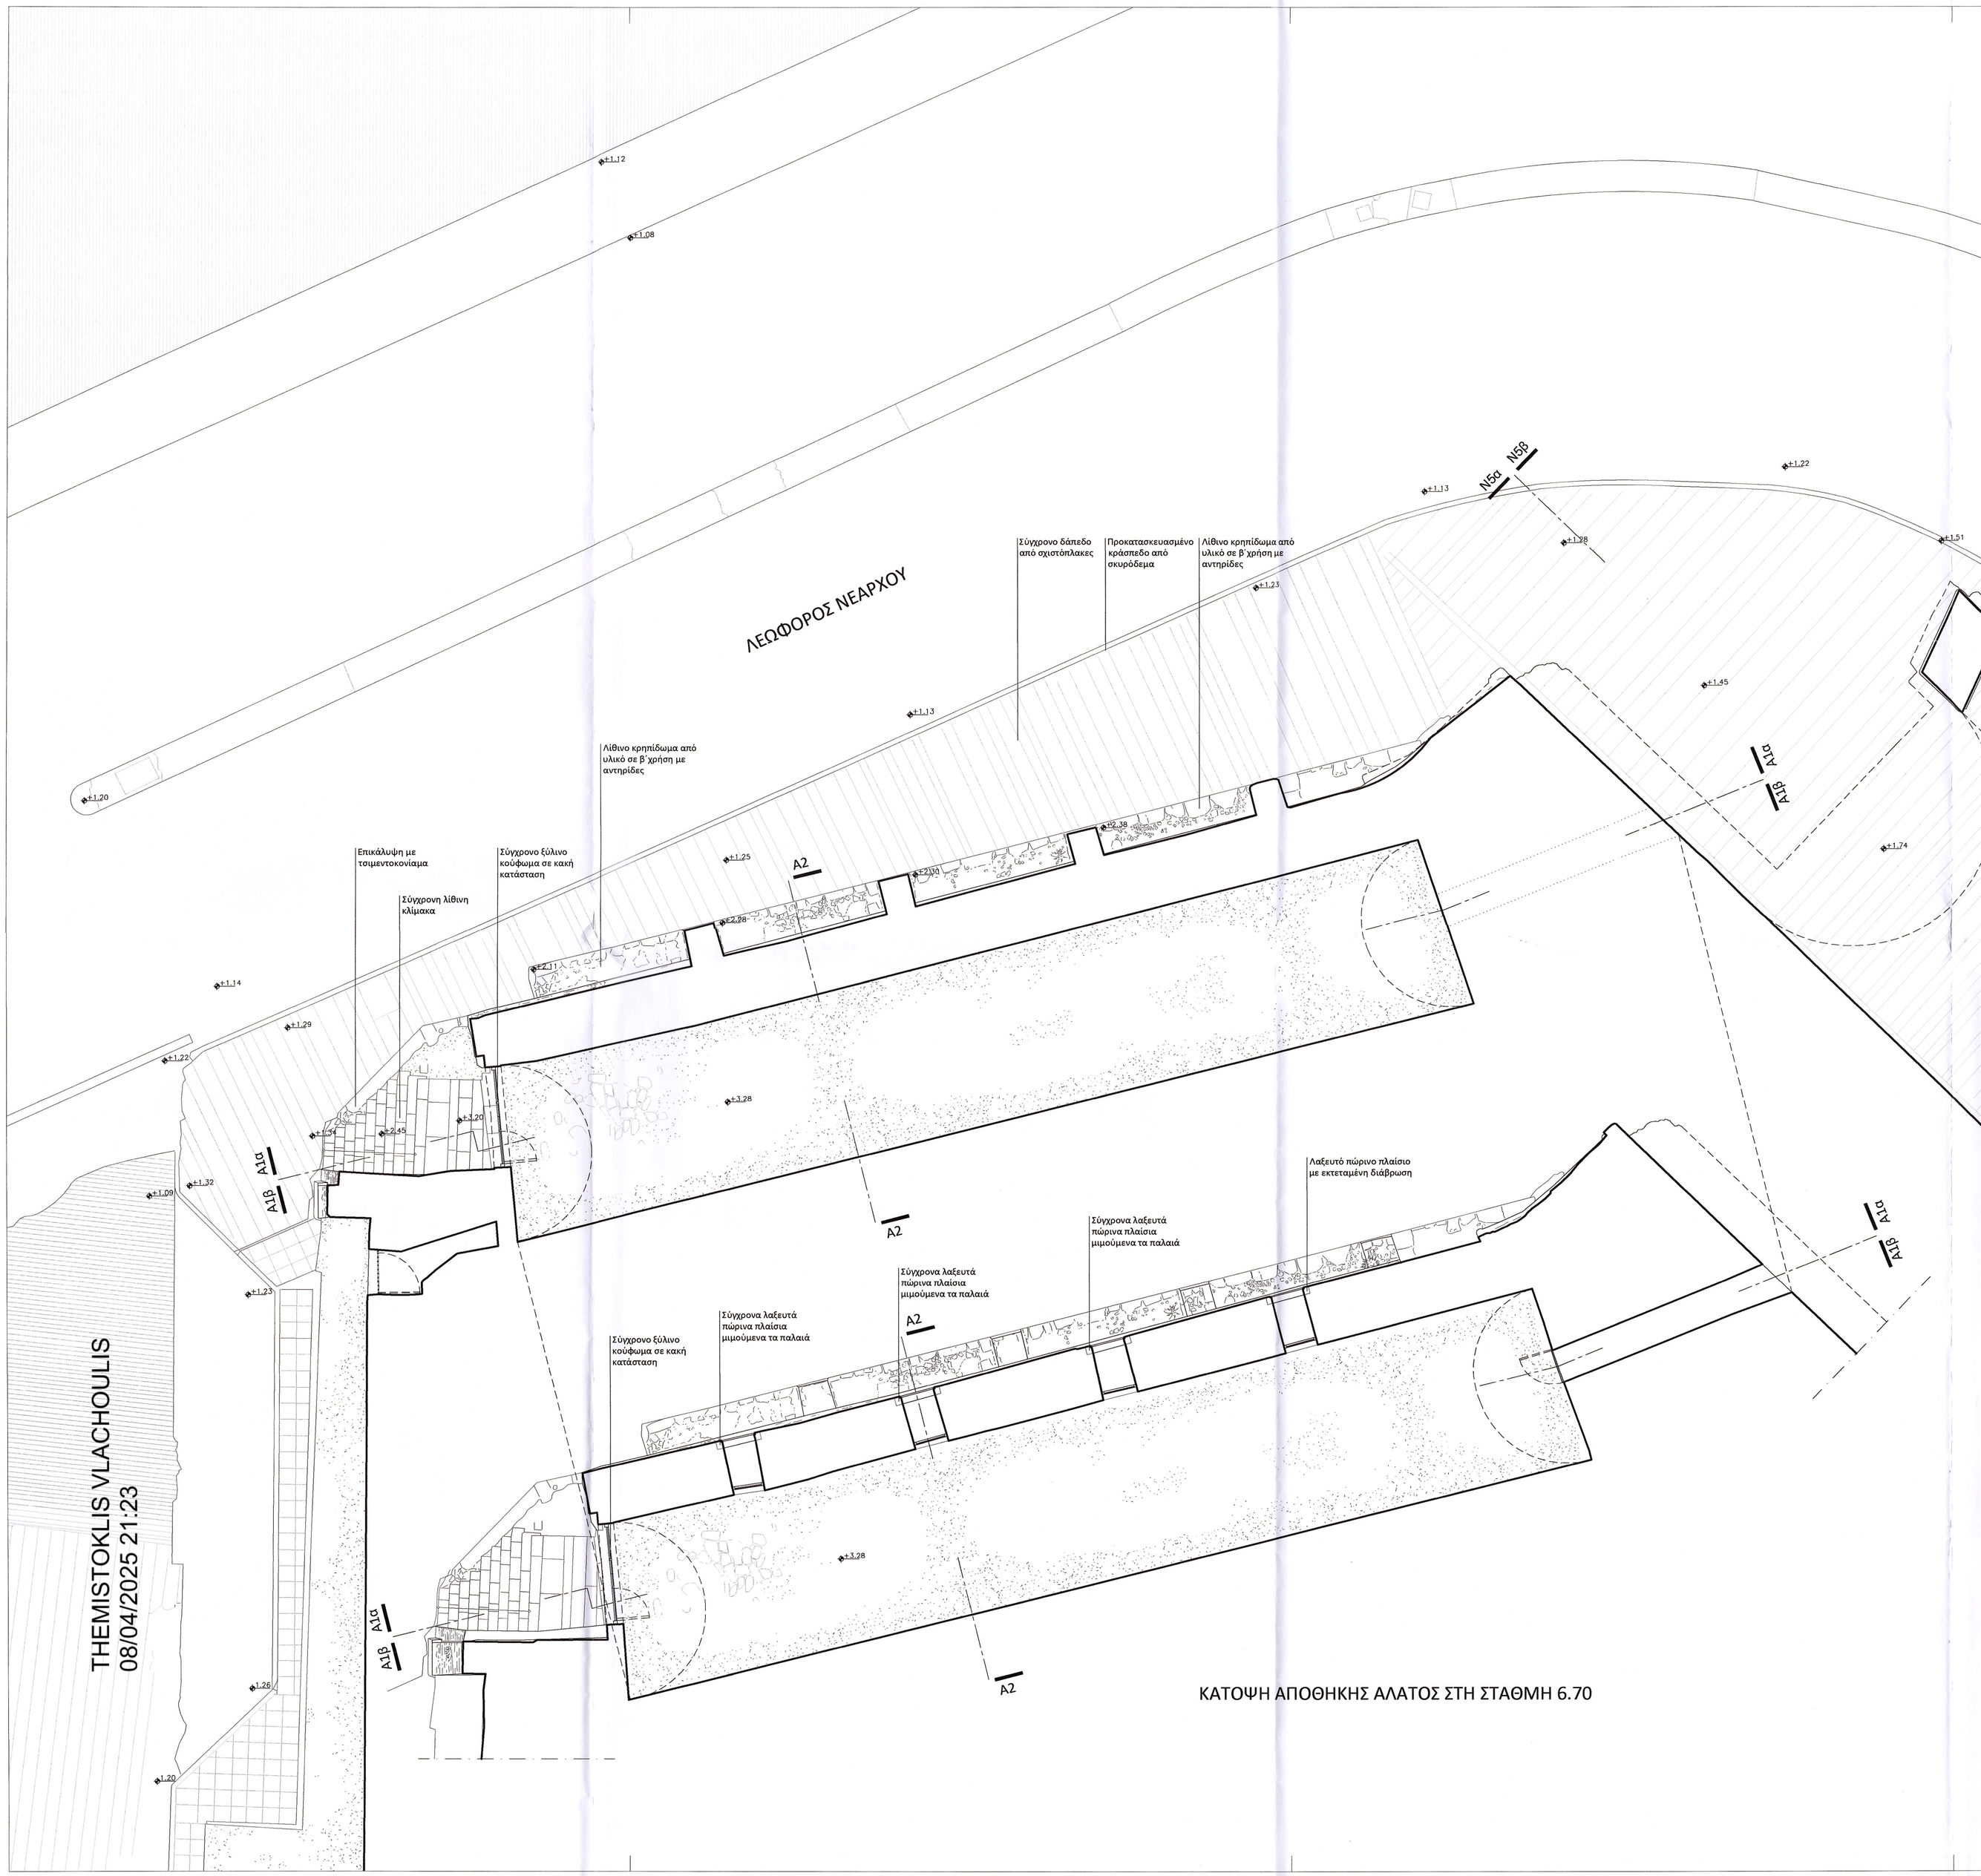

THEMISTOKLIS VLACHOULIS
08/04/2025 21:23

ΥΠΟΥΡΓΕΙΟ ΠΟΛΙΤΙΣΜΟΥ ΑΘΛΗΤΙΣΜΟΥ

ΔΙΕΥΘΥΝΣΗ ΑΝΑΣΤΗΛΩΣΗΣ ΒΥΖΑΝΤΙΝΩΝ ΚΑΙ ΜΕΤΑΒΥΖΑΝΤΙΝΩΝ ΜΝΗΜΕΙΩΝ

ΠΟΛΥΤΕΧΝΕΙΟ ΚΡΗΤΗΣ

ΠΡΟΓΡΑΜΜΑΤΙΚΗ ΣΥΜΒΑΣΗ ΠΟΛΙΤΙΣΜΙΚΗΣ ΑΝΑΠΤΥΞΗΣ ΓΙΑ ΤΗΝ ΕΚΠΟΝΗΣΗ ΤΟΥ ΕΡΕΥΝΗΤΙΚΟΥ ΠΡΟΓΡΑΜΜΑΤΟΣ:

Ερευνητικό έργο

ΕΡΕΥΝΗΤΙΚΕΣ ΕΡΓΑΣΙΕΣ ΓΙΑ ΤΗΝ ΙΣΤΟΡΙΚΗ ΚΑΙ ΤΕΧΝΟΛΟΓΙΚΗ ΤΕΚΜΗΡΙΩΣΗ ΤΩΝ ΜΕΛΕΤΩΝ ΩΡΙΜΑΝΣΗΣ ΤΩΝ ΕΡΓΩΝ ΑΠΟΚΑΤΑΣΤΑΣΗΣ – ΑΠΟΔΟΣΗΣ ΧΡΗΣΕΩΝ ΣΤΑ ΔΥΤΙΚΑ ΚΑΙ ΣΤΑ ΑΝΑΤΟΛΙΚΑ ΝΕΩΡΙΑ ΤΟΥ ΗΡΑΚΛΕΙΟΥ ΚΡΗΤΗΣ

Α' φάση έργου ΤΕΚΜΗΡΙΩΣΗ - ΑΠΟΤΥΠΩΣΗ - ΠΡΟΜΕΛΕΤΗ ΝΕΩΝ ΧΡΗΣΕΩΝ

Περίοδος εργασιών : Μάρτιος - Ιούνιος 2022

ΑΠΟΤΥΠΩΣΗ

ΣΧΕΔΙΟ: **Α7**

ΚΑΤΟΨΗ ΣΥΓΚΡΟΤΗΜΑΤΟΣ ΑΝΑΤΟΛΙΚΩΝ ΝΕΩΡΙΩΝ - ΑΠΟΘΗΚΗΣ ΑΛΑΤΟΣ

(ΣΤΑΘΜΗ +3.72μ.)

(ΣΤΑΘΜΗ +6.70μ.)

Κλίμακα 1/100

ΕΡΕΥΝΗΤΙΚΗ ΟΜΑΔΑ

Ομάδα Αρχιτεκτόνων Π.Κ.

Νίκος Σκουτέλης - Καθηγητής Σχολής Αρχιτεκτόνων Μηχ. Π.Κ.
Κλήμης Ασλανίδης - Επίκουρος καθηγητής Σχολής Αρχιτεκτόνων Μηχ. Π.Κ.

Εξωτερικοί Συνεργάτες

Αντώνης Καραμήτρου	Αρχιτέκτων μηχ. ΜΠΣ αποκαταστάσεων Π.Κ.
Ιουλία Βαμπίρη	Αρχιτέκτων μηχ. ΜΠΣ αποκαταστάσεων Ε.Μ.Π.
Δημήτρης Γρηγοριάδης	Αρχιτέκτων μηχ. ΜΠΣ περιβαλλοντικός σχεδιασμός
Βαγγέλης Κωλέτσης	Αρχιτέκτων μηχ. ΜΠΣ αποκαταστάσεων Π.Κ.
Ευάγγελος Νταβαμπράκης	Πολιτικός ΜΗΧ. ΜΠΣ αποκαταστάσεων Π.Κ.
Βαγγέλης Μαργκολάκης	Αρχιτέκτων μηχ. ΜΠΣ Φωτισμού - LUUN Ι.Κ.Ε.

Ομάδα Τελειόφοιτων Σχολής Αρχιτεκτόνων Π.Κ.

Γιάννης Κορκίδης - Κωνσταντίνος Σιγάλας
Ιωάννης Τρουλλινός - Γαβριήλ Νύκταρης

Ομάδα Δομοστατικών - Γεωλόγων - Χημικών

Μαρία Σταυρουλάκη -	Δρ. Πολιτικός Μηχ/λικός Αναπληρώτρια καθ. Σχολής Αρχιτεκτόνων
DOMOS Α.Ε. Δομοστατικοί	
Αντώνης Βαφείδης -	Δρ Γεωφυσικός - Καθηγητής ΜΗΧΟΠ Π.Κ.
Νόνη Μαραβελάκη -	Δρ.Χημικος μηχανικός Καθηγήτρια Σχολής Αρχιτεκτόνων

Ομάδα Μηχανολογικών εγκαταστάσεων

ΙΝΣΤΑ Α.Ε. Ηλεκτρολόγοι - Μηχανολόγοι μηχανικοί

Ομάδα Μηχανολογικών εγκαταστάσεων

Γιάννης Τσάρας - Αναπληρωτής καθ. Σχολής Αρχιτεκτόνων Μηχ. Π.Κ

Ο ΣΥΝΤΑΞΑΣ

ΠΟΛΥΤΕΧΝΕΙΟ ΚΡΗΤΗΣ ΣΧΟΛΗ ΑΡΧΙΤΕΚΤΟΝΩΝ ΜΗΧΑΝΙΚΩΝ

Το παρόν σχέδιο συνοδεύει την με αριθ. πρωτ. ... απόφαση ... Δ.Ο.Ε. 4γ 655/6.10.23

ΕΓΚΡΙΣΕΙΣ

ΑΗΜ Φορείας της ΔΑΒΜΜ

ΥΠΟΥΡΓΕΙΟ ΠΟΛΙΤΙΣΜΟΥ ΑΘΛΗΤΙΣΜΟΥ

Δ. Πλαγιανάκος
Διευθ. της Δ' Βυζαντ.