
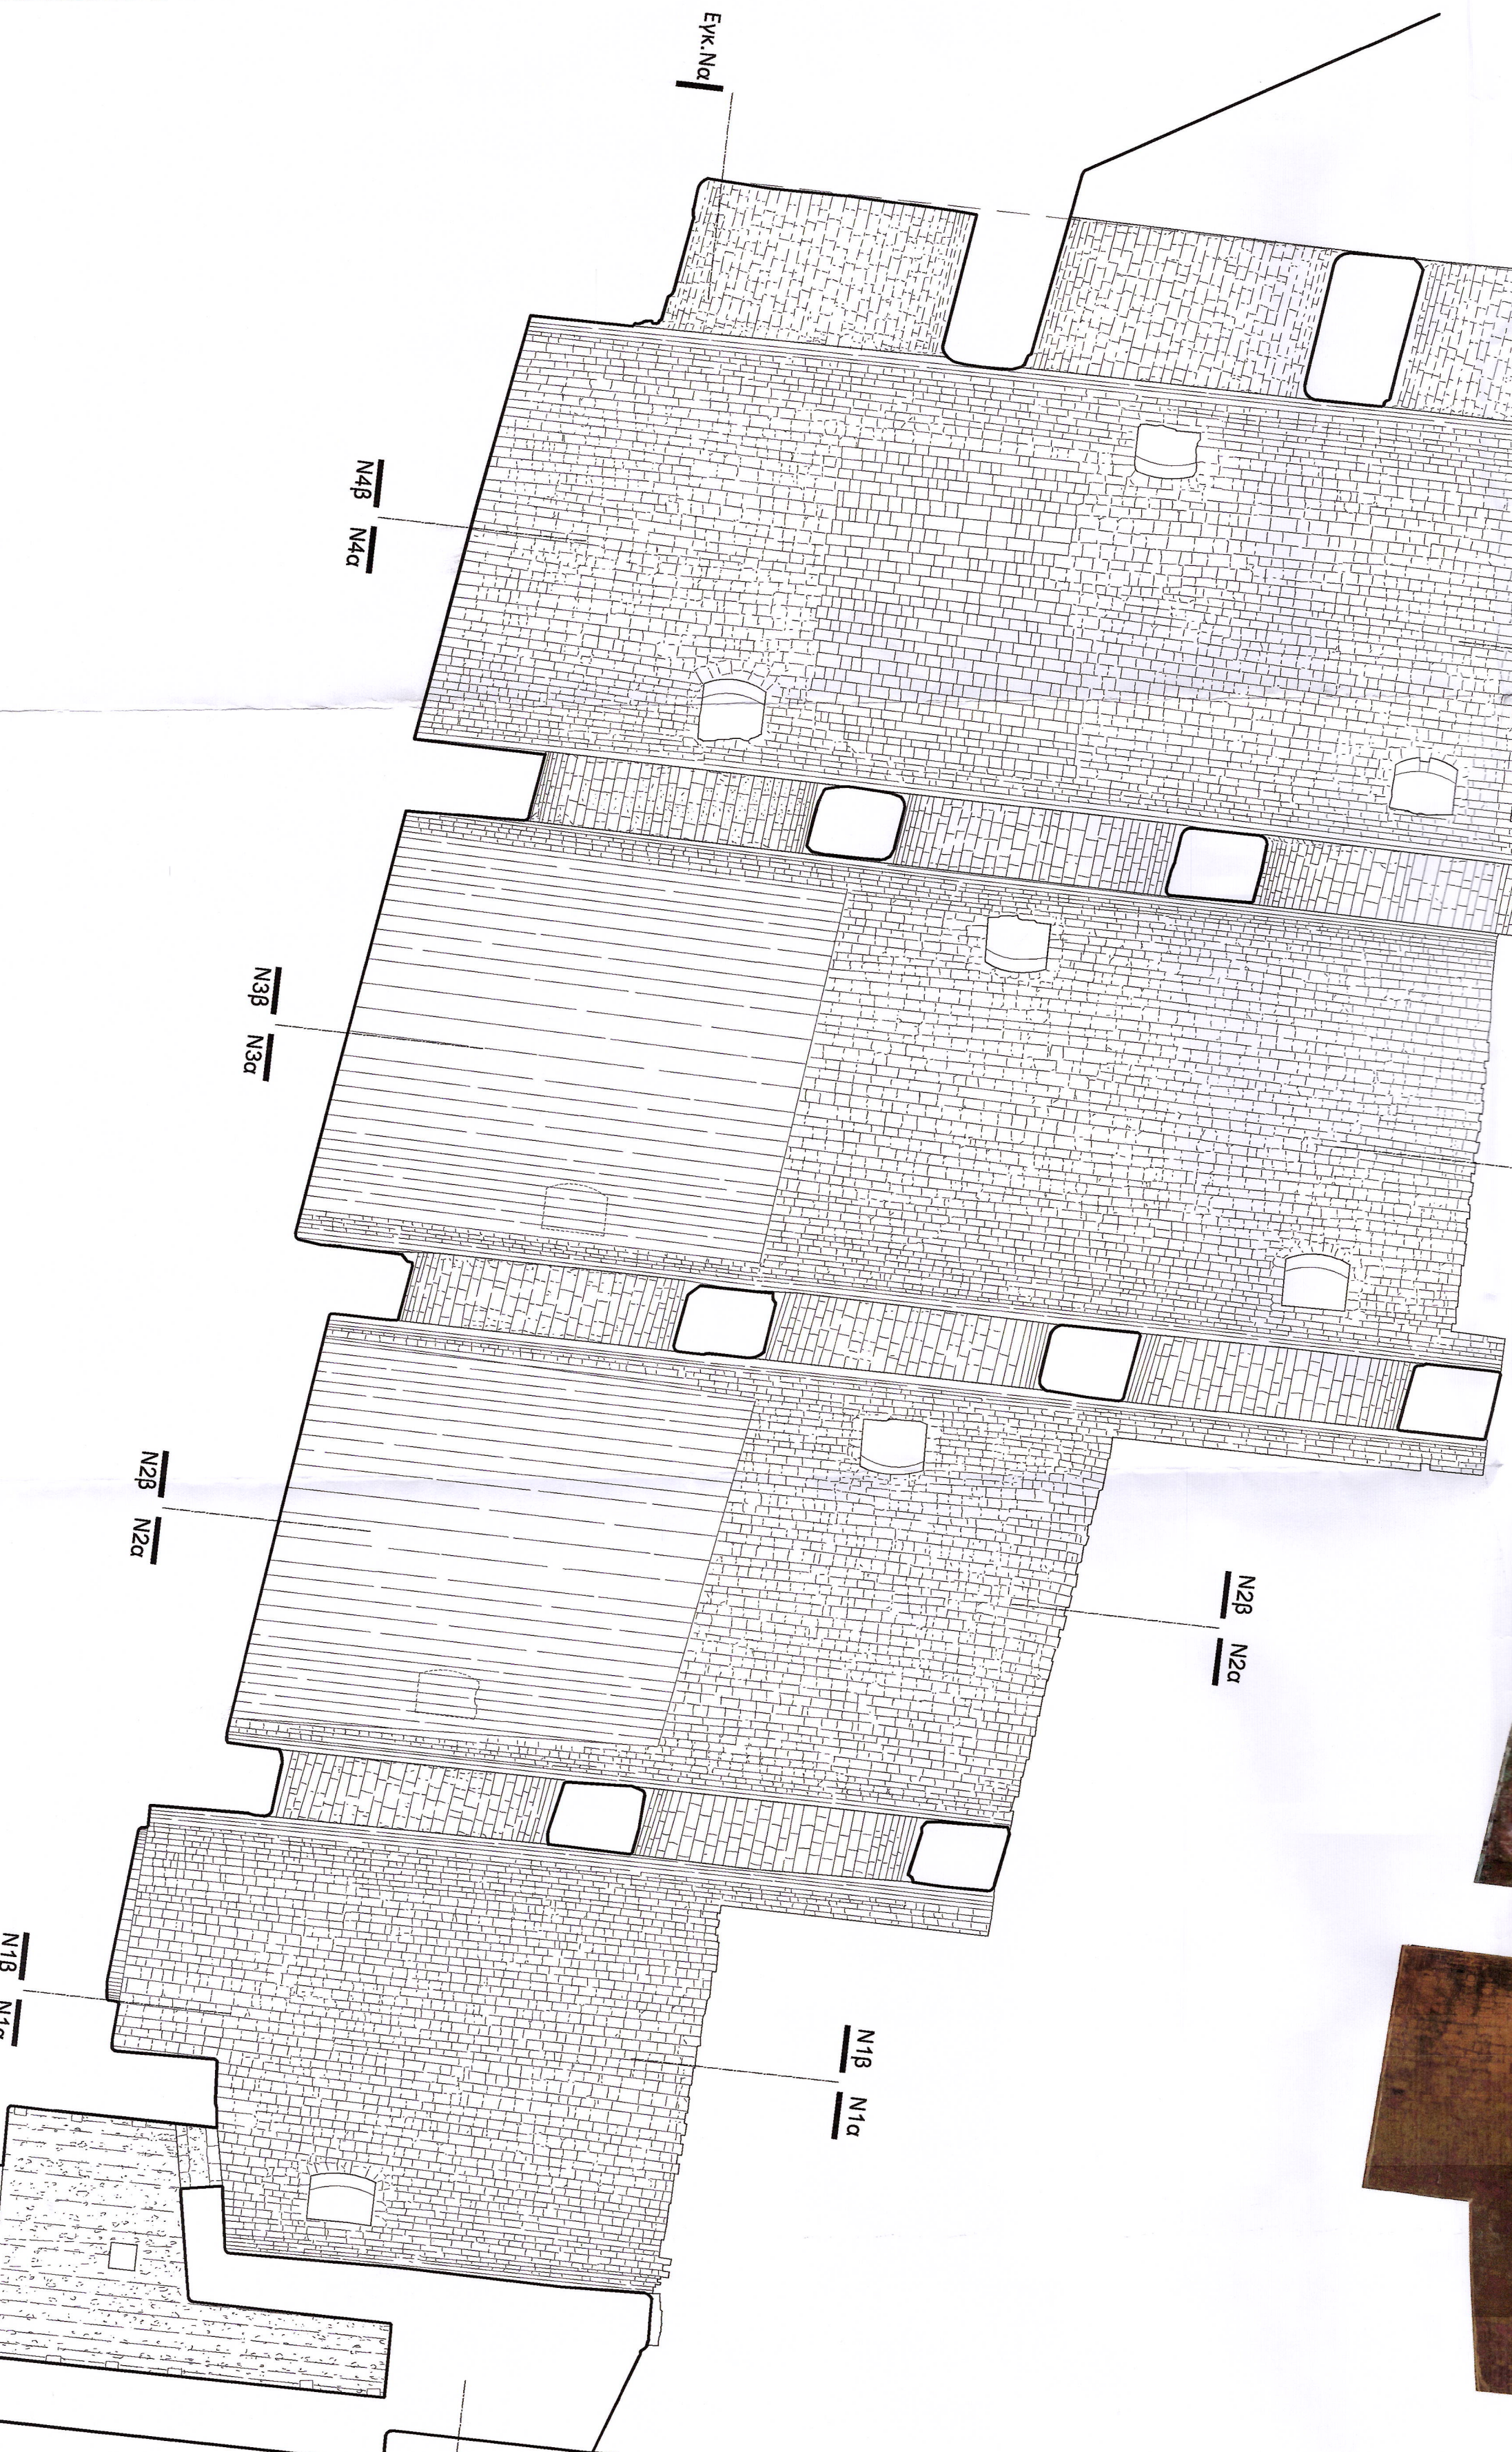


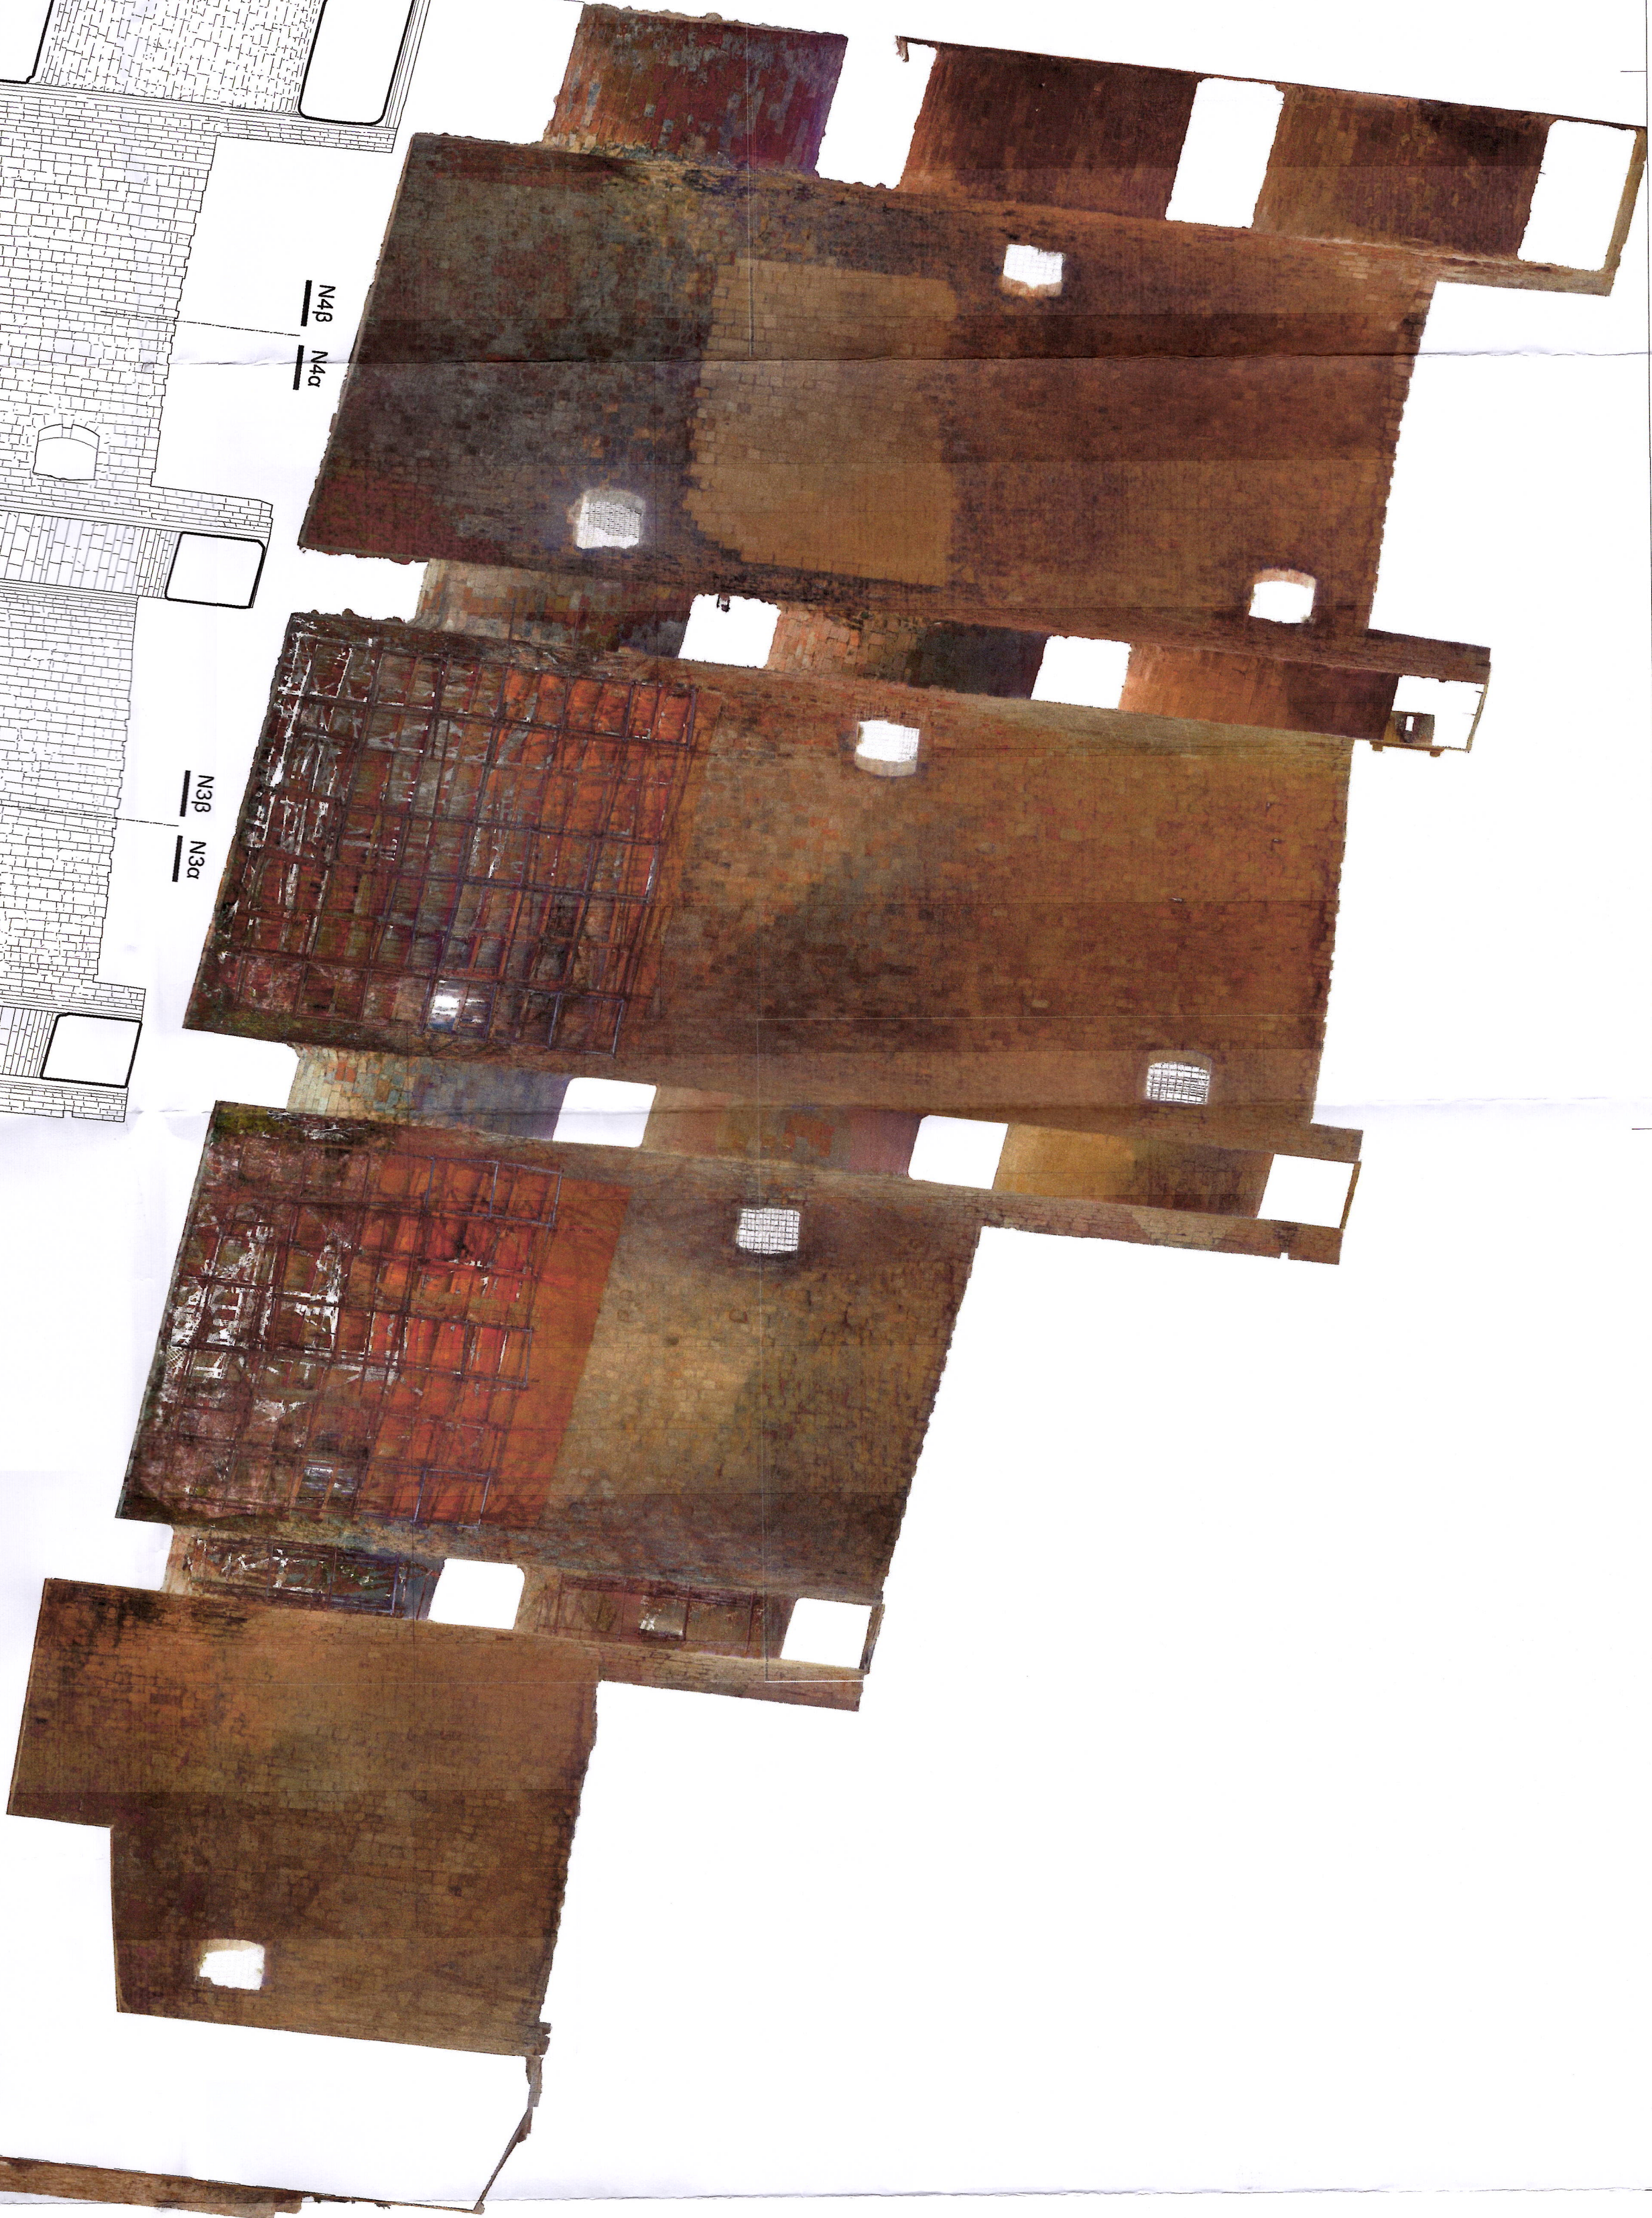


ΥΠΟΥΡΓΕΙΟ ΠΟΛΙΤΙΣΜΟΥ ΑΘΛΗΤΙΣΜΟΥ  
ΔΙΕΥΘΥΝΣΗ ΑΝΑΣΤΗΛΩΣΗΣ ΒΥΖΑΝΤΙΝΩΝ ΚΑΙ ΜΕΤΑΒΥΖΑΝΤΙΝΩΝ ΜΝΗΜΕΙΩΝ  
ΠΟΛΥΤΕΧΝΕΙΟ ΚΡΗΤΗΣ

ΠΡΟΓΡΑΜΜΑΤΙΚΗ ΣΥΜΒΑΣΗ ΠΟΛΙΤΙΣΜΙΚΗΣ ΑΝΑΠΤΥΞΗΣ ΓΙΑ ΤΗΝ ΕΚΠΟΝΗΣΗ ΤΟΥ ΕΡΕΥΝΗΤΙΚΟΥ ΠΡΟΓΡΑΜΜΑΤΟΣ:

Ερευνητικό έργο

ΕΡΕΥΝΗΤΙΚΕΣ ΕΡΓΑΣΙΕΣ ΓΙΑ ΤΗΝ ΙΣΤΟΡΙΚΗ ΚΑΙ ΤΕΧΝΟΛΟΓΙΚΗ ΤΕΚΜΗΡΙΩΣΗ  
ΤΩΝ ΜΕΛΕΤΩΝ ΟΡΙΜΑΝΣΗΣ ΤΩΝ ΕΡΓΩΝ ΑΠΟΚΑΤΑΣΤΑΣΗΣ – ΑΠΟΔΟΣΗΣ  
ΧΡΗΣΕΩΝ ΣΤΑ ΔΥΤΙΚΑ ΚΑΙ ΣΤΑ ΑΝΑΤΟΛΙΚΑ ΝΕΩΡΙΑ ΤΟΥ ΗΡΑΚΛΕΙΟΥ ΚΡΗΤΗΣ

Α: φάση έργου ΤΕΚΜΗΡΙΩΣΗ - ΑΠΟΤΥΠΩΣΗ - ΠΡΟΜΕΛΕΤΗ ΝΕΩΝ ΧΡΗΣΕΩΝ

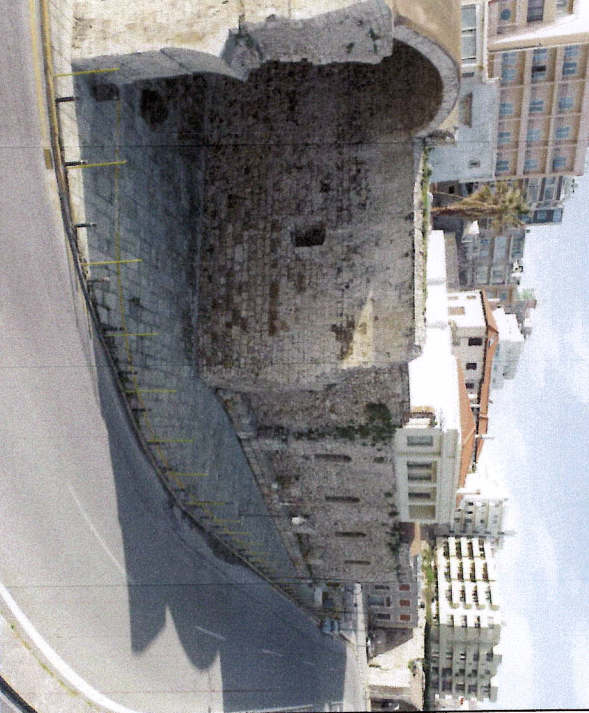

ΑΠΟΤΥΠΩΣΗ  
ΣΧΕΔΙΟ: Α4  
ΑΝΟΨΗ ΣΥΓΚΡΟΤΗΜΑΤΟΣ  
ΔΥΤΙΚΩΝ ΝΕΩΡΙΩΝ  
(ΣΤΙΓΜΗ +3.72μ.)

Κλίμακα 1/100

Περίοδος εργασιών : Μάρτιος - Ιούλιος 2022

|   |            |
|---|------------|
| ΕΡΕΥΝΗΤΙΚΗ ΟΜΑΔΑ   | Ο ΣΥΝΤΕΛΕΣ |
| <b>Ομάδα Αρχιτεκτόνων Π.Κ.</b><br>Νικόλαος Σπυριδίου - Κεφαλοννήσιος Σχολής Αρχιτεκτόνων Μπρ. Π.Κ.<br>Κρίστιαν Κολιανέλις - Επισκοπικός Κεφαλοννήσιος Σχολής Αρχιτεκτόνων Μπρ. Π.Κ.   |            |
| <b>Εξωτερικοί Συνεργάτες</b><br>Αρχιτέκτων Μπρ. ΜΠΣ αποκαταστάσεων Π.Κ.<br>Ιωάννα Βασιλείου - Αρχιτέκτων Μπρ. ΜΠΣ αποκαταστάσεων Ε.Μ.Π.<br>Δημήτρης Παπαδόπουλος - Αρχιτέκτων Μπρ. ΜΠΣ αποκαταστάσεων Π.Κ.<br>Βασίλειος Κωστόπουλος - Αρχιτέκτων Μπρ. ΜΠΣ αποκαταστάσεων Π.Κ.<br>Ευαγγελία Κωστόπουλος - Αρχιτέκτων Μπρ. ΜΠΣ αποκαταστάσεων Π.Κ.<br>Βασίλειος Παπαδόπουλος - Αρχιτέκτων Μπρ. ΜΠΣ αποκαταστάσεων Π.Κ. |            |
| <b>Ομάδα Τελεσίφορων Σχολής Αρχιτεκτόνων Π.Κ.</b><br>Γιάννης Κορδής - Κωνσταντίνος Σινιάκος<br>Γιάννης Παπαδόπουλος - Γεωργία Νικητοπούλου   |            |
| <b>Ομάδα Διοικητικών - Γραφικών - Χρημάτων</b><br>Μαρία Σπυριδίου - Δρ. Πολυτεχνείο Κρήτης<br>Αναστασία Παπαδόπουλου - Σχολής Αρχιτεκτόνων Μπρ. Π.Κ.<br>ΔΟΜΟΣ Α.Ε. Διοικητικοί<br>Αντώνης Βασιλείου - Αρχιτέκτων Μπρ. ΜΠΣ αποκαταστάσεων Ε.Μ.Π.<br>Ντόνη Παπαδόπουλου - Κεφαλοννήσιος Σχολής Αρχιτεκτόνων Μπρ. Π.Κ.                                                                                                  |            |
| <b>Ομάδα Μηχανολογικών εγκαταστάσεων</b><br>ΙΝΣΤΙΤΟΥΤΟ<br>Σύμβουλος Ακουστικής<br>Γιάννης Τσιφός - Αναστασία Παπαδόπουλου - Σχολής Αρχιτεκτόνων Μπρ. Π.Κ.   |            |

