

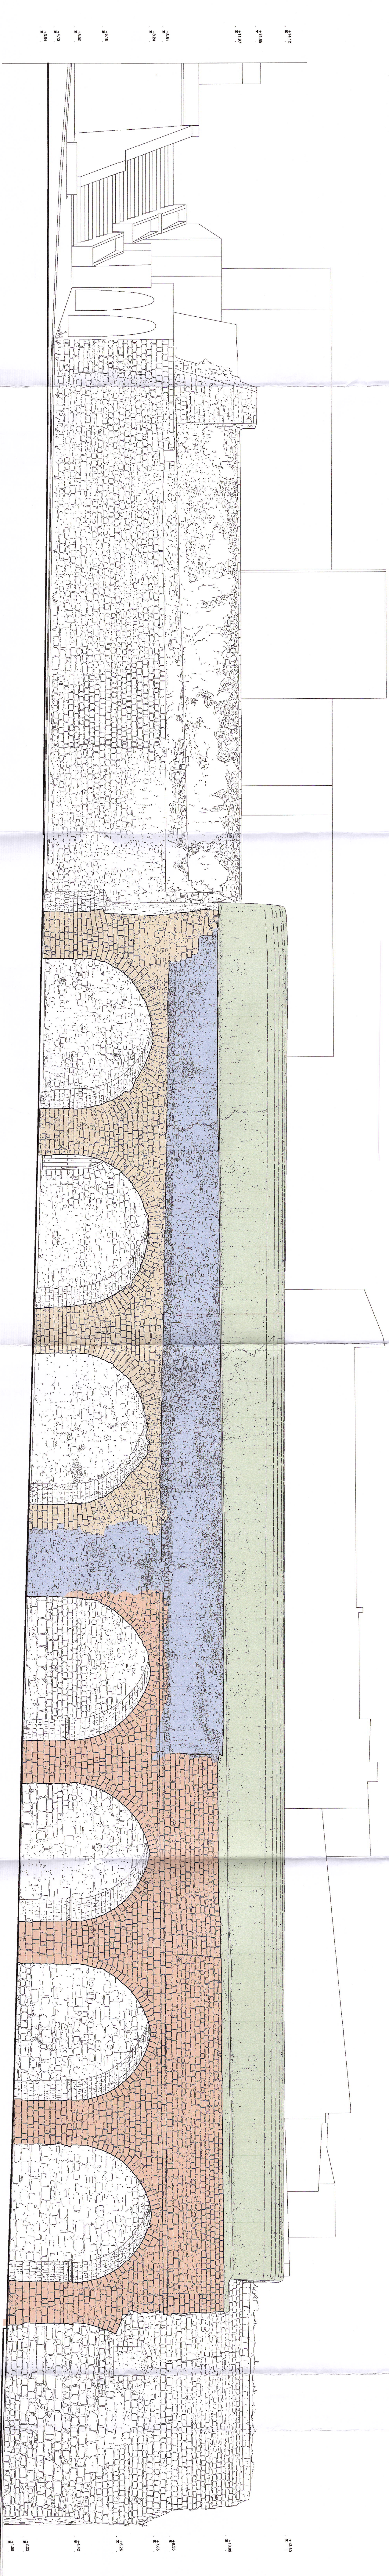
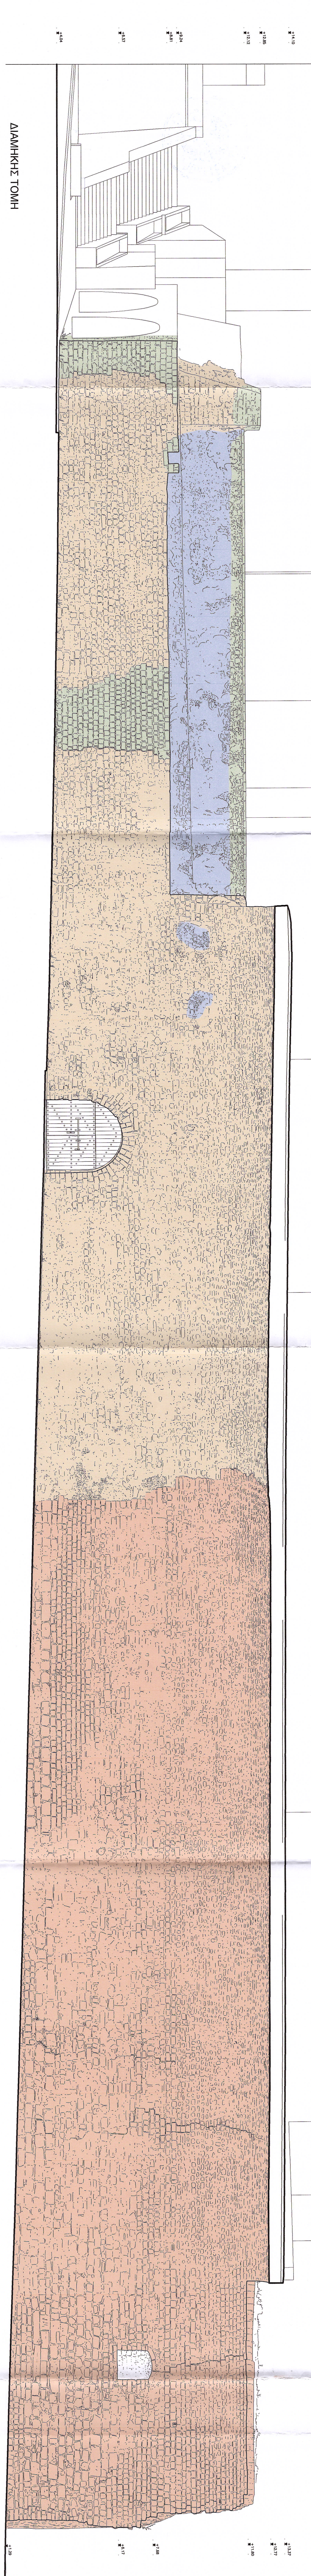



ANATOLIKA NEΩPIA

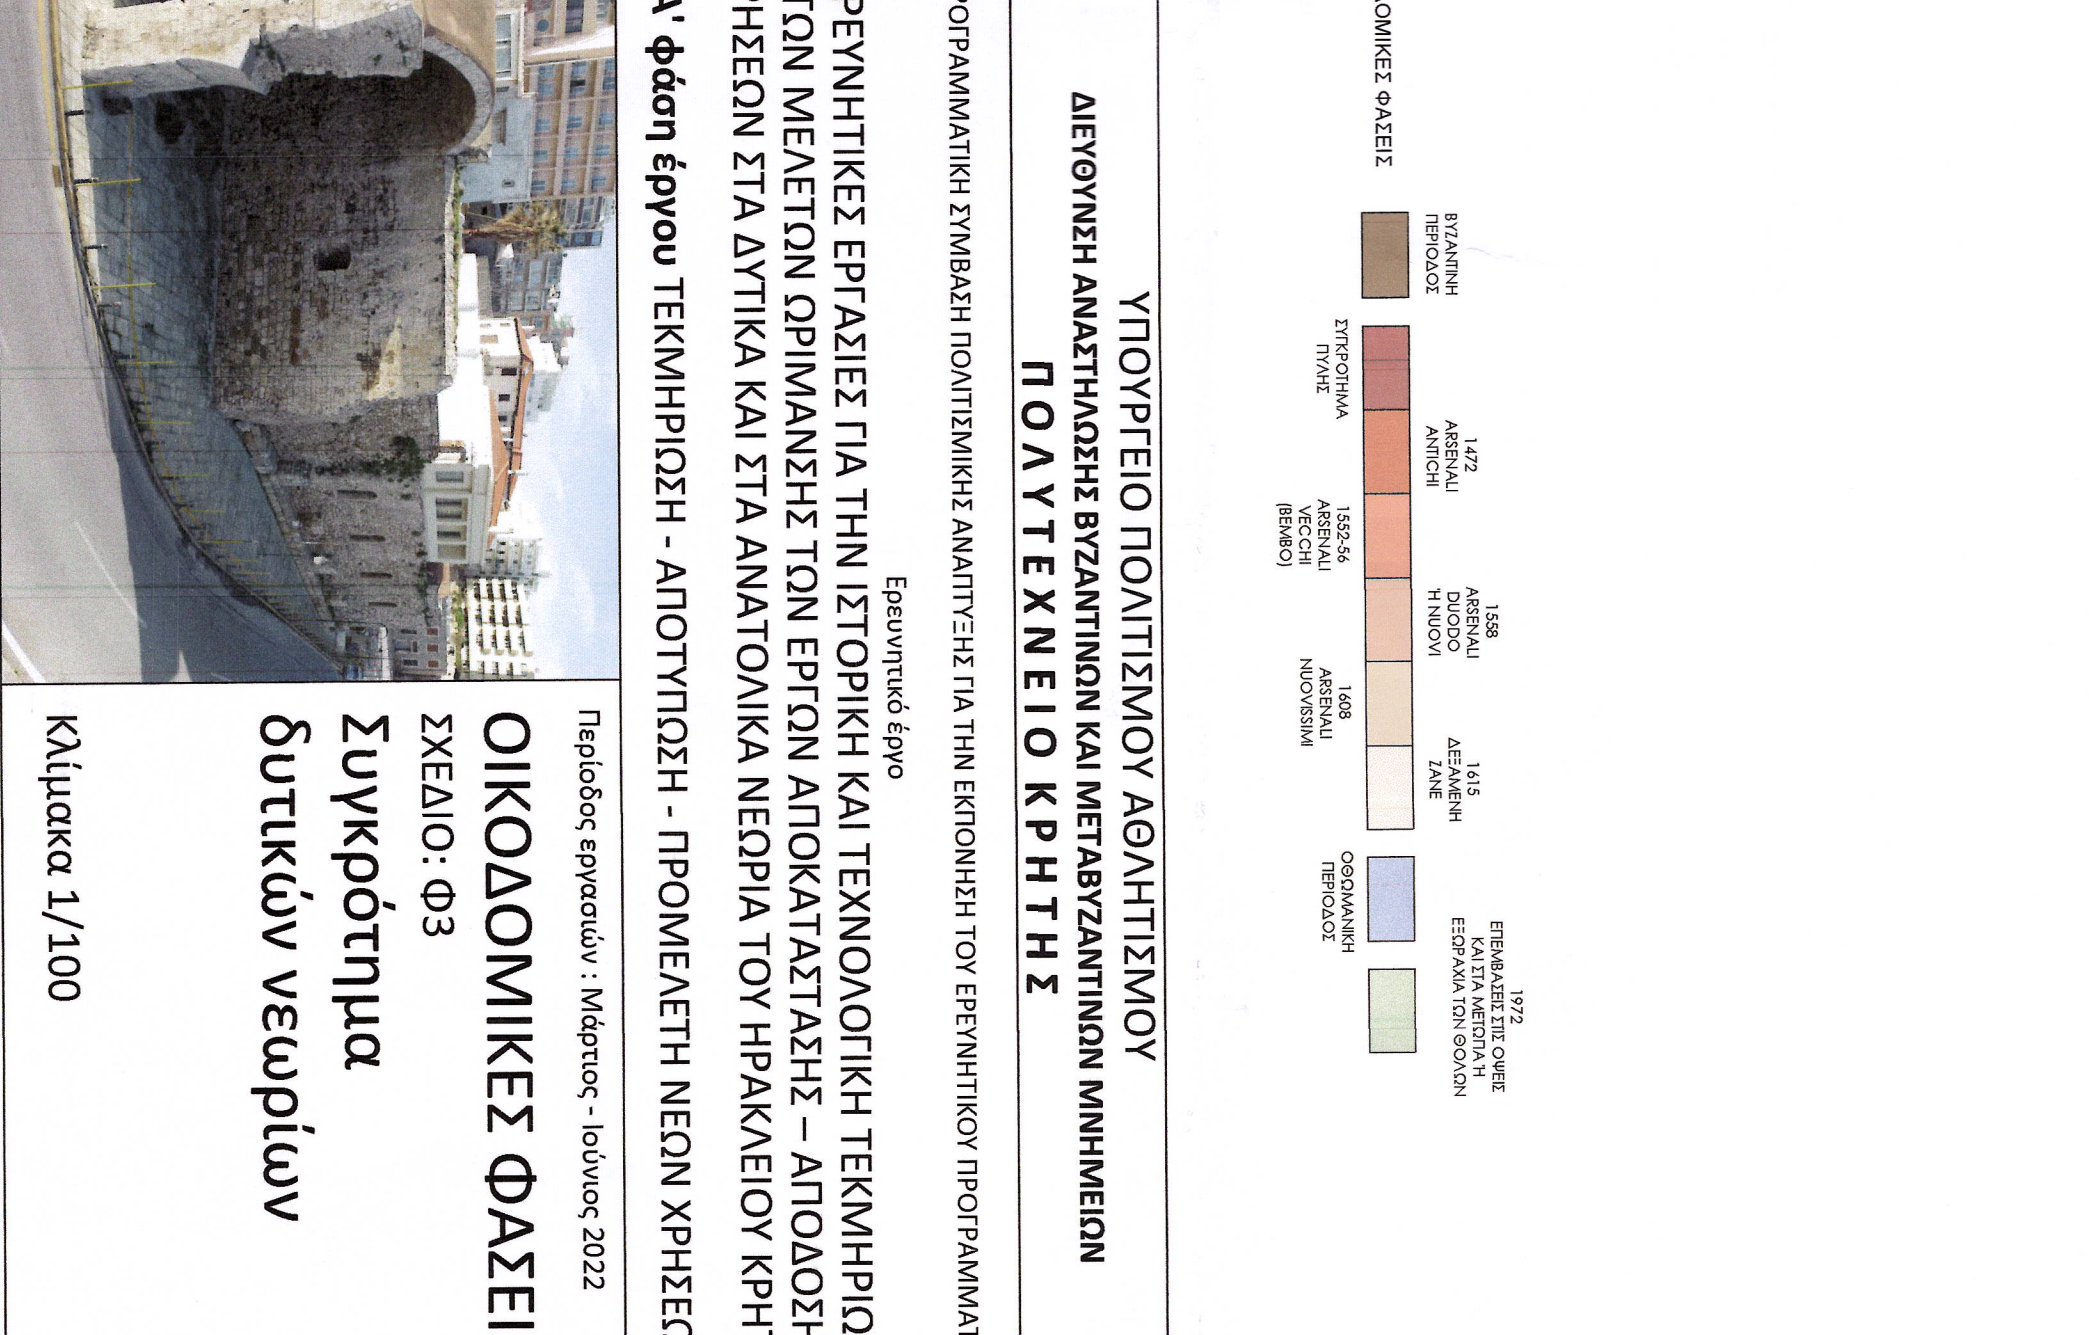


ΑΠΟΘΗΚΗ ΑΝΑΤΟΣ

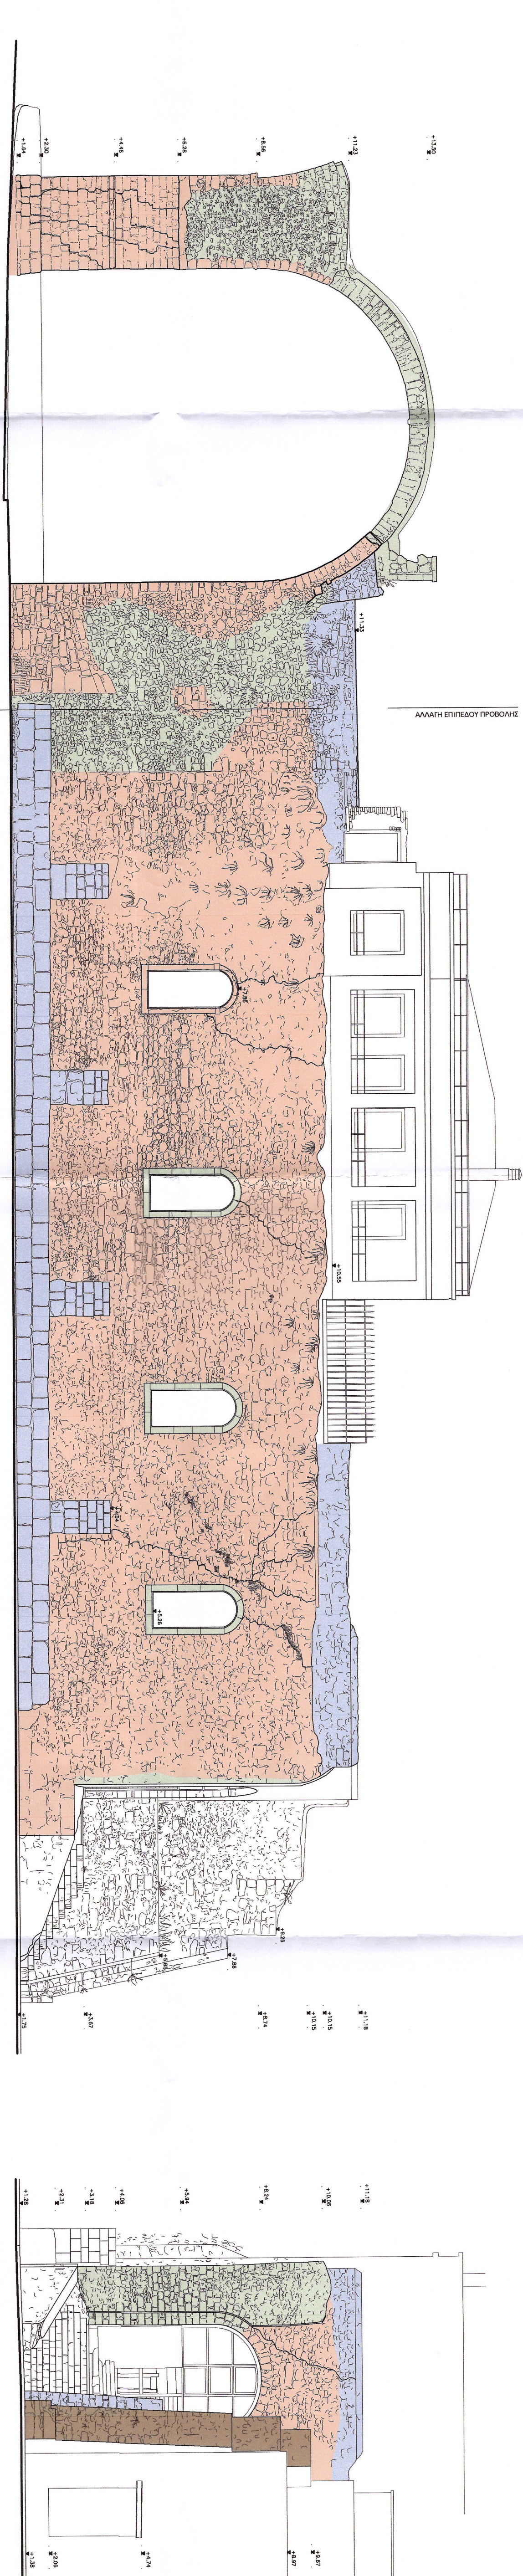

ΔΕΞΑΜΕΝΗ ΖΑΝΕ

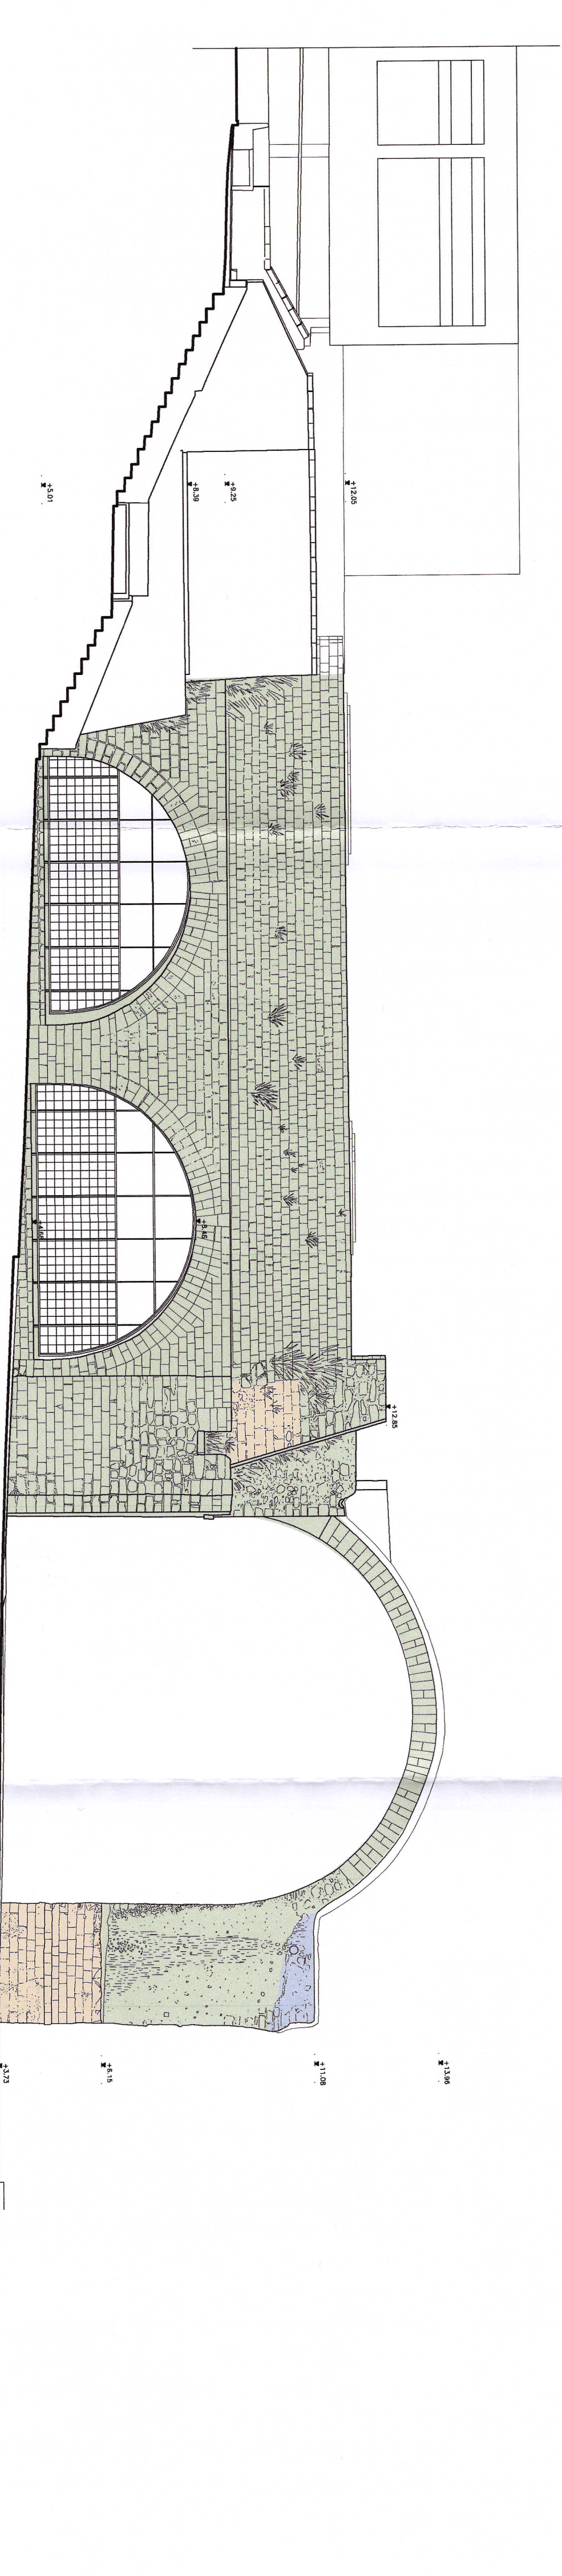

ΑΝΑΤΟΛΙΚΗ ΟΥΡΗ

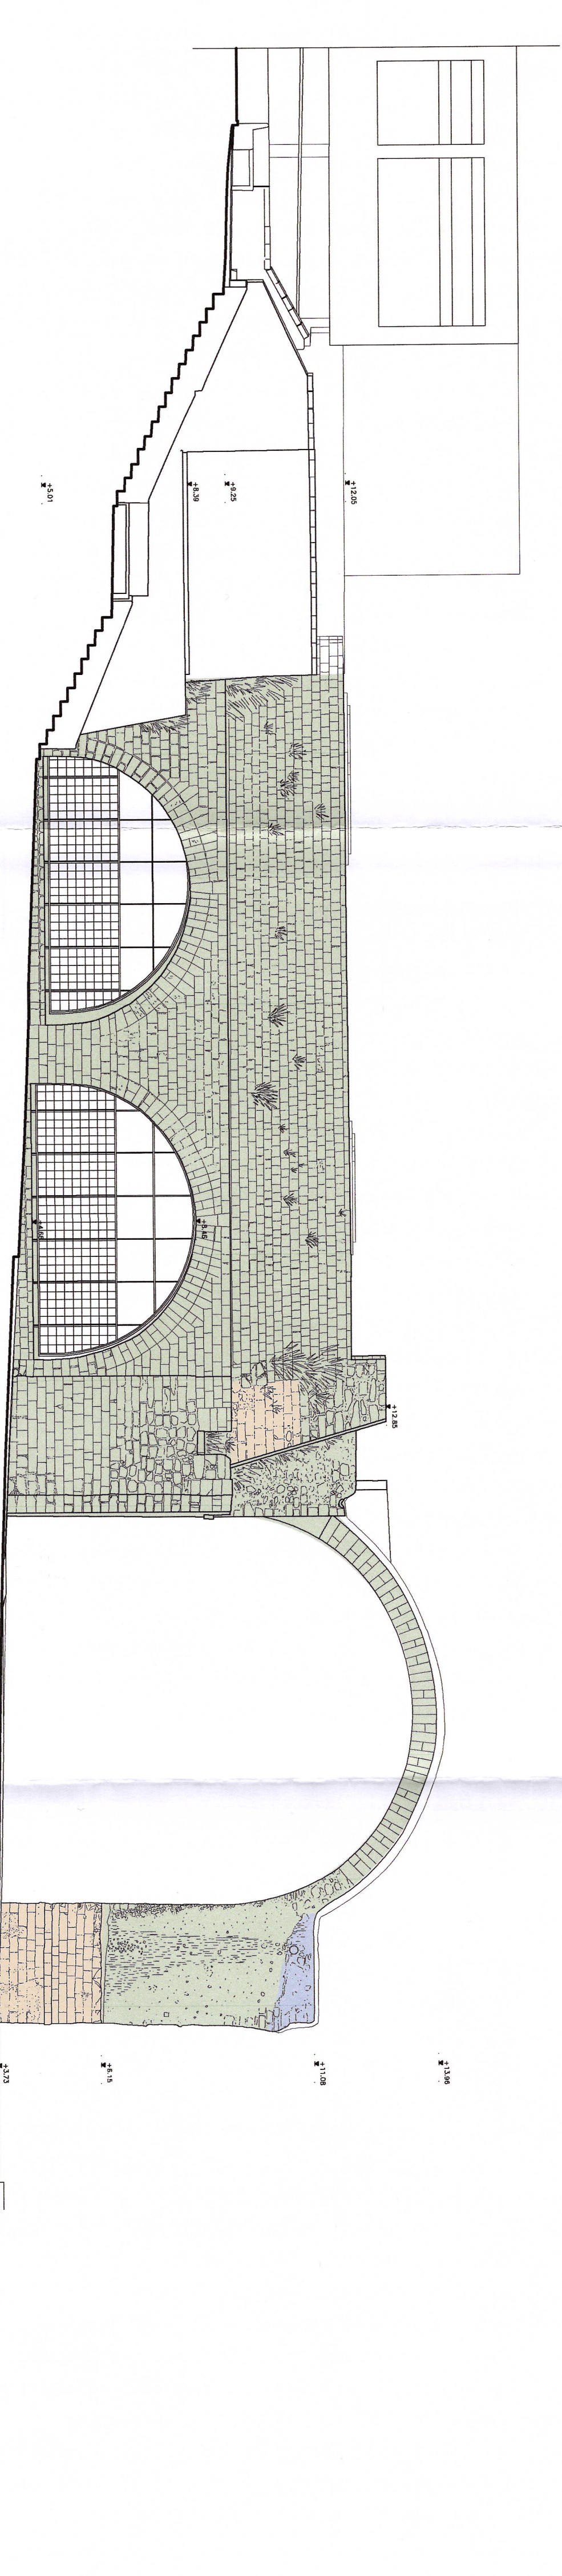[illegible]