

3929900


3929880

3929860

3929840

3929820

3929800

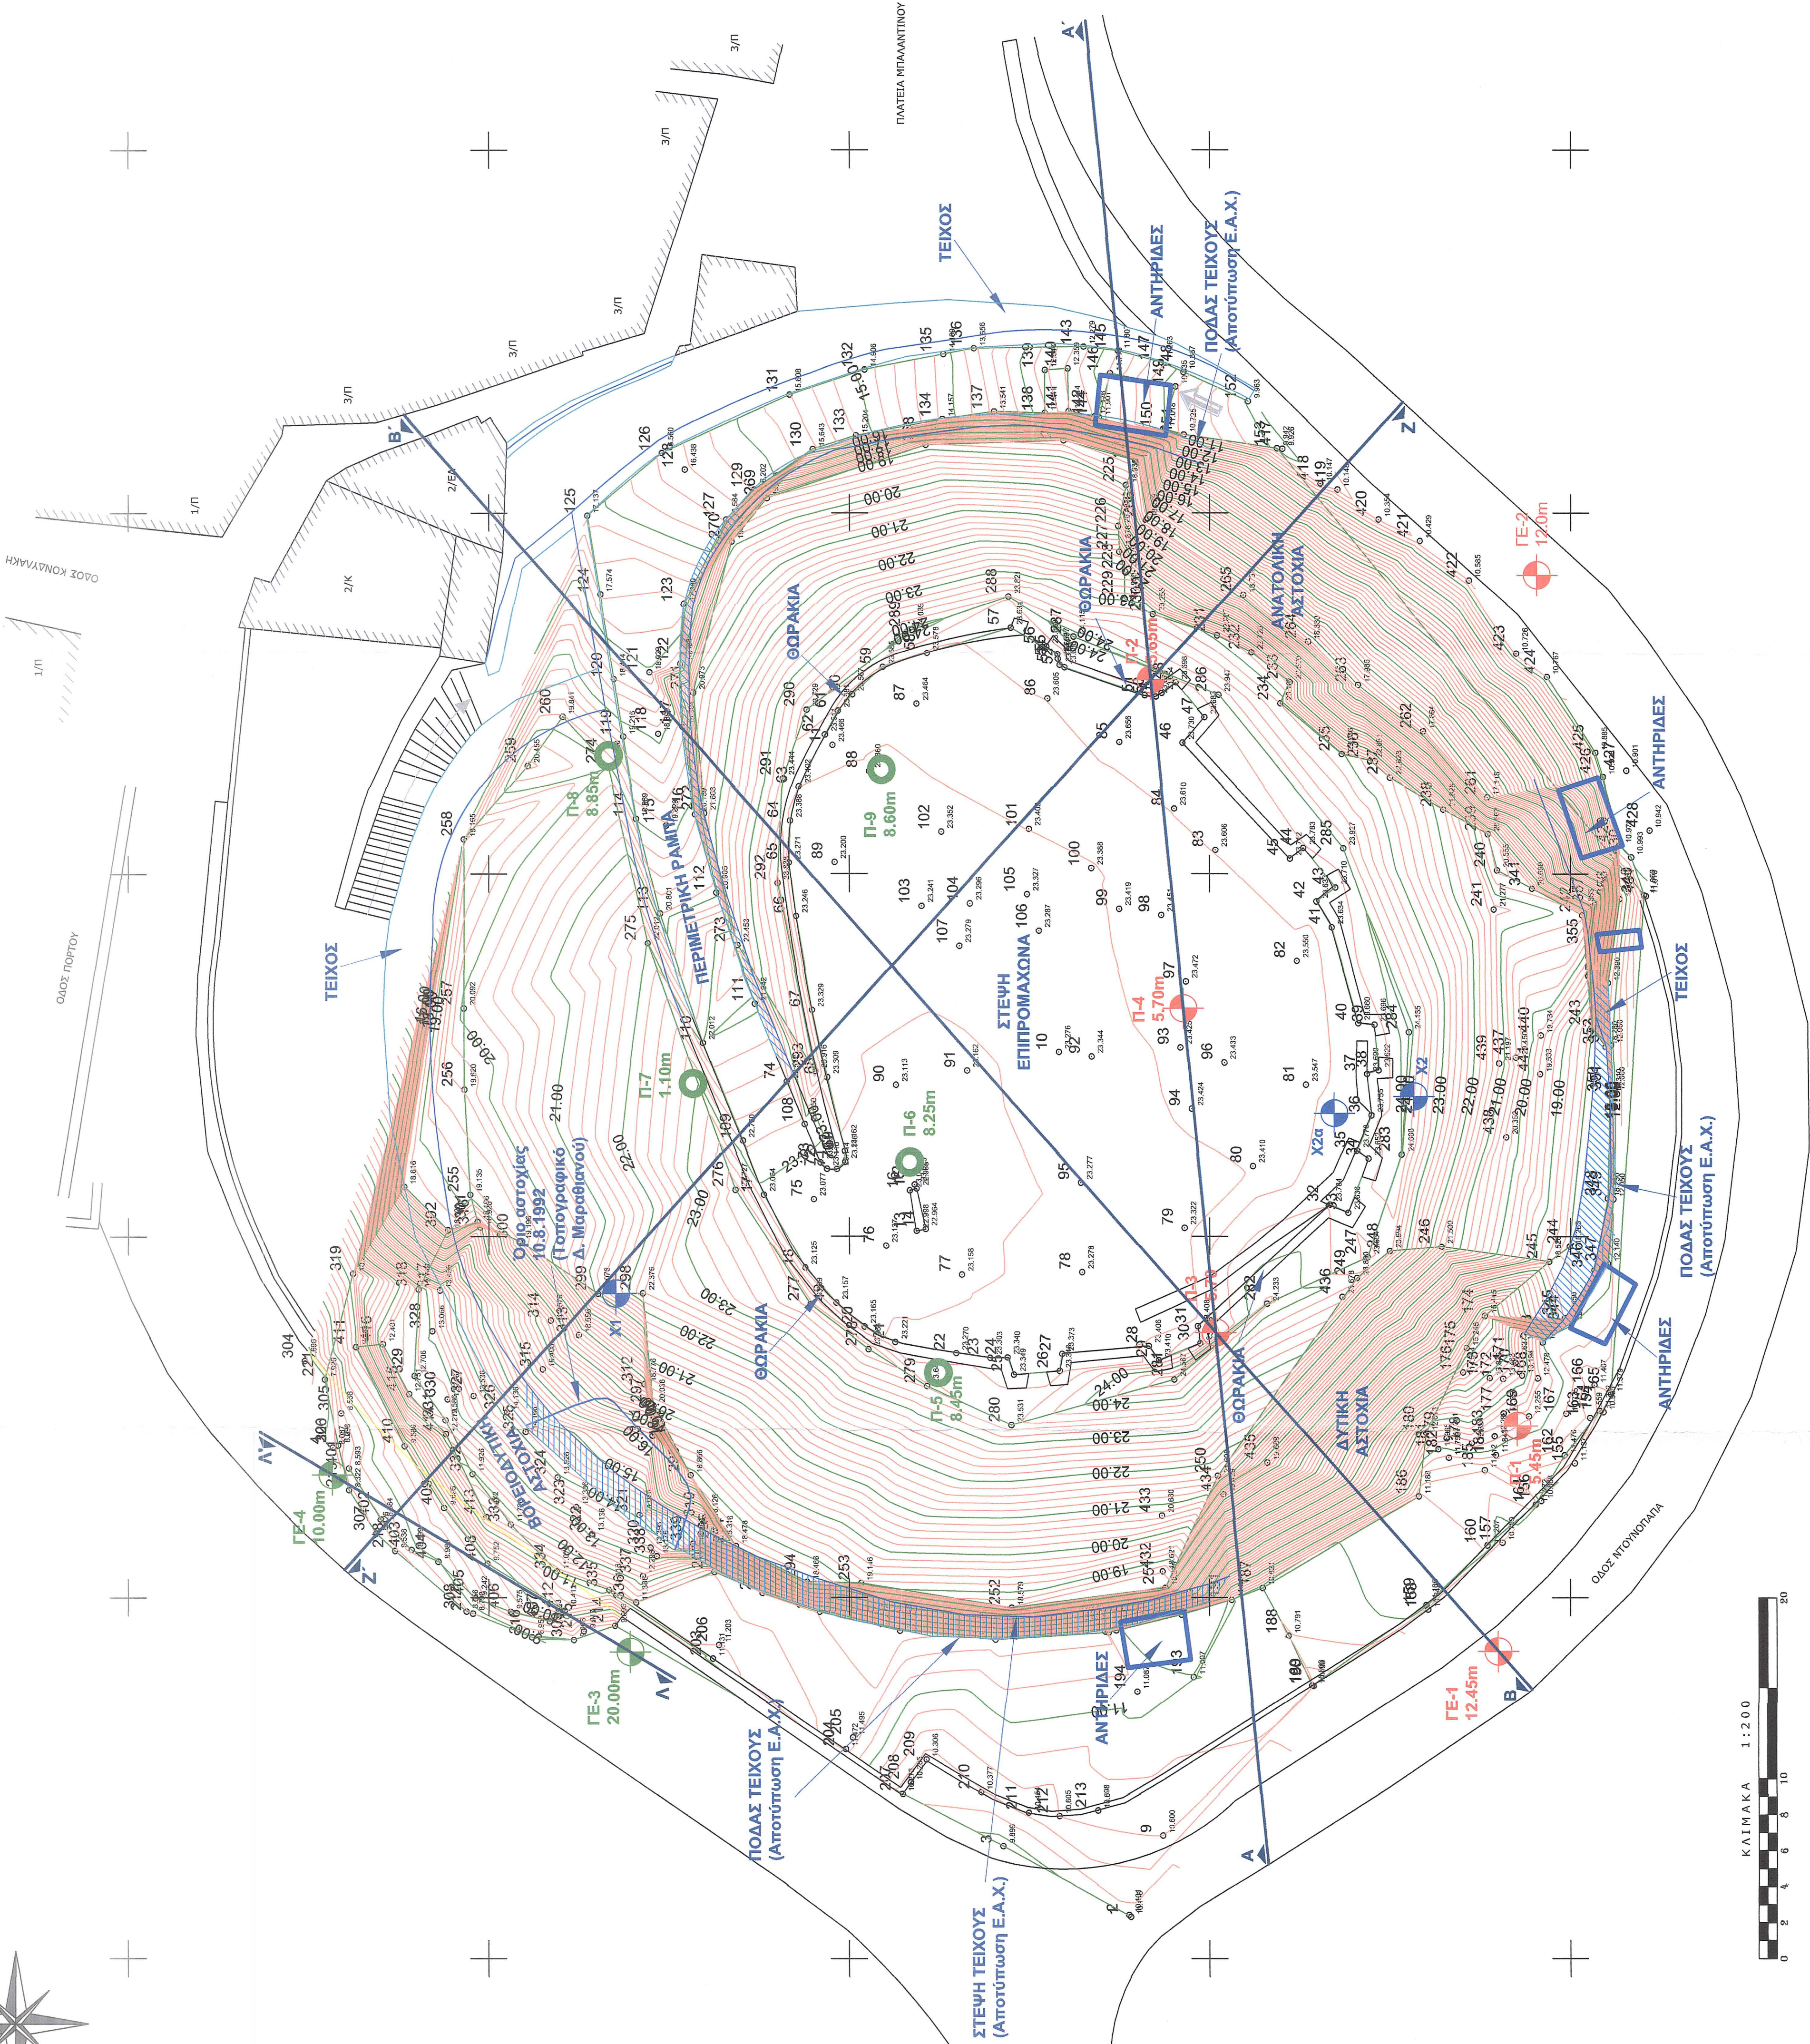

ΥΠΟΜΝΗΜΑ

- Γεωτεχνική έρευνα 2017
- Γεωτεχνική έρευνα 2019
- Γεωτεχνική έρευνα ΓΠΜΕ

ΣΥΓΚΕΝΤΡΩΤΙΚΟΣ ΠΙΝΑΚΑΣ ΣΥΝΤΕΤΑΓΜΕΝΩΝ ΘΕΣΕΩΝ ΕΡΕΥΝΩΝ

ΕΡΕΥΝΕΣ	ΗΜΕΡΟΜΗΝΙΑ	ΠΕΡΑΣ	X	Y	Z*	ΒΑΘΟΣ (m)
ΓΕ-1	30/11/2017	1/12/2017	501317	3929824	10.5	12.45
ΓΕ-2	30/11/2017	30/11/2017	501317	3929822	10.6	12.00
ΓΕ-3	19/9/2019	20/9/2019	501317	3929872	9.6	20.00
ΓΕ-4	20/9/2019	20/9/2019	501317	3929888	8.2	10.00
X-1	3/10/1995	8/10/1995	501337	3929873	18.5	25.00
X-2	25/9/1995	29/9/1995	501347	3929833	16.4	24.00
X-2a	10/10/1995	17/10/1995	501348	3929829	16.4	32.00
Π1	23/11/2017	23/11/2017	501330	3929833	11.3	5.45
Π2	23/11/2017	24/11/2017	501371	3929833	23.5	5.65
Π3	23/11/2017	25/11/2017	501335	3929840	24.1	5.70
Π4	23/11/2017	23/11/2017	501353	3929841	23.5	5.70
Π5	1/8/2019	1/8/2019	501332	3929855	23.5	8.45
Π6	1/8/2019	1/8/2019	501344	3929857	23.2	8.25
Π7	2/8/2019	2/8/2019	501348	3929869	22.9	1.10
Π8	2/8/2019	2/8/2019	501367	3929873	19.8	8.85
Π9	2/8/2019	2/8/2019	501366	3929858	23.4	8.60

* Από ισολιμείς τοπογραφικού.

ΕΛΛΗΝΙΚΗ ΔΗΜΟΚΡΑΤΙΑ
ΥΠΟΥΡΓΕΙΟ ΠΟΛΙΤΙΣΜΟΥ ΚΑΙ ΑΘΛΗΤΙΣΜΟΥ
ΓΕΝΙΚΗ ΔΙΝΣΗ ΑΝΑΣΤΗΛΩΣΗΣ ΜΟΥΣΕΙΩΝ ΚΑΙ ΤΕΧΝΙΚΩΝ ΕΡΓΩΝ
ΔΙΕΥΘΥΝΣΗ ΑΝΑΣΤΗΛΩΣΗΣ ΒΥΖΑΝΤΙΝΩΝ ΚΑΙ ΜΕΤΑΒΥΖΑΝΤΙΝΩΝ ΜΝΗΜΕΙΩΝ

ΕΡΓΑΣΙΕΣ ΚΑΤΑΓΡΑΦΗΣ ΤΗΣ ΥΠΑΡΧΟΥΣΑΣ ΚΑΤΑΣΤΑΣΗΣ - ΕΡΜΗΝΕΙΑΣ ΤΗΣ ΠΑΘΟΛΟΓΙΑΣ ΚΑΙ ΜΕΤΡΑ ΑΝΤΙΜΕΤΩΠΙΣΗΣ ΓΙΑ ΤΗΝ ΑΡΣΗ ΕΤΟΙΜΟΡΡΟΠΙΑΣ ΤΟΥ ΣΥΝΟΛΟΥ ΤΟΥ ΕΠΙΠΡΟΜΑΧΩΝΑ ΤΟΥ ΑΓΙΟΥ ΔΗΜΗΤΡΙΟΥ ΣΤΗΝ ΠΑΛΙΑ ΠΟΛΗ ΧΑΛΙΔΩΝ

ΜΕΛΕΤΗ
ΕΚΘΕΣΗ ΤΕΛΙΚΗΣ ΛΥΣΗΣ ΑΝΤΙΜΕΤΩΠΙΣΗΣ ΓΙΑ ΟΛΟΚΛΗΡΟ ΤΟ ΜΝΗΜΕΙΟ ΜΕΤΑ ΠΡΟΜΕΤΡΗΣΕΩΝ, ΠΡΟΤΥΠΟΛΟΓΙΣΜΟΥ ΚΑΙ ΣΥΣΤΗΜΑΤΟΣ ΕΝΟΡΓΑΝΗΣ ΠΑΡΑΚΟΛΟΥΘΗΣΗΣ

ΤΙΤΛΟΣ ΣΧΕΔΙΟΥ
ΟΡΙΖΟΝΤΙΟΓΡΑΦΙΑ ΜΕ ΝΕΕΣ ΓΕΩΤΕΧΝΙΚΕΣ ΕΡΕΥΝΕΣ

ΚΑΙΜΑΚΑ	1:200	ΑΡΙΘ. ΣΧΕΔΙΟΥ	001
ΜΕΛΕΤΗΤΗΣ	ΕΛΛΗΝΙΚΗ ΔΗΜΟΚΡΑΤΙΑ ΥΠΟΥΡΓΕΙΟ ΠΟΛΙΤΙΣΜΟΥ ΚΑΙ ΑΘΛΗΤΙΣΜΟΥ ΓΕΝΙΚΗ ΔΙΝΣΗ ΑΝΑΣΤΗΛΩΣΗΣ ΜΟΥΣΕΙΩΝ ΚΑΙ ΤΕΧΝΙΚΩΝ ΕΡΓΩΝ ΔΙΕΥΘΥΝΣΗ ΑΝΑΣΤΗΛΩΣΗΣ ΒΥΖΑΝΤΙΝΩΝ ΚΑΙ ΜΕΤΑΒΥΖΑΝΤΙΝΩΝ ΜΝΗΜΕΙΩΝ ΕΛΛΗΝΙΚΟ ΚΕΝΤΡΟ ΕΡΕΥΝΑΣ ΚΑΙ ΜΕΤΡΑ ΑΝΤΙΜΕΤΩΠΙΣΗΣ ΓΙΑ ΤΗΝ ΑΡΣΗ ΕΤΟΙΜΟΡΡΟΠΙΑΣ ΤΟΥ ΣΥΝΟΛΟΥ ΤΟΥ ΕΠΙΠΡΟΜΑΧΩΝΑ ΤΟΥ ΑΓΙΟΥ ΔΗΜΗΤΡΙΟΥ ΣΤΗΝ ΠΑΛΙΑ ΠΟΛΗ ΧΑΛΙΔΩΝ Υπερβίου 9, 105 58 Αθήνα, Τηλ: 2103222050, Fax: 2103222051, e-mail: admin@edafos.gr, www.edafos.gr		

ΗΜΕΡΟΜΗΝΙΑ	ΟΝΟΜΑ	ΥΠΟΓΡΑΦΕΣ	ΕΜΠΡΟΣΩΠΟΣ
ΣΥΝΤΑΞΗ	ΝΟΕΜΒΡΙΟΣ 2019	Μ. ΜΠΑΡΔΑΛΗΣ - Ι. ΤΣΙΑΤΑΣ	
ΕΛΕΓΧΟΣ	ΝΟΕΜΒΡΙΟΣ 2019	Σ. ΚΑΒΟΥΝΙΔΗΣ	Σ. ΚΑΒΟΥΝΙΔΗΣ Υπερβίου 9, 10558, Αθήνα Τηλ. 2103222050
ΕΓΚΡΙΣΗ	ΝΟΕΜΒΡΙΟΣ 2019	Γ. ΝΤΟΥΝΙΑΣ	

ΕΝΕΡΓΕΙΑ	ΘΕΣΗ	ΟΝΟΜΑΤΕΛΕΥΣΜΟΣ	ΗΜΕΡΟΜΗΝΙΑ	ΥΠΟΓΡΑΦΗ
ΕΛΕΓΧΘΗΚΕ	ΟΙ ΕΠΙΒΕΒΛΟΥΣΕΣ ΜΗΝΑΙΚΟΙ			
ΕΓΚΡΙΘΗΚΕ	Ο ΠΡΟΣΤΑΤΕΥΜΕΝΟΣ			
ΘΕΩΡΗΘΗΚΕ	Ο ΔΙΕΥΘΥΝΤΗΣ			

Α/Α	ΗΜΕΡΟΜΗΝΙΑ	ΑΝΑΘΕΩΡΗΣΕΙΣ - ΠΕΡΙΓΡΑΦΗ
Α	ΝΟΕΜΒΡΙΟΣ 2019	Α' ΕΚΔΟΣΗ