
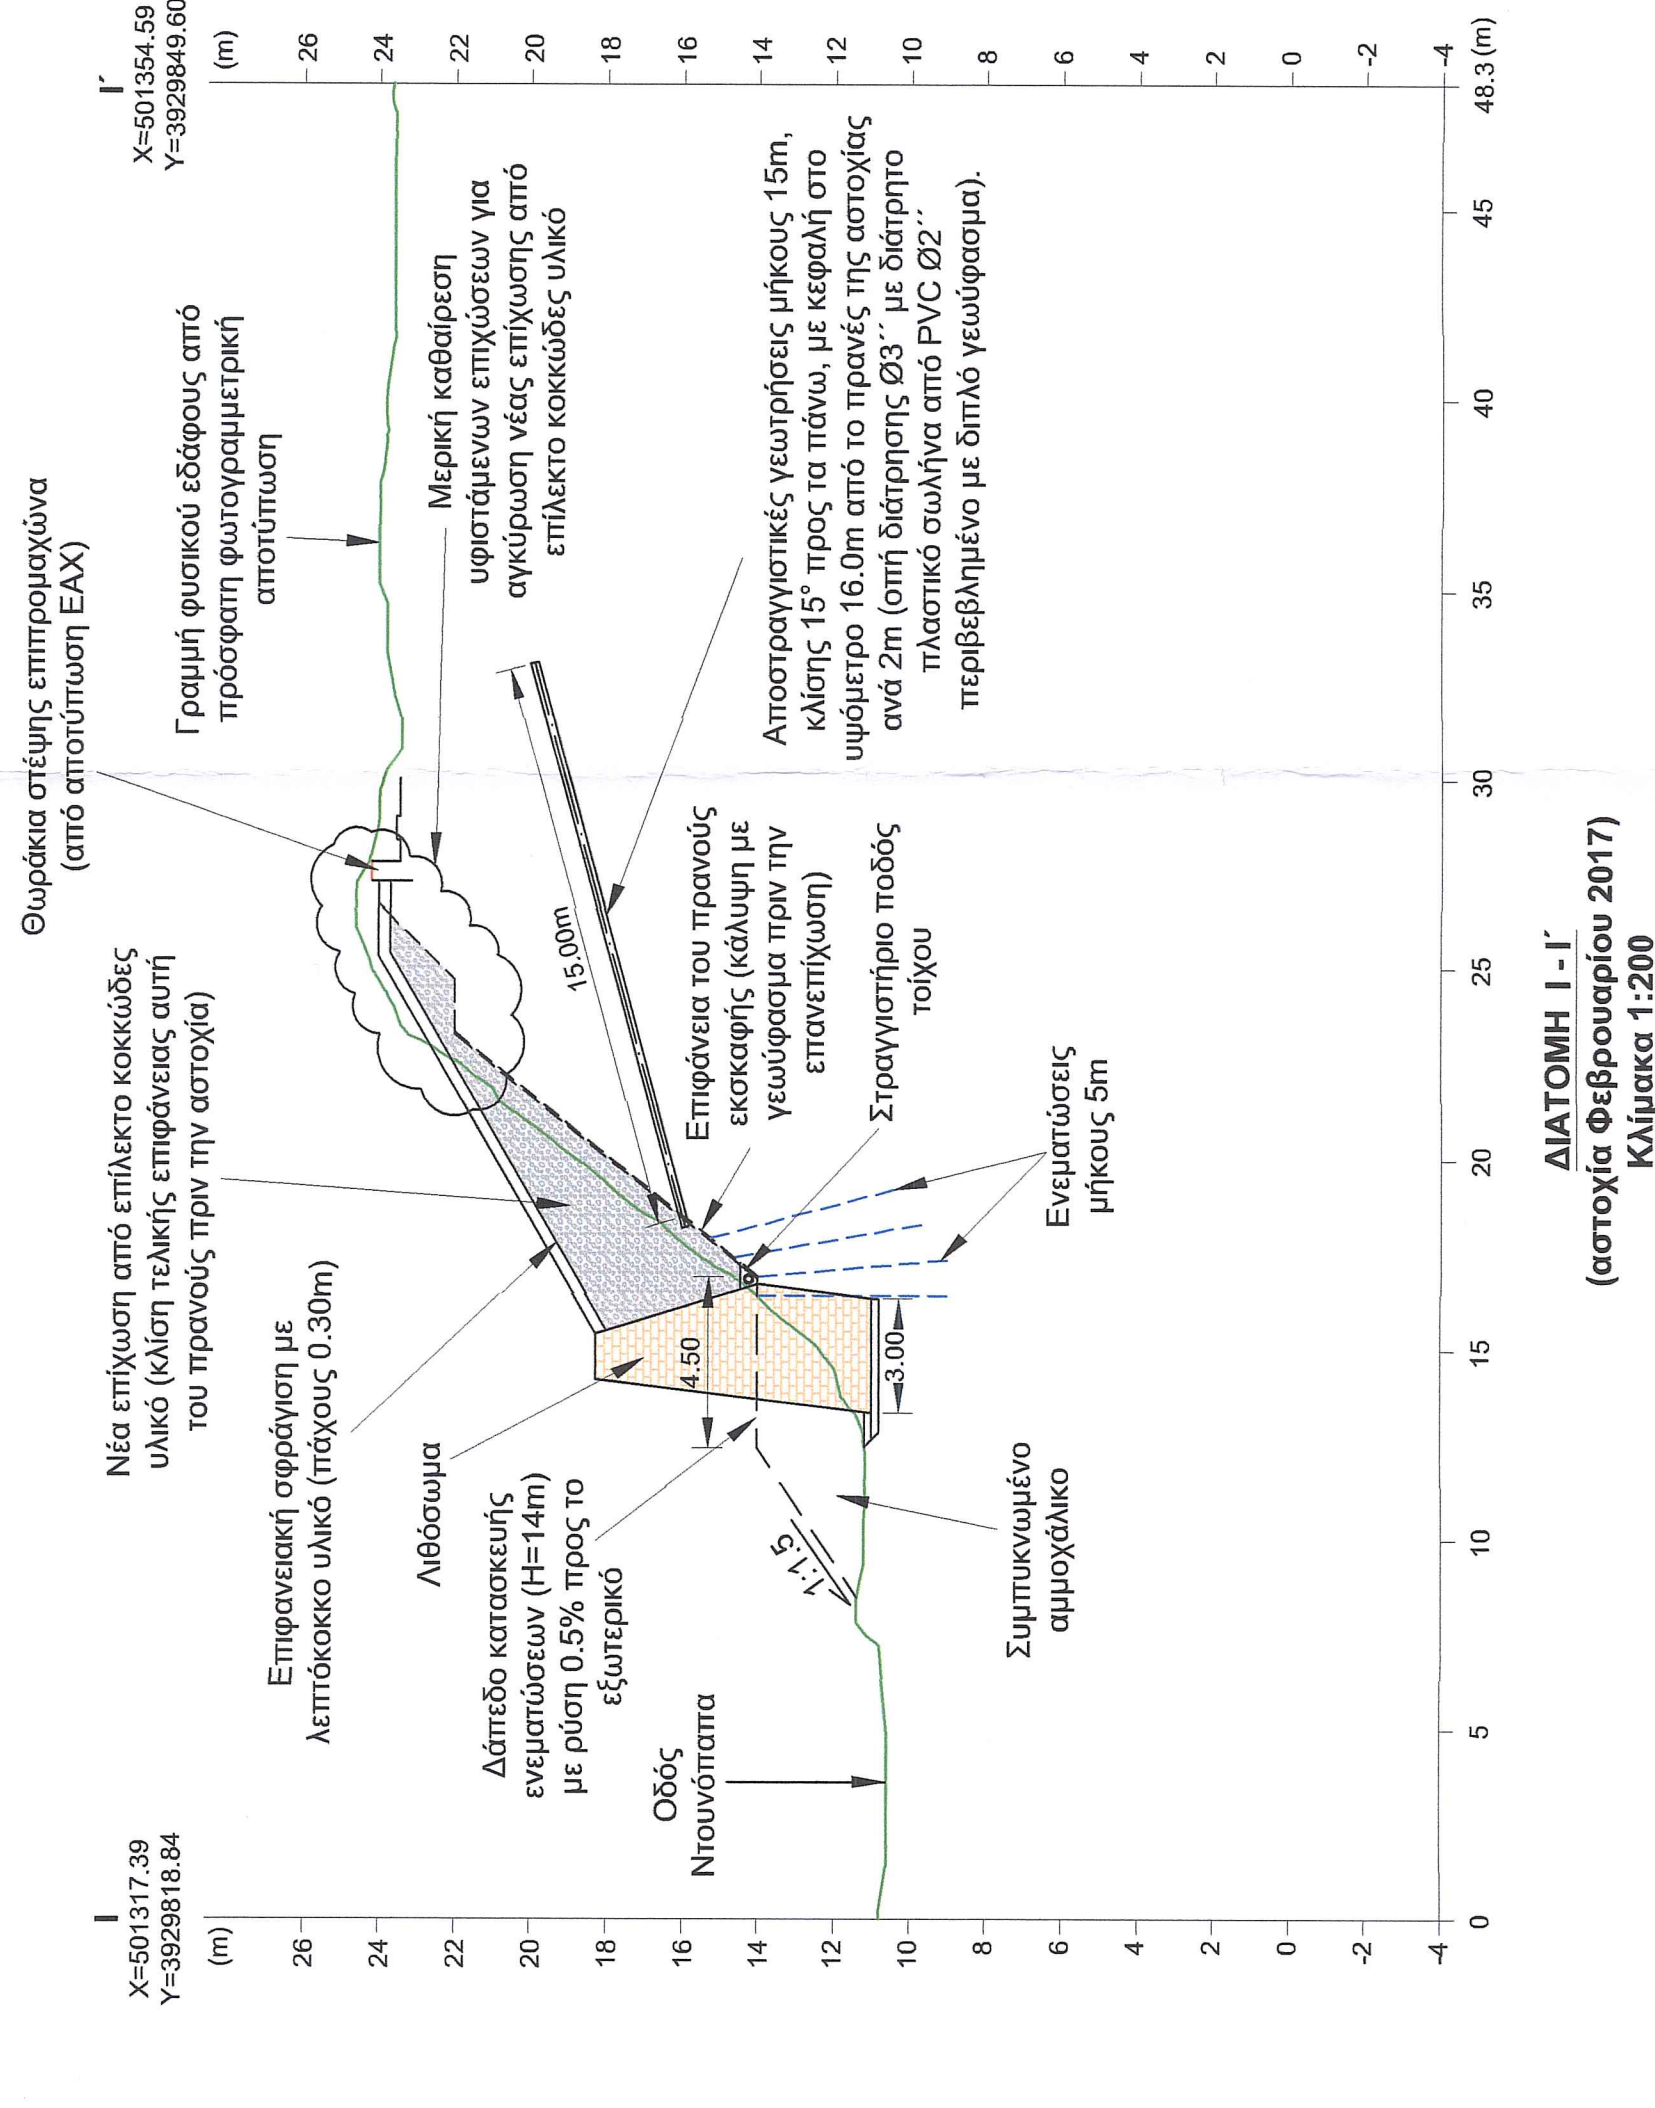
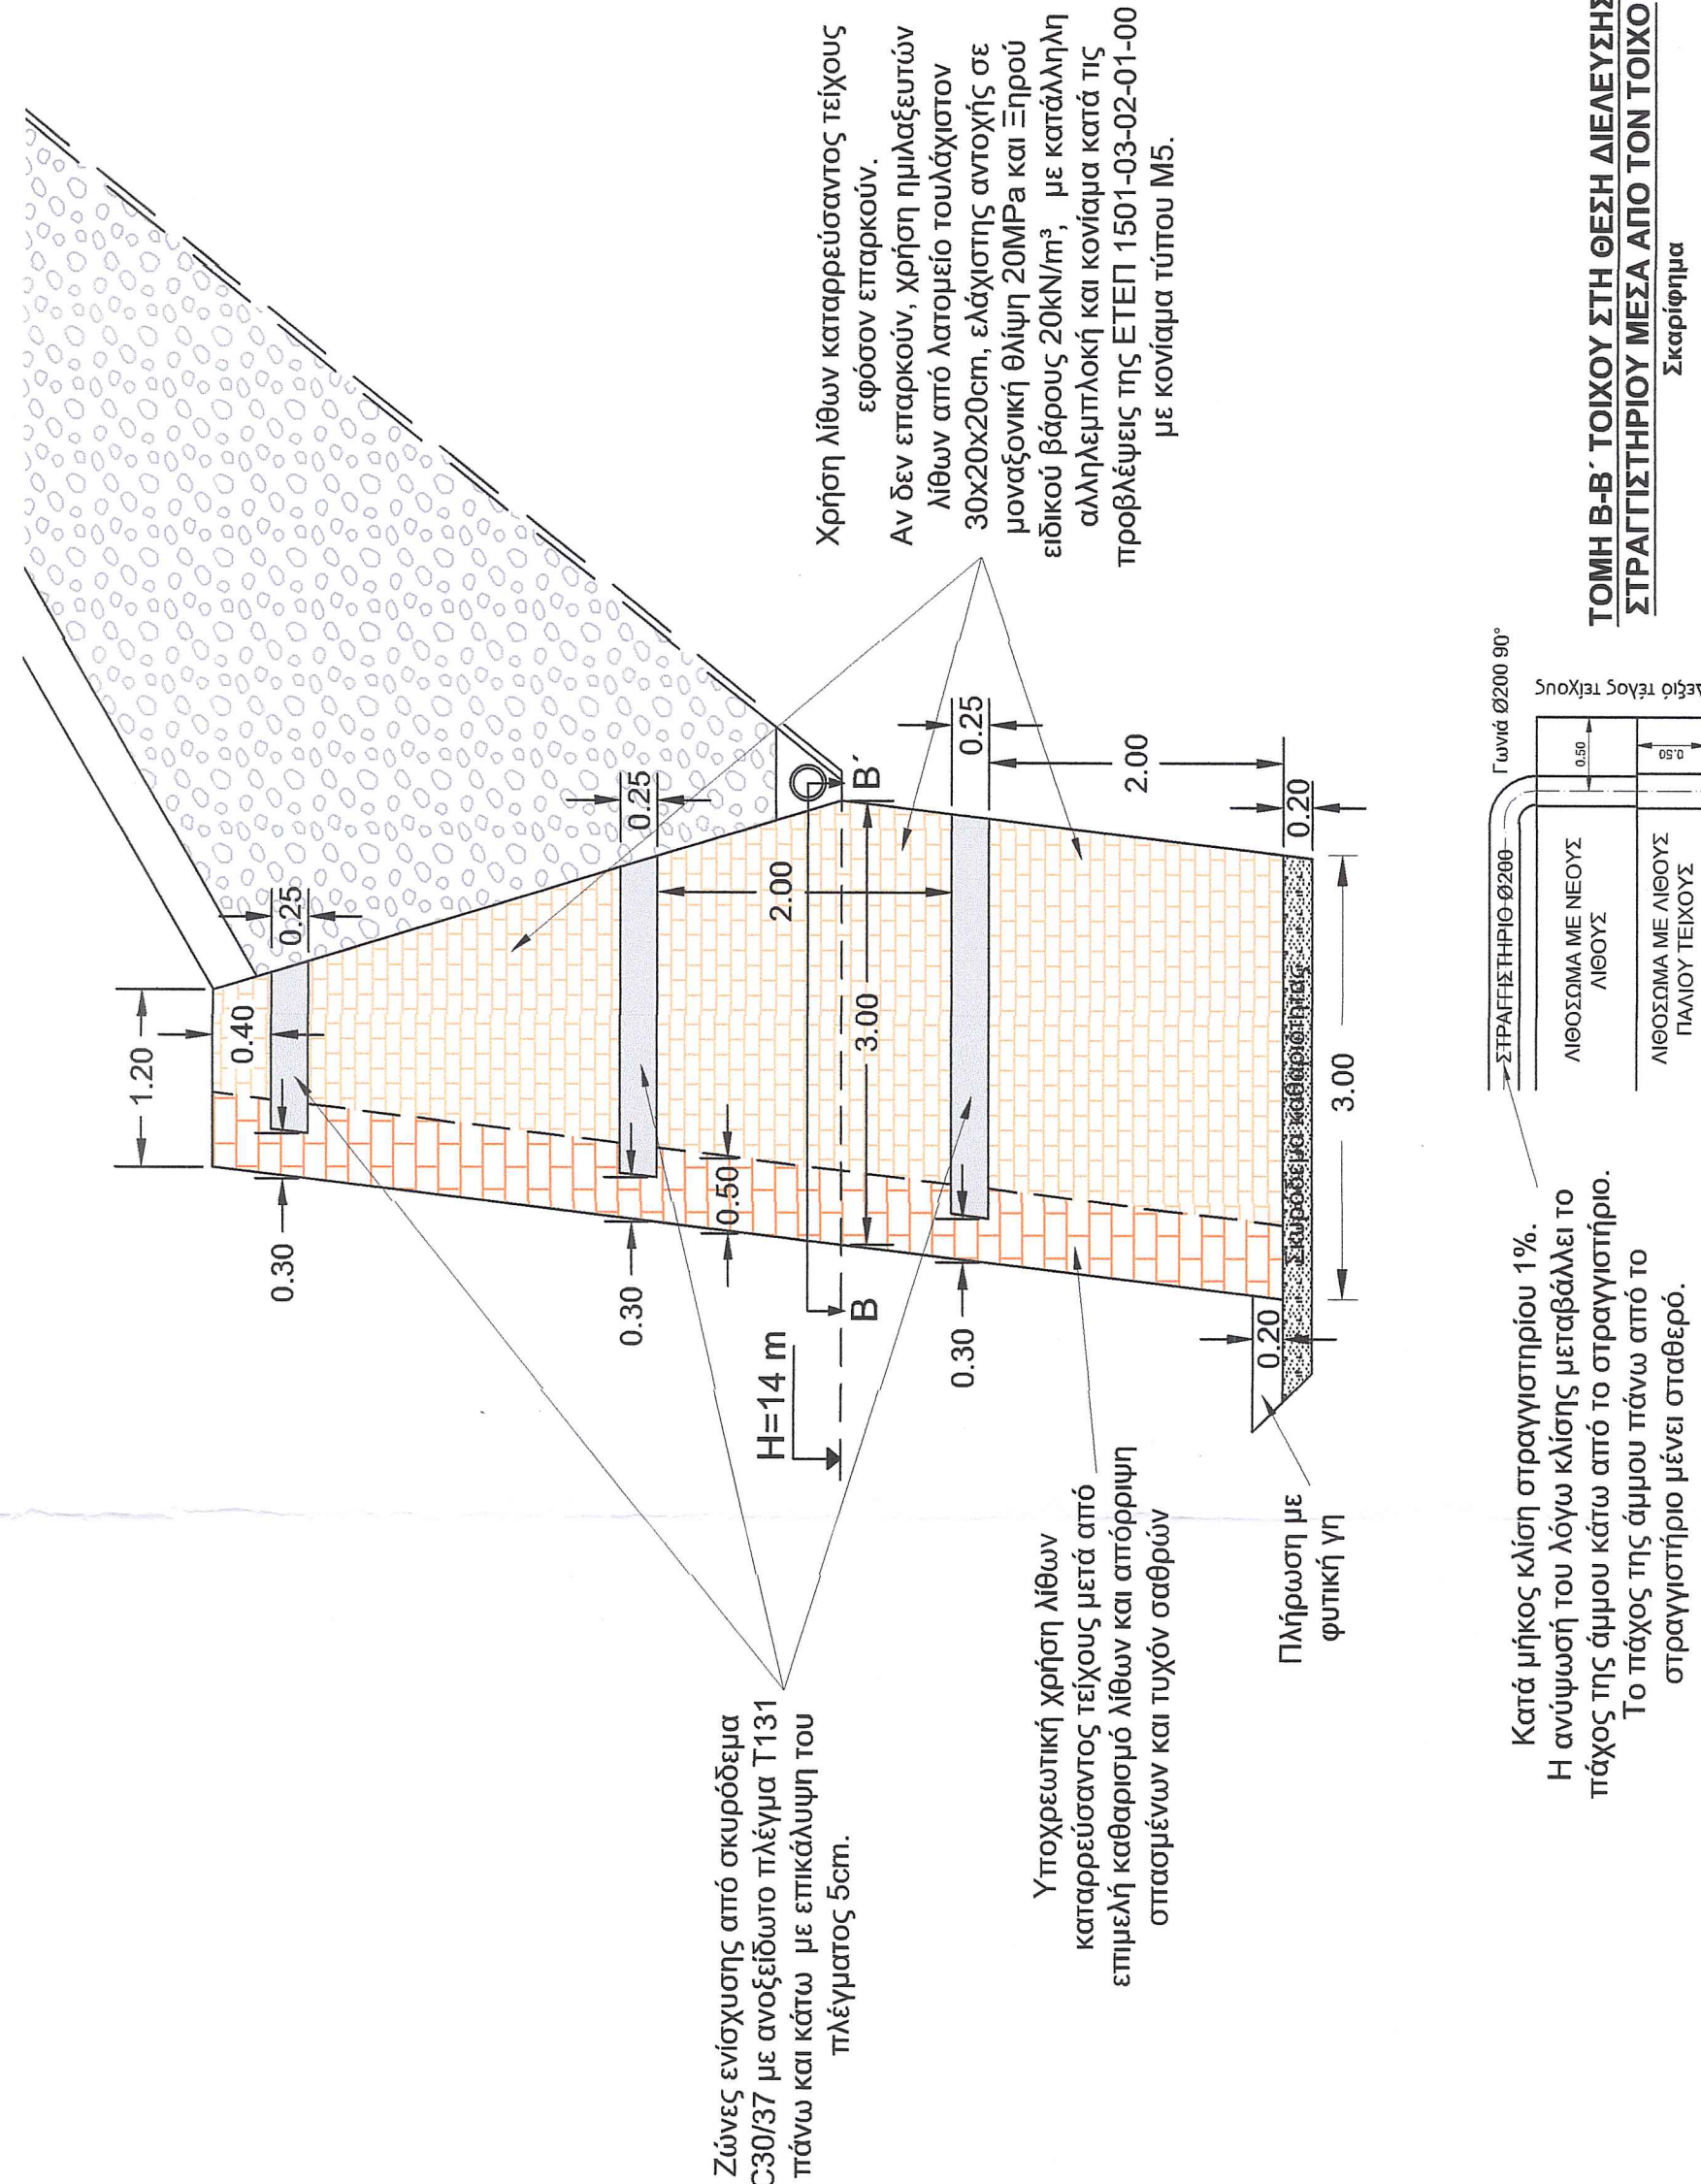
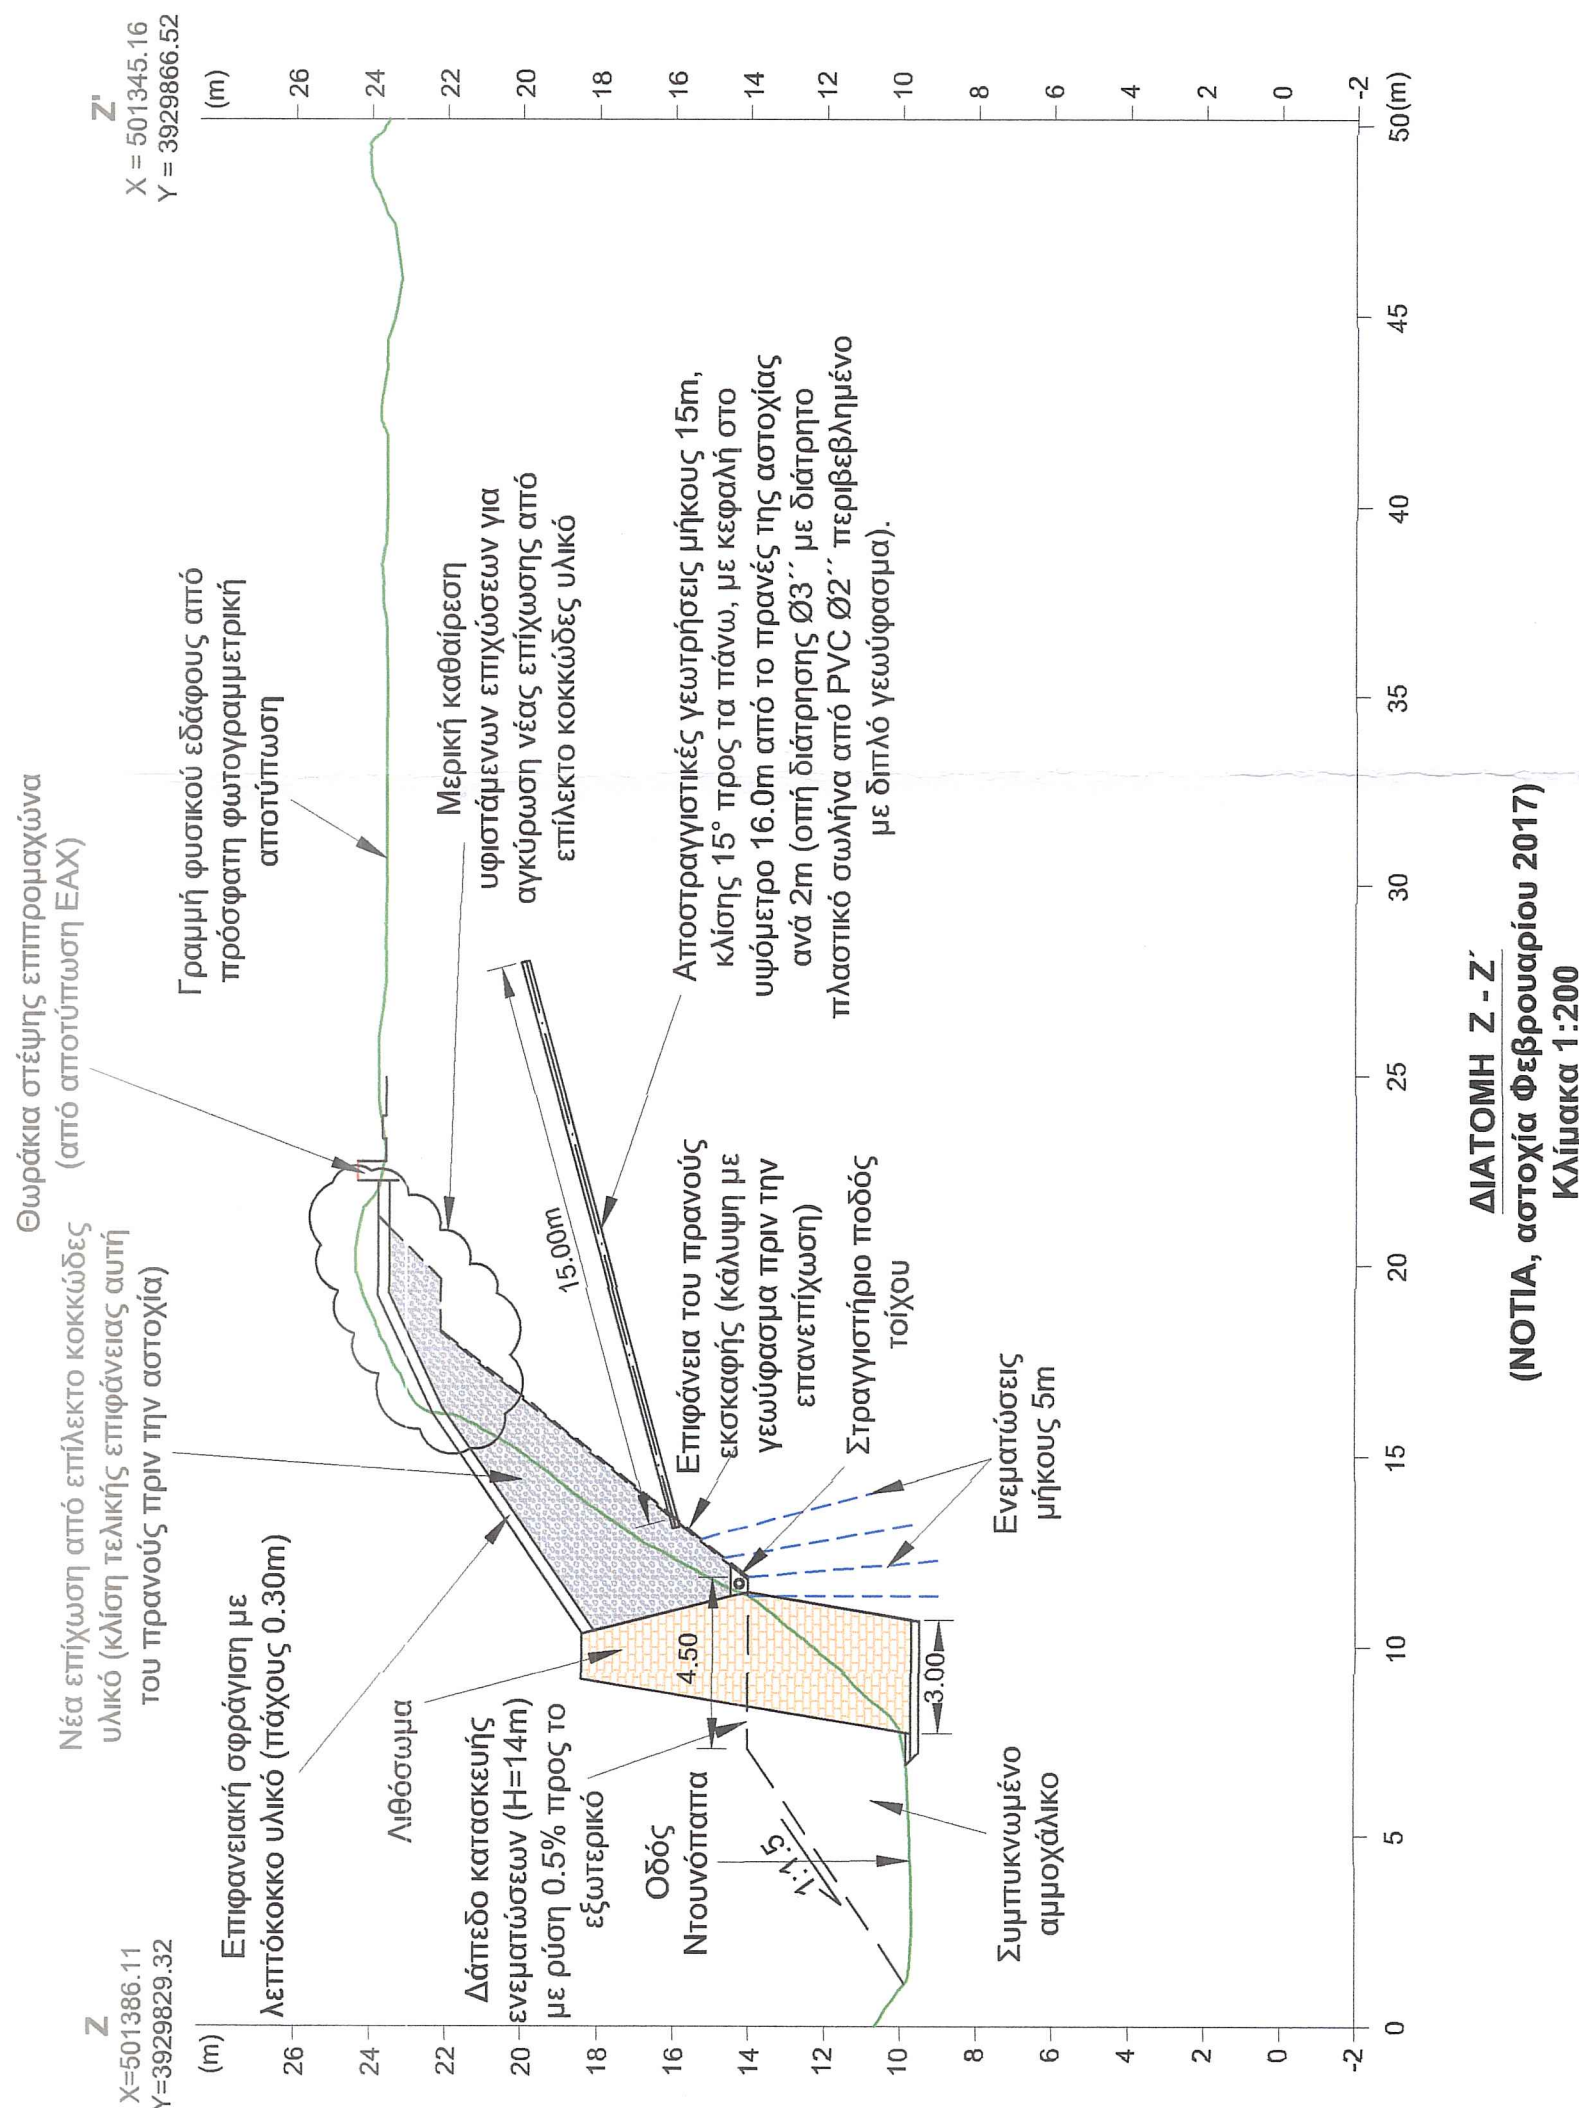
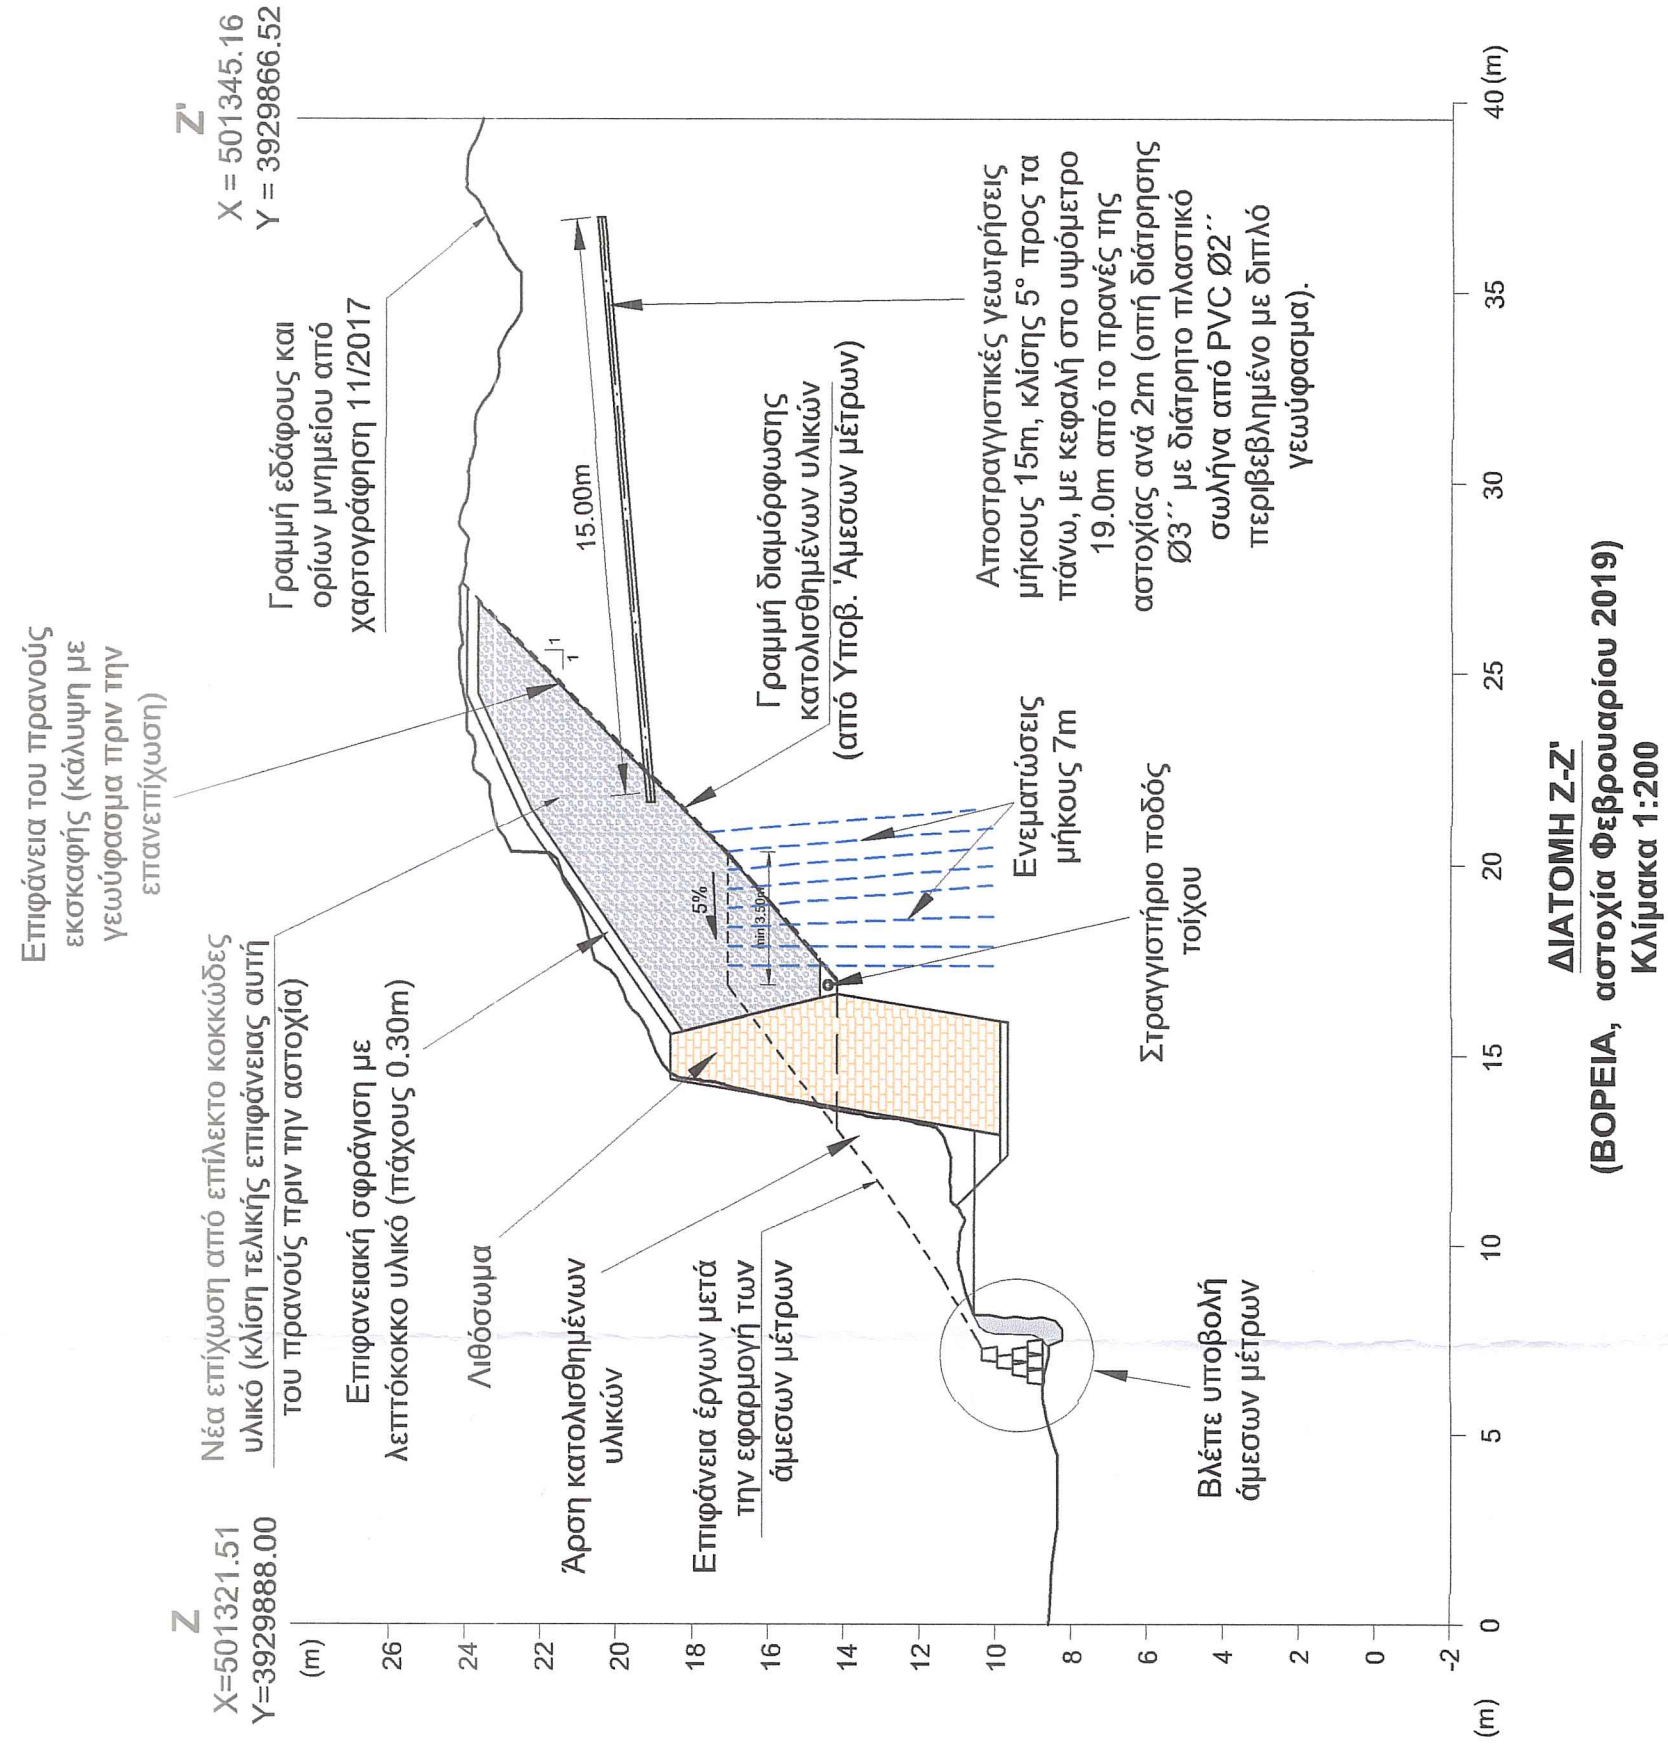



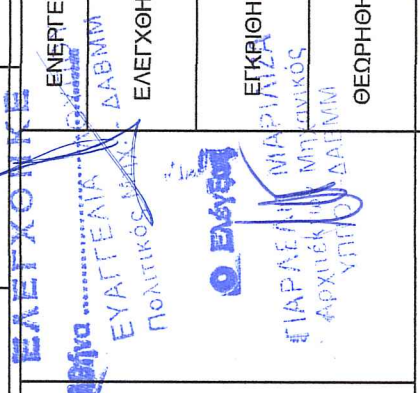


ΠΑΡΑΤΗΡΗΣΕΙΣ


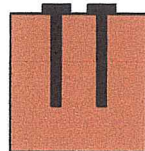

ΕΛΛΗΝΙΚΗ ΔΗΜΟΚΡΑΤΙΑ									
ΥΠΟΥΡΓΕΙΟ ΠΟΛΙΤΙΣΜΟΥ ΚΑΙ ΑΘΛΗΤΙΣΜΟΥ									
ΓΕΝΙΚΗ ΔΙΝΣΗ ΑΝΑΣΤΗΛΩΣΗΣ ΜΟΥΣΕΙΩΝ ΚΑΙ ΤΕΧΝΙΚΩΝ ΕΡΓΩΝ									
ΔΙΕΥΘΥΝΣΗ ΑΝΑΣΤΗΛΩΣΗΣ ΒΥΖΑΝΤΙΝΩΝ ΚΑΙ ΜΕΤΑΒΥΖΑΝΤΙΝΩΝ ΜΝΗΜΕΙΩΝ									
ΕΡΓΟ									
ΕΡΓΑΣΙΕΣ ΚΑΤΑΓΡΑΦΗΣ ΤΗΣ ΥΠΑΡΧΟΥΣΑΣ ΚΑΤΑΣΤΑΣΗΣ - ΕΡΜΗΝΕΙΑΣ ΤΗΣ ΠΑΘΟΛΟΓΙΑΣ ΚΑΙ ΜΕΤΡΑ ΑΝΤΙΜΕΤΩΠΙΣΗΣ ΓΙΑ ΤΗΝ ΑΡΧΗ ΕΤΙΜΟΡΡΟΠΙΑΣ ΤΟΥ ΣΥΝΟΛΟΥ ΤΟΥ ΕΠΙΠΡΟΒΛΕΠΟΜΕΝΟΥ ΤΟΥ ΑΓΙΟΥ ΔΗΜΗΤΡΙΟΥ ΣΤΗΝ ΠΛΑΙΑ ΠΟΛΗ ΧΑΛΚΙΔΑΣ									
ΜΕΛΕΤΗ									
ΕΚΘΕΣΗ ΤΕΛΙΚΗΣ ΛΥΣΗΣ ΑΝΤΙΜΕΤΩΠΙΣΗΣ ΓΙΑ ΟΛΟΚΛΗΡΟ ΤΟ ΜΝΗΜΕΙΟ ΜΕΤΑ ΠΡΟΜΕΤΡΗΣΕΩΝ, ΠΡΟΚΟΛΟΓΙΣΜΟΥ ΚΑΙ ΣΥΣΤΗΜΑΤΟΣ ΕΝΟΡΤΑΝΗΣ ΠΑΡΑΚΟΛΟΥΘΗΣΗΣ									
ΔΙΩΜΕΣ ΜΕ ΤΑ ΕΡΓΑ ΣΤΙΣ ΘΕΣΕΙΣ ΚΑΤΑΡΡΕΥΣΗΣ									
ΤΙΤΛΟΣ ΣΧΕΔΙΟΥ		ΚΩΔΙΚΑ	ΔΙΑΦΟΡΕΣ	ΑΡΙΘ. ΣΧΕΔΙΟΥ	005				
ΜΕΛΕΤΗΤΗΣ				ΑΡΙΘ. ΣΧΕΔΙΟΥ 9 - ΑΘΗΝΑ Τ.Π. 05 58 ΤΗΛ. 210 3222050 - FAX 210 3222050 Α.Φ.Μ. 95578181-Δ.Ο.Υ. Φ.Μ.Ε. ΑΘΗΝΑΣ ΑΡ. Μ.Α.Ε. 6578181-Δ.Ο.Υ. ΑΡ. Φ.Α.Κ. 67818 ΕΛΔΦΟΣ ΣΥΜΒΟΥΛΙΟ ΙΜ ΧΑΛΚΙΔΑΣ Υπογραφή 9, 105 58 Αθήνα, Τηλ 2103222050 Fax 2103224400 e-mail: arlma@eldfos.gr, www.eldfos.gr					
ΣΥΝΤΕΛΗ	ΗΜΕΡΟΜΗΝΙΑ	ΝΟΕΜΒΡΙΟΣ 2019	ΟΝΟΜΑ	ΥΠΟΓΡΑΦΕΣ	ΕΚΠΡΟΣΩΠΟΣ				
ΕΛΕΧΟΣ	ΝΟΕΜΒΡΙΟΣ 2019	ΝΟΕΜΒΡΙΟΣ 2019	Μ. ΜΠΑΡΔΑΝΗΣ		Σ. ΚΑΒΟΥΝΙΔΗΣ				
ΕΓΚΡΙΣΗ	ΝΟΕΜΒΡΙΟΣ 2019	ΝΟΕΜΒΡΙΟΣ 2019	Γ. ΝΤΟΥΝΙΑΣ		Τηλ. 2103222050				
		ΕΡΓΕΙΑ	ΘΕΣΗ	ΟΝΟΜΑΤΕΠΩΝΥΜΟ	ΗΜΕΡΟΜΗΝΙΑ	ΥΠΟΓΡΑΦΗ			
ΕΛΕΓΧΟΣ	ΕΛΕΓΧΘΗΚΕ	ΟΙ ΕΡΓΑΣΙΟΙ ΣΕΣ ΜΕΡΕΙΣ							
ΕΓΚΡΙΣΗ	ΕΓΚΡΙΘΗΚΕ	Ο ΠΡΟΣΤΑΔΕΙΝΟΣ							
ΕΓΚΡΙΣΗ	ΕΓΚΡΙΘΗΚΕ	Ο ΔΙΕΥΘΥΝΤΗΣ							
ΑΝΑΘΕΩΡΗΣΕΙΣ - ΠΕΡΙΓΡΑΦΗ									
ΝΑ	ΗΜΕΡΟΜΗΝΙΑ								
Α	ΝΟΕΜΒΡΙΟΣ 2019	Α' ΕΚΔΟΣΗ							