

ΠΑΡΑΤΗΡΗΣΕΙΣ

- Τα όργανα παρακολούθησης και οι τεχνικές προδιαγραφές τους περιγράφονται στο Τεύχος 1.
- Στη θέση Π1 διανοίγεται γεώτρηση βάθους 6m εντός της οποίας εγκαθίστανται δύο πιεζόμετρα δονούμενης χαροδής και άπληα από τη γεώτρηση διασώζεται ακέραιο βάθος 1m για την εγκατάσταση αισθητήρων μέτρησης υγρασίας και ατμοσφαιρικής πίεσης πόρων.
- Τα όργανα της θέσης Π1 εγκαθίστανται αμέσως μετά την απομάκρυνση της αντιρροδής στην αρχή της ράμπας. Τα κλινομέτρα εγκαθίστανται αμέσως μετά την ολοκλήρωση του συνόλου των έργων.
- Σχετιζόμενα σχέδια: 003, 004, 005, 006, 007 & 008.


ΥΠΟΜΝΗΜΑ



Δοξονικά αποκλινομέτρα (κλινομέτρα).



Θέση πιεζόμετρων δονούμενης χαροδής και εγκατάστασης αισθητήρων μέτρησης υγρασίας και ατμοσφαιρικής πίεσης πόρων

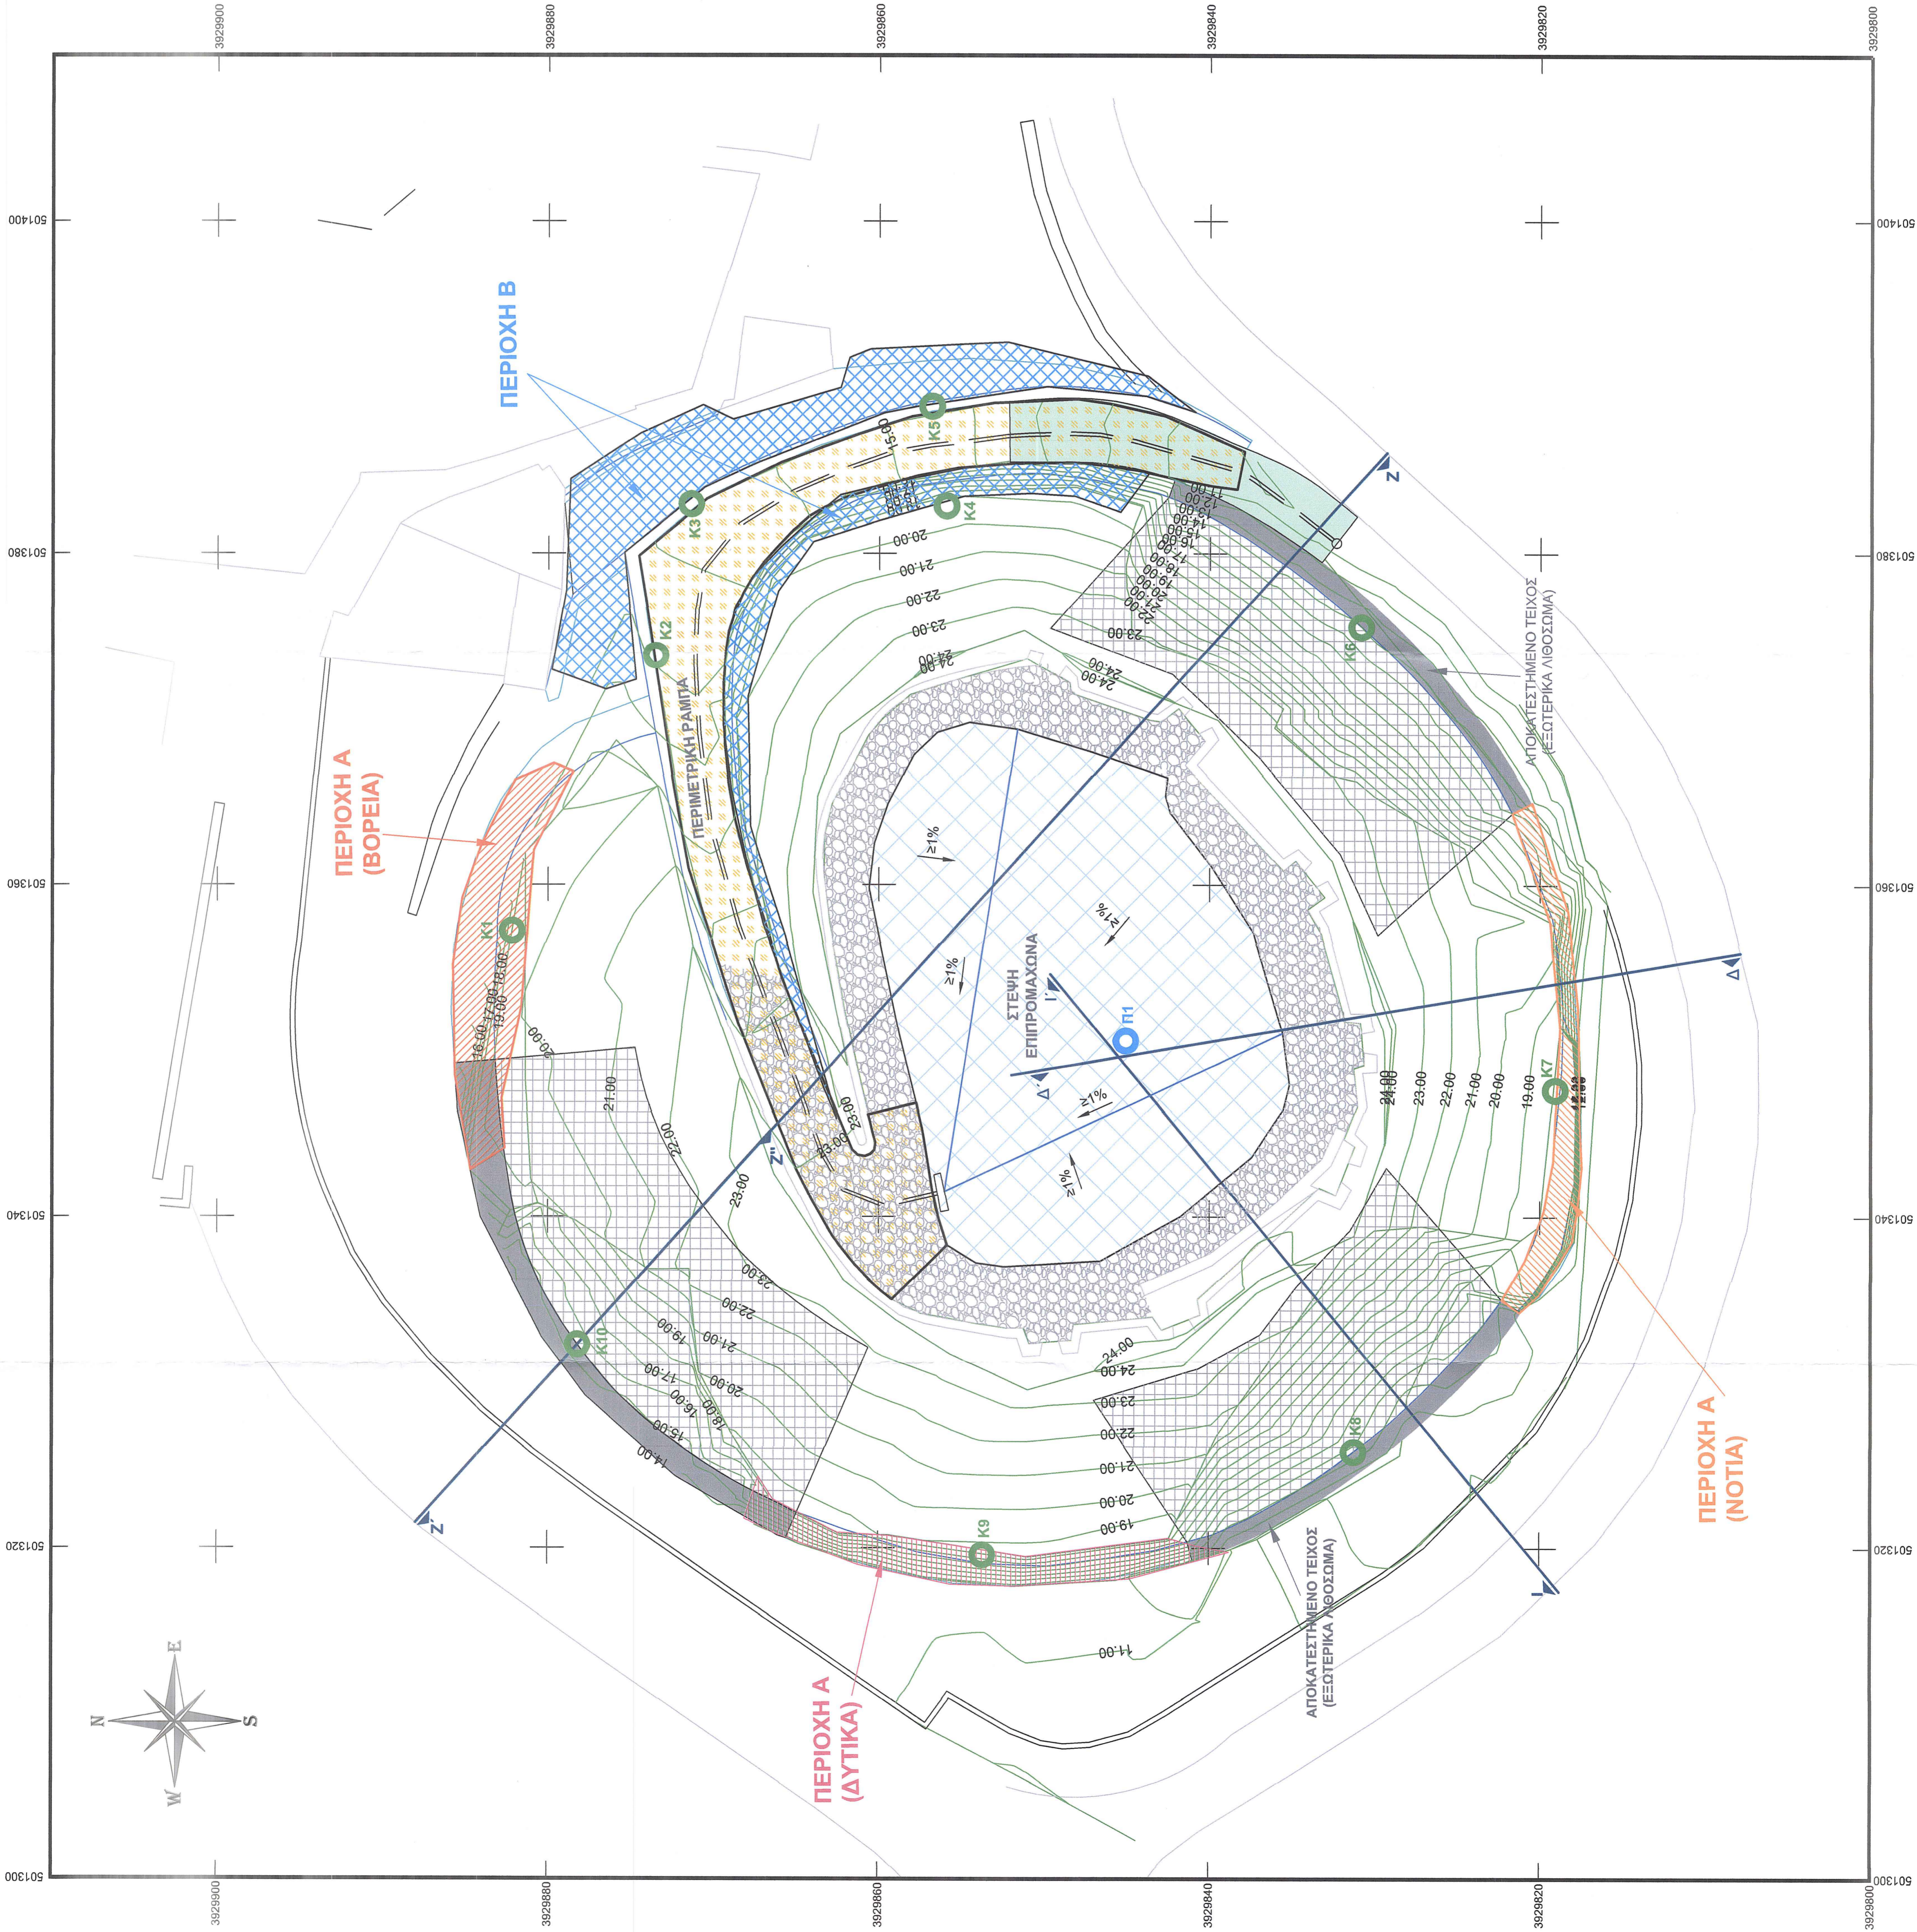

ΕΛΛΗΝΙΚΗ ΔΗΜΟΚΡΑΤΙΑ  
ΥΠΟΥΡΓΕΙΟ ΠΟΛΙΤΙΣΜΟΥ ΚΑΙ ΑΘΛΗΤΙΣΜΟΥ  
ΓΕΝΙΚΗ ΔΙΕΥΘΥΝΣΗ ΑΝΑΣΤΗΛΩΣΗΣ ΜΟΥΣΕΙΩΝ ΚΑΙ ΤΕΧΝΙΚΩΝ ΕΡΓΩΝ

ΔΙΕΥΘΥΝΣΗ ΑΝΑΣΤΗΛΩΣΗΣ ΒΥΖΑΝΤΙΝΩΝ ΚΑΙ  
ΜΕΤΑΒΥΖΑΝΤΙΝΩΝ ΜΝΗΜΕΙΩΝ


ΕΡΓΟ  
ΕΡΓΑΣΙΕΣ ΚΑΤΑΓΡΑΦΗΣ ΤΗΣ ΥΠΑΡΧΟΥΣΑΣ ΚΑΤΑΣΤΑΣΗΣ - ΕΡΜΗΝΕΙΑΣ ΤΗΣ  
ΠΑΘΟΛΟΓΙΑΣ ΚΑΙ ΜΕΤΡΑ ΑΝΤΙΜΕΤΩΠΙΣΗΣ ΓΙΑ ΤΗΝ ΑΡΣΗ ΕΤΟΙΜΟΡΡΟΠΙΑΣ ΤΟΥ  
ΣΥΝΟΛΟΥ ΤΟΥ ΕΠΙΠΡΟΜΑΧΩΝΑ ΤΟΥ ΑΓΙΟΥ ΔΗΜΗΤΡΙΟΥ ΣΤΗΝ ΠΛΑΙΑ ΠΟΛΗ ΧΑΛΩΝ

ΜΕΛΕΤΗ  
ΕΚΘΕΣΗ ΤΕΛΙΚΗΣ ΛΥΣΗΣ ΑΝΤΙΜΕΤΩΠΙΣΗΣ ΓΙΑ ΟΛΟΚΛΗΡΟ ΤΟ  
ΜΝΗΜΕΙΟ ΜΕΤΑ ΠΡΟΜΕΤΡΗΣΕΩΝ, ΠΡΟΫΠΟΛΟΓΙΣΜΟΥ ΚΑΙ  
ΣΥΣΤΗΜΑΤΟΣ ΕΝΟΡΓΑΝΗΣ ΠΑΡΑΚΟΛΟΥΘΗΣΗΣ


ΤΙΤΛΟΣ ΣΧΕΔΙΟΥ  
ΟΡΙΖΟΝΤΟΓΡΑΦΙΑ ΜΟΝΙΜΩΝ ΕΡΓΩΝ ΜΕ ΘΕΣΕΙΣ  
ΟΡΓΑΝΩΝ ΠΑΡΑΚΟΛΟΥΘΗΣΗΣ

ΚΑΙΜΑΚΑ  
1:200  
ΑΡΙΘ. ΣΧΕΔΙΟΥ  
009

ΜΕΛΕΤΗΤΗΣ

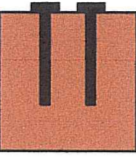

ΕΛΛΗΝΙΚΗ ΔΗΜΟΚΡΑΤΙΑ  
ΥΠΟΥΡΓΕΙΟ ΠΟΛΙΤΙΣΜΟΥ ΚΑΙ ΑΘΛΗΤΙΣΜΟΥ  
ΓΕΝΙΚΗ ΔΙΕΥΘΥΝΣΗ ΑΝΑΣΤΗΛΩΣΗΣ ΜΟΥΣΕΙΩΝ ΚΑΙ ΤΕΧΝΙΚΩΝ ΕΡΓΩΝ  
ΔΙΕΥΘΥΝΣΗ ΑΝΑΣΤΗΛΩΣΗΣ ΒΥΖΑΝΤΙΝΩΝ ΚΑΙ ΜΕΤΑΒΥΖΑΝΤΙΝΩΝ ΜΝΗΜΕΙΩΝ  
Υποδ/νση 9, 105 58 Αθήνα Τηλ: 2103222050 Fax: 2103221807  
e-mail: admin@edimts.gr, www.edimts.gr

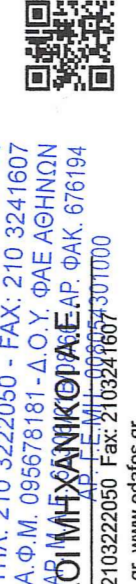

ΗΜΕΡΟΜΗΝΙΑ	ΟΝΟΜΑ	ΥΠΟΓΡΑΦΕΣ	ΕΚΠΡΟΣΩΠΟΣ
ΣΥΝΤΑΞΗ	ΝΟΕΜΒΡΙΟΣ 2019	Μ. ΜΠΑΡΔΑΛΗΣ	Σ. ΚΑΒΟΥΝΙΔΗΣ
ΕΛΕΓΧΟΣ	ΝΟΕΜΒΡΙΟΣ 2019	Σ. ΚΑΒΟΥΝΙΔΗΣ	Υποδ/νση 9, 10558, Τηλ. 2103222050
ΕΓΚΡΙΣΗ	ΝΟΕΜΒΡΙΟΣ 2019	Γ. ΝΤΟΥΝΙΑΣ	
ΕΝΕΡΓΕΙΑ	ΘΕΣΗ	ΟΝΟΜΑΤΕΠΩΝΥΜΟ	ΗΜΕΡΟΜΗΝΙΑ
ΕΛΕΓΧΟΣ	ΟΙ ΕΠΙΒΛΕΠΟΥΣΕΣ ΜΗΧΑΝΙΚΟΙ		
ΕΓΚΡΙΣΗ	Ο ΠΡΟΪΣΤΑΜΕΝΟΣ		
ΒΕΒΑΙΩΣΗ	Ο ΔΙΕΥΘΥΝΤΗΣ		
ΕΥΑΓΓΕΛΙΑ ΚΑΡΑΥΑΝΗ	ΕΥΑΓΓΕΛΙΑ ΚΑΡΑΥΑΝΗ	ΕΥΑΓΓΕΛΙΑ ΚΑΡΑΥΑΝΗ	ΕΥΑΓΓΕΛΙΑ ΚΑΡΑΥΑΝΗ
ΠΑΡΑΤΗΡΗΣΕΙΣ	ΠΑΡΑΤΗΡΗΣΕΙΣ	ΠΑΡΑΤΗΡΗΣΕΙΣ	ΠΑΡΑΤΗΡΗΣΕΙΣ
ΑΔΑ	ΗΜΕΡΟΜΗΝΙΑ	ΑΝΑΘΕΩΡΗΣΗ	ΠΕΡΙΦΟΡΑ
Α	ΝΟΕΜΒΡΙΟΣ 2019	Α' ΕΚΔΟΣΗ	