
 
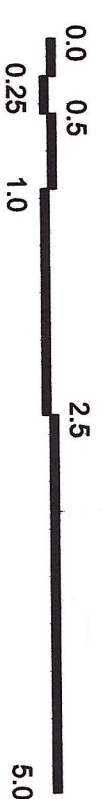


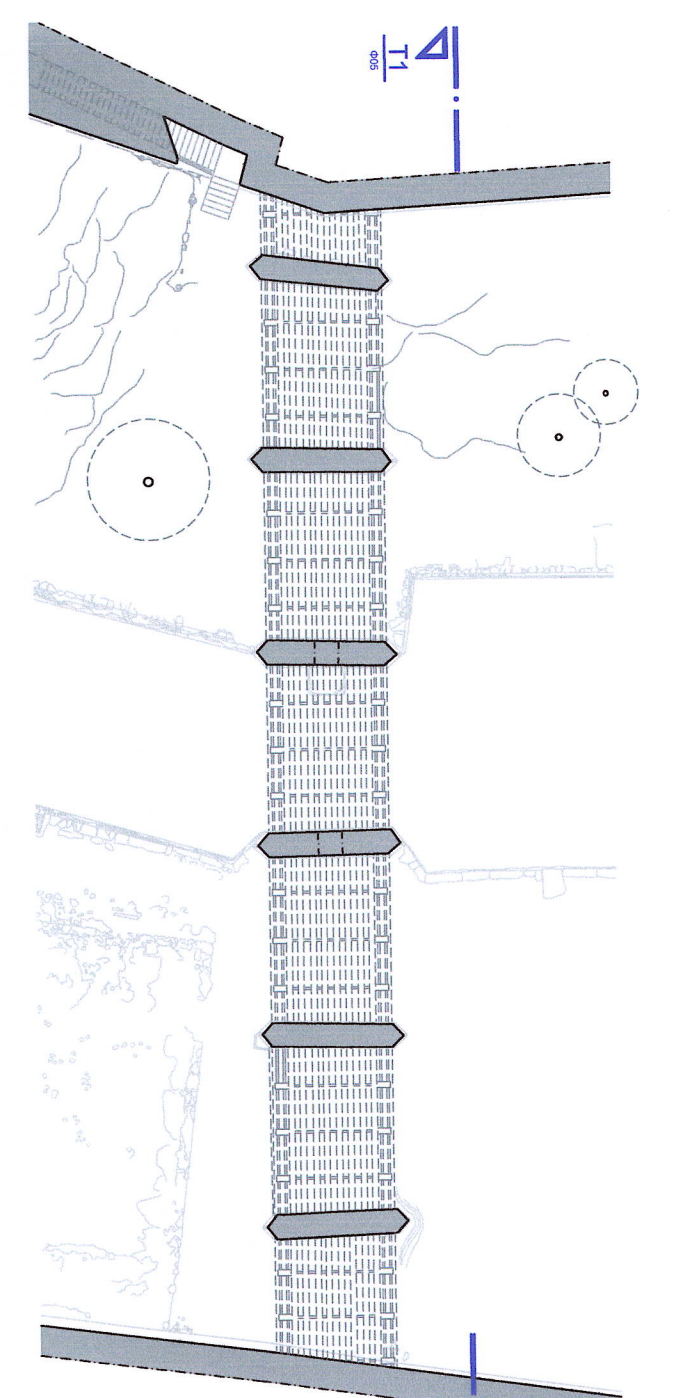

TOMH 1-1, BOPEIA OYH-

[illegible][illegible]

7
ΜΕΣΣΑ ΙΩΑΝΝΗΣ
ΑΠΟΤΕΚΤΟΝ ΜΗΧΑΝΙΚΟΣ.

ΕΠΙΧΕΙΡΗΣΙΑΚΟ ΠΡΟΓΡΑΜΜΑ
ΕΚΚΛΗΣΙΑΣΤΙΚΗ ΚΑΙ ΠΑΙΣΤΕΥΣΗ
ΕΥΡΩΠΑΪΚΗ ΕΝΩΣΗ

1 : 50
APPROXIMATE
A 3005
HIERONYMA
IOVINOE 2025
AMMERPHITE
1 2 3
APPROXIMATE WEALTH

[illegible]