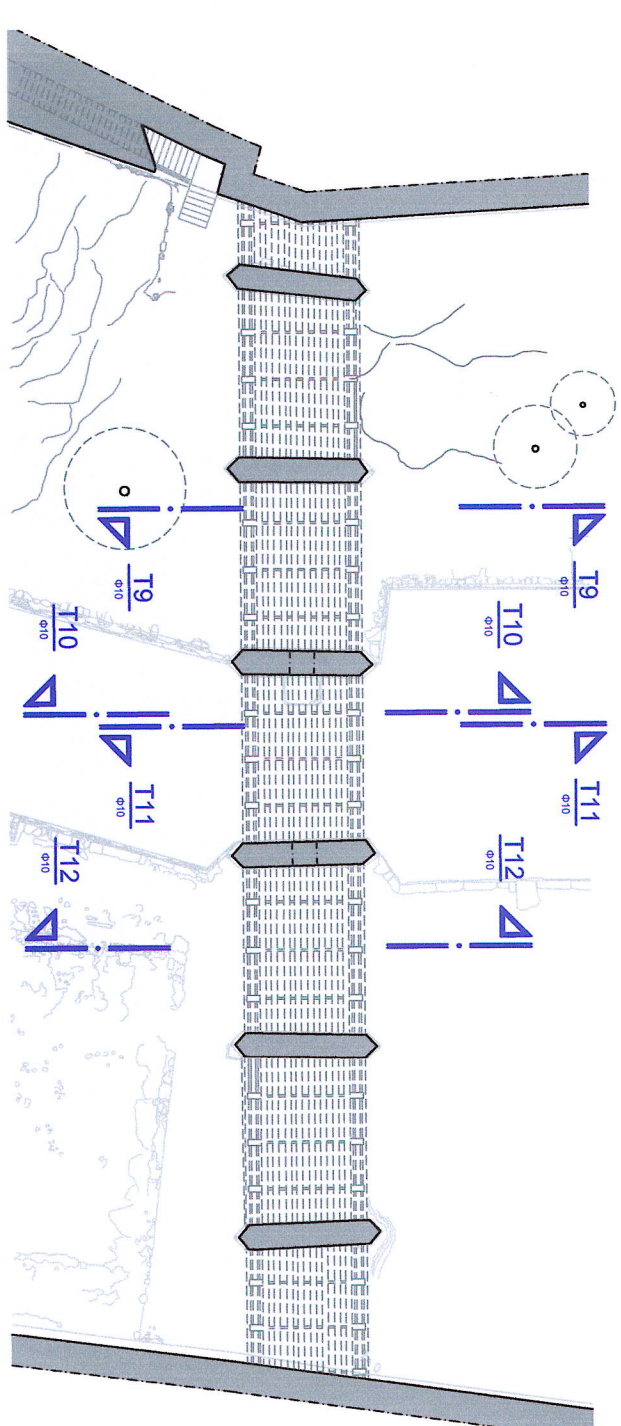
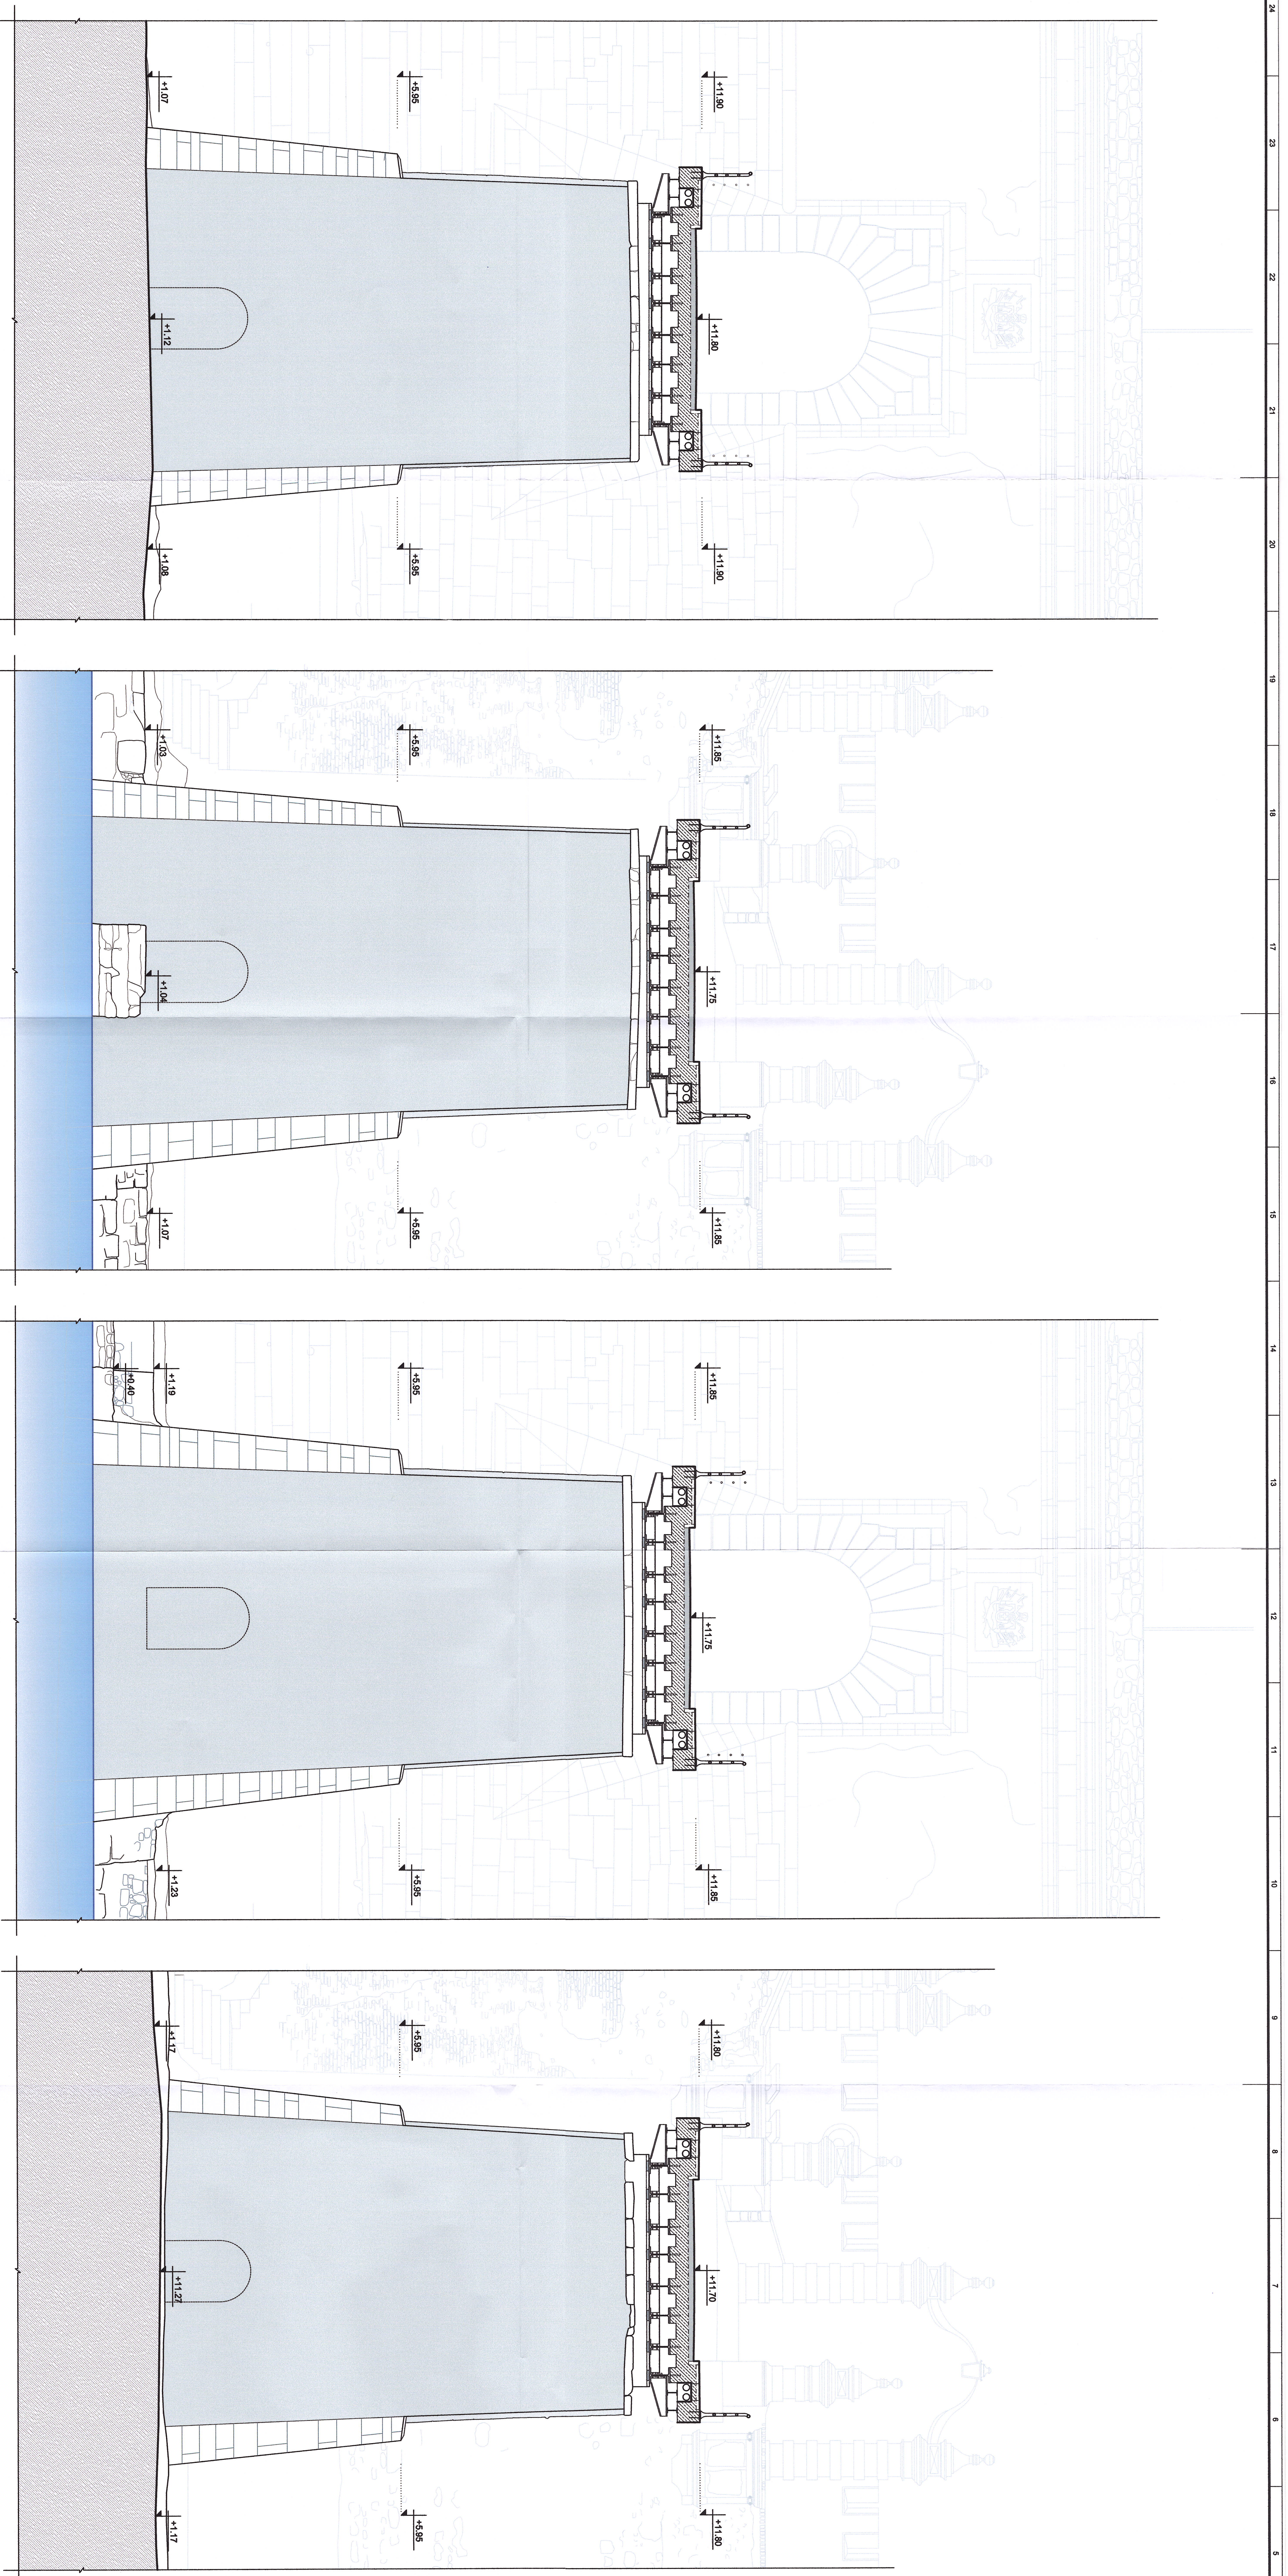


THEMISTOKLIS VLACHOULIS
02/06/2026 18:16

[illegible]











ΕΛΕΓΧΘΗΚΕ
ΑΘΗΝΑ
Ο ΕΛΕΓΓΑΣ

ΜΕΤΑΣΤΑΘΑΝΑΚΗΣ
ΑΓΓΕΛΟΣ ΜΑΥΡΟΠΟΥΛΟΣ

ΕΡΓΟΔΟΤΗΣ



ΥΠΟΥΡΓΕΙΟ ΠΟΛΙΤΙΣΜΟΥ



ΕΡΓΟ

ΕΚΠΟΝΗΣΗ ΑΡΧΙΤΕΚΤΟΝΙΚΗΣ ΜΕΛΕΤΗΣ


A 3010
ΗΜΕΡΟΜΗΝΙΑ
ΙΟΥΝΙΟΣ 2025
ΑΝΑΘΕΤΗΣ

ΑΡΧΙΤΕΚΤΟΝΙΚΗ ΜΕΛΕΤΗ
ΣΥΝΕΡΓΑΤΕΣ ΑΡΧΙΤΕΚΤΟΝΕΙΣ
Αντώνιος Κιόπουδς
Κωνσταντίνος Σπυριδίου


ΚΩΝ/ΝΟΣ Ν. ΠΑΓΚΟΥΣ
ΑΡΧΙΤΕΚΤΟΝ ΜΗΧΑΝΙΚΟΣ Ε.Π.
ΜΕΛΟΣ Τ.Ε.Ε.Τ.Α.Π. ΑΥΤΟΔΙΟΥ: 7
ΕΠΙΧΕΙΡΗΣΙΑΚΟ 12, Τ.Κ. 11522 ΑΘΗΝΑ - ΤΗΛ: 210 71
