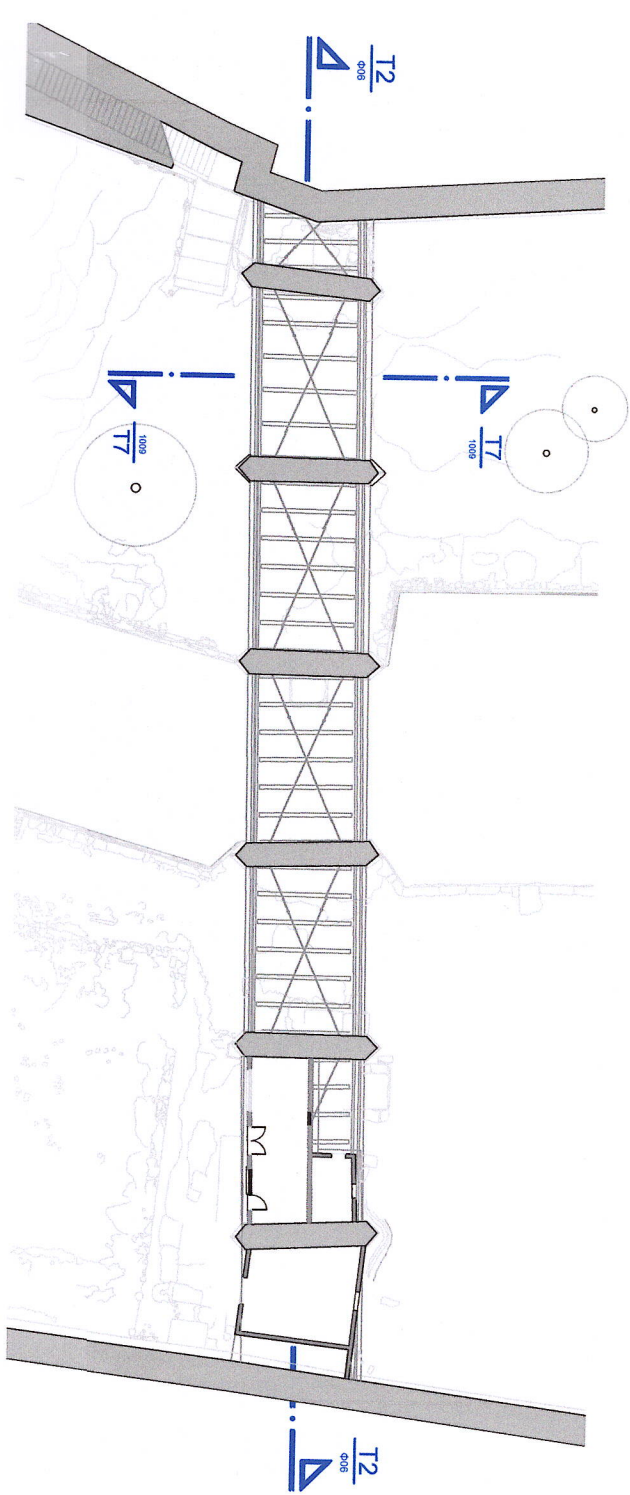
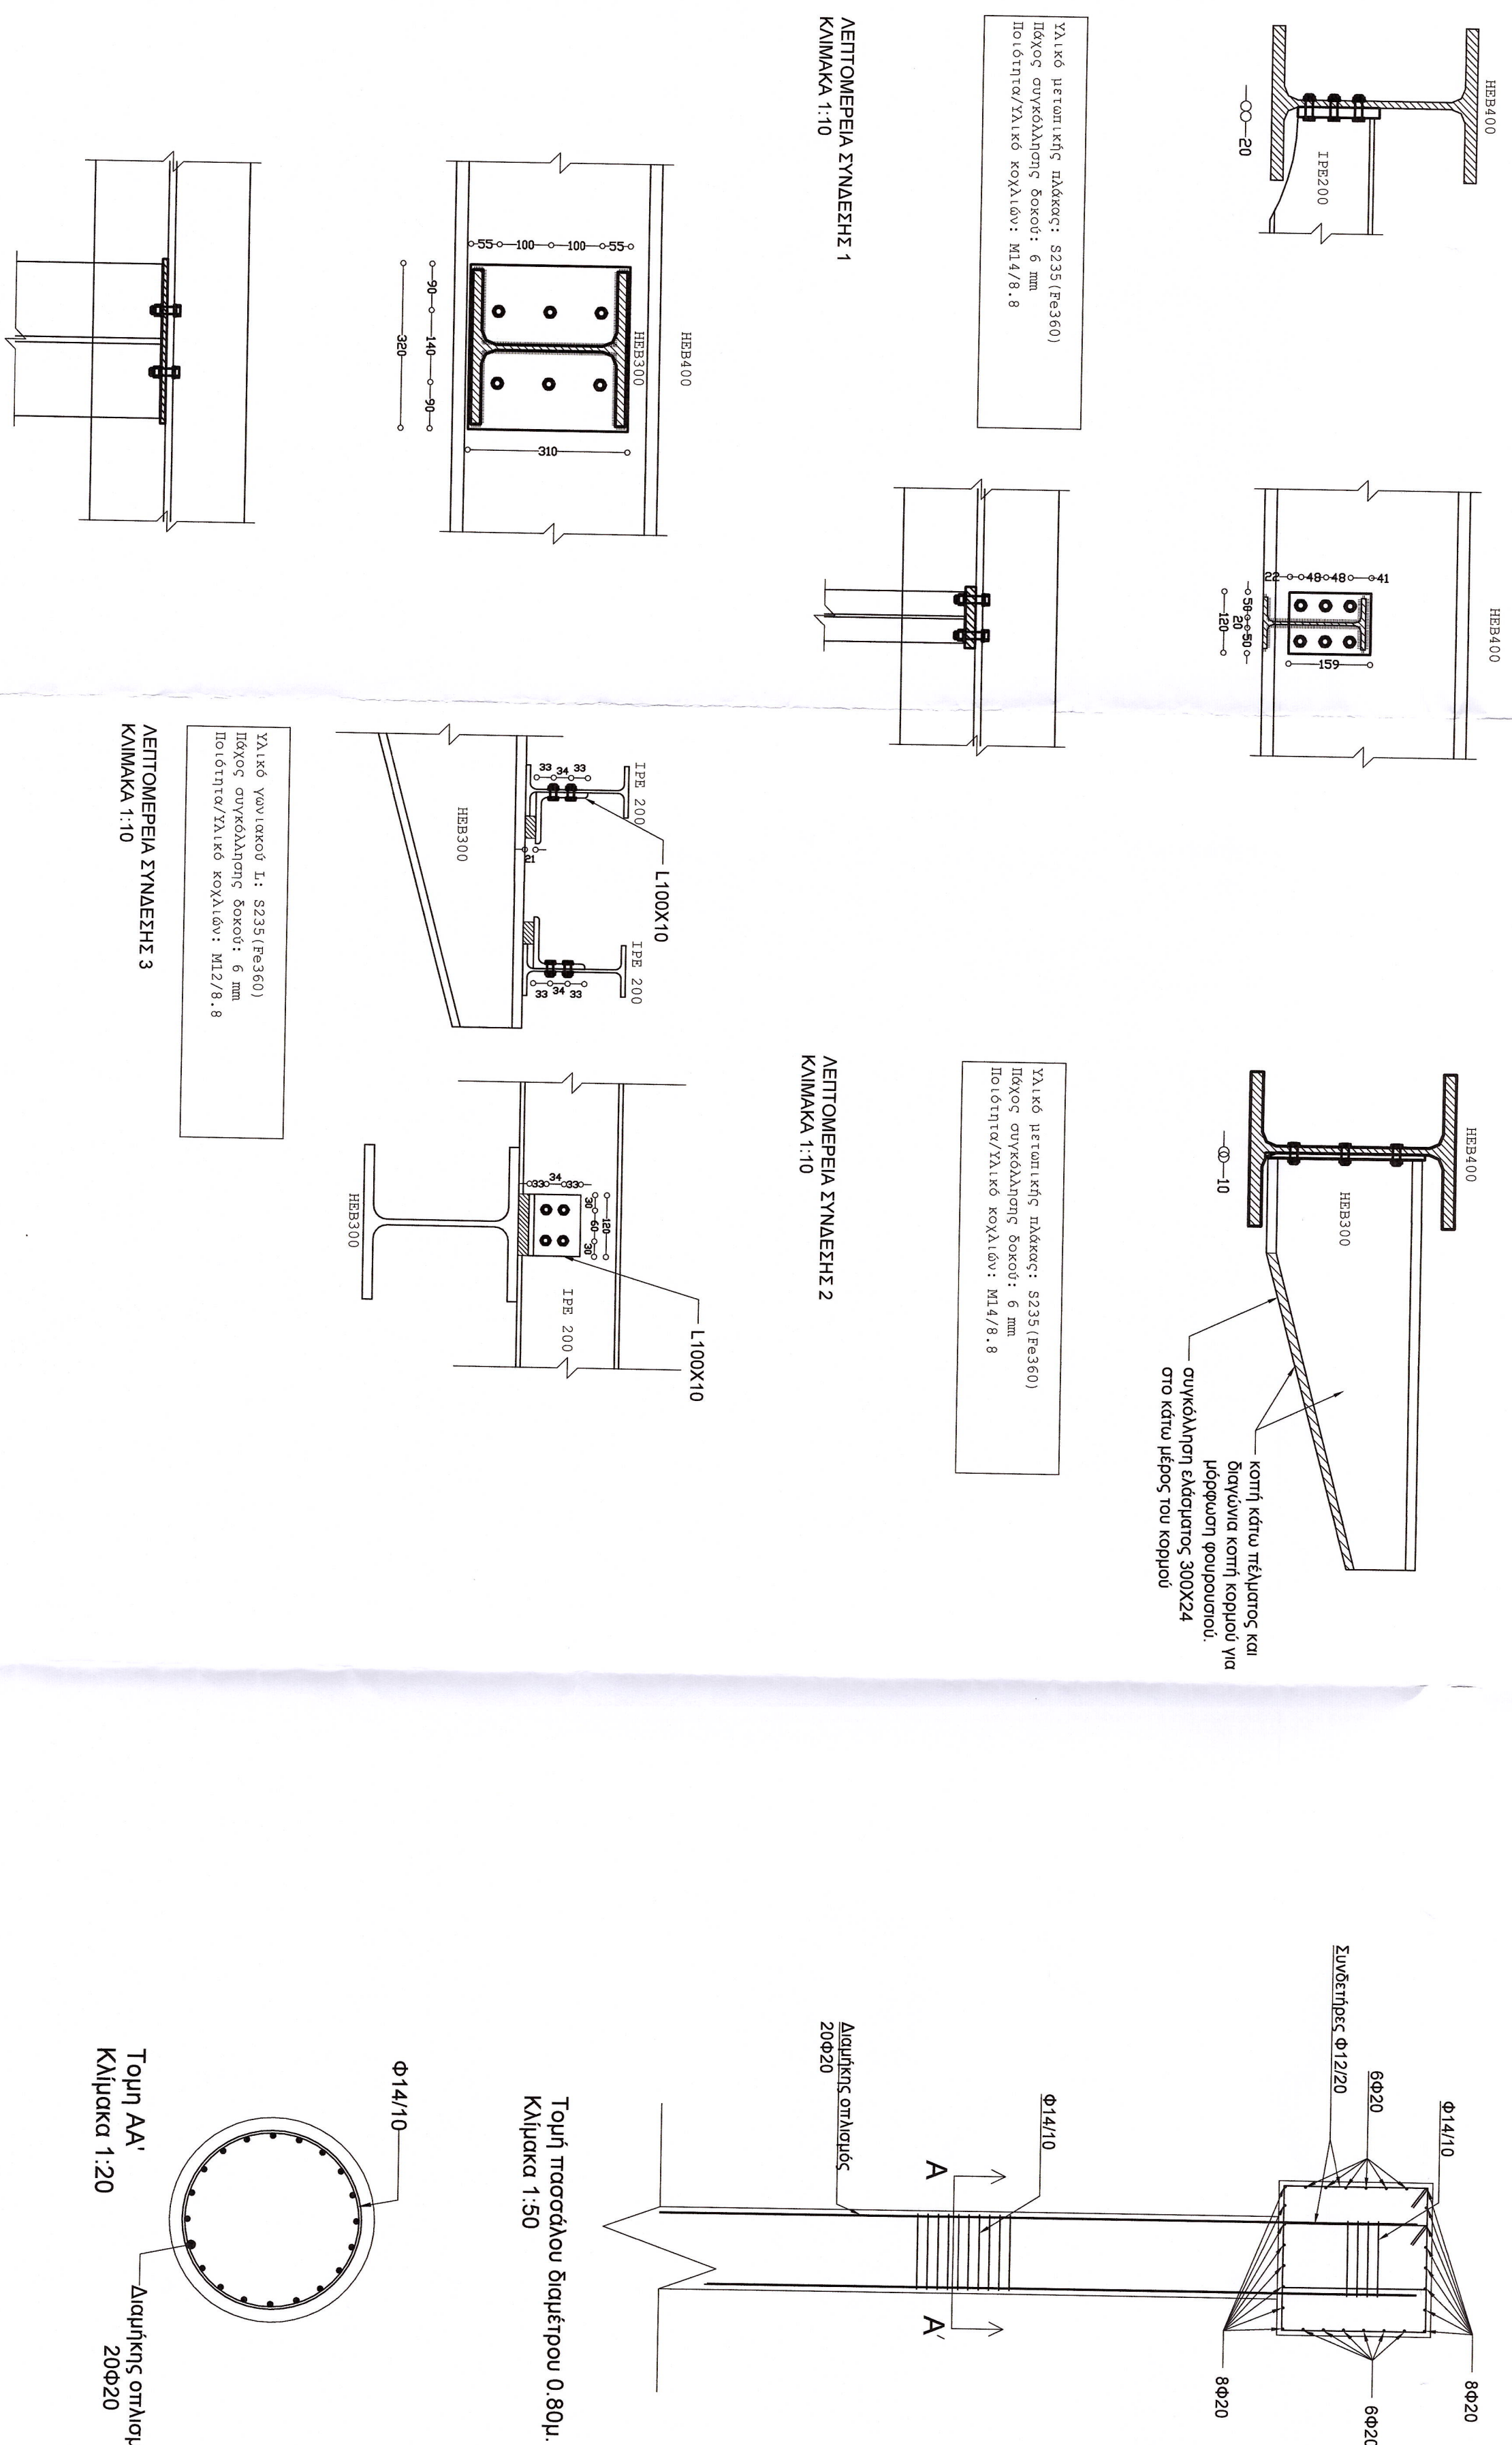
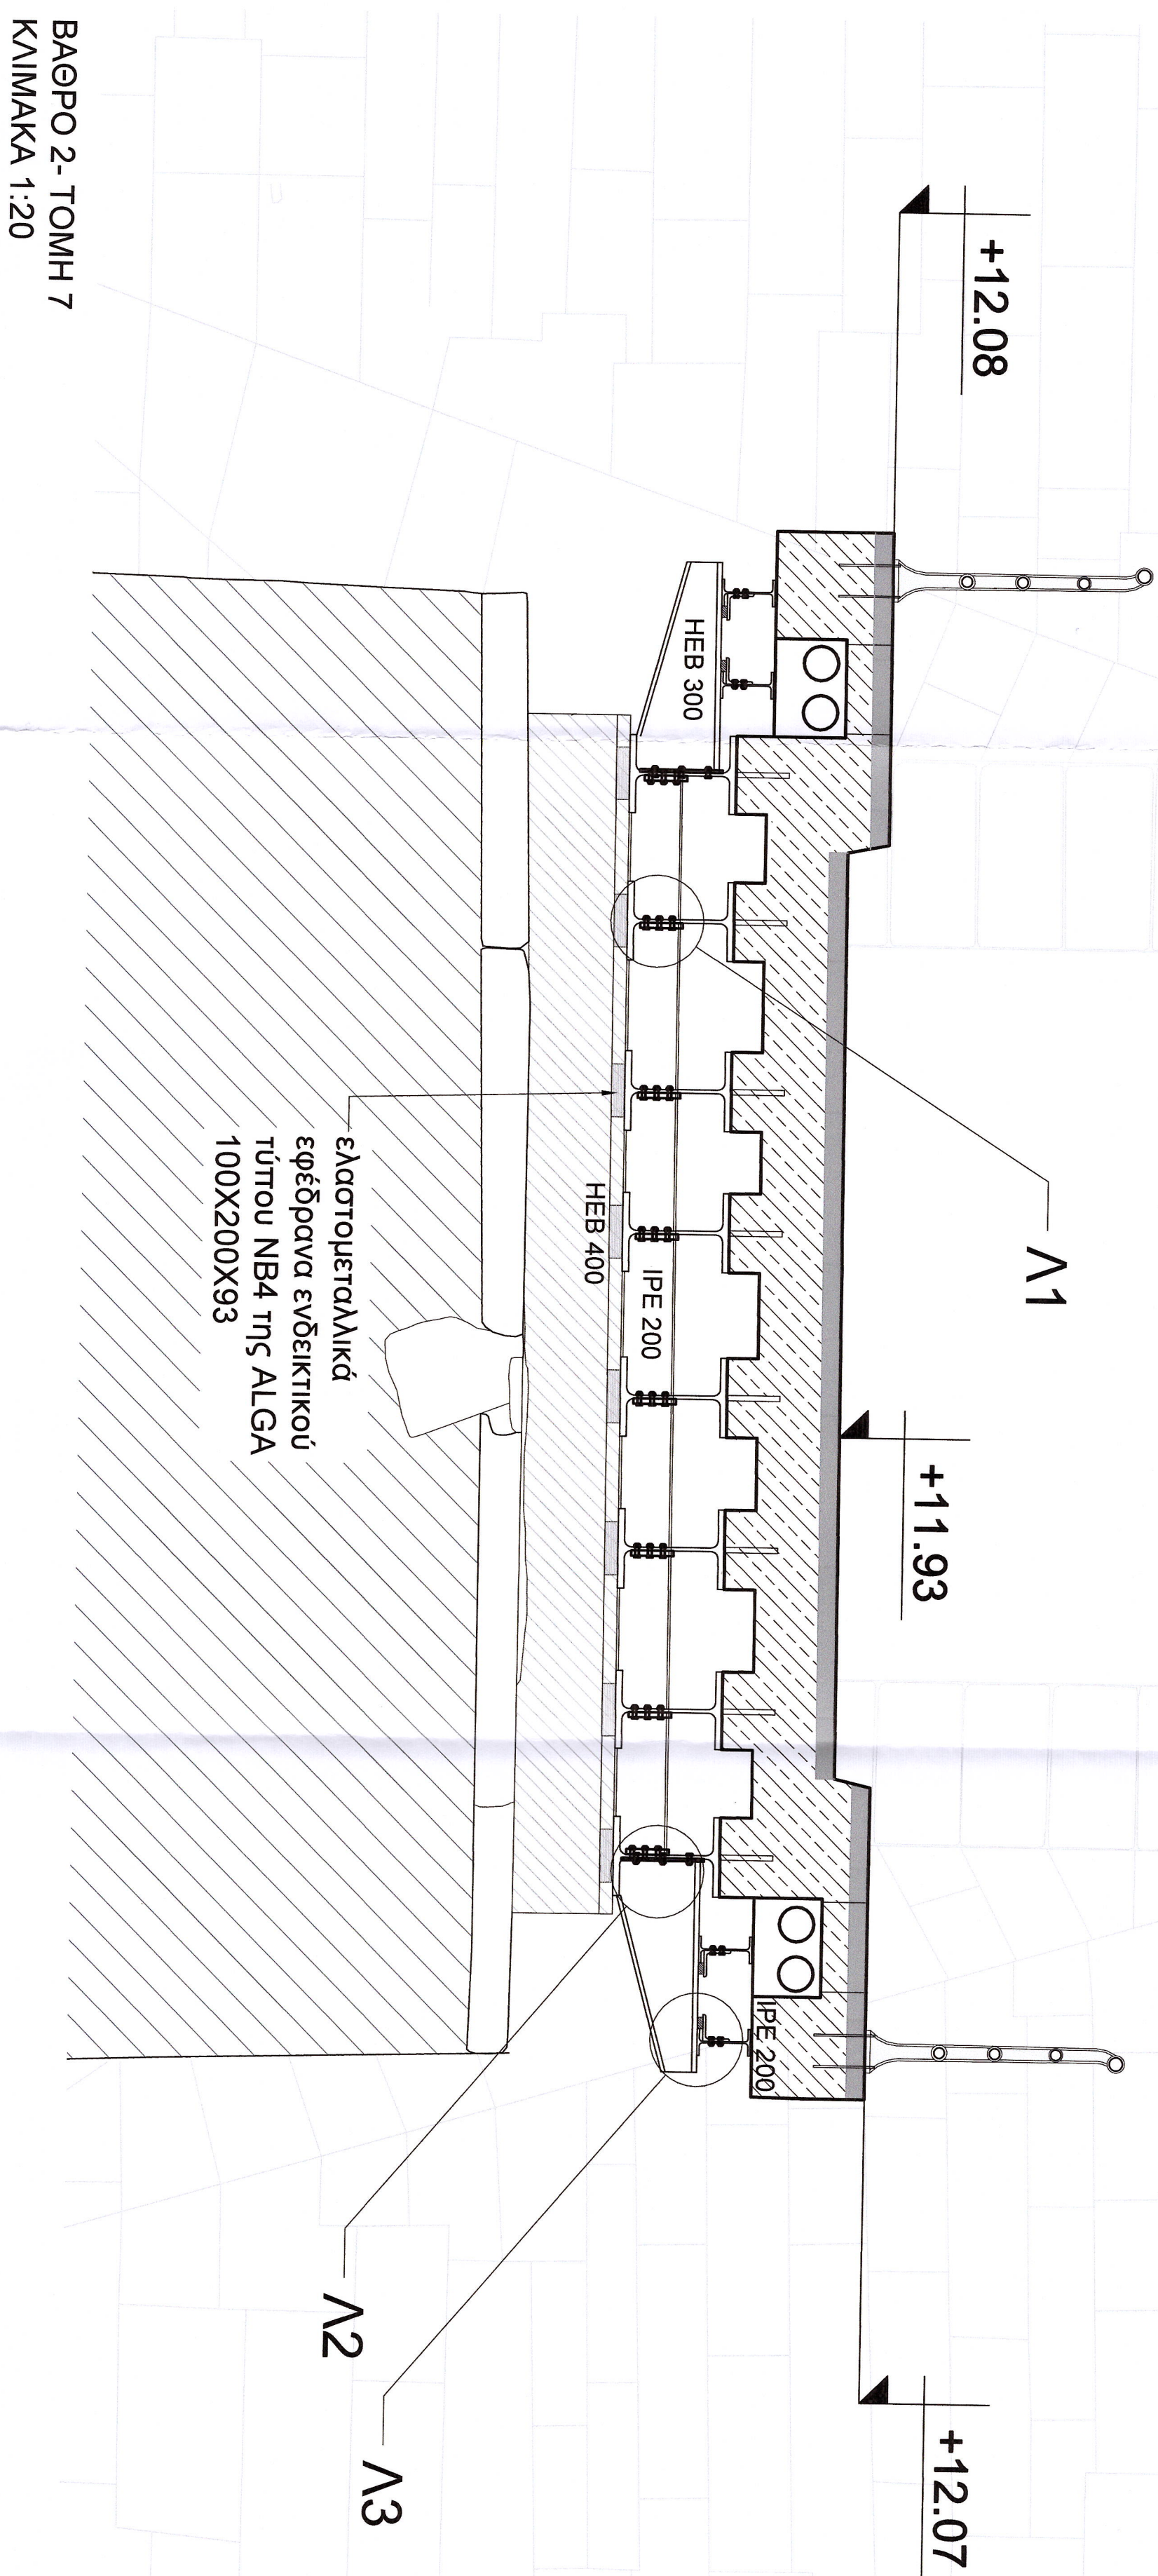


THEMISTOKLIS VLACHOULIS
04/06/2026 16:09

[illegible]

ΠΑΡΑΔΟΧΕΣ

ΦΟΡΤΙΑ - ΦΟΡΤΙΣΕΙΣ

- Συστατικά ήπιων αεροδιαμεταφορέων και ερμητισμός κατά EC-1
- Συστατικά επιβάρυνσης κατά DIN 1072 /1985
- Οριοθέτηση μεταβολής θερμοκρασίας κατά EC-1
- Διαφορά θερμοκρασίας μεταξύ άνω-κάτω πέλματος φορέα κατά EC-1

ΣΕΙΣΜΙΚΑ ΔΕΔΟΜΕΝΑ

Κατά ΕC-8

Z2

$$\sigma_0 = \frac{A_0}{A} = 0,24$$
$$\gamma_1 = 1,00$$
$$\gamma_2 = 1,00$$
$$\phi_y = \phi_y = \phi_z = 1,50$$

Κριτήριο αξιόμησης :

- Σύνολο επιτοκιοποιήσιμων σχεδιασμών :
- Δύση απαιτήσιμης επενδύσιμότητας :
- Αποτέλεσμα εδαφική επιτάχυνση :
- Συντελεστής σπουδαιότητας :
- Συντελεστής βελτιστοποίησης :
- Συντελεστής σπουδαιότητας συμπεριφοράς :
- Κριτήριο αξιόμησης :

ΥΛΙΚΑ ΚΑΤΑΣΚΕΥΗΣ

- Σκυρόδεμα καθαριότητας, γαργαλιόδεμα ρύσεων :

- Η Ελλάδα καταστρώματος
ΧΑΛΥΒΕΣ

- B500C : Χαλαροί οπλισμοί
- ΕΠΙΚΑΛΥΨΗ ΟΠΛΙΣΜΩΝ
- Πλάκα καταστρώματος

- ΙΙ Ιακωβ καταστρώματος

4 EK.

- Νέος Κανονισμός Εγκυκλοπαιδικών Χανδράβων ΚΤΥ 2008 (ΦΕΚ 14/6/Β/17.07.2008 και ΦΕΚ 21/3/Β/13.10.2008)
- EN 206-1 Σκυρόδεμα - Μέρος 1: Προδιαγραφές, επιδόσεις, παραγωγή και συμπεριφορά
- EN 10080 (ΕΛΟΤ 1421-1): Χάλυβας εγκλωβιστός οπλισμός - Συμπεριφορά χανδράς - Μέρος 1: Γενικές οριοντίσεις
- ΕΛΟΤ 1421-3: Χάλυβας οπλισμού οπλισμού - Συμπεριφορά χανδράς - Μέρος 3 : Έγκριση Κανονισμός B500C
- EN 13670-1: Επιδόσεις κανονιστικού σκυοπλυσμού από οπλισμό
- DIN 1072/1985: Road and Foot Bridges - Design Loads

[illegible]