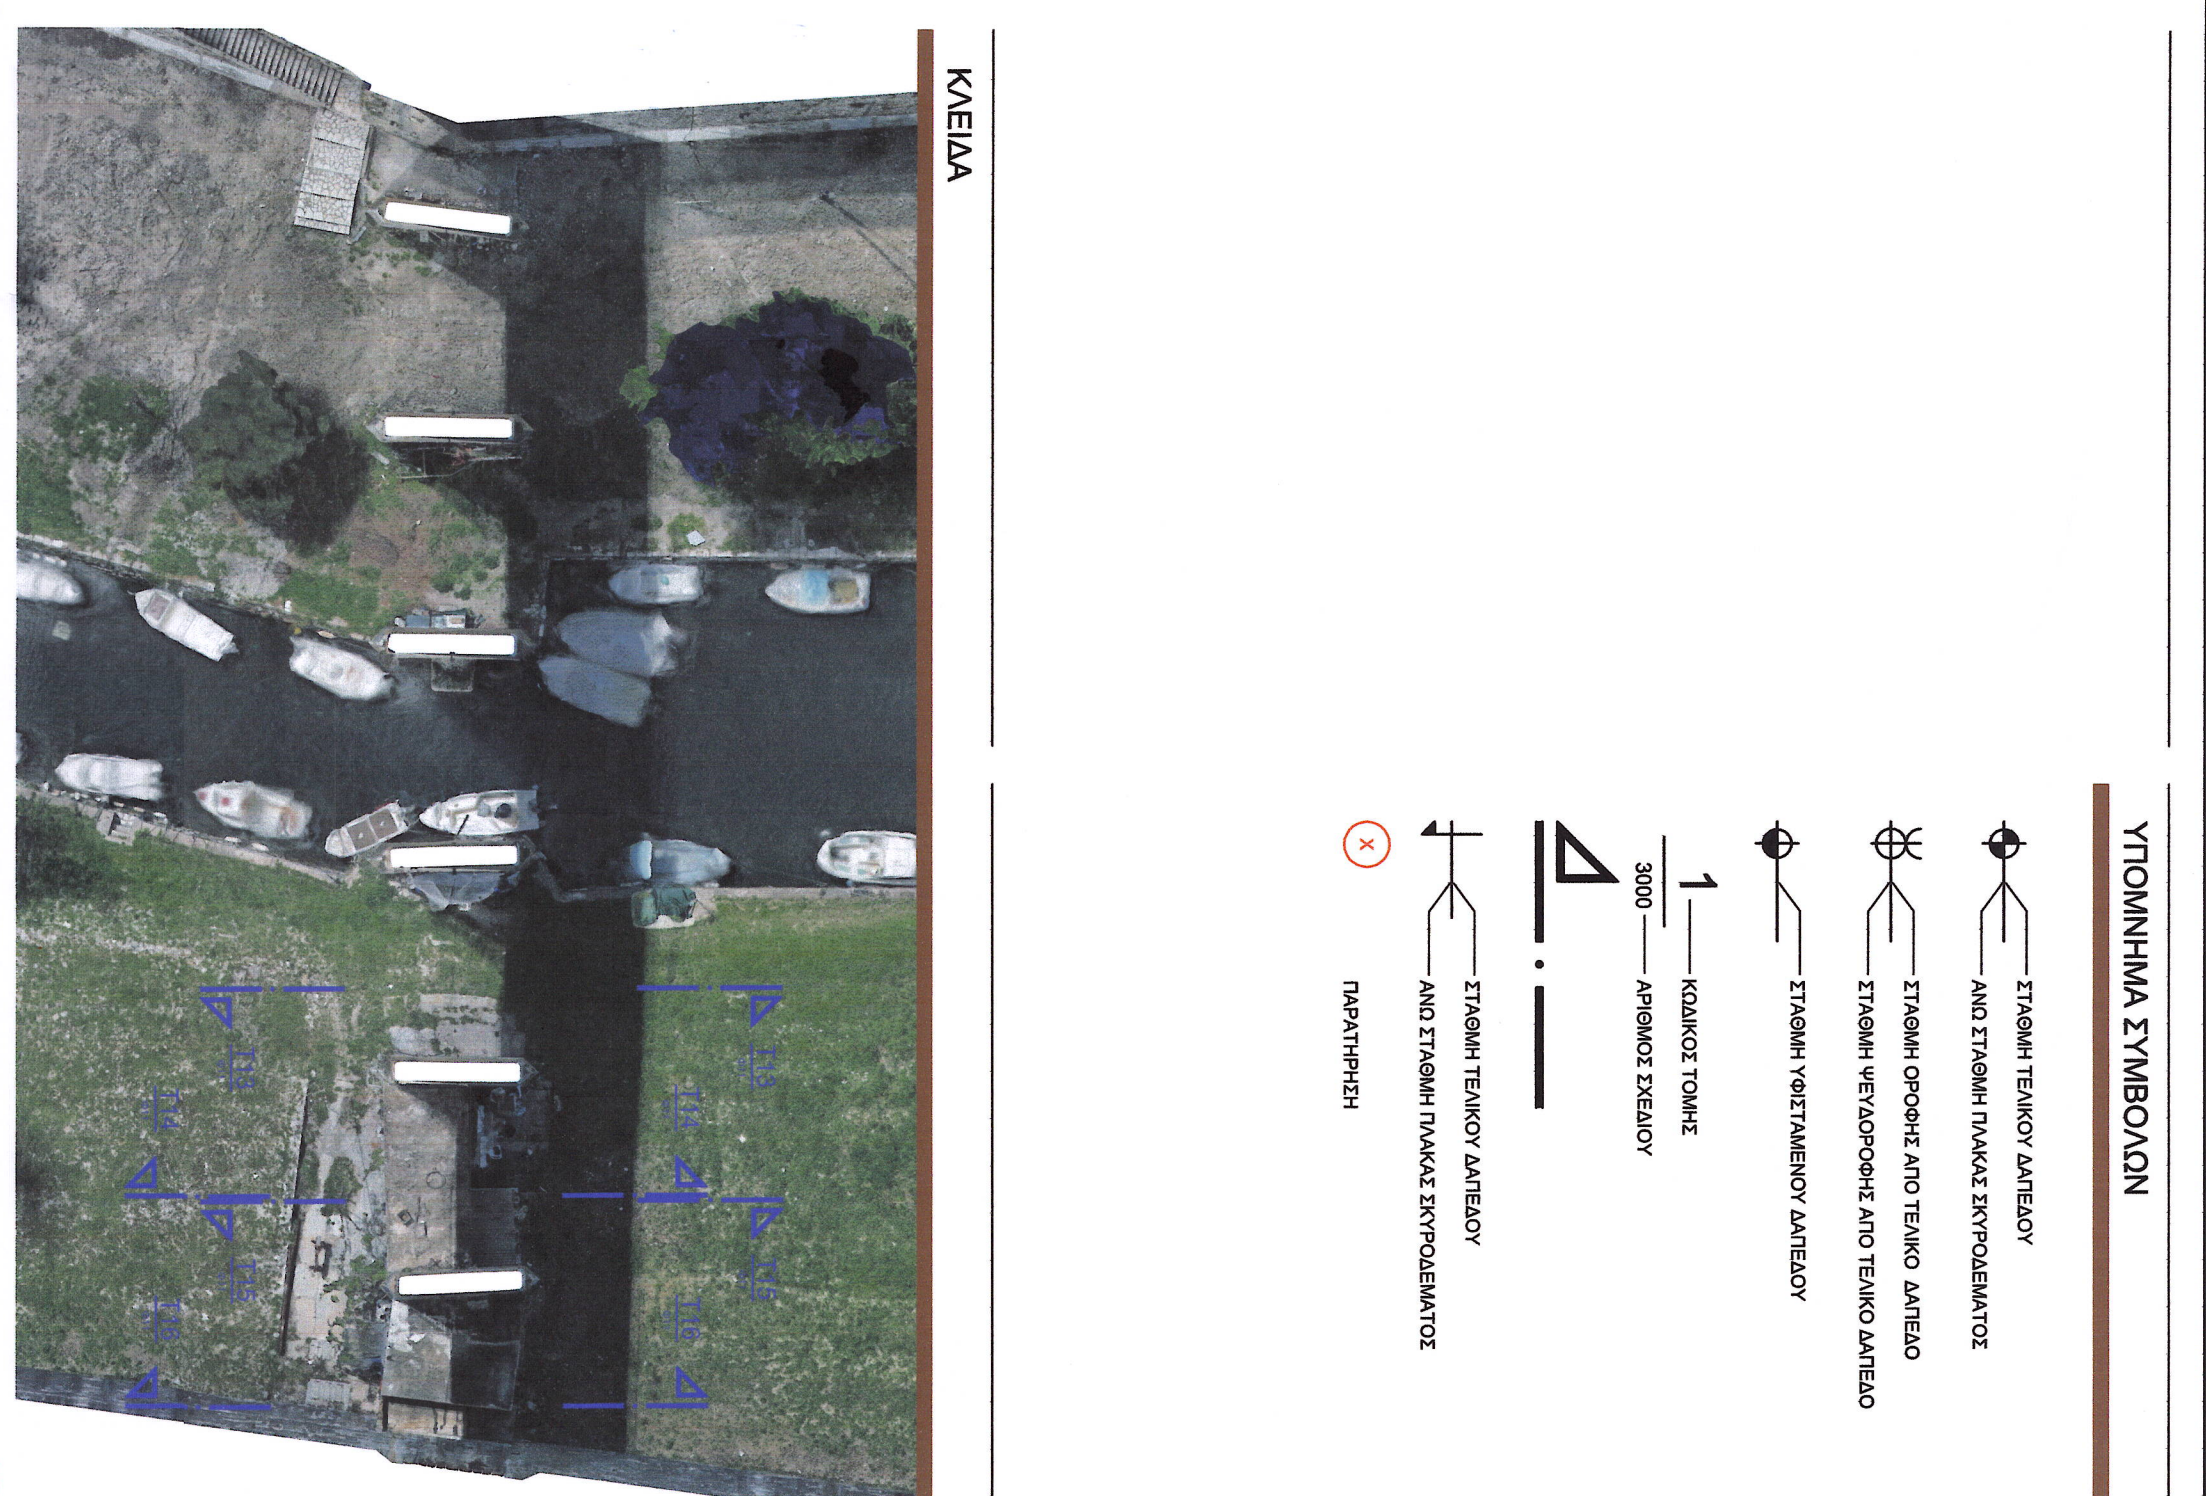
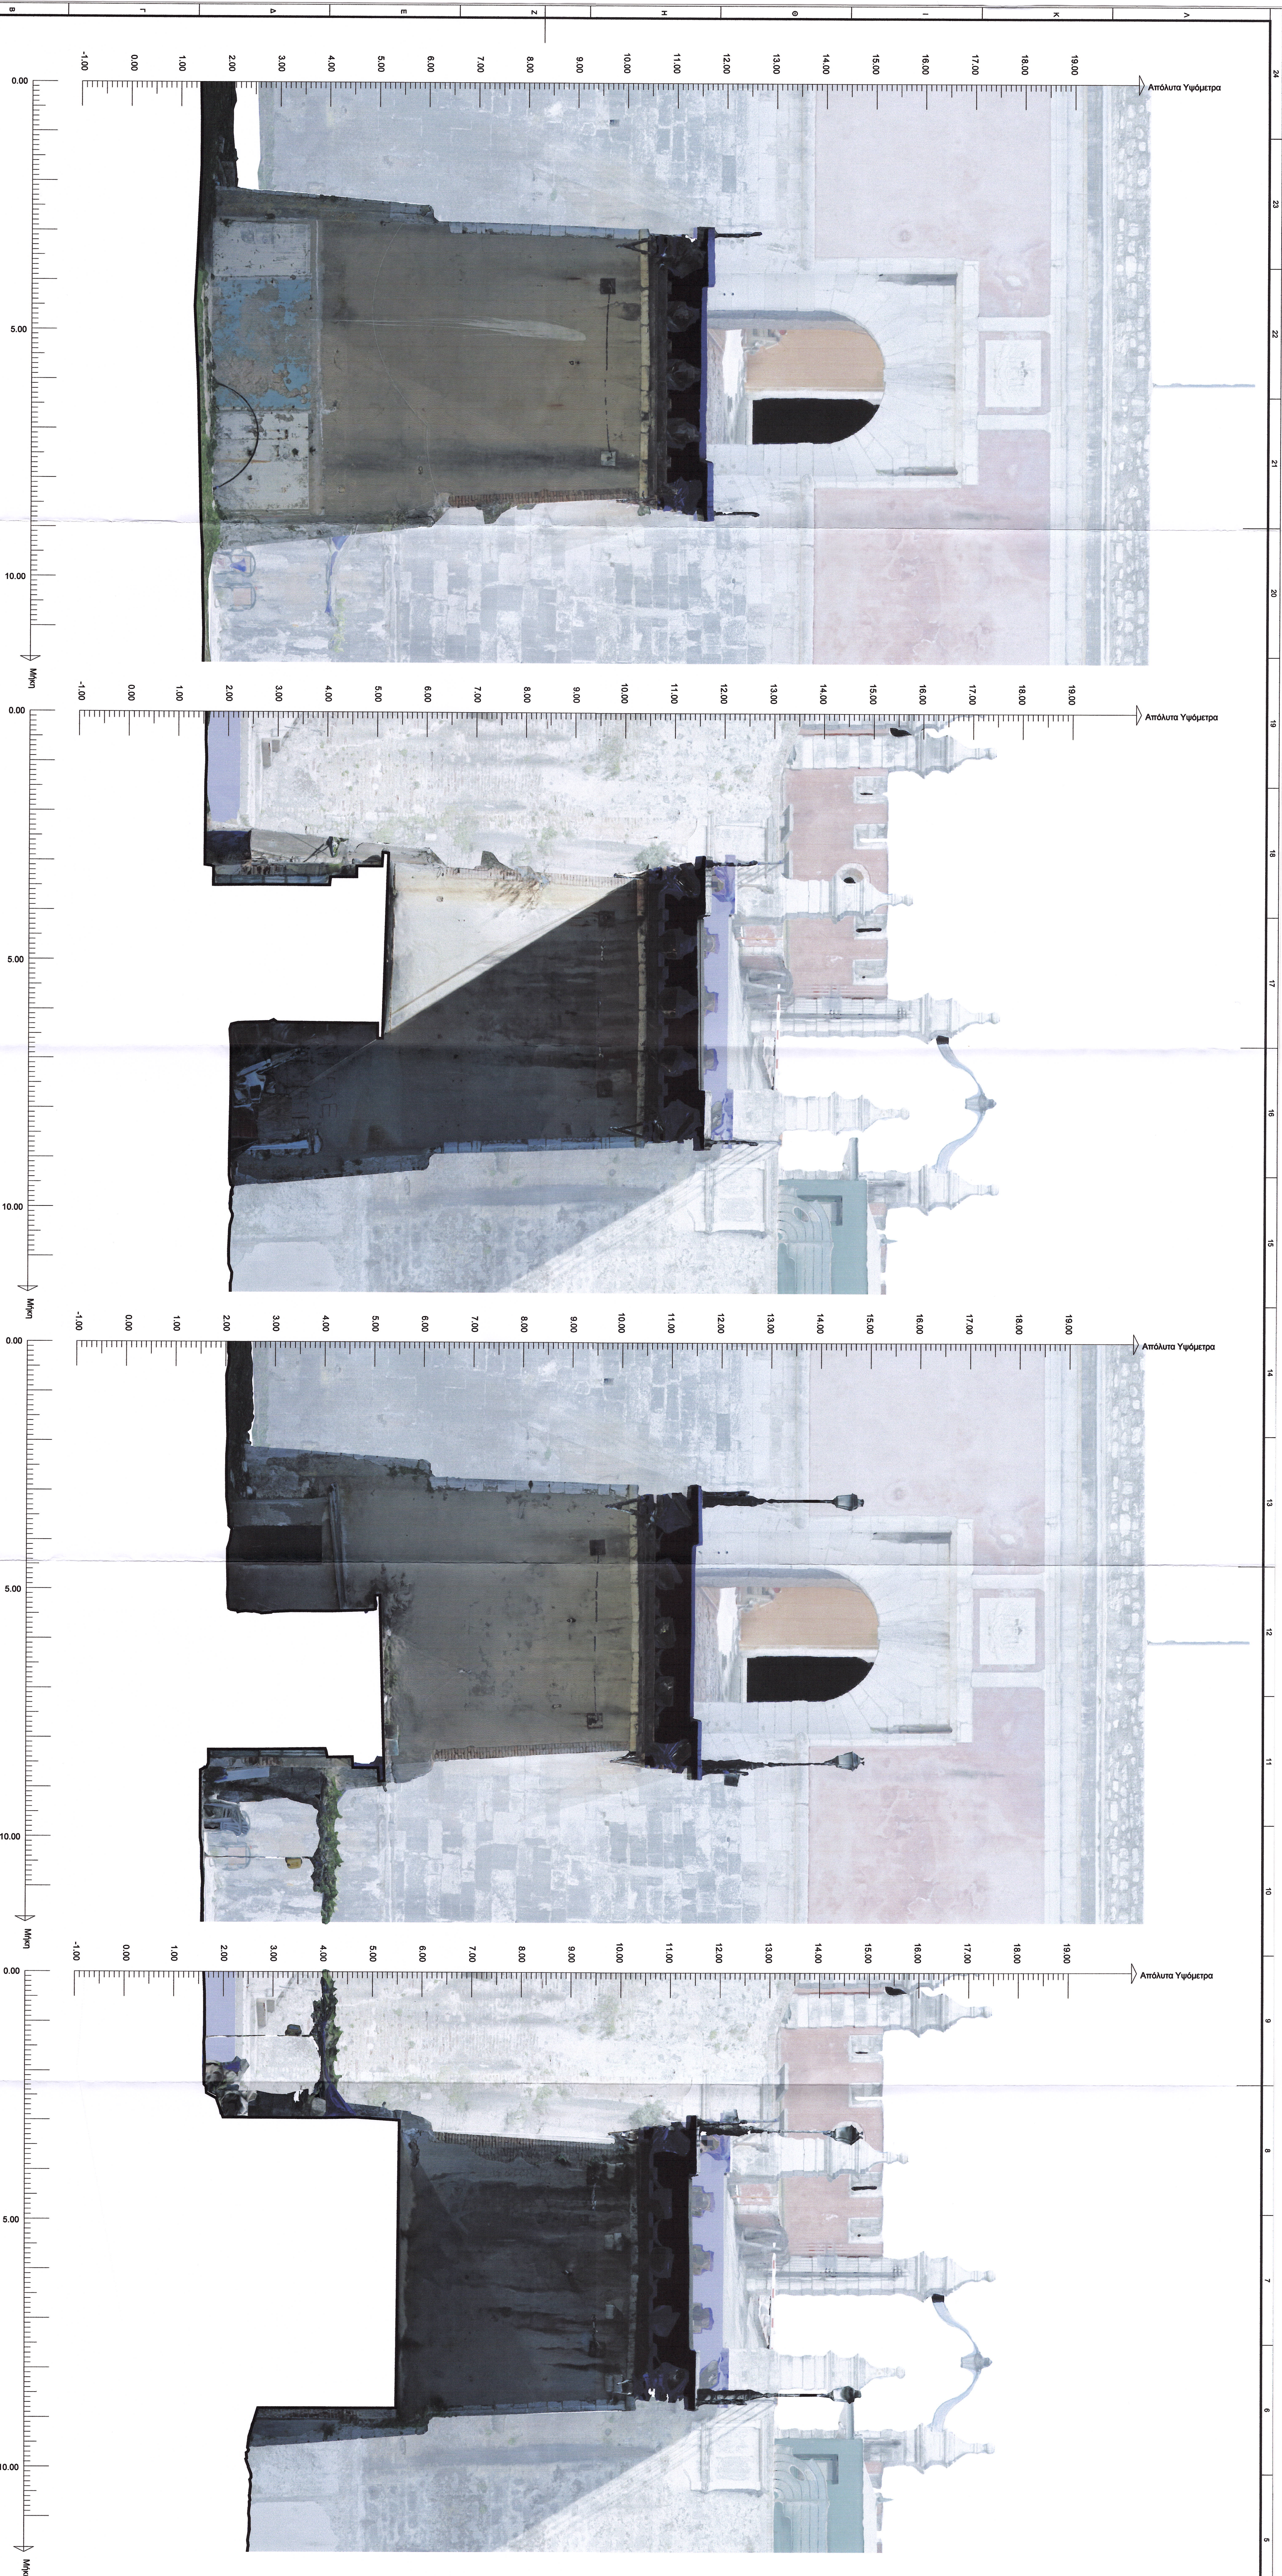


THEMISTOKLIS VLACHOULIS
03/06/2026 22:09

[illegible][illegible]

ΑΡΘΡΟΣ 11
Φ 11

ΑΝΑΘΕΤΗ

1 2 3

Ε. Kargiotas@gsnail.com, www.kont1.gr
ΣΥΝΕΡΓΑΤΕΣ ΑΡΧΙΤΕΚΤΟΝΕΙΣ
ΑΥΤΟΥΣ ΚΑΘΩΣ
ΚΑΤΑΦΩΤΙΣΤΑΙ

ΣΕΡΑΦΙΜΑ - ΥΠΟΡΡΑΦΗ

MEACE T.E. (AM). MHTPOV: 77541
BHXUW 42 100000Z - TRX: 2107317982
A.P.M.: 074266402. A.O.Y.: IH AOHNDN