


THEMISTOKLIS VLACHOULIS
29/05/2026 20:52

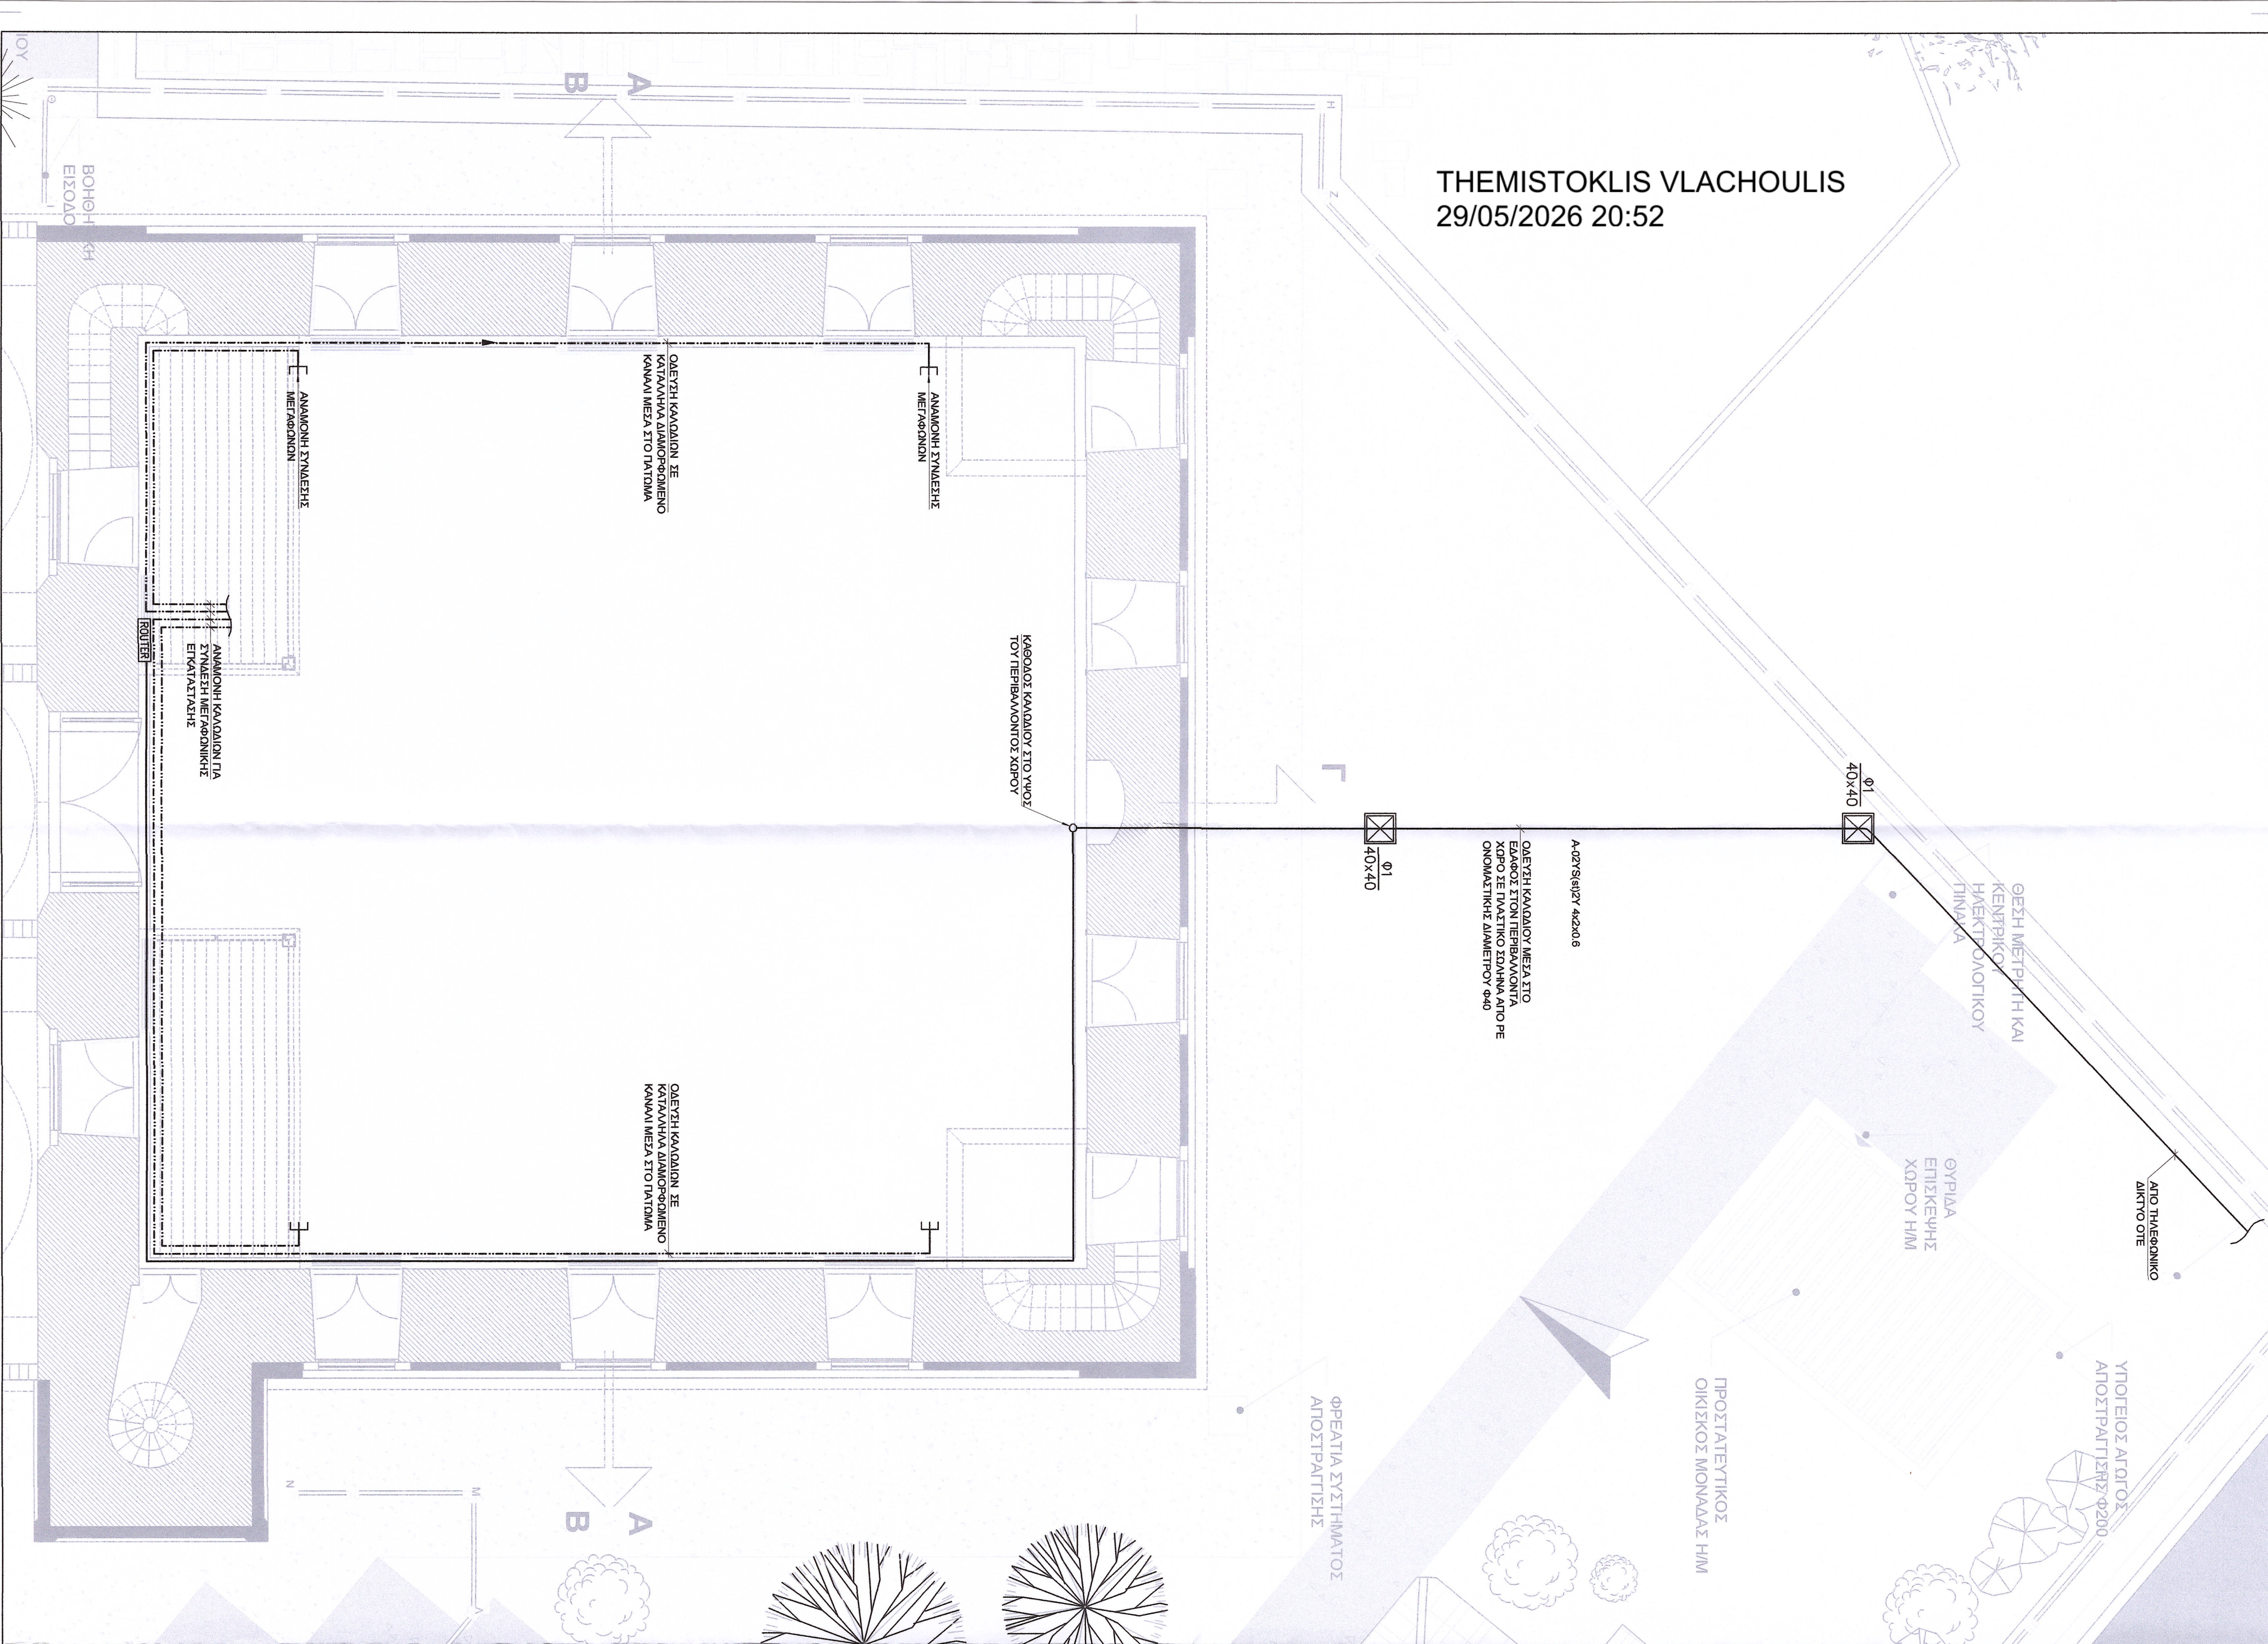

ΙΣΤΟΡΙΚΗ
ΤΗΛΕΦΩΝΙΚΟ ΚΑΛΩΔΙΟ Α-02/Σ6/12/ 4x2x0.6
2x2.5mm²
ΚΑΛΩΔΙΟ ΜΕΤΑΦΟΡΗΣ ΕΤΙΚΕΤΑΓΙΑΣ
ΚΟΚΚΙΝΟ ΜΑΥΤΟ 22x5mm²
ΑΝΑΜΟΝΗ ΣΥΝΑΕΣΗΣ ΜΕΤΑΦΟΡΩΝ
ΣΥΣΤΗΜΑΤΟΣ
ΑΙΟΙΣΤΡΑΤΙΣΗΣ

ΕΛΛΗΝΙΚΗ ΔΗΜΟΚΡΑΤΙΑ
ΥΠΟΥΡΓΕΙΟ ΠΟΛΙΤΙΣΜΟΥ ΚΑΙ ΑΘΛΗΤΙΣΜΟΥ
ΕΦΟΡΕΙΑ ΑΡΧΑΙΟΤΗΤΩΝ ΠΕΛΛΑΣ
ΗΛΕΚΤΡΟΜΗΧΑΝΟΛΟΓΙΚΗ ΜΕΛΕΤΗ ΑΠΟΚΑΤΑΣΤΑΣΗΣ
ΤΟΥ ΤΕΜΕΝΟΥΣ ΓΕΝΙ ΤΖΑΜΙ ΣΤΗΝ ΕΛΕΪΣΣΑ

ΘΕΣΗ	ΕΡΓΟΛΟΓΗΣ
ΕΛΕΪΣΣΑ	ΕΦΟΡΕΙΑ ΑΡΧΑΙΟΤΗΤΩΝ ΠΕΛΛΑΣ

ΜΕΛΕΤΗ: ΗΛΕΚΤΡΟΜΗΧΑΝΟΛΟΓΙΚΗ

ΣΤΑΔΙΟ: ΕΦΑΡΜΟΓΗΣ

ΑΡ. ΣΧΕΔΙΟΥ	ΤΙΤΛΟΣ ΣΧΕΔΙΟΥ
ΑΡ01	Ασθενή Ρεύματα Κάτοψη
ΚΑΙΜΑΚΑ	
1:30	

ΜΕΛΕΤΗΤΕΣ

Παύλος Λαγός
Μηχανικός Παροχών/ης & Διοίκησης

ΣΟΦΑΛΙΑ
ΘΕΩΡΗΣΗ ΥΠΗΡΕΣΙΑΣ
Το παρόν σχέδιο συντάσσεται
την με αριθμ. πρωτ. 5.18.18.18
ημ. 29/05/2024
ΑΔΑΒΜΜ/1731/2024
Αποφασιστικά
Υπεκτινών Υπηρεσιών με Α' βαθμό

ΠΑΥΛΟΣ Γ. ΛΑΓΟΣ
ΔΙΠΛ. ΜΗΧΑΝΙΚΟΣ ΠΑΡΑΤΟΡΗΣ & ΔΙΟΙΚΗΣΗΣ
ΠΟΛΥΤΕΧΝΙΚΗΣ ΕΚΘΑΝΗΣ Α.Π.Θ.
ΜΕΛΟΣ Τ.Ε.Ε. ΑΡΘΡΟΣ ΜΗΤΡΩΟΥ 139240
ΣΤ. ΚΑΖΑΝΤΖΙΔΗ 47, 570 01 ΒΕΛΙΣΣΑΔΟΝΙΚΗ
ΑΦΜ: 148292848 - ΔΟΥ: Ζ' ΒΕΛΙΣΣΑΔΟΝΙΚΗΣ

