


THEMISTOKLIS VLACHOULIS
29/05/2026 20:55

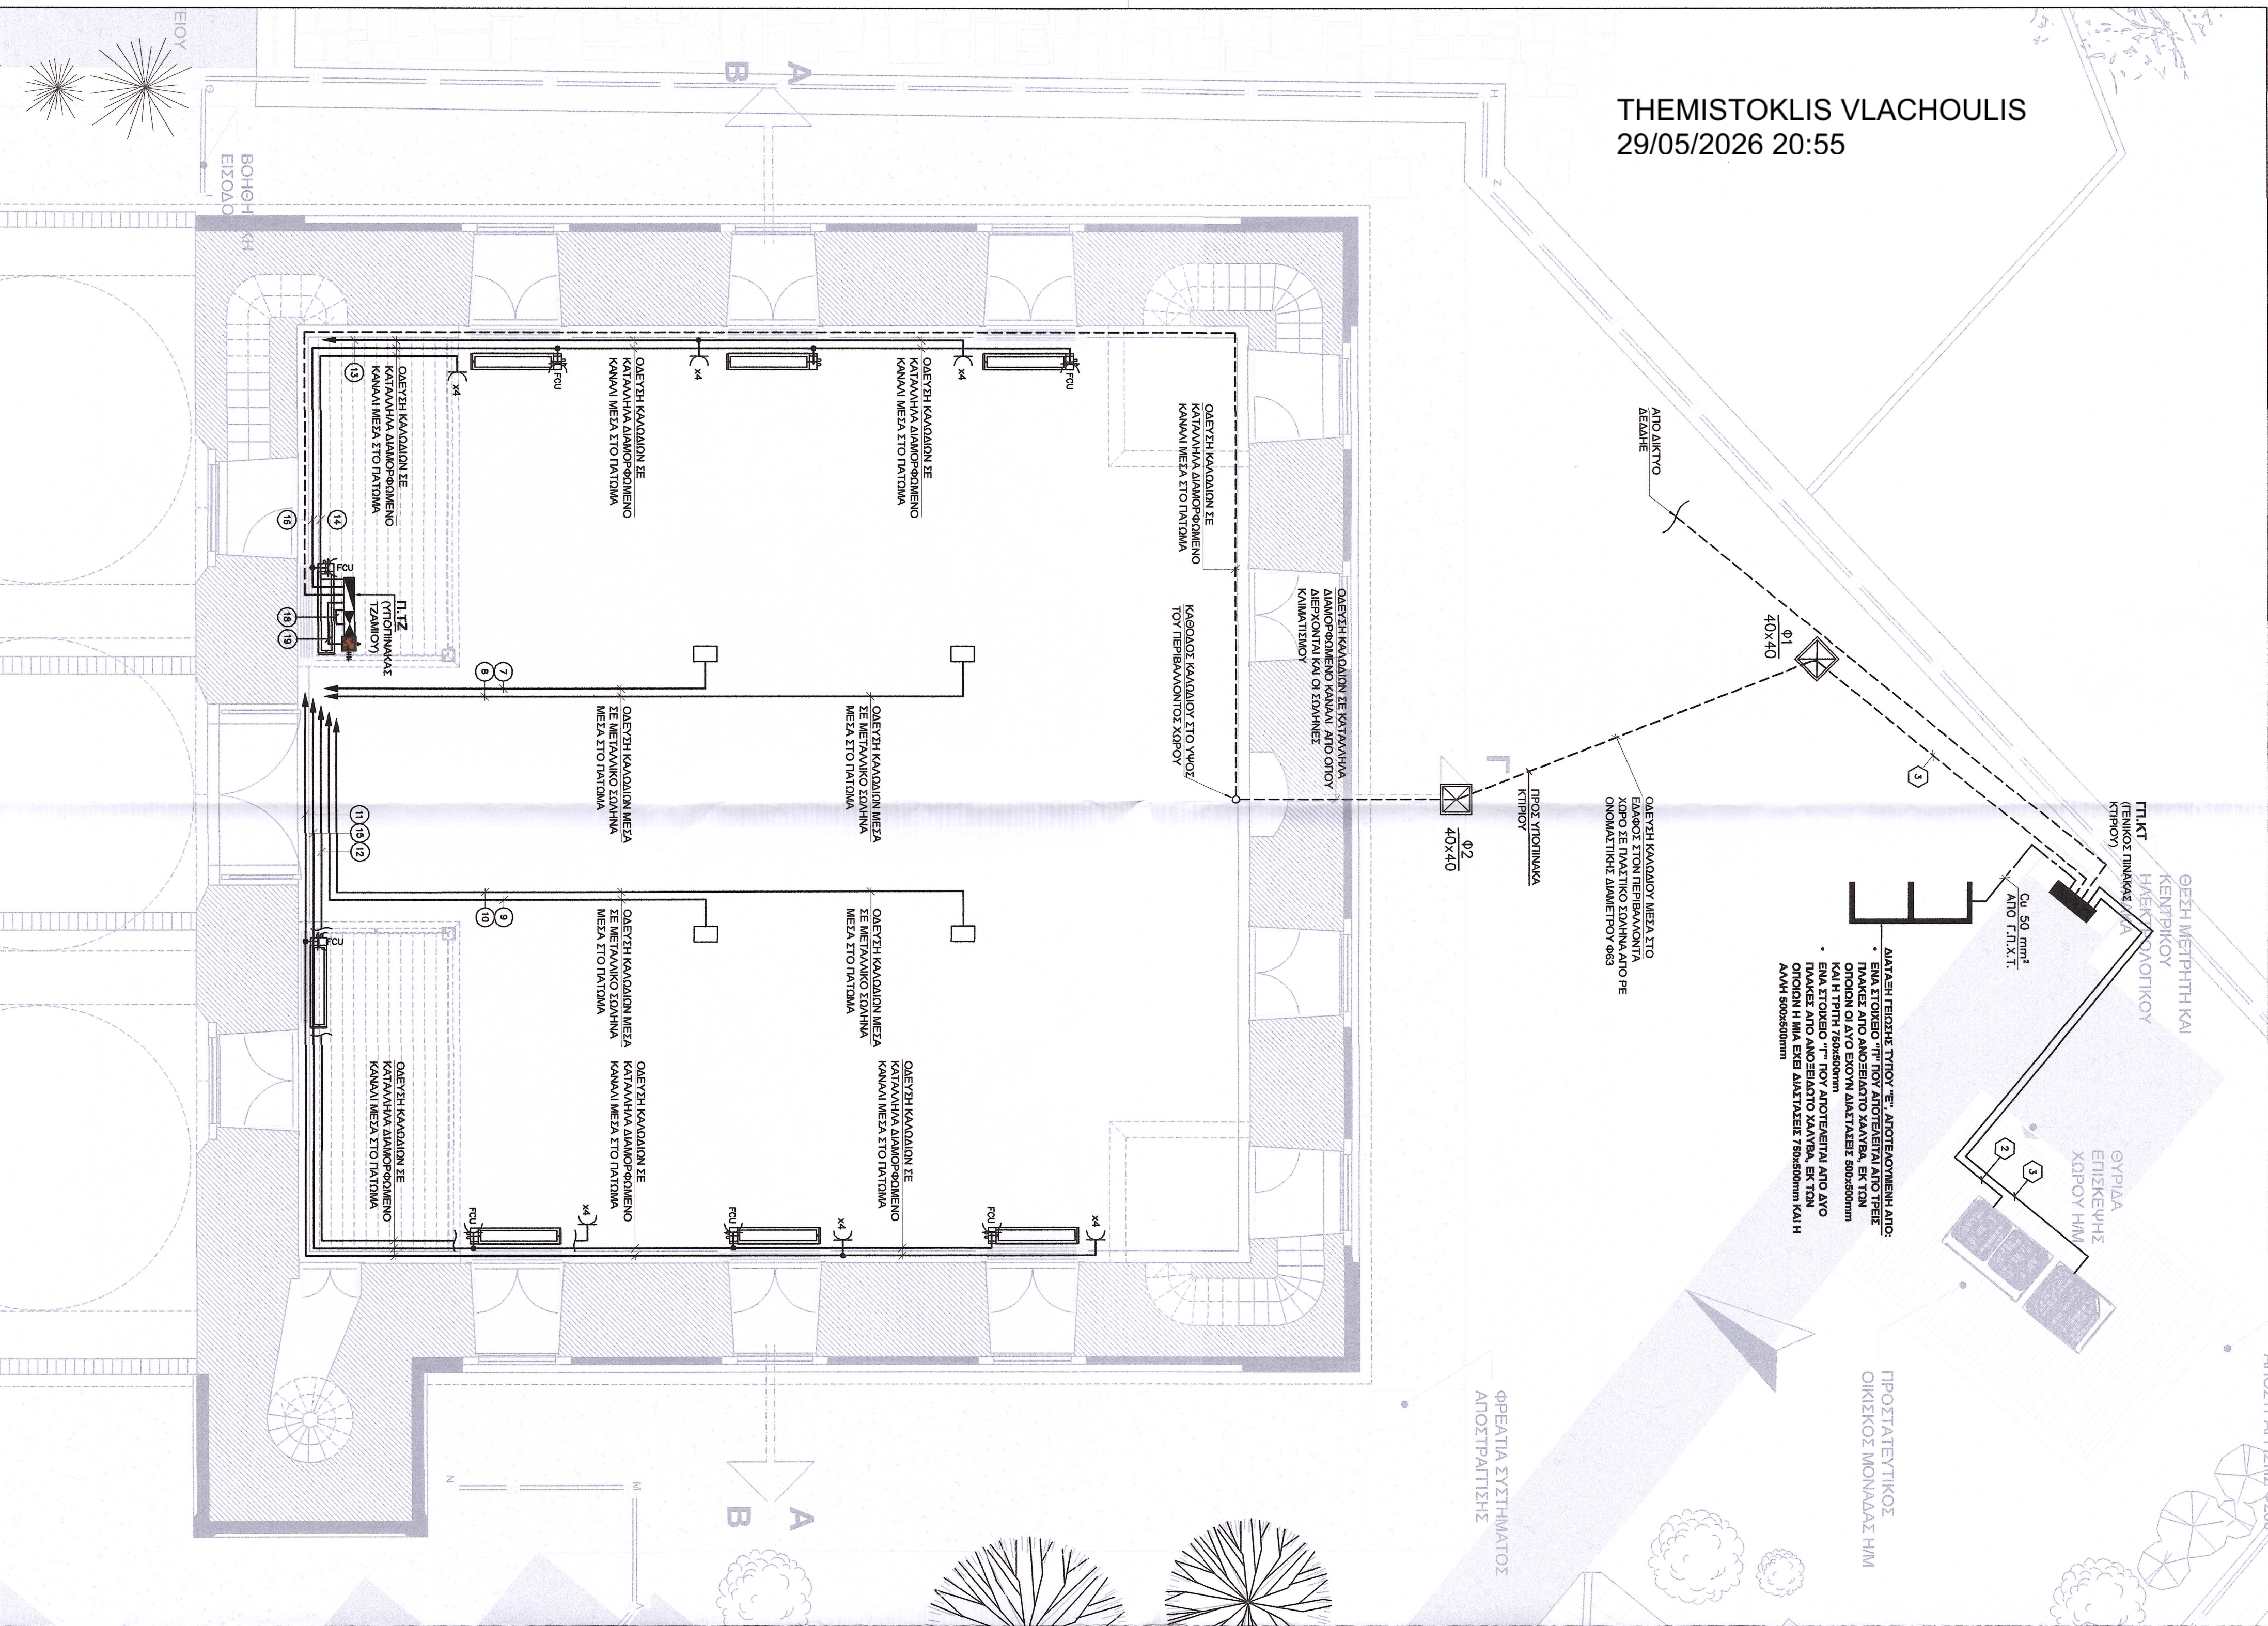

ΥΠΟΜΝΗΜΑ

	ΓΡΑΜΜΗ ΓΕΩΔΕΣΗΣ (ΓΡΑΜΜΟΣ ΔΙΑΚΟΣ)	ΓΡΑΦΙΚΟ ΚΑΛΩΔΙΟ ΚΤΙΡΙΟΥ, ΠΥΛΑΚΟΣ
	ΓΡΑΜΜΗ ΤΡΟΠΟΛΟΓΙΑΣ ΜΕΤΑΦΟΡΗΜΑΤΩΝ, ΕΥΧΕΙΝΩΝ	
	ΑΡΘΡΩΜΗΤΗ ΓΡΑΜΜΗΣ ΤΕΛΙΚΟΥ ΠΥΛΑΚΑ ΚΤΙΡΙΟΥ	
	ΑΡΘΡΩΜΗΤΗ ΓΡΑΜΜΗΣ ΜΕΤΚΡΙΟΥ ΠΥΛΑΚΑ	
	ΠΕΡΙΜΑΤΟΛΟΓΗ ΜΟΝΟΣ	
	ΠΕΡΙΜΑΤΟΛΟΓΗ ΤΡΟΠΟΛΟΓΙΑΣ ΦΟΥ	
	ΕΛΛΟΓΜΑΤΕΛΕΙΟ ΚΟΥΤΙ ΤΡΕΠΑΤΟΛΟΓΙΩΝ, ΔΙΑΣΤΑΣΕΩΝ 30Χ20 ΚΧ	
	ΗΛΕΚΤΡΙΚΟΣ ΠΥΛΑΚΑΣ ΣΤΕΦΑΝΟΣ ΤΥΠΟΥ ΠΙΛΛΑΡ	
	ΗΛΕΚΤΡΙΚΟΣ ΠΥΛΑΚΑΣ	
	ΠΥΛΑΚΑΣ ΣΥΣΤΗΜΑΤΩΝ ΑΣΦΑΛΕΙΑΣ	
	ΠΥΛΑΚΑΣ ΠΥΡΑΝΙΧΝΕΥΣΗΣ	
	ΦΡΕΑΤΟ ΔΙΕΥΕΥΣΗΣ ΚΑΛΩΔΙΩΝ	
	ΕΞΟΤΕΡΙΚΗ ΜΟΝΑΔΑ ΣΥΣΤΗΜΑΤΟΣ ΨΥΞΗΣ ΔΙΕΥΕΥΣΗΣ ΚΑΛΩΔΙΩΝ	
	ΕΞΟΤΕΡΙΚΗ ΚΑΙΝΑΙΣΤΗΤΗ ΜΟΝΑΔΑ ΣΥΣΤΗΜΑΤΟΣ ΨΥΞΗΣ ΚΑΛΩΔΙΩΝ	
	ΕΞΟΤΕΡΙΚΗ ΚΑΙΝΑΙΣΤΗΤΗ ΜΟΝΑΔΑ ΣΥΣΤΗΜΑΤΟΣ ΨΥΞΗΣ ΚΑΛΩΔΙΩΝ	

ΕΛΛΗΝΙΚΗ ΔΗΜΟΚΡΑΤΙΑ
ΥΠΟΥΡΓΕΙΟ ΠΟΛΙΤΙΣΜΟΥ ΚΑΙ ΑΘΛΗΤΙΣΜΟΥ
ΕΡΕΥΡΕΙΑ ΑΡΧΑΙΟΤΗΤΩΝ ΠΕΛΛΑΣ
ΗΛΕΚΤΡΟΜΗΧΑΝΟΛΟΓΙΚΗ ΜΕΛΕΤΗ ΑΠΟΚΑΤΑΣΤΑΣΗΣ
ΤΟΥ ΤΕΜΕΝΟΥΣ ΓΕΝΙ ΤΖΑΜΙ ΣΤΗΝ ΕΛΕΥΣΙΑ

ΕΛΛΗΝΙΚΗ ΔΗΜΟΚΡΑΤΙΑ ΥΠΟΥΡΓΕΙΟ ΠΟΛΙΤΙΣΜΟΥ ΚΑΙ ΑΘΛΗΤΙΣΜΟΥ ΕΦΟΡΕΙΑ ΑΡΧΑΙΟΤΗΤΩΝ ΠΕΛΛΑΣ	
ΗΛΕΚΤΡΟΜΗΧΑΝΟΛΟΓΙΚΗ ΜΕΛΕΤΗ ΑΠΟΚΑΤΑΣΤΑΣΗΣ ΤΟΥ ΤΕΜΕΝΟΥΣ ΓΕΝΙ ΤΖΑΜΙ ΣΤΗΝ ΕΛΕΙΣΣΑ	
ΘΕΣΗ	ΕΠΙΤΟΛΟΓΗΣ
ΕΛΕΙΣΣΑ	ΕΦΟΡΕΙΑ ΑΡΧΑΙΟΤΗΤΩΝ ΠΕΛΛΑΣ
ΜΕΛΕΤΗ: ΗΛΕΚΤΡΟΜΗΧΑΝΟΛΟΓΙΚΗ	
ΣΤΑΔΙΟ: ΕΦΑΡΜΟΓΗΣ	
ΑΡ. ΣΧΕΔΙΟΥ	ΤΙΤΛΟΣ ΣΧΕΔΙΟΥ
ΚΩΔΙΚΑΣ	Ισοχρά Ρεύματα - Κίνηση
1:50	Κάτοψη

Παύλος Λαγός

Μηχανικός Παραγωγής & Διοίκησης

ΣΧΗΜΑΤΑ	ΓΕΩΜΕΤΡΙΚΗ ΥΠΟΜΕΛΕΤΑ	Το παρόν σχέδιο συνοδεύει την με αριθμό 11/571/2024 υπ αριθμό 11/571/2024 ΔΑΒΜ/11/571/2024 Απόφαση
ΠΑΥΛΟΣ Γ. ΛΑΓΟΣ ΔΙΠΛ. ΜΗΧΑΝΙΚΟΣ ΠΑΡΑΓΩΓΗΣ & ΔΙΟΙΚΗΣΗΣ ΠΟΛΥΤΕΧΝΙΚΗΣ ΣΧΟΛΗΣ Δ.Π.Θ. ΜΕΛΟΣ Τ.Ε.Ε. ΑΡΧΙΤΕΚΤΟΝΙΚΟΥ ΠΡΟΣΩΠΟΥ 17, ΚΑΖΑΝΤΣΙΔΗΣ 47, 570 01 ΒΕΛΙΤΣΙΟΝΑ ΔΩΜ: 148292866 - ΔΟΥ.Ζ. ΓΕΩ/ΜΗΧ/ΗΣ	ΕΛΛΗΝΙΚΗ ΔΗΜΟΚΡΑΤΙΑ ΥΠΟΥΡΓΕΙΟ ΠΟΛΙΤΙΣΜΟΥ ΚΑΙ ΑΘΛΗΤΙΣΜΟΥ ΓΕΝΙΚΗ ΔΙΕΥΘΥΝΣΗ ΣΧΕΔΙΑΣΤΙΚΗΣ ΥΠΗΡΕΣΙΑΣ ΔΙΕΥΘΥΝΣΗ ΜΟΥΣΕΙΩΝ ΚΑΙ ΕΡΜΗΤΕΙΩΝ ΕΠΙΜΕΛΕΤΗΣ ΤΗΣ ΔΑΒΜ	