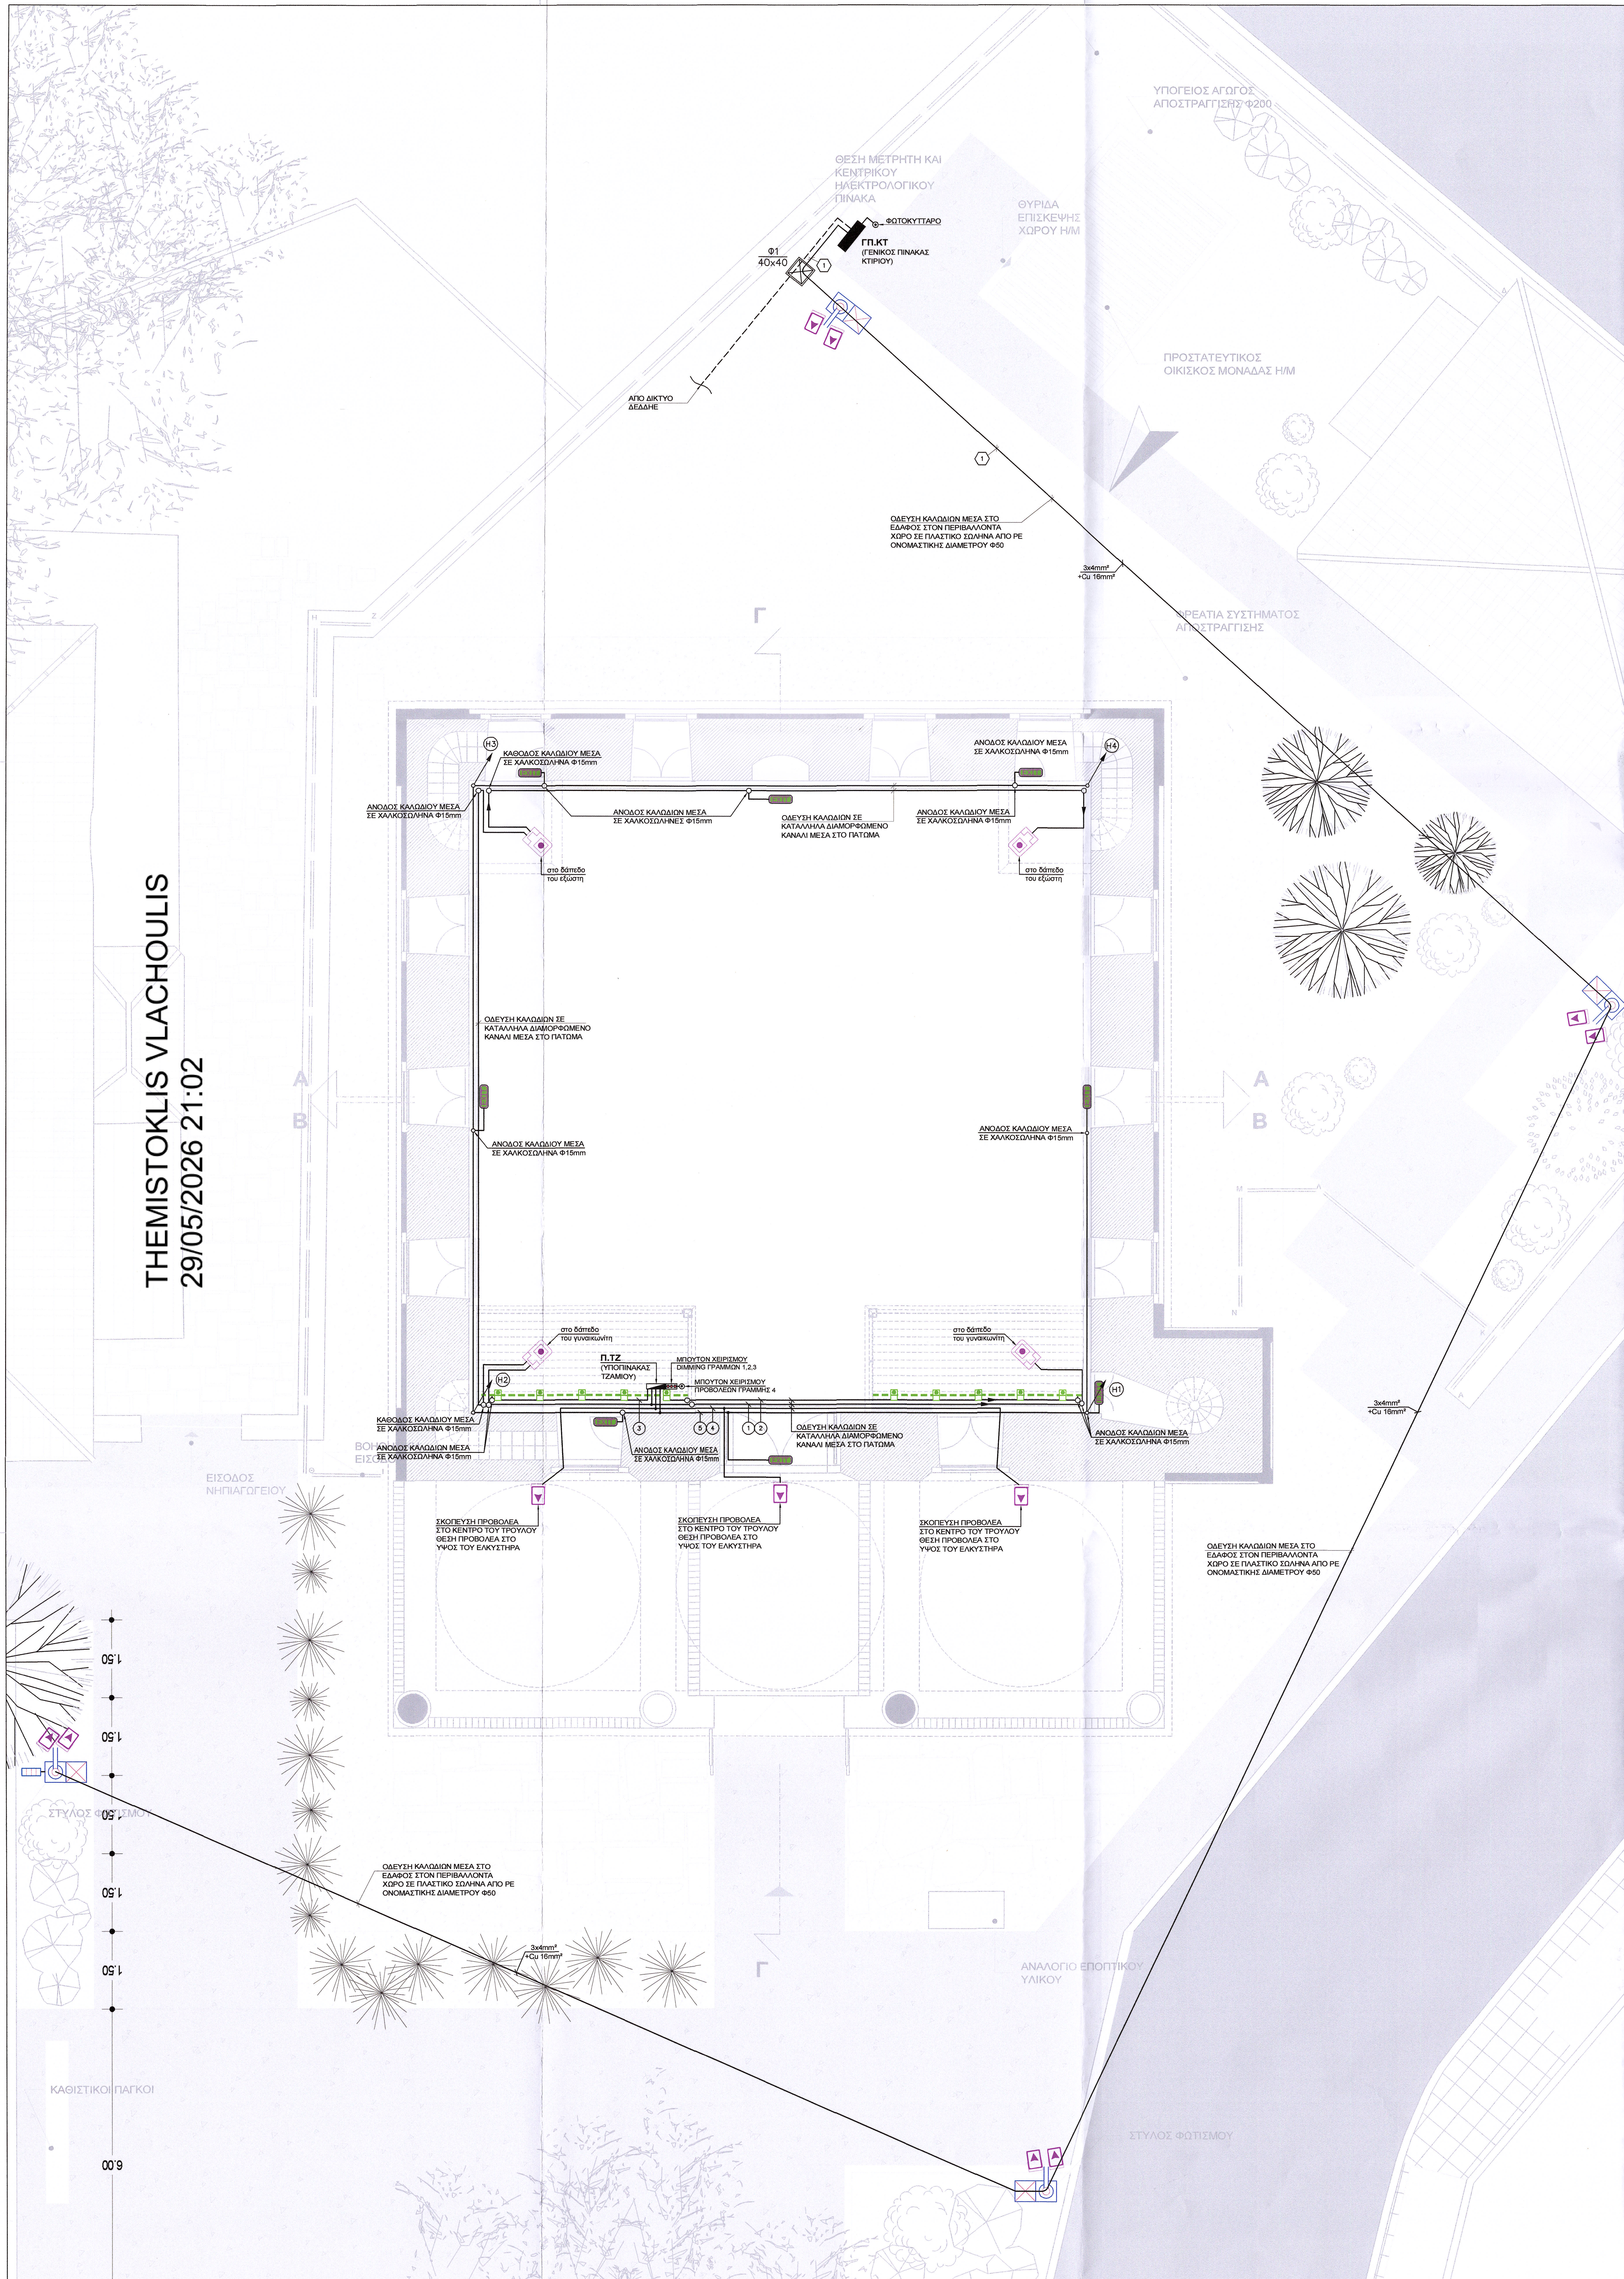

ΥΠΟΜΝΗΜΑ

- ΓΡΑΜΜΗ ΤΡΟΦΟΔΟΣΙΑΣ ΦΩΤΙΣΤΙΚΩΝ ΣΩΜΑΤΩΝ ΚΑΛΩΔΙΟ: NYM 3X1.5 mm²
- ΡΟΗΦΟΡΟΣ ΡΑΓΑ ΜΟΝΟΦΑΣΙΚΗ
- Spot ρoηφόρου ράγας με LED 3000K, δέσμη 75°, ισχύ 39W και ενσωματωμένο DALI driver. Ενδ. τύπος Fosnova / Vision 2.0 Big C
- ΠΡΟΒΟΛΕΑΣ ΣΥΜΜΕΤΡΙΚΗΣ ΕΥΡΕΙΑΣ ΔΕΣΜΗΣ, ΕΠΙ ΙΣΤΟΥ ΥΨΟΥΣ 6m, ΜΕ ΒΑΣΗ ΙΣΤΟΥ, ΜΕ ΕΝΣΩΜΑΤΩΜΕΝΟ ΦΡΕΑΤΙΟ 40x40cm, ΣΤΕΓΑΝΟΣ IP66, ΜΕ LED 3000K, ΕΝΣΩΜΑΤΩΜΕΝΟ DRIVER ΚΑΙ ΙΣΧΥ 73W, ΕΝΔ. ΤΥΠΟΥ Disano / 1999 Mini Rodio
- ΠΡΟΒΟΛΕΑΣ ΣΥΜΜΕΤΡΙΚΗΣ ΣΤΕΝΗΣ ΔΕΣΜΗΣ, ΣΤΕΓΑΝΟΣ IP66, ΜΕ LED 3000K, ΕΝΣΩΜΑΤΩΜΕΝΟ DRIVER ΚΑΙ ΙΣΧΥ 104,5W, ΕΝΔ. ΤΥΠΟΥ Cariboni / Levante
- ΑΥΤΟΝΟΜΟ ΦΩΤΙΣΤΙΚΟ ΑΣΦΑΛΕΙΑΣ ΜΕ ΛΑΜΠΤΗΡΕΣ LED, ΦΩΤΕΙΝΗΣ ΡΟΗΣ 245/480 lm, ΔΙΑΡΚΕΙΑΣ ΦΩΤΙΣΜΟΥ 1,5 h
- ΠΛΑΚΑ ΓΕΙΩΣΗΣ 500 x 500 x 5 mm, ΤΟΠΟΘΕΤΗΜΕΝΗ ΕΝΤΟΣ ΕΔΑΦΟΥΣ, ΣΕ ΒΑΘΟΣ 0.7 m
- ΑΡΙΘΜΗΣΗ ΓΡΑΜΜΗΣ ΓΕΝΙΚΟΥ ΠΙΝΑΚΑ ΚΤΙΡΙΟΥ
- ΑΡΙΘΜΗΣΗ ΓΡΑΜΜΗΣ ΗΛΕΚΤΡΙΚΟΥ ΠΙΝΑΚΑ
- ΗΛΕΚΤΡΙΚΟΣ ΠΙΝΑΚΑΣ
- Φ1 40x40 — ΦΡΕΑΤΙΟ ΔΙΕΛΕΥΣΗΣ ΚΑΛΩΔΙΩΝ
- H2 — ΑΡΙΘΜΗΣΗ ΚΑΤΑΚΟΡΥΦΗ ΣΤΗΛΗΣ ΚΑΛΩΔΙΩΝ

ΕΛΛΗΝΙΚΗ ΔΗΜΟΚΡΑΤΙΑ
ΥΠΟΥΡΓΕΙΟ ΠΟΛΙΤΙΣΜΟΥ ΚΑΙ ΑΘΛΗΤΙΣΜΟΥ
ΕΦΟΡΕΙΑ ΑΡΧΑΙΟΤΗΤΩΝ ΠΕΛΛΑΣ

ΗΛΕΚΤΡΟΜΗΧΑΝΟΛΟΓΙΚΗ ΜΕΛΕΤΗ ΑΠΟΚΑΤΑΣΤΑΣΗΣ ΤΟΥ ΤΕΜΕΝΟΥΣ ΓΕΝΙ ΤΖΑΜΙ ΣΤΗΝ ΕΔΕΣΣΑ

ΘΕΣΗ	ΕΡΓΟΔΟΤΗΣ
ΕΔΕΣΣΑ	ΕΦΟΡΕΙΑ ΑΡΧΑΙΟΤΗΤΩΝ ΠΕΛΛΑΣ

ΜΕΛΕΤΗ: ΗΛΕΚΤΡΟΜΗΧΑΝΟΛΟΓΙΚΗ

ΣΤΑΔΙΟ: ΕΦΑΡΜΟΓΗΣ

ΑΡ. ΣΧΕΔΙΟΥ	ΤΙΤΛΟΣ ΣΧΕΔΙΟΥ
ΙΡΦ01	Ισχυρά Ρεύματα - Φωτισμός Κάτοψη Στάθμης 1
ΚΛΙΜΑΚΑ 1:50	

ΜΕΛΕΤΗΤΕΣ

Παύλος Λαγός
Μηχανικός Παραγωγής & Διοίκησης

ΣΦΡΑΓΙΔΑ

ΠΑΥΛΟΣ Γ. ΛΑΓΟΣ
ΔΙΠΛ. ΜΗΧΑΝΙΚΟΣ ΠΑΡΑΓΩΓΗΣ & ΔΙΟΙΚΗΣΗΣ
ΠΟΛΥΤΕΧΝΙΚΗΣ ΣΧΟΛΗΣ Δ.Π.Θ.
ΜΕΛΟΣ Τ.Ε.Ε. ΑΡΙΘΜΟΣ ΜΗΤΡΩΟΥ 139260
ΣΤ. ΚΑΖΑΝΤΖΙΔΗ 47, 570 01 ΘΕΣΣΑΛΟΝΙΚΗ
ΑΦΜ: 148292868 - ΔΟΥ: Ζ' ΘΕΣ/ΝΙΚΗΣ

ΘΕΩΡΗΣΗ ΥΠΗΡΕΣΙΑΣ

Το παρόν σχέδιο θεωρήθηκε την με αριθ. πρωτ. 398783 ΥΠ. ΠΑΙΔΕΙΑΣ ΘΡ. ΠΟΛ. ΑΘΛ. ΔΑΒΜΜ/...13/09/2024 Απόφαση.

Ο ΠΡΟΪΣΤΑΜΕΝΟΣ ΤΗΣ ΔΑΒΜΜ
ΘΕΜΙΣΤΟΚΛΗΣ ΒΛΑΧΟΥΛΗΣ
Αρχιτέκτων Μηχανικός με Α' βαθμό

ΗΜΕΡΟΜΗΝΙΑ: ΜΑΡΤΙΟΣ 2025

THEMISTOKLIS VLACHOULIS
29/05/2026 21:02