


THEMISTOKLIS VLACHOULIS
29/05/2026 21:04

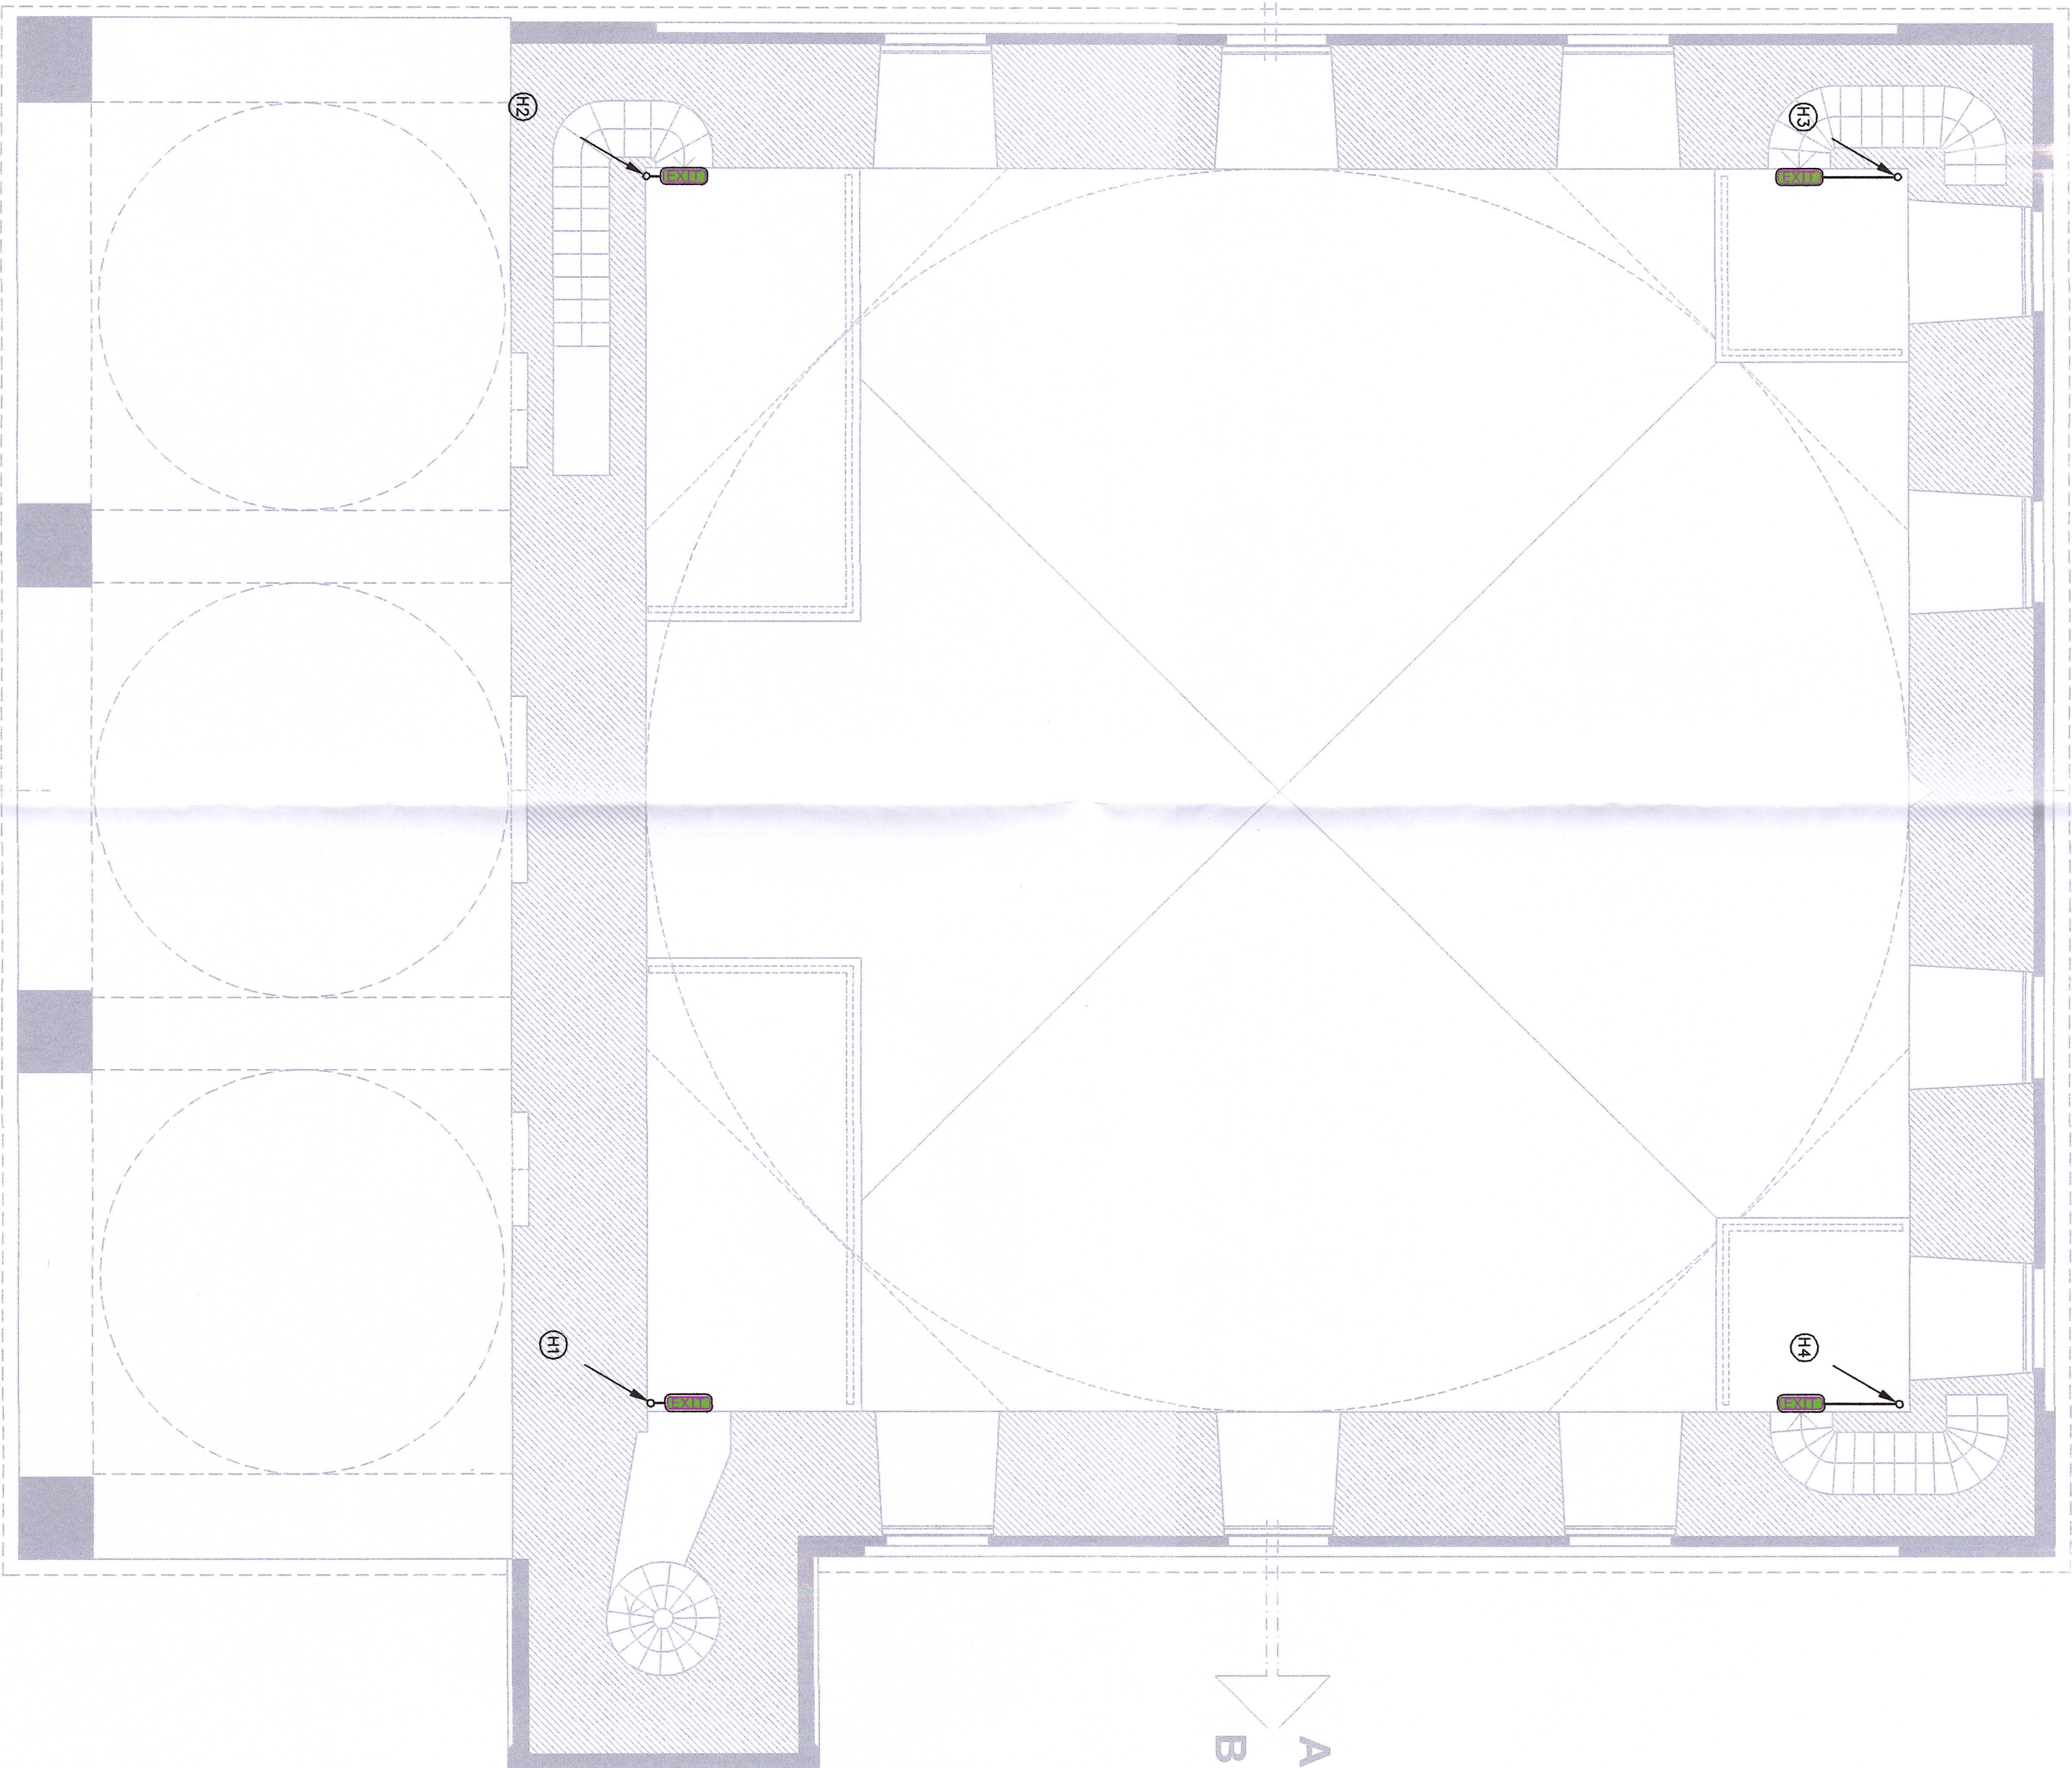

ΥΠΟΜΝΗΜΑ

ΓΡΑΜΜΗ ΠΡΟΒΟΛΩΣ ΣΦΟΔΡΙΣΜΟΥ ΣΚΙΑΣΤΩΝ
ΚΑΛΩΔΙΟ: NYM 3X1.5 mm²

ΠΟΛΥΦΩΣΤΕΣ ΠΑΡΑ ΜΟΝΟΦΑΣΙΚΗ

Σύμφωνα με τον κανονισμό ΕΕ 2014/30, οι φωτιστικοί πρέπει να είναι κατάλληλοι για χρήση σε εγκαταστάσεις που λειτουργούν με τάση 230V AC, 50Hz, 2000h / Vision 2000h C.

ΠΡΟΒΟΛΕΑΣ ΣΥΜΜΕΤΡΙΚΗΣ ΣΤΕΓΗΣ ΔΕΣΜΗΣ, ΕΠΙΣΤΡΟΦΗΣ 60°, ΜΕ
ΒΑΣΗ ΙΣΤΟΥ ΜΕ ΕΝΣΩΜΑΤΩΜΕΝΟ ΟΡΕΑΤΟ 40000lm, ΣΤΕΓΑΝΟΣ IP68, ΜΕ
LED 3000K, ΕΝΣΩΜΑΤΩΜΕΝΟ DRIVER ΚΑΙ ΙΣΧΥ 70W, ENL, ΤΥΠΟΥ Diazo /
1989 Mini Radio

ΠΡΟΒΟΛΕΑΣ ΣΥΜΜΕΤΡΙΚΗΣ ΣΤΕΓΗΣ ΔΕΣΜΗΣ, ΣΤΕΓΑΝΟΣ IP68, ΜΕ
LED 3000K, ΕΝΣΩΜΑΤΩΜΕΝΟ DRIVER ΚΑΙ ΙΣΧΥ 100W, ENL, ΤΥΠΟΥ
California / Luminis

ΑΥΤΟΚΟΜΟ ΦΩΤΙΣΤΙΚΟ ΔΕΣΜΗΣ ΜΕ ΑΝΑΠΤΗΡΕΣ LED, ΦΩΤΙΣΤΙΚΗ ΠΟΙΣ
26000 lm, ΔΙΑΡΚΕΙΑ ΦΩΤΙΣΜΟΥ 1,5h

ΠΛΑΚΑ ΓΕΙΩΣΗΣ 500 x 500 x 5 mm

ΤΟΠΟΘΕΤΗΜΕΝΗ ΕΝΤΟΣ ΕΛΑΦΡΟΥ, ΣΕ ΒΑΘΟΣ 0,7 m


ΑΡΙΘΜΗΤΗ ΓΡΑΜΜΗΣ ΓΕΝΙΚΟΥ ΠΙΝΑΚΑ ΚΤΙΡΙΟΥ

ΑΡΙΘΜΗΤΗ ΓΡΑΜΜΗΣ ΗΛΕΚΤΡΙΚΟΥ ΠΙΝΑΚΑ

ΗΛΕΚΤΡΙΚΟΣ ΠΙΝΑΚΑΣ

ΦΡΕΑΤΟ ΔΙΕΥΕΞΗΣ ΚΑΛΩΔΙΩΝ

ΑΡΙΘΜΗΤΗ ΚΑΤΑΚΟΡΥΦΗ ΣΤΗΛΗΣ ΚΑΛΩΔΙΩΝ

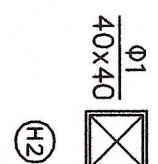

ΕΛΛΗΝΙΚΗ ΔΗΜΟΚΡΑΤΙΑ
ΥΠΟΥΡΓΕΙΟ ΠΟΛΙΤΙΣΜΟΥ ΚΑΙ ΘΡΗΣΚΕΥΜΑΤΩΝ
ΕΦΟΡΕΙΑ ΑΡΧΑΙΟΤΗΤΩΝ ΠΕΛΛΑΣ

ΗΛΕΚΤΡΟΜΗΧΑΝΟΛΟΓΙΚΗ ΜΕΛΕΤΗ ΑΠΟΚΑΤΑΣΤΑΣΗΣ
ΤΟΥ ΤΕΜΕΝΟΥΣ ΓΕΝΙ ΤΖΑΜΙ ΣΤΗΝ ΕΛΕΥΣΙΑ

ΘΕΣΗ	ΕΠΙΣΤΟΛΗ
ΕΛΕΥΣΙΑ	ΕΦΟΡΕΙΑ ΑΡΧΑΙΟΤΗΤΩΝ ΠΕΛΛΑΣ
ΜΕΛΕΤΗ: ΗΛΕΚΤΡΟΜΗΧΑΝΟΛΟΓΙΚΗ	

ΣΤΑΔΙΟ: ΕΦΑΡΜΟΓΗΣ	
ΑΡ. ΣΧΕΔΙΟΥ	ΤΙΤΛΟΣ ΣΧΕΔΙΟΥ
IPΦ02	
Ισχυρά Ρεύματα - Φωτισμός	
Κάτωψη Στάθμης 2	
ΚΑΙΝΑΚΑ	1:30
ΜΕΛΕΤΗΤΕΣ	

Παύλος Λαγός
Μηχανικός Παραγωγής & Διοίκησης

ΣΟΦΑΛΙΑ

Το παρόν σχέδιο αποτελεί
την με αριθ. πρωτ. 3123/ΕΛ
ΥΠ. ΠΑΡΕΧΕΤΕΣ ΤΗΝ ΕΛΕΥΣΙΑ
ΔΑΔΜΜ. 13/05/2024/

ΠΑΥΛΟΣ Γ. ΛΑΓΟΣ
ΔΙΠΛ. ΜΗΧΑΝΙΚΟΣ ΠΑΡΑΓΩΓΗΣ & ΔΙΟΙΚΗΣΗΣ
ΠΟΛΥΤΕΧΝΙΚΗΣ ΣΧΟΛΗΣ Δ.Π.Θ.
ΜΕΛΟΣ Τ.Ε.Ε. ΑΡΙΘΜΟΣ ΜΗΤΡΩΟΥ 139260
ΕΠΙ. ΚΑΖΑΝΤΖΙΔΗ 47, 570 01 ΘΕΣΣΑΛΟΝΙΚΗ
ΑΦΜ: 148292868 - ΔΟΥ: 2' ΘΕΣΣΑΛΟΝΙΚΗ

