


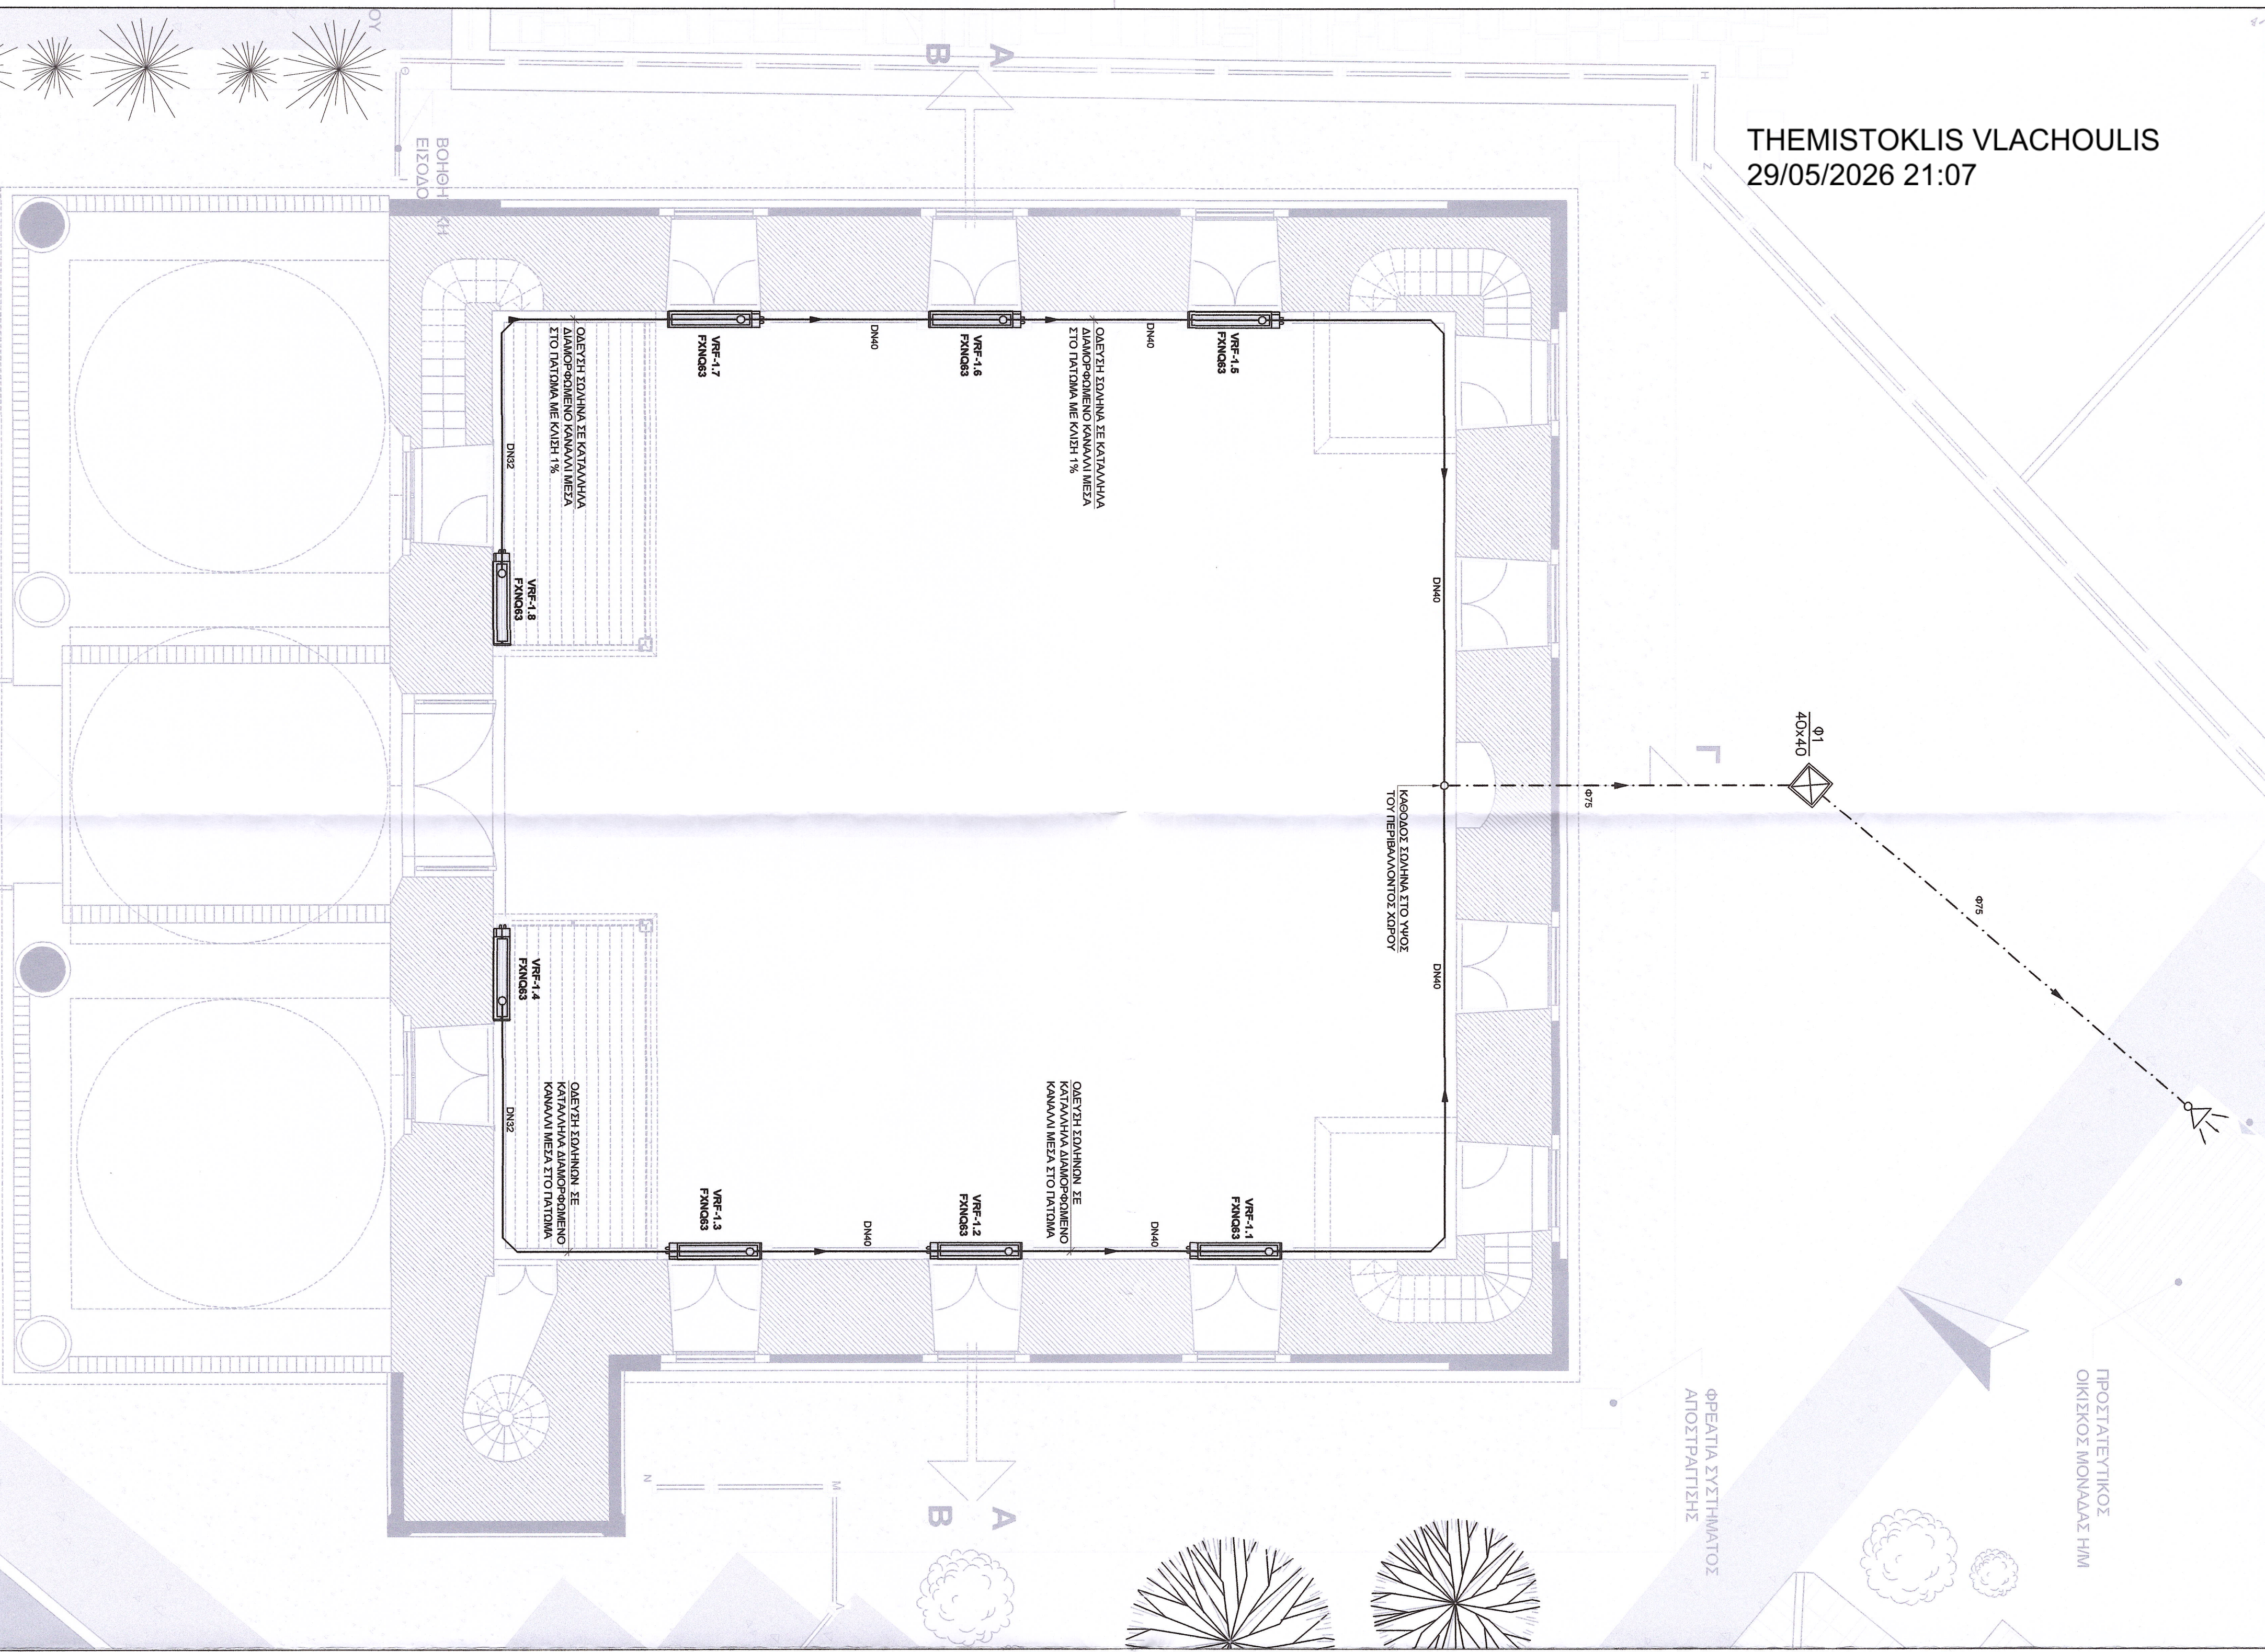

ΠΡΟΣΤΑΤΕΥΤΙΚΟΣ
ΟΙΚΙΣΚΟΣ ΜΟΝΑΔΑΣ ΗΜΙ

ΦΡΕΑΤΙΑ ΣΥΣΤΗΜΑΤΟΣ
ΑΠΟΣΤΡΑΤΤΗΣΗΣ

ΥΠΟΜΝΗΜΑ

- ΠΛΑΣΤΙΚΟΣ ΣΩΛΗΝΑΣ ΑΠΟΧΕΤΕΥΣΕΩΝ ΑΠΟ PVC
ΟΝΟΜΑΣΤΙΚΗΣ ΔΙΑΜΕΤΡΟΥ π.χ. 40mm
- ΠΛΑΣΤΙΚΟΣ ΣΩΛΗΝΑΣ ΑΠΟΧΕΤΕΥΣΕΩΝ ΑΠΟ
ΠΟΛΥΑΘΥΛΙΟΝΙΟ (HDPE) ΠΙΕΣΗΣ 16 Atm
ΟΝΟΜΑΣΤΙΚΗΣ ΔΙΑΜΕΤΡΟΥ π.χ. 75mm
- ΕΙΣΤΡΕΦΗ ΜΟΝΑΔΑ ΣΥΣΤΗΜΑΤΟΣ ΥΡΕ ΔΑΤΕΛΟΥ
- ΦΡΕΑΤΙΟ ΑΠΟΧΕΤΕΥΣΗΣ ΜΕ ΚΑΝΑΛΙΑ ΑΠΟ ΕΛΑΤΙΟ ΧΥΤΟΔΙΑΡΡΟ
ΚΛΙΣΗΣ 8/25, ΔΙΑΣΤΑΣΕΩΝ 40x40 cm (π.χ. 10 Νο1)
- ΕΛΕΓΘΕΡΗ ΑΠΟΡΡΟΗ ΣΥΜΠΥΚΝΩΜΑΤΩΝ
ΣΤΟΝ ΠΕΡΙΒΑΛΛΟΝΤΑ ΧΩΡΟ

ΕΛΛΗΝΙΚΗ ΔΗΜΟΚΡΑΤΙΑ ΥΠΟΥΡΓΕΙΟ ΠΟΛΙΤΙΣΜΟΥ ΚΑΙ ΑΘΛΗΤΙΣΜΟΥ ΕΦΟΡΕΙΑ ΑΡΧΑΙΟΤΗΤΩΝ ΠΕΛΛΑΣ ΗΛΕΚΤΡΟΜΗΧΑΝΟΛΟΓΙΚΗ ΜΕΛΕΤΗ ΑΠΟΚΑΤΑΣΤΑΣΗΣ ΤΟΥ ΤΕΜΕΝΟΥΣ ΓΕΝΙ ΤΖΑΜΙ ΣΤΗΝ ΕΛΕΙΣΣΑ

ΘΕΣΗ	ΕΡΓΟΔΟΤΗΣ
ΕΛΕΙΣΣΑ	ΕΦΟΡΕΙΑ ΑΡΧΑΙΟΤΗΤΩΝ ΠΕΛΛΑΣ

ΜΕΛΕΤΗ: ΗΛΕΚΤΡΟΜΗΧΑΝΟΛΟΓΙΚΗ

ΣΤΑΔΙΟ: ΕΦΑΡΜΟΓΗΣ	ΤΙΤΛΟΣ ΣΧΕΔΙΟΥ
ΑΡ. ΣΧΕΔΙΟΥ	Κληματασιός / Αποχέτευση Κάτοψη
ΚΑΙΝΑΚΑ	1:50

ΜΕΛΕΤΗΤΗΣ

Παύλος Λαγός
Μηχανικός Πλαστικών & Διογκητών

ΣΦΡΑΓΙΔΑ	ΘΕΩΡΗΤΙΚΗ ΥΠΗΡΕΣΙΑΣ
----------	---------------------

ΠΑΥΛΟΣ Γ. ΛΑΓΟΣ
ΔΙΠΛ. ΜΗΧΑΝΙΚΟΣ ΠΑΡΑΤΟΡΗΣ & ΔΙΟΚΗΡΕ
ΠΟΛΥΤΕΧΝΙΚΗΣ ΕΧΟΛΗΣ Δ.Π.Θ.
ΜΕΛΟΣ Τ.Ε.Ε. ΑΡΓΙΣΜΟΣ ΜΗΤΡΩΟΥ 139260
ΣΤ. ΚΑΖΑΝΤΖΙΔΗ 47, 570 01 ΘΕΣΣΑΛΟΝΙΚΗ
ΑΦΜ: 148292868 - ΔΟΥ: 2. ΘΕΣ/ΝΙΚΗ

