
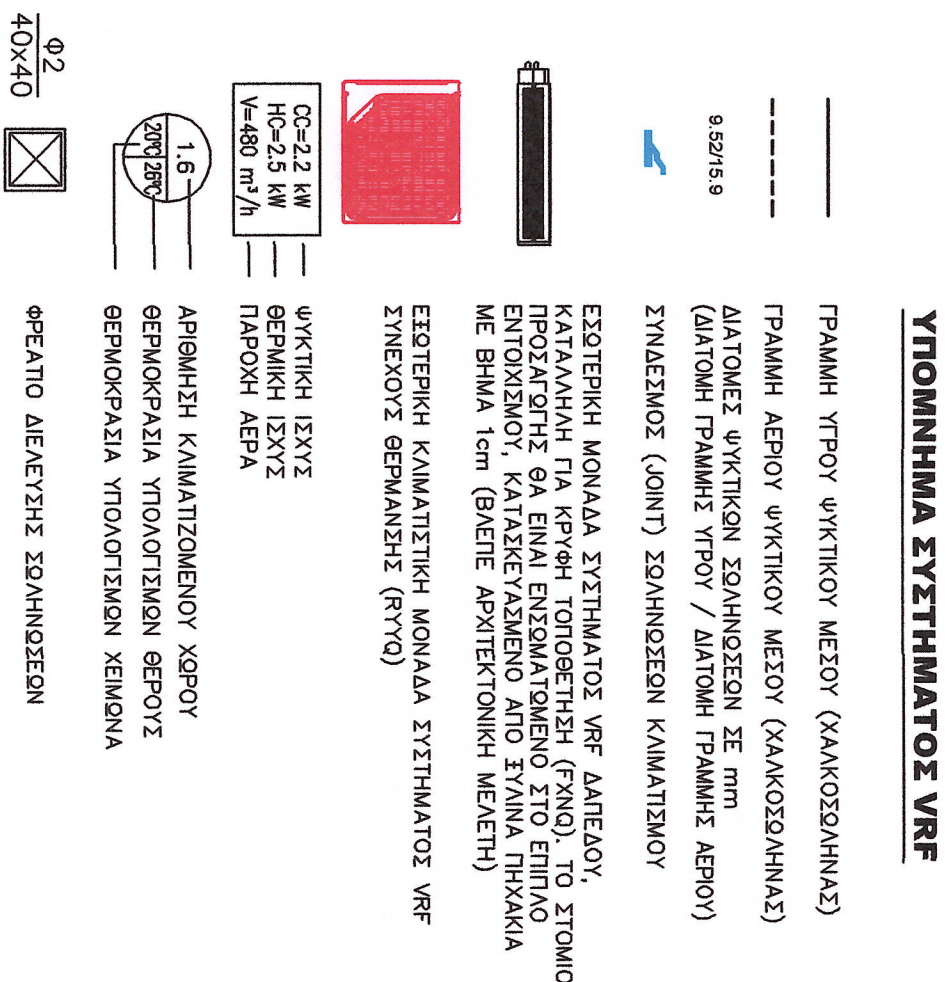


THEMISTOKLIS VLACHOULIS
29/05/2026 21:12

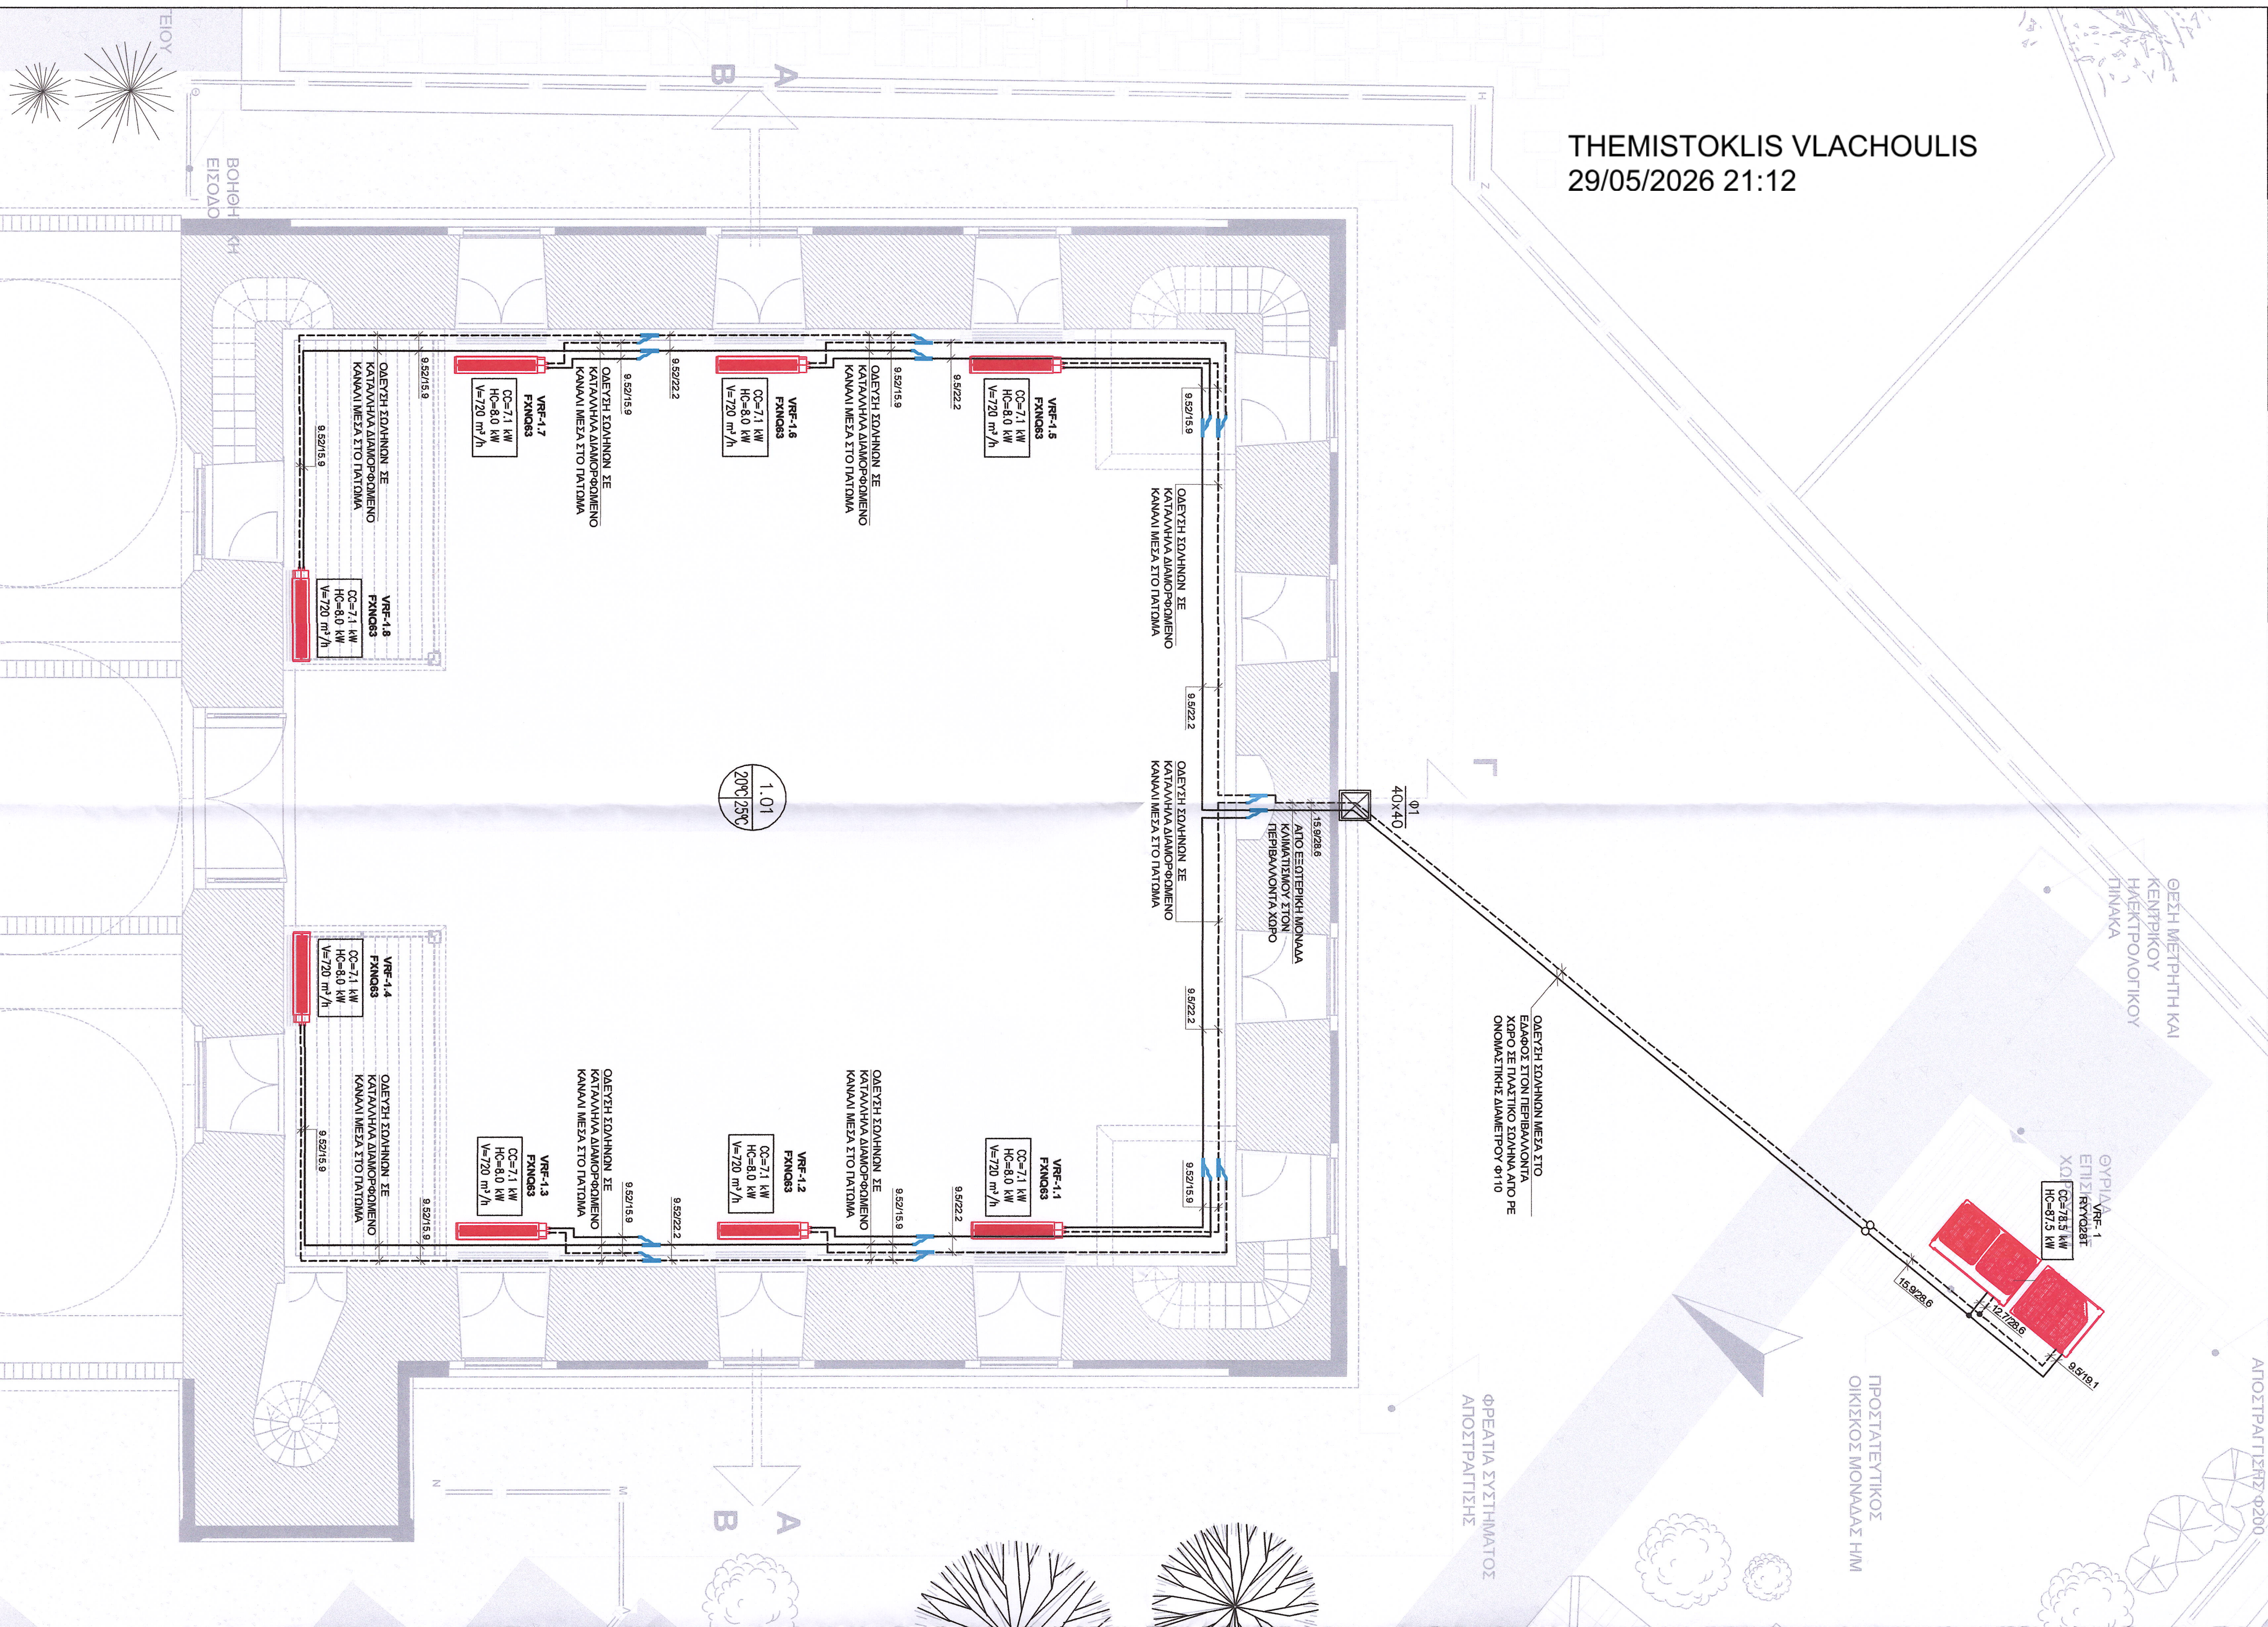

ΠΑΡΑΤΗΡΗΣΕΙΣ:

1. ΟΙ ΑΝΑΓΡΑΦΟΜΕΝΟΙ ΤΥΠΟΙ ΤΩΝ ΚΑΙΜΑΤΙΣΤΙΚΩΝ ΜΟΝΑΔΩΝ, ΕΙΝΑΙ ΕΝΔΕΙΚΤΙΚΟΙ ΤΟΥ ΟΙΚΟΥ ΔΑΚΙΝ
2. ΟΙ ΔΙΑΣΤΑΣΕΙΣ ΤΩΝ ΣΤΟΜΙΩΝ ΤΩΝ ΜΟΝΑΔΩΝ ΔΑΙΤΕΩΣ, ΘΑ ΠΡΟΖΑΡΜΟΖΟΥΝ ΑΝΑΛΟΓΑ ΜΕ ΤΟΥΣ ΤΕΚΜΗΡΙΟΥΣ ΤΥΠΟΥ ΤΩΝ ΜΟΝΑΔΩΝ ΤΩΝ ΤΟΙΧΟΔΟΜΩΝ, ΑΝΤΙΣΤΟΙΧΑ ΘΑ ΕΝΗΜΕΡΩΘΕΙ ΚΑΙ Η ΑΡΧΙΤΕΚΤΟΝΙΚΗ ΜΕΛΕΤΗ

ΕΛΛΗΝΙΚΗ ΔΗΜΟΚΡΑΤΙΑ
ΥΠΟΥΡΓΕΙΟ ΠΟΛΙΤΙΣΜΟΥ ΚΑΙ ΘΡΗΣΚΕΥΜΑΤΩΝ
ΕΦΟΡΕΙΑ ΑΡΧΑΙΟΤΗΤΩΝ ΠΕΛΛΑΣ

ΗΛΕΚΤΡΟΜΗΧΑΝΟΛΟΓΙΚΗ ΜΕΛΕΤΗ ΑΠΟΚΑΤΑΣΤΑΣΗΣ
ΤΟΥ ΤΕΜΕΝΟΥΣ ΓΕΝΙ ΤΖΑΜΙ ΣΤΗΝ ΕΔΕΣΣΑ

ΟΕΚΗ	ΕΡΓΟΛΟΓΗ
ΕΛΛΕΣΣΑ	ΕΘΟΡΕΙΑ ΑΡΧΑΙΟΤΗΤΩΝ ΠΕΛΛΑΣ
ΜΕΛΕΤΗ: ΗΛΕΚΤΡΟΜΗΧΑΝΟΛΟΓΙΚΗ	
ΣΤΑΔΙΟ: ΕΟΔΡΜΟΤΗΣ	
ΑΡ. ΣΧΕΔΙΟΥ	ΤΙΤΛΟΣ ΣΧΕΔΙΟΥ
ΚΑΛΩΔΙΑ	ΚΑΙΜΑΤΙΟΤΗΣ / ΣΩΛΗΝΩΣΕΙΣ
1:50	ΚΑΤΟΧΗ

Παύλος Λαγός
Μηχανικός Παραγωγής & Διοίκησης

ΣΦΡΑΓΙΔΑ	ΘΕΩΡΗΣΗ ΥΠΗΡΕΣΙΑΣ	Το παρόν σχέδιο συνοδεύει
----------	-------------------	---------------------------

ΠΑΥΛΟΣ Γ. ΛΑΓΟΣ
ΔΙΠΛ. ΜΗΧΑΝΙΚΟΣ ΠΑΡΑΓΟΓΗΣ & ΔΙΟΙΚΗΣΗΣ
ΠΟΛΥΤΕΧΝΙΚΗΣ ΕΧΘΑΝΗΣ Δ.Π.Θ.
ΜΕΛΟΣ Τ.Ε.Ε. ΑΡΙΘΜΟΣ ΜΗΤΡΩΟΥ 139260
ΕΤ. ΚΑΖΑΝΤΖΙΔΗ 47, 570 01 ΘΕΣΣΑΛΟΝΙΚΗ
ΑΦΜ: 148292868 - ΔΟΥ: Ζ' ΘΕΣ/ΝΙΚΗΣ

