


THEMISTOKLIS VLACHOULIS
29/05/2026 21:16

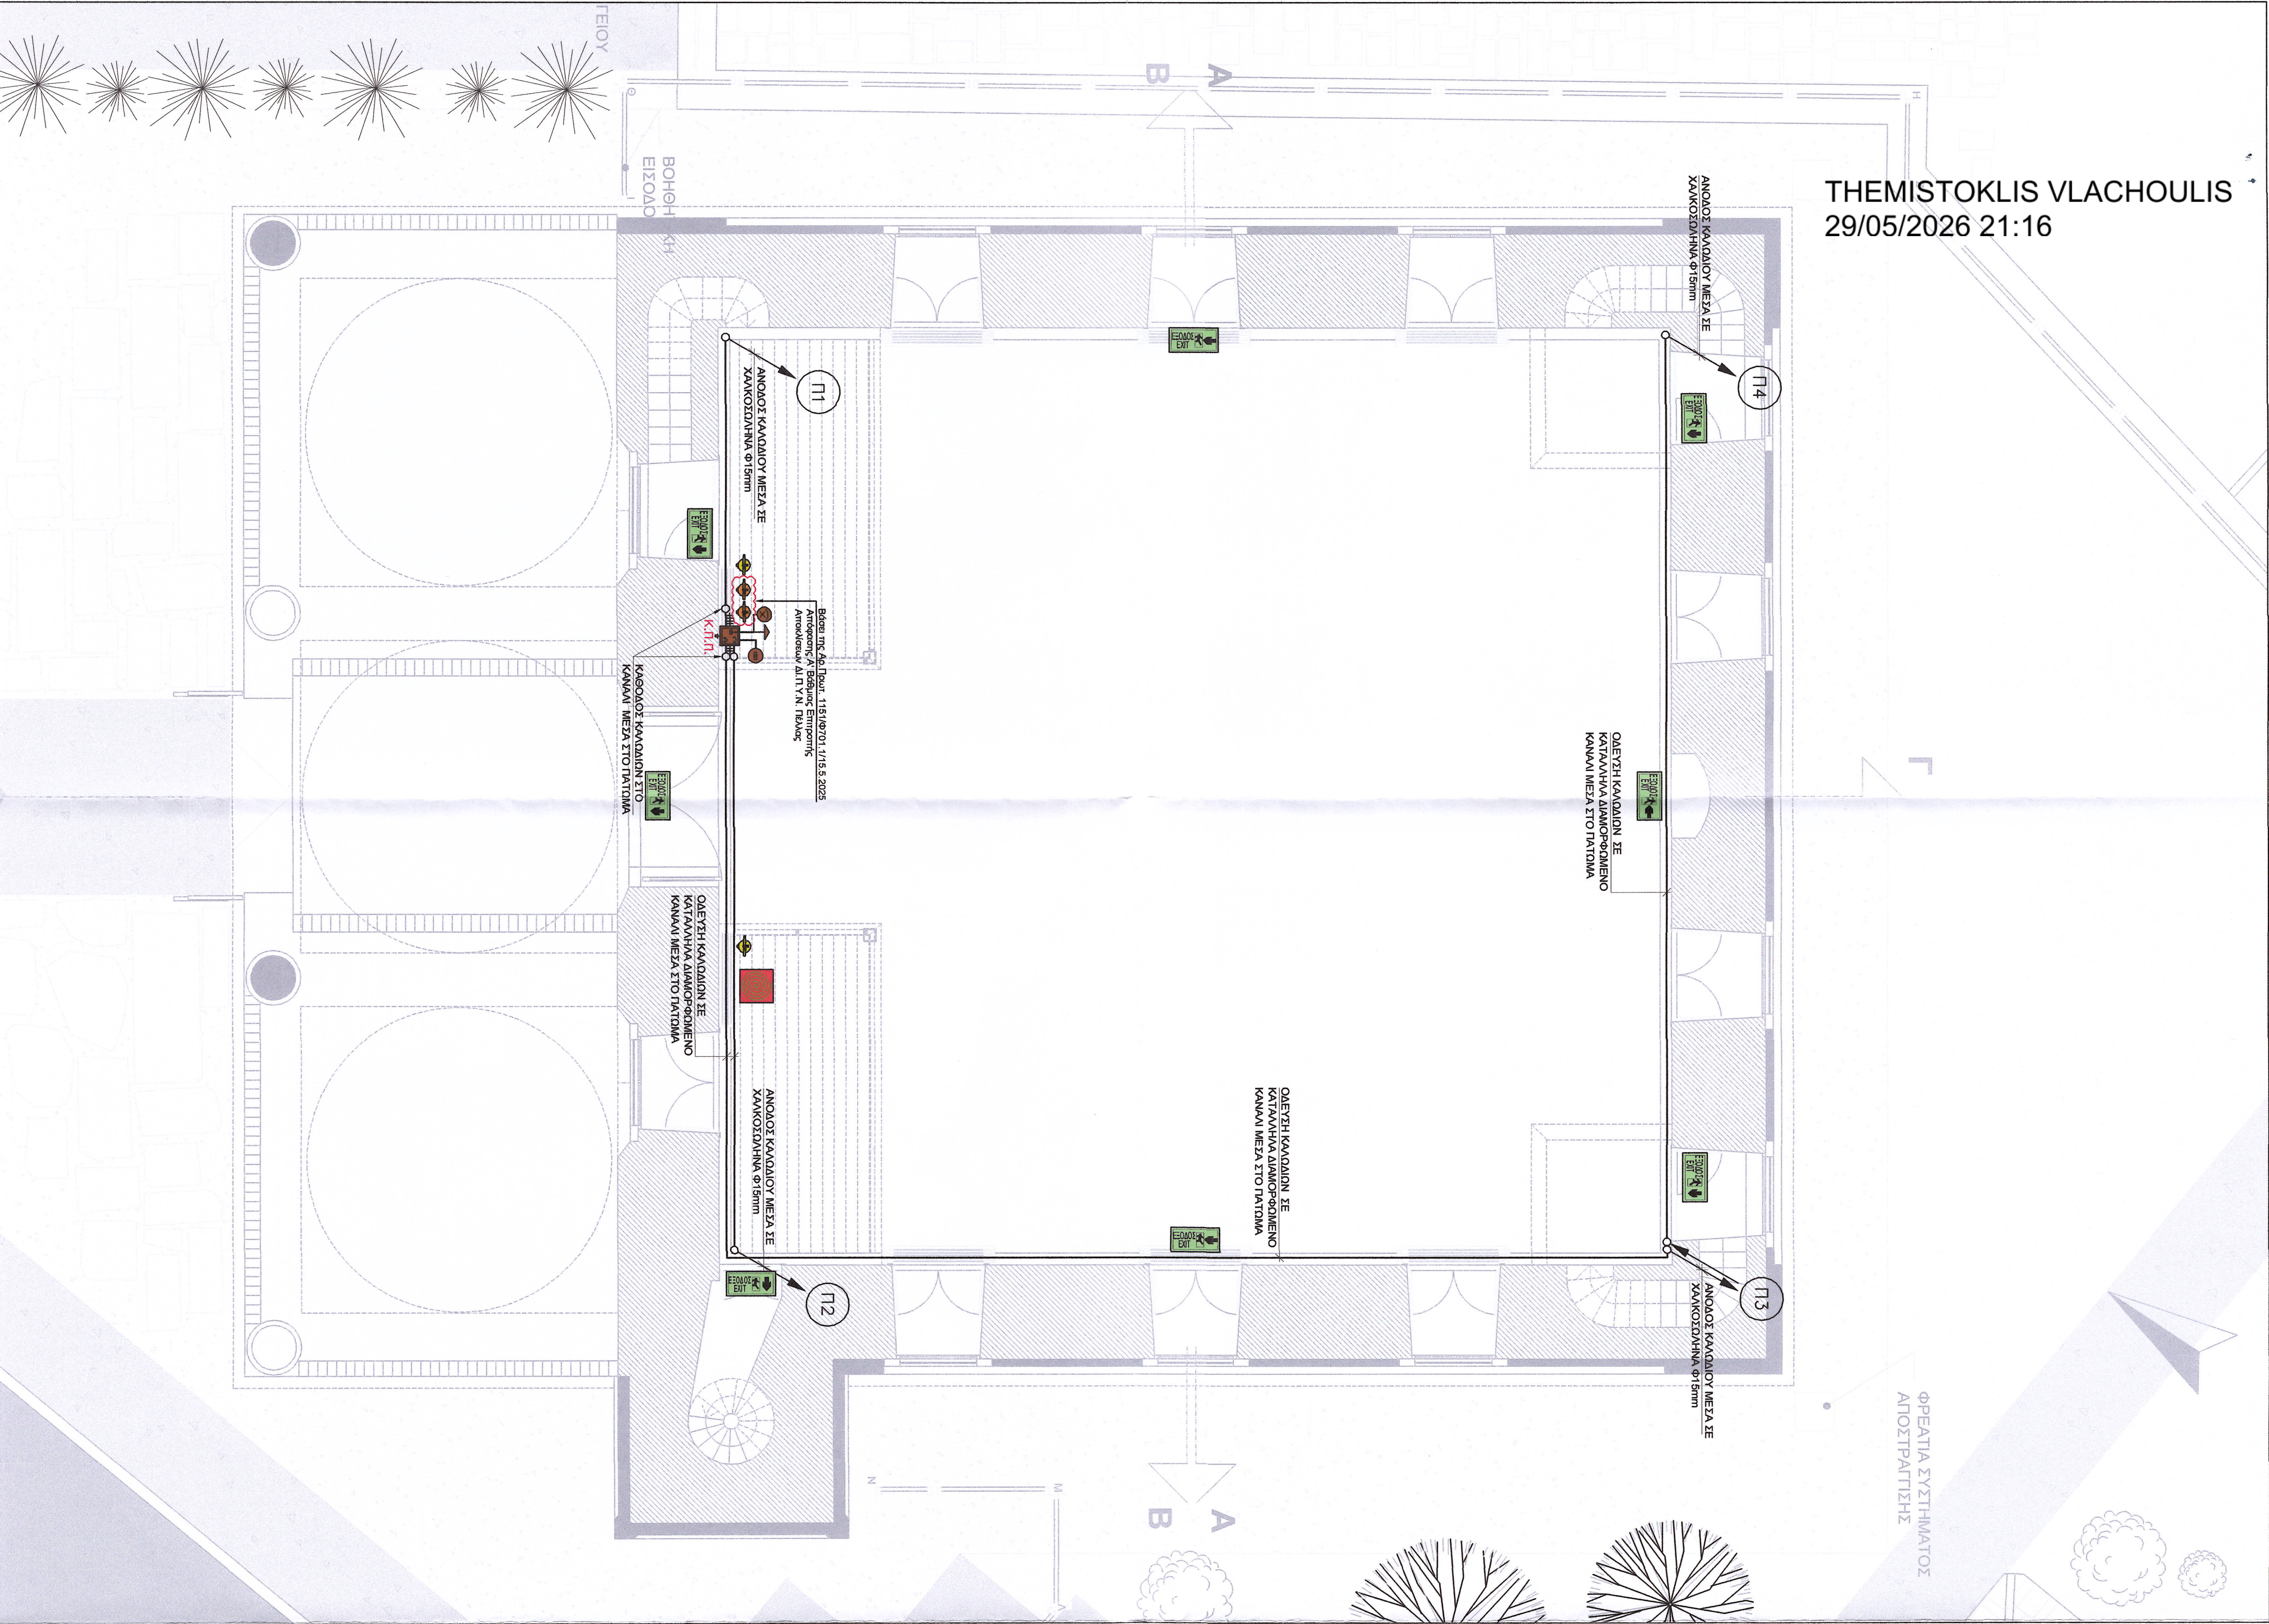

ΦΡΕΑΤΙΑ ΣΥΣΤΗΜΑΤΟΣ
ΑΠΟΣΤΡΑΓΓΙΣΗΣ

ΥΠΟΜΗΝΗΜΑ

- ΓΡΑΜΜΗ ΠΥΡΑΝΙΧΝΕΥΣΗΣ: ΚΑΝΟΝΙΟ
UL-CY 2x1,0mm²
- ΚΕΝΤΡΙΚΟΣ ΠΙΝΑΚΑΣ ΠΥΡΑΝΙΧΝΕΥΣΗΣ
- ΑΝΙΧΝΕΥΤΗΣ ΦΩΤΟΗΛΕΚΤΡΙΚΟΣ ΚΑΙΝΟΥ
- ΑΝΙΧΝΕΥΤΗΣ ΔΕΣΜΗΣ ΚΑΙΝΟΥ ΥΠΕΡΘΡΗΣ
ΑΚΤΙΝΟΒΟΛΙΑΣ (ΠΟΜΠΟΣ)
- ΚΑΡΦΕΥΤΗΣ (ΔΕΚΤΗΣ) ΑΝΙΧΝΕΥΤΗ ΔΕΣΜΗΣ ΚΑΙΝΟΥ
- ΧΕΙΡΟΚΙΝΗΤΟ ΚΟΜΒΙΟ ΣΥΝΑΓΕΜΟΥ
- ΦΑΡΟΞΕΙΡΗΝΑ ΣΥΣΤΗΜΑΤΟΣ ΣΥΣΤΗΜΑΤΟΣ
ΠΥΡΑΝΙΧΝΕΥΣΗΣ – ΑΝΑΓΕΝΝΑΣ ΠΥΡΚΑΓΙΑΣ
- ΦΩΡΗΤΟΣ ΠΥΡΟΣΒΕΣΤΗΡΑΣ ΞΗΡΑΣ ΚΟΝΕΔΙ
Ρα 6kg (ΕΛΟΤ EN 3.7 Μέρος 7)
- ΦΩΡΗΤΟΣ ΠΥΡΟΣΒΕΣΤΗΡΑΣ CO2 5kg
(ΕΛΟΤ EN 3.7 Μέρος 7)
- ΠΥΡΟΣΒΕΣΤΙΚΟ ΕΡΜΑΡΙΟ ΜΕ ΕΥΚΑΙΝΙΤΟ ΣΩΛΗΝΑ
ΔΙΑΜΕΤΡΟΥ 19mm ΜΕ ΑΚΡΟΦΥΣΙΟ, ΜΗΚΟΥΣ 20m
- ΑΥΤΟΝΟΜΟ ΦΩΤΙΣΤΙΚΟ ΔΙΣΦΑΛΕΙΑΣ ΜΕ
ΛΑΜΠΗΡΕΣ LED, ΦΩΤΙΣΜΗΣ ΡΟΗΣ
245/480 lm, ΔΙΑΡΚΕΙΑΣ ΦΩΤΙΣΜΟΥ 1,5 h

ΗΛΕΚΤΡΟΜΗΧΑΝΟΛΟΓΙΚΗ ΜΕΛΕΤΗ ΑΠΟΚΑΤΑΣΤΑΣΗΣ ΤΟΥ ΤΕΜΕΝΟΥΣ ΓΕΝΙ ΤΖΑΜΙ ΣΤΗΝ ΕΛΕΣΣΑ

ΕΛΛΗΝΙΚΗ ΔΗΜΟΚΡΑΤΙΑ
ΥΠΟΥΡΓΕΙΟ ΠΟΛΙΤΙΣΜΟΥ ΚΑΙ ΘΡΗΣΚΕΥΜΑΤΩΝ
ΕΦΟΡΕΙΑ ΑΡΧΑΙΟΤΗΤΩΝ ΠΕΛΛΑΣ

ΘΕΣΗ	ΕΡΓΟΛΟΓΗΣ
ΕΛΕΣΣΑ	ΕΦΟΡΕΙΑ ΑΡΧΑΙΟΤΗΤΩΝ ΠΕΛΛΑΣ

ΜΕΛΕΤΗ: ΗΛΕΚΤΡΟΜΗΧΑΝΟΛΟΓΙΚΗ

ΣΤΑΔΙΟ: ΕΦΑΡΜΟΓΗΣ

ΑΡ. ΣΧΕΔΙΟΥ	ΤΙΤΛΟΣ ΣΧΕΔΙΟΥ
Π01	Πυροπροστασία Κάτοψη Στάθμης 1
ΚΑΙΜΑΚΑ	
1:50	

ΜΕΛΕΤΗΤΕΣ

Παύλος Λαγός
Μηχανικός Πυροπληρώσεως & Αποκρίσεων

ΣΧΡΑΤΙΔΑ

ΘΕΩΡΗΤΗ ΥΠΗΡΕΣΙΑΣ

ΠΑΥΛΟΣ Γ. ΛΑΓΟΣ
ΔΙΠΛ. ΜΗΧΑΝΙΚΟΣ ΠΑΡΑΤΗΡΗΣ & ΔΙΟΙΚΗΣΗΣ
ΠΟΛΥΤΕΧΝΙΚΗΣ ΕΚΘΑΝΗΣ Δ.Π.Θ.
ΜΕΛΟΣ Τ.Ε.Ε. ΑΡΙΘΜΟΣ ΜΗΤΡΩΟΥ 139260
ΣΤ. ΚΑΖΑΝΤΖΙΔΗ 47, 570 01 ΒΕΛΙΣΣΑΔΟΝΙΚΗ
ΑΦΜ: 148292848 - ΔΟΥ: Ζ' ΟΕΕ/ΝΙΚΗ



ΗΜΕΡΟΜΗΝΙΑ: ΜΑΡΤΙΟΣ 2025