


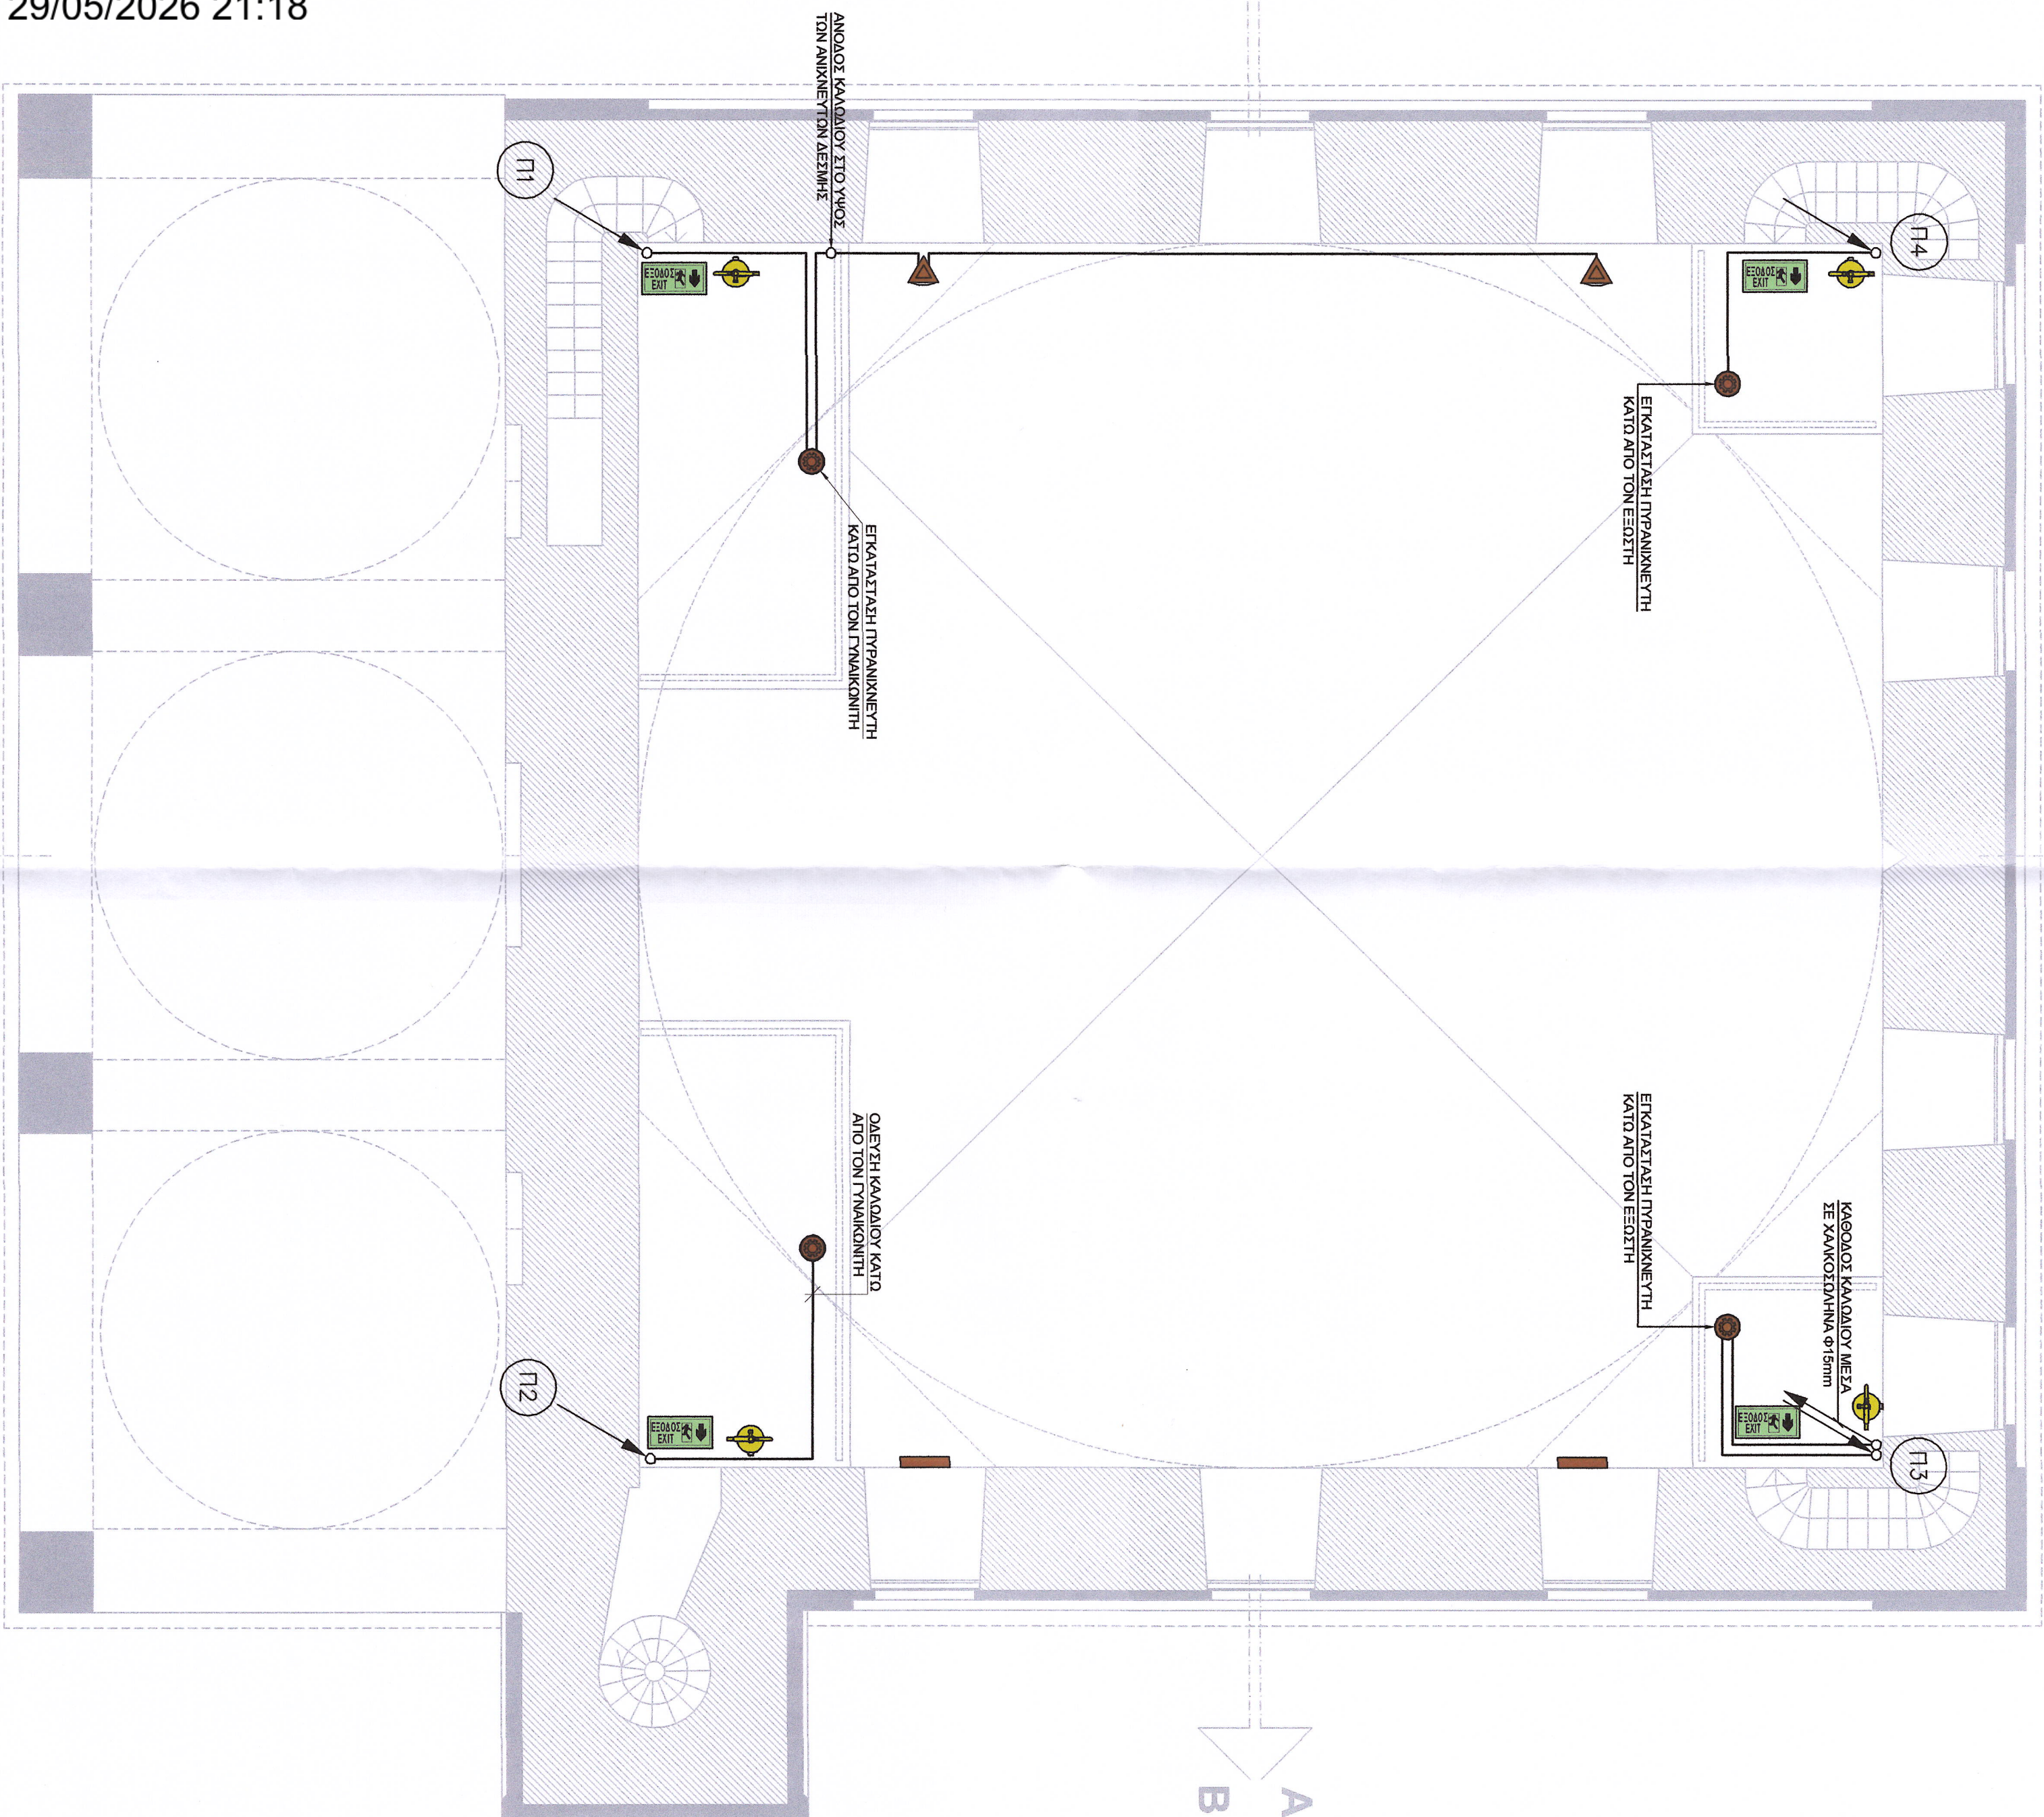

ΓΡΑΜΜΗ ΤΥΠΑΡΙΧΝΕΥΣΗΣ: ΚΑΛΩΔΙΟ
LiY-CY 2x1.0mm²

LiY-CY 2x1.0mm²

ΚΕΝΤΡΙΚΟΣ ΠΙΝΑΚΑΣ ΠΥΡΑΝΙΧΝΕΥΣΗΣ

ΑΝΙΧΝΕΥΤΗΣ ΦΩΤΟΗΛΕΚΤΡΙΚΟΣ ΚΑΤΙΝΟΥ

ΑΝΙΧΝΕΥΤΗΣ ΔΕΣΜΗΣ ΚΑΠΝΟΥ ΥΠΕΡΥΘΡΗΣ
ΑΚΤΙΝΟΒΟΛΙΑΣ (ΠΟΜΠΟΣ)

ΚΑΘΕΡΕΤΗΣ (ΔΕΚΤΗΣ) ΑΝΙΧΝΕΥΤΗ ΔΕΣΜΗΣ ΚΑΠΝΟΥ

ΧΕΙΡΟΚΙΝΗΤΟ ΚΟΜΒΙΟ ΣΥΝΑΓΕΡΜΟΥ

ΦΑΡΟΞΕΙΡΗΝΑ ΣΥΝΑΓΕΡΜΟΥ ΣΥΣΤΗΜΑΤΟΣ
ΠΥΡΑΝΙΧΝΕΥΣΗΣ – ΑΝΑΓΕΝΙΑΣ ΠΥΡΚΑΓΙΑΣ

ΦΟΡΗΤΟΣ ΠΥΡΟΣΒΕΣΤΗΡΑΣ ΞΗΡΑΣ ΚΟΝΕΩΣ

ΦΟΡΗΤΟΣ ΠΥΡΟΣΒΕΣΤΗΡΑΣ CO2 5kg
(ΕΛΟΤ EN 3.7 Μέρος 7)

ΤΥΠΟΣΒΕΒΛΗΤΟ ΕΡΜΑΡΙΟ ΜΕ ΕΥΚΑΜΠΤΟ ΣΩΛΗΝΑ ΔΙΑΜΕΤΡΟΥ 19mm ΜΕ ΑΚΡΟΦΥΣΙΟ, ΜΗΚΟΥΣ 20mm

ΑΥΤΟΝΟΜΟ ΦΩΤΙΣΤΙΚΟ ΑΣΦΑΛΕΙΑΣ ΜΕ
ΛΑΜΠΤΗΡΕΣ LED, ΦΩΤΕΙΝΗΣ ΡΟΗΣ
245/480 lm, ΔΙΑΡΚΕΙΑΣ ΦΩΤΙΣΜΟΥ 1,5 h

ΘΕΣΗ	ΕΠΙΛΟΓΗΣ
ΕΛΕΞΤΑ	ΕΦΟΡΕΙΑ ΑΡΧΑΙΟΤΗΤΩΝ ΠΕΛΛΑΣ

ΕΛΛΕΣΣΑ

EΦΟΡΕΙΑ

ΕΦΟΡΕΙΑ ΑΡΧΑΙΟΤΗΤΩΝ ΠΕΛΛΑΣ

ΜΕΛΕΤΗ: ΗΛΕΚΤΡΟΜΗΧΑΝΟΛΟΓΙΚΗ

ΣΤΑΔΙΟ: ΕΦΑΡΜΟΓΗΣ

ΑΡ. ΣΧΕΔΙΟΥ	ΤΙΤΛΟΣ ΣΧΕΔΙΟΥ
-------------	----------------

ΤΙΤΛΟΣ ΣΧΕΔΙΟΥ

702

Πυροπροστασία

Κάτοψη Στάθμης 2

1:1

Παύλος Λαγός

Μηχανικός Παραγωγής & Διοίκησης

ΣΦΡΑΓΙΔΑ

ΘΕΩΡΗΣΗ ΥΠΗΡΕΣΙΑΣ

Το παρόν σχέδιο συντάσσεται

DABMM/15/09/2024

ΠΑΥΛΟΣ Γ. ΛΑΓΟΣ

**ΔΙΔΑΓΜΕΝΟΙ ΠΑΡΑΓΟΓΗΣ & ΔΙΟΙΚΗΣΗΣ
ΠΟΛΥΤΕΧΝΙΚΗΣ ΕΚΘΑΣΗΣ Δ.Π.Θ.**
ΜΕΛΟΣ Τ.Ε.Ε. ΑΡΙΘΜΟΣ ΜΗΤΡΩΟΥ 139260
ΣΤ. ΚΑΖΑΝΤΖΙΔΗ 47, 570 01 ΘΕΣΣΑΛΟΝΙΚΗ
ΑΦΜ: 148292868 - ΔΟΥ: Ζ' ΘΕΣ/ΝΙΚΗΣ

ΟΡΓΑΝΙΣΜΟΣ ΤΗΣ ΔΑΜΜΙ
ΕΜΙΣΤΟΝΙΣ ΒΑΔΟΝΗΣ
Αρχιτεκτονικός Μουσείο με Α. Βαδμ

ΗΜΕΡΟΜΗΝΙΑ: ΜΑΡΤΙΟΣ 2025