


THEMISTOKLIS VLACHOULIS
29/05/2026 21:22

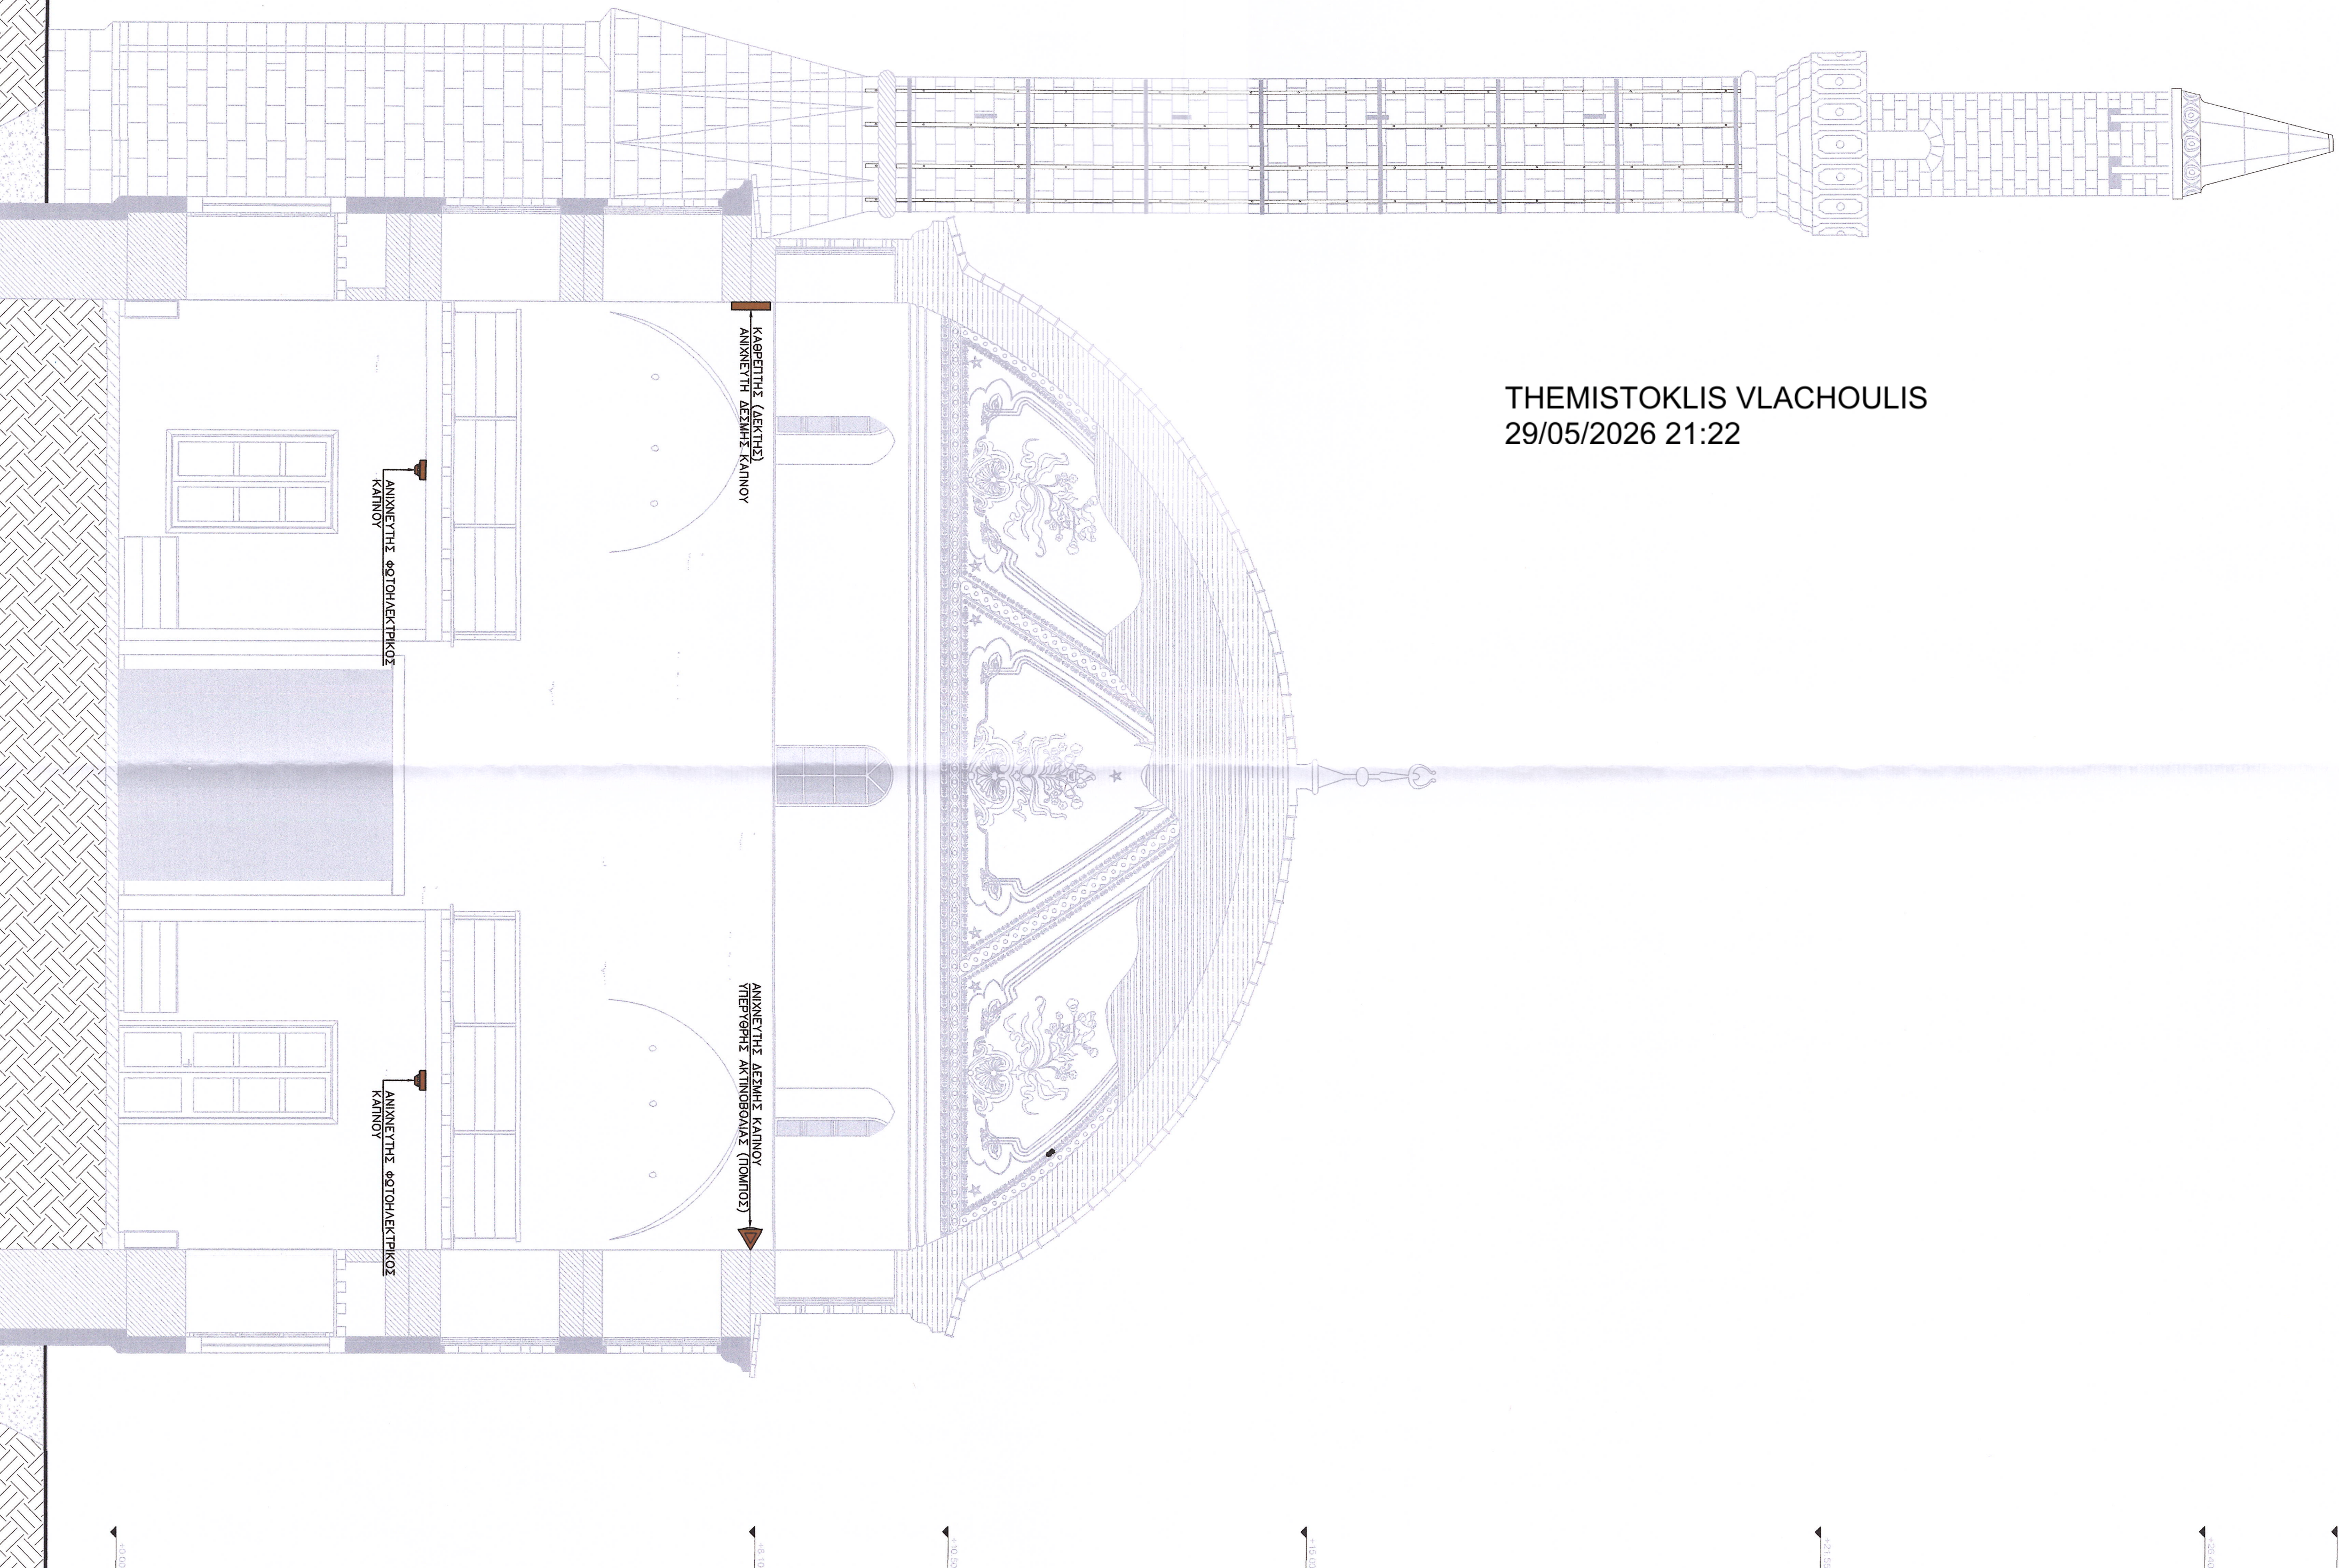

ΥΠΟΜΝΗΜΑ

ΓΡΑΜΜΗ ΠΥΡΑΝΙΧΝΕΥΣΗΣ: ΚΑΛΟΔΙΟ
LV-CY 2x1.0mm²

Κ.Π.Π.

ΚΕΝΤΡΙΚΟΣ ΠΙΝΑΚΑΣ ΠΥΡΑΝΙΧΝΕΥΣΗΣ

ΑΝΙΧΝΕΥΤΗΣ ΦΩΤΟΗΛΕΚΤΡΙΚΟΣ ΚΑΙΝΟΥ

ΑΝΙΧΝΕΥΤΗΣ ΔΕΣΜΗΣ ΚΑΙΝΟΥ ΥΠΕΡΥΘΡΗΣ ΑΚΤΙΝΟΒΟΛΙΑΣ (ΠΟΜΠΟΣ)

ΚΑΡΕΤΙΝΗΣ (ΔΕΚΤΗΣ) ΑΝΙΧΝΕΥΤΗ ΔΕΣΜΗΣ ΚΑΙΝΟΥ

ΧΕΙΡΟΚΙΝΗΤΟ ΚΟΜΒΙΟ ΣΥΝΑΓΕΡΜΟΥ

ΦΑΡΩΣΕΡΓΙΑ ΣΥΝΑΓΕΡΜΟΥ ΣΥΣΤΗΜΑΤΟΣ ΠΥΡΑΝΙΧΝΕΥΣΗΣ – ΑΝΑΓΕΤΑΙΑΣ ΠΥΡΚΑΓΙΑΣ

ΦΩΡΗΤΟΣ ΠΥΡΟΣΒΕΣΤΗΡΑΣ ΉΡΠΑΣ ΚΟΝΕΟΣ Ρα 6kg (ΕΛΟΤ ΕΝ 3.7 Μέρος 7)

ΦΩΡΗΤΟΣ ΠΥΡΟΣΒΕΣΤΗΡΑΣ CO2 5kg (ΕΛΟΤ ΕΝ 3.7 Μέρος 7)

ΠΥΡΟΣΒΕΣΤΙΚΟ ΕΡΜΑΡΙΟ ΜΕ ΕΚΧΑΝΤΟ ΣΩΛΗΝΑ ΔΙΑΜΕΤΡΟΥ 18mm ΜΕ ΑΕΡΟΦΩΣΤΟ, ΜΗΚΟΣ 20m

ΑΥΤΟΝΟΜΟ ΦΩΤΙΣΤΙΚΟ ΑΣΦΑΛΕΙΑΣ ΜΕ ΔΑΜΠΗΡΕΣ LED, ΦΩΤΙΝΗΣ ΠΟΙΗΣ 245/490 lm, ΔΙΑΡΚΕΙΑΣ ΦΩΤΙΣΜΟΥ 1,5 h

ΕΛΛΗΝΙΚΗ ΔΗΜΟΚΡΑΤΙΑ ΥΠΟΥΡΓΕΙΟ ΠΟΛΙΤΙΣΜΟΥ ΚΑΙ ΑΘΛΗΤΙΣΜΟΥ ΕΦΟΡΕΙΑ ΑΡΧΑΙΟΤΗΤΩΝ ΠΕΛΛΑΣ ΗΛΕΚΤΡΟΜΗΧΑΝΟΛΟΓΙΚΗ ΜΕΛΕΤΗ ΑΠΟΚΑΤΑΣΤΑΣΗΣ ΤΟΥ ΤΕΜΕΝΟΥΣ ΓΕΝΙ ΤΖΑΜΙ ΣΤΗΝ ΕΛΕΣΣΑ

ΘΕΣΗ	ΕΡΓΟΔΟΤΗΣ
ΕΛΕΣΣΑ	ΕΦΟΡΕΙΑ ΑΡΧΑΙΟΤΗΤΩΝ ΠΕΛΛΑΣ

ΜΕΛΕΤΗ: ΗΛΕΚΤΡΟΜΗΧΑΝΟΛΟΓΙΚΗ

ΣΤΑΔΙΟ: ΕΦΑΡΜΟΓΗΣ

ΑΡ. ΣΧΕΔΙΟΥ	ΤΙΤΛΟΣ ΣΧΕΔΙΟΥ
ΚΑΙΜΑΚΑ 1:50	Πυροπροστασία Τομή Β-Β

ΜΕΛΗΤΗΣ

Παύλος Λαγός
Μηχανικός Πυρασφάλειας & Διακρίτης

ΣΟΡΑΤΙΑ

ΓΕΩΡΓΙΟΣ ΥΠΕΡΥΘΡΗΣ

ΠΑΥΛΟΣ Γ. ΛΑΓΟΣ
ΑΔΑ. ΜΗΧΑΝΙΚΟΣ ΠΑΡΑΤΟΡΗΣ & ΔΙΟΙΚΗΣΗΣ
ΠΟΛΥΤΕΧΝΙΚΗΣ ΣΧΟΛΗΣ Α.Π.Θ.
ΜΕΛΟΣ Γ.Ε. ΑΡΘΡΩΜΟΥ ΜΗΤΡΩΟΥ 139260
ΣΤ. ΚΑΖΑΝΤΖΙΔΗ 47, 570 01 ΘΕΣΣΑΛΟΝΙΚΗ
ΑΦΜ: 148292868 - ΔΟΥ: Ζ' ΘΕΣΣ/ΝΙΚΗΣ

Ο ΠΡΟΣΤΑΤΕΥΟΝ ΤΗΣ ΔΑΔΜΜ
ΥΠ. ΠΑΡΕΛΕΥΣΕΩΣ ΤΗΣ ΔΑΔΜΜ
ΔΑΔΜΜ/13758/2024
Απόφαση
Απόφαση Μνημονίου με Α. Πράξη
ΕΠΙΣΤΟΛΗ ΤΗΣ ΔΑΔΜΜ

ΗΜΕΡΟΜΗΝΙΑ: ΜΑΡΤΙΟΣ 2025