


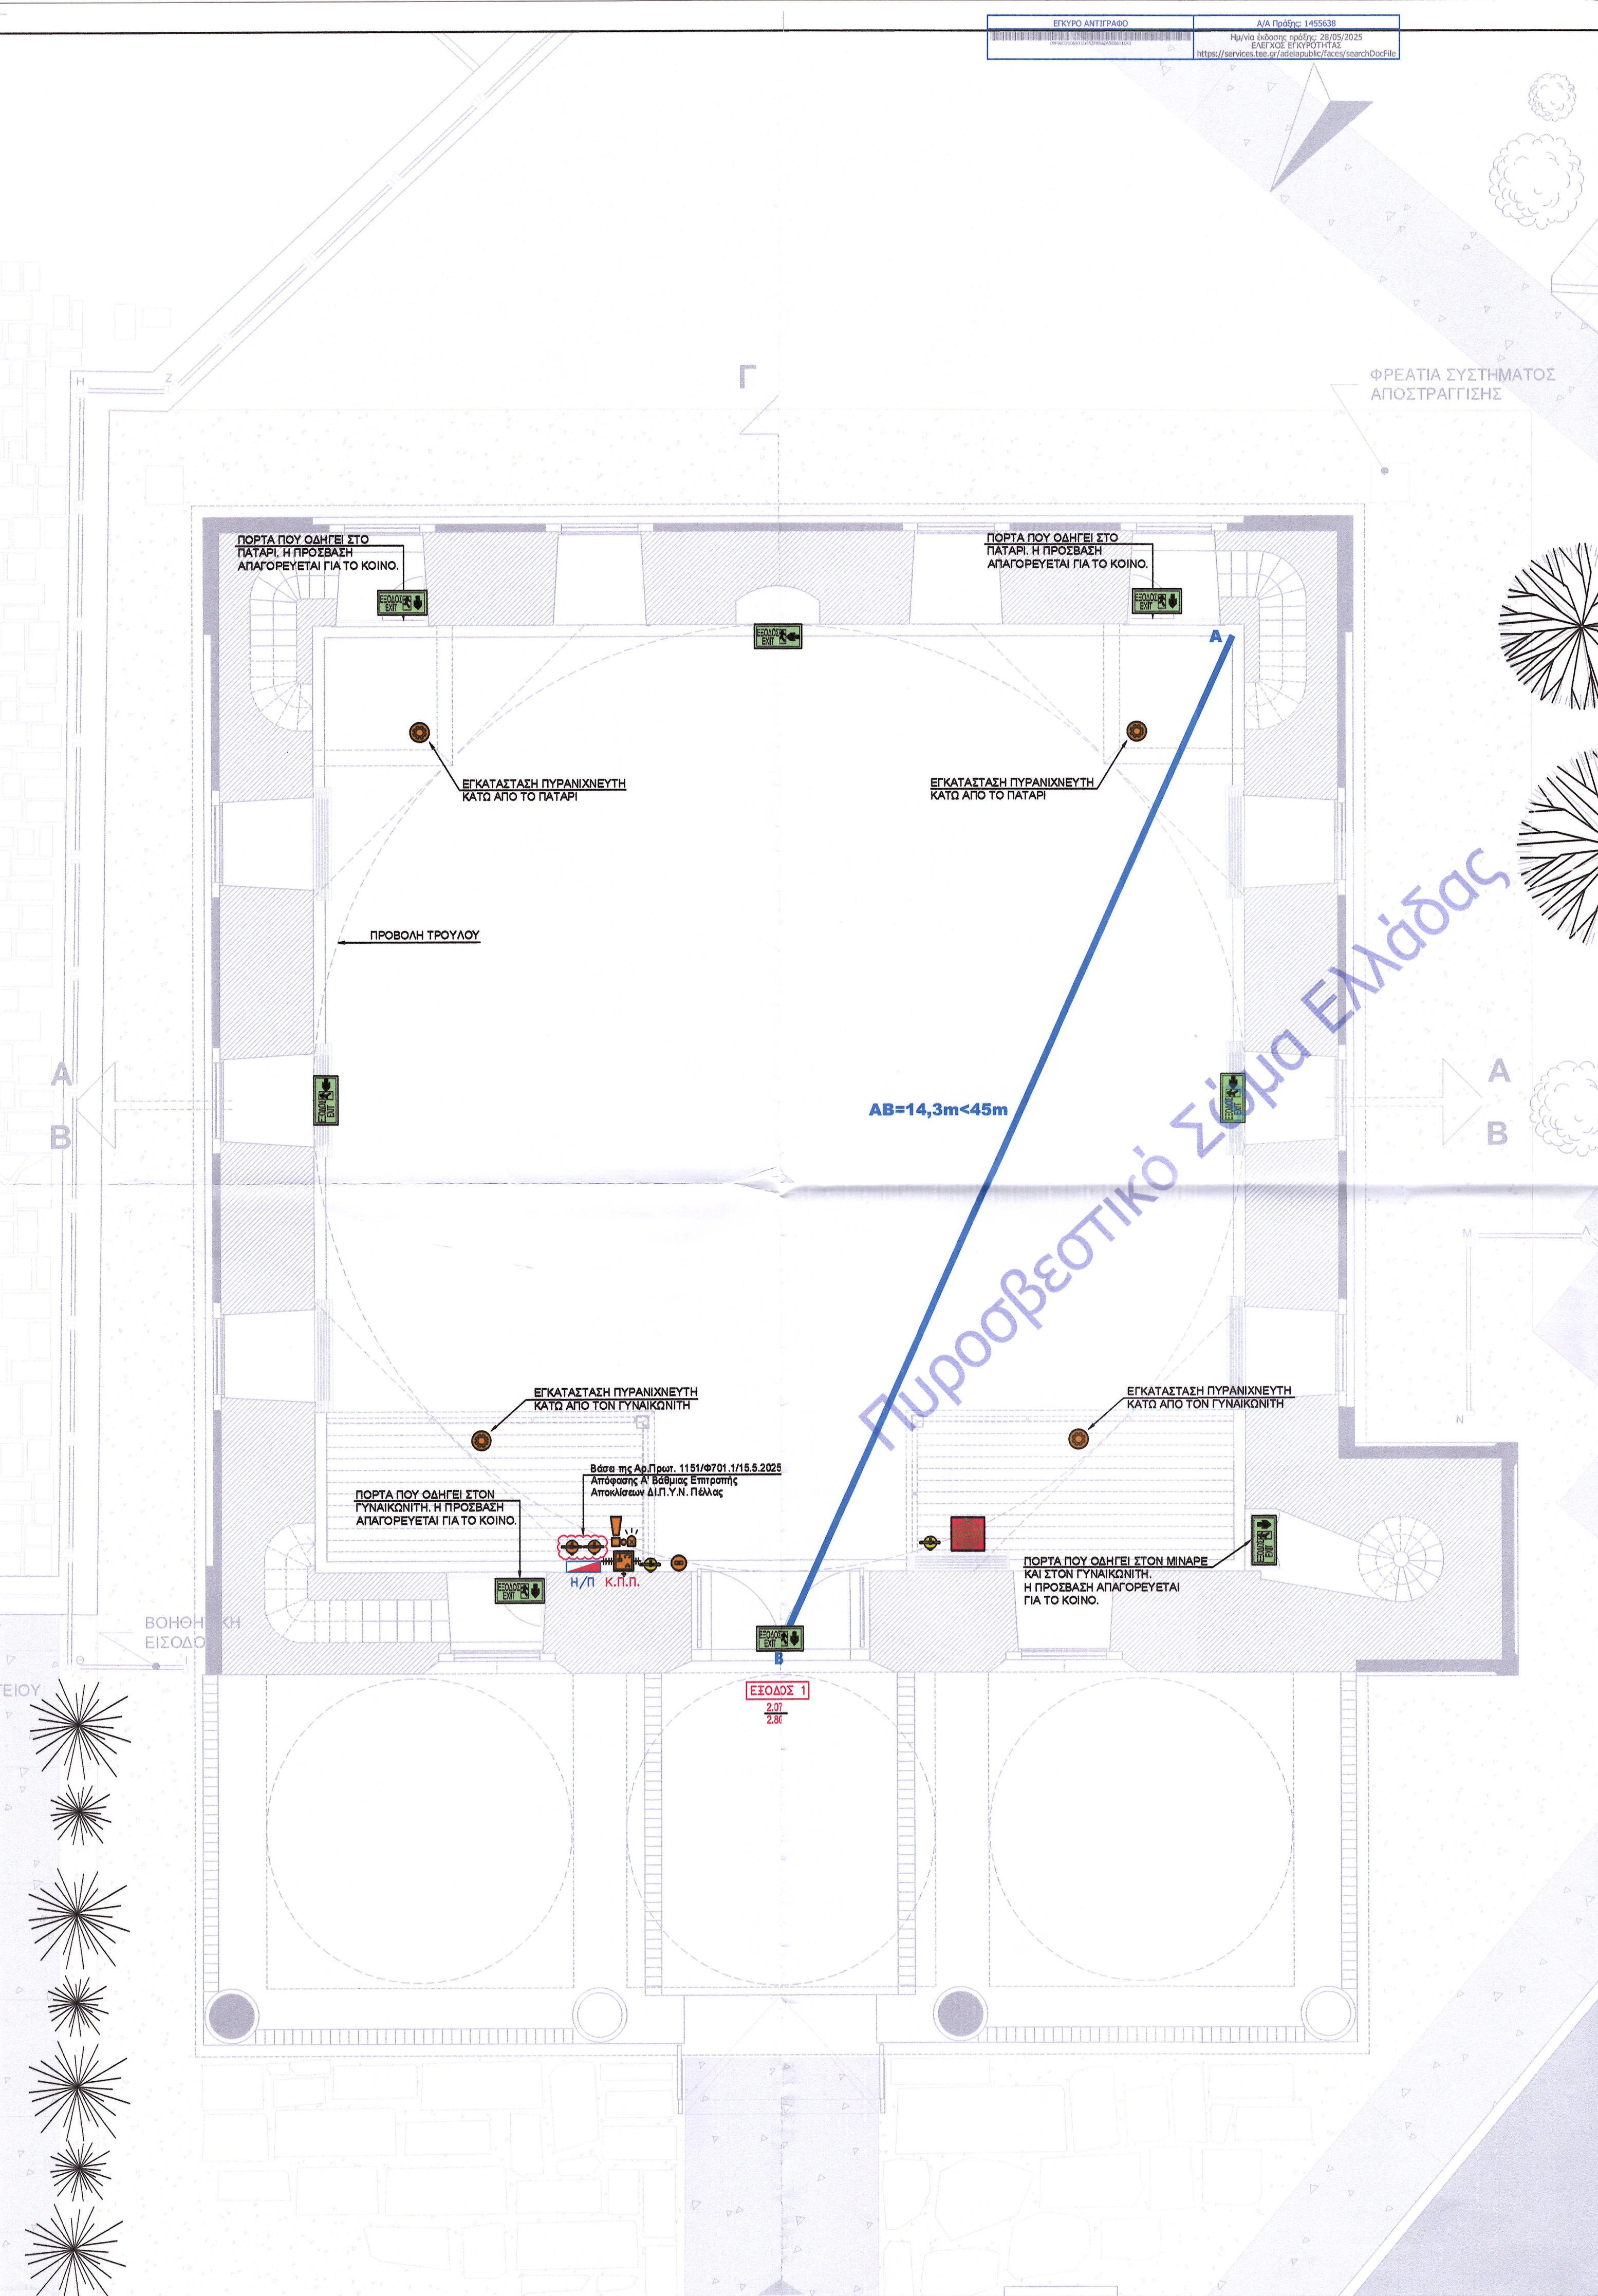

- ΥΠΟΜΝΗΜΑ**
- Κ.Π.Π. ΚΕΝΤΡΙΚΟΣ ΠΙΝΑΚΑΣ ΠΥΡΑΝΙΧΝΕΥΣΗΣ
 - ΑΝΙΧΝΕΥΤΗΣ ΦΩΤΟΗΛΕΚΤΡΙΚΟΣ ΚΑΠΝΟΥ
 - ΑΝΙΧΝΕΥΤΗΣ ΔΕΣΜΗΣ ΚΑΠΝΟΥ ΥΠΕΡΥΘΡΗΣ ΑΚΤΙΝΟΒΟΛΙΑΣ (ΠΟΜΠΟΣ)
 - ΚΑΘΕΡΠΤΗΣ (ΔΕΚΤΗΣ) ΑΝΙΧΝΕΥΤΗ ΔΕΣΜΗΣ ΚΑΠΝΟΥ
 - ΧΕΙΡΟΚΙΝΗΤΟ ΚΟΜΒΙΟ ΣΥΝΑΓΕΡΜΟΥ
 - ΦΑΡΟΣΙΕΡΗΝΑ ΣΥΝΑΓΕΡΜΟΥ ΣΥΣΤΗΜΑΤΟΣ ΠΥΡΑΝΙΧΝΕΥΣΗΣ – ΑΝΑΓΓΕΛΙΑΣ ΠΥΡΚΑΠΙΑΣ
 - ΦΩΡΗΤΟΣ ΠΥΡΟΣΒΕΣΤΗΡΑΣ ΣΗΡΑΣ ΚΟΝΕΩΣ Ρα 6kg (ΕΛΟΤ ΕΝ 3.7 Μέρος 7)
 - ΦΩΡΗΤΟΣ ΠΥΡΟΣΒΕΣΤΗΡΑΣ CO2 5kg (ΕΛΟΤ ΕΝ 3.7 Μέρος 7)
 - ΠΥΡΟΣΒΕΣΤΙΚΟ ΕΡΜΑΡΙΟ ΜΕ ΕΥΚΑΜΠΤΟ ΣΩΛΗΝΑ ΔΙΑΜΕΤΡΟΥ 19mm ΜΕ ΑΚΡΟΦΥΣΙΟ, ΜΗΚΟΥΣ 20m
 - ΑΥΤΟΝΟΜΟ ΦΩΤΙΣΤΙΚΟ ΑΣΦΑΛΕΙΑΣ ΜΕ ΛΑΜΠΤΗΡΕΣ LED, ΦΩΤΕΙΝΗΣ ΡΟΗΣ 245/480 lm, ΔΙΑΡΚΕΙΑΣ ΦΩΤΙΣΜΟΥ 1,5 h
 - Η/Π ΗΛΕΚΤΡΙΚΟΣ ΠΙΝΑΚΑΣ
 - ΠΡΑΓΜΑΤΙΚΗ ΑΠΟΣΤΑΣΗ ΑΠΟΣΤΑΤΕΥΤΗΣ ΟΔΕΥΣΗΣ ΔΙΑΦΥΓΗΣ

ΕΛΛΗΝΙΚΗ ΔΗΜΟΚΡΑΤΙΑ ΥΠΟΥΡΓΕΙΟ ΠΟΛΙΤΙΣΜΟΥ ΚΑΙ ΑΘΛΗΤΙΣΜΟΥ ΕΦΟΡΕΙΑ ΑΡΧΑΙΟΤΗΤΩΝ ΠΕΛΛΑΣ	
ΗΛΕΚΤΡΟΜΗΧΑΝΟΛΟΓΙΚΗ ΜΕΛΕΤΗ ΑΠΟΚΑΤΑΣΤΑΣΗΣ ΤΟΥ ΤΕΜΕΝΟΥΣ ΓΕΝΙ ΤΖΑΜΙ ΣΤΗΝ ΕΔΕΣΣΑ	
ΘΕΣΗ	ΕΡΓΟΔΟΤΗΣ
ΕΔΕΣΣΑ	ΕΦΟΡΕΙΑ ΑΡΧΑΙΟΤΗΤΩΝ ΠΕΛΛΑΣ
ΜΕΛΕΤΗ: ΗΛΕΚΤΡΟΜΗΧΑΝΟΛΟΓΙΚΗ	
ΣΤΑΔΙΟ: ΕΦΑΡΜΟΓΗΣ	
ΑΡ. ΣΧΕΔΙΟΥ	ΤΙΤΛΟΣ ΣΧΕΔΙΟΥ
P01	Πυροπροστασία Κάτοψη Στάθμης 1
ΚΛΙΜΑΚΑ	
1:50	
ΜΕΛΕΤΗΤΕΣ	
Παύλος Λαγός Μηχανικός Παραγωγής & Διοίκησης	
Το παρόν σχέδιο συντάχθηκε την 16.03.2025 με το οποίο ΥΠ. ΠΑΡΑΘΕΤΕΙΤΑΙ ΟΡΘΟΓΡΑΦΗ ΑΒΔΛ ΑΦΗΜΜ 16.03.2025 Ο ΠΡΟΕΔΡΟΣ ΜΕΛΟΣ Δ.Δ.Μ.Μ. ΘΕΜΙΣΤΟΚΛΗΣ ΒΛΑΧΟΥΛΗΣ Αρχιτέκτων Μηχανικός με Α' βαθμό	
ΣΦΡΑΓΙΔΑ	ΘΕΩΡΗΣΗ ΥΠΗΡΕΣΙΑΣ
ΠΑΥΛΟΣ Γ. ΛΑΓΟΣ ΔΙΠΛ. ΜΗΧΑΝΙΚΟΣ ΠΑΡΑΓΩΓΗΣ & ΔΙΟΙΚΗΣΗΣ ΠΟΛΥΤΕΧΝΙΚΗΣ ΣΧΟΛΗΣ Δ.Π.Θ. ΜΕΛΟΣ Τ.Ε.Ε. ΑΡΙΘΜΟΣ ΜΗΤΡΩΟΥ 139260 ΣΤ. ΚΑΣΑΝΤΖΙΔΗ 47, 570 01 ΘΕΣΣΑΛΟΝΙΚΗ ΑΦΜ: 148272868 - ΔΟΥ: Ζ' ΘΕΣ/ΝΙΚΗΣ	
ΗΜΕΡΟΜΗΝΙΑ: ΜΑΡΤΙΟΣ 2025	

THEMISTOKLIS VLACHOULIS
29/05/2026 21:34