


THEMISTOKLIS VLACHOULIS
29/05/2026 21:51

ΦΡΕΑΤΙΑ ΣΥΣΤΗΜΑΤΟΣ
ΑΠΟΣΤΡΑΤΤΗΣΗΣ

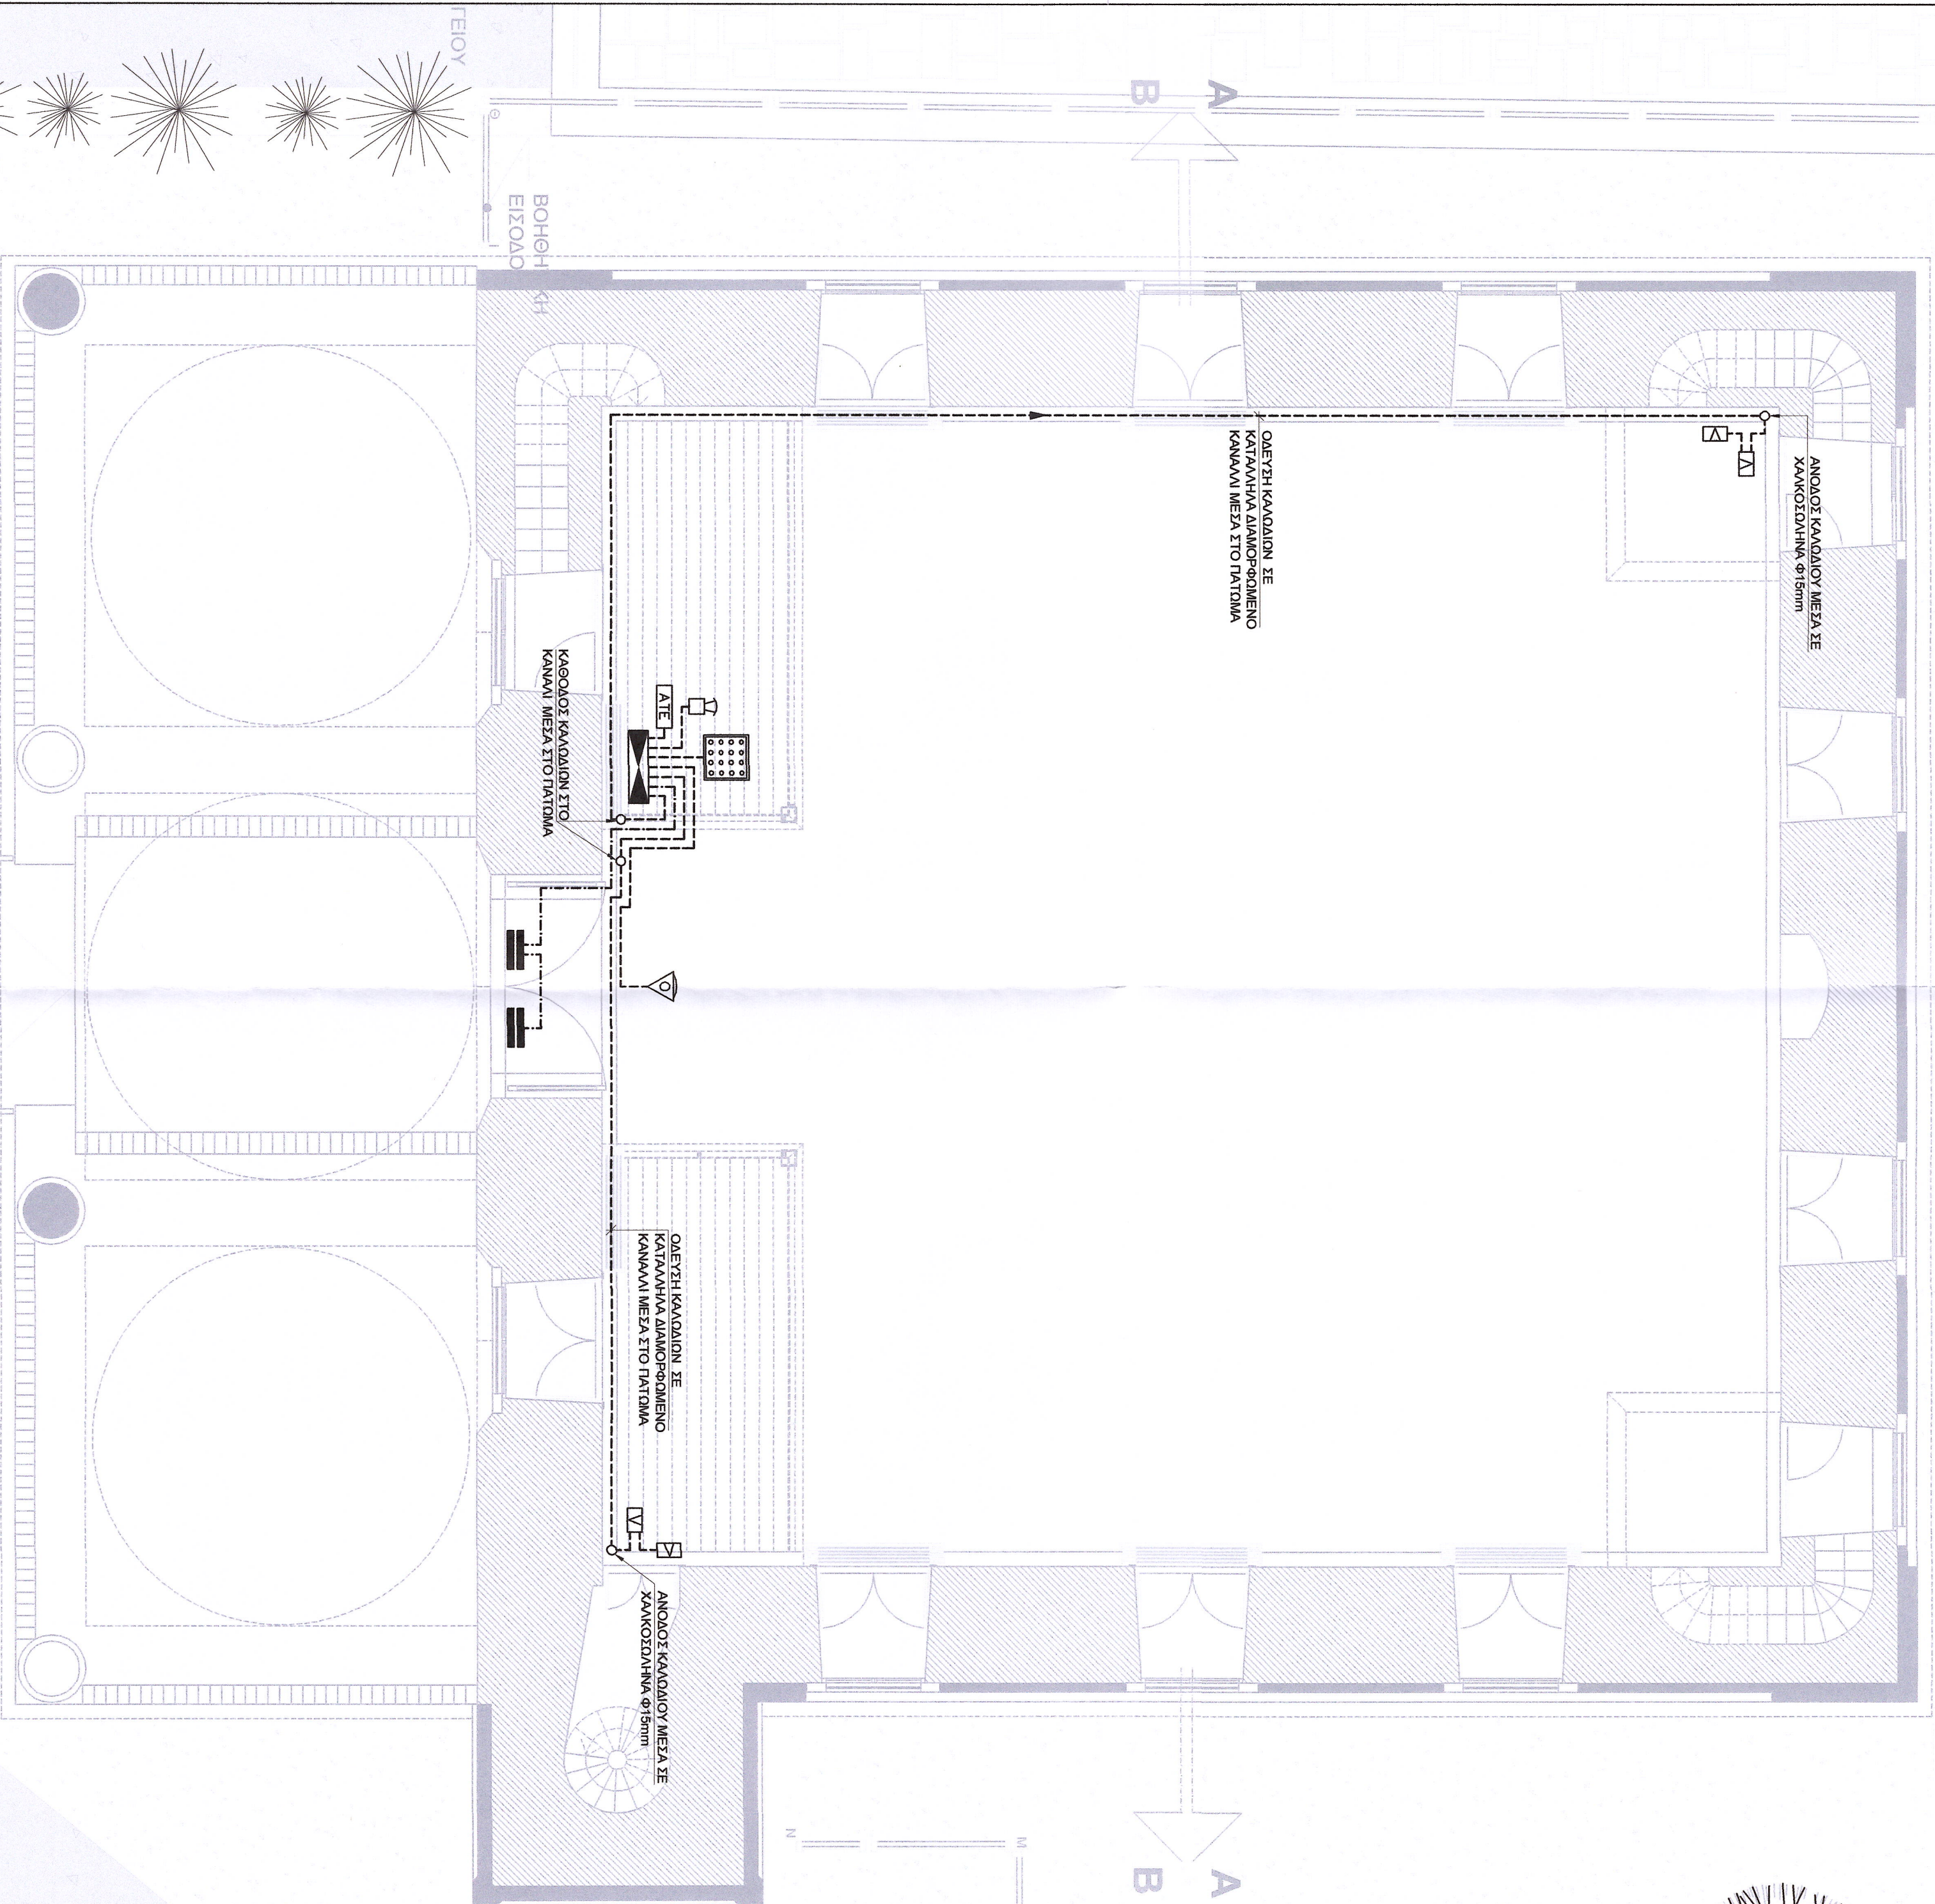

ΣΥΜΒΟΛΗ

- ΚΑΛΟΔΙΟ ΣΥΝΑΓΕΡΜΟΥ (SECURITY CABLE)
- ΤΟΧΑ 4x0.22mm² ΕΠΙΚΑΣΤΙΣΤΕΡΩΜΕΝΟ
- ΚΑΛΟΔΙΟ ΣΥΝΑΓΕΡΜΟΥ (SECURITY CABLE)
- ΝΥΛΗ 2x0.50mm²
- ΑΝΙΧΕΥΤΗΣ ΘΡΑΥΣΗΣ ΚΡΥΣΤΑΛΛΑΚΩΝ
- ΣΕΙΣΜΙΚΑ ΕΞΩΤΕΡΙΚΟΥ ΧΑΡΟΥ
- ΑΥΤΟΜΑΤΟΣ ΤΗΛΕΦΩΝΙΚΟΣ ΕΠΙΛΟΓΕΑΣ
- ΜΑΤΗΝΤΙΚΗ ΕΠΙΛΗΘΥΣΗ
- ΑΝΙΧΕΥΤΗΣ ΚΙΝΗΣΗΣ ΠΛΗΘΥΝΟΝ
- ΤΗΛΕΦΩΝΙΚΟ ΑΚΙΝΗΣΟ ΕΠΙΛΗΘΥΣΗ
- ΠΛΗΚΤΥΟΔΟΤΟ ΣΥΝΑΓΕΡΜΟΥ
- ΠΙΝΑΚΑΣ ΣΥΝΑΓΕΡΜΟΥ

ΕΛΛΗΝΙΚΗ ΔΗΜΟΚΡΑΤΙΑ ΥΠΟΥΡΓΕΙΟ ΠΟΛΙΤΙΣΜΟΥ ΚΑΙ ΑΘΛΗΤΙΣΜΟΥ ΕΦΟΡΕΙΑ ΑΡΧΑΙΟΤΗΤΩΝ ΠΕΛΛΑΣ ΜΕΛΕΤΗ: ΗΛΕΚΤΡΟΜΗΧΑΝΟΛΟΓΙΚΗ ΣΤΑΔΙΟ: ΕΦΑΡΜΟΓΗΣ ΑΡ. ΣΧΕΔΙΟΥ: ΤΙΤΛΟΣ ΣΧΕΔΙΟΥ ΣΑ01 Σύστημα Ασφαλείας Κάτοψη

ΘΕΣΗ	ΕΡΓΟΔΟΤΗΣ
ΕΛΕΣΙΑ	ΕΦΟΡΕΙΑ ΑΡΧΑΙΟΤΗΤΩΝ ΠΕΛΛΑΣ
ΜΕΛΕΤΗ: ΗΛΕΚΤΡΟΜΗΧΑΝΟΛΟΓΙΚΗ	
ΣΤΑΔΙΟ: ΕΦΑΡΜΟΓΗΣ	
ΑΡ. ΣΧΕΔΙΟΥ	ΤΙΤΛΟΣ ΣΧΕΔΙΟΥ
ΚΑΙΜΑΚΑ	ΣΑ01
1:50	Σύστημα Ασφαλείας Κάτοψη
ΜΕΛΕΤΗΤΕΣ	

Παύλος Λαγός
Μηχανικός Πλαστικής & Διοίκησης

ΣΦΡΑΓΙΔΑ	ΘΕΣΗ ΤΗΛΕΦΩΝΟΥ
ΑΔΑΠ. ΜΗΧΑΝΙΚΟΣ ΠΑΡΑΤΟΡΗΣ & ΔΙΟΙΚΗΣΗΣ ΠΟΛΥΤΕΧΝΙΚΗΣ ΣΧΟΛΗΣ Α.Π.Θ. ΜΕΛΟΣ Τ.Ε.Ε. ΑΡΧΙΤΕΚΤΟΝΙΚΗΣ ΜΗΤΡΩΟΥ 139260 ΣΤ. ΚΑΖΑΝΤΖΙΔΗ 47, 570 01 ΘΕΣΣΑΛΟΝΙΚΗ ΑΦΜ: 148292868 - ΔΟΥ: Ζ. ΘΕΣΣΑΛΟΝΙΚΗΣ	Το παρόν σχέδιο συντάσσεται την με αριθμ. πρωτ. 13.9.2024 ΑΔΑΠ. ΜΗΧΑΝΙΚΟΣ ΠΑΡΑΤΟΡΗΣ & ΔΙΟΙΚΗΣΗΣ ΠΟΛΥΤΕΧΝΙΚΗΣ ΣΧΟΛΗΣ Α.Π.Θ. ΜΕΛΟΣ Τ.Ε.Ε. ΑΡΧΙΤΕΚΤΟΝΙΚΗΣ ΜΗΤΡΩΟΥ 139260 ΣΤ. ΚΑΖΑΝΤΖΙΔΗ 47, 570 01 ΘΕΣΣΑΛΟΝΙΚΗ ΑΦΜ: 148292868 - ΔΟΥ: Ζ. ΘΕΣΣΑΛΟΝΙΚΗΣ

