
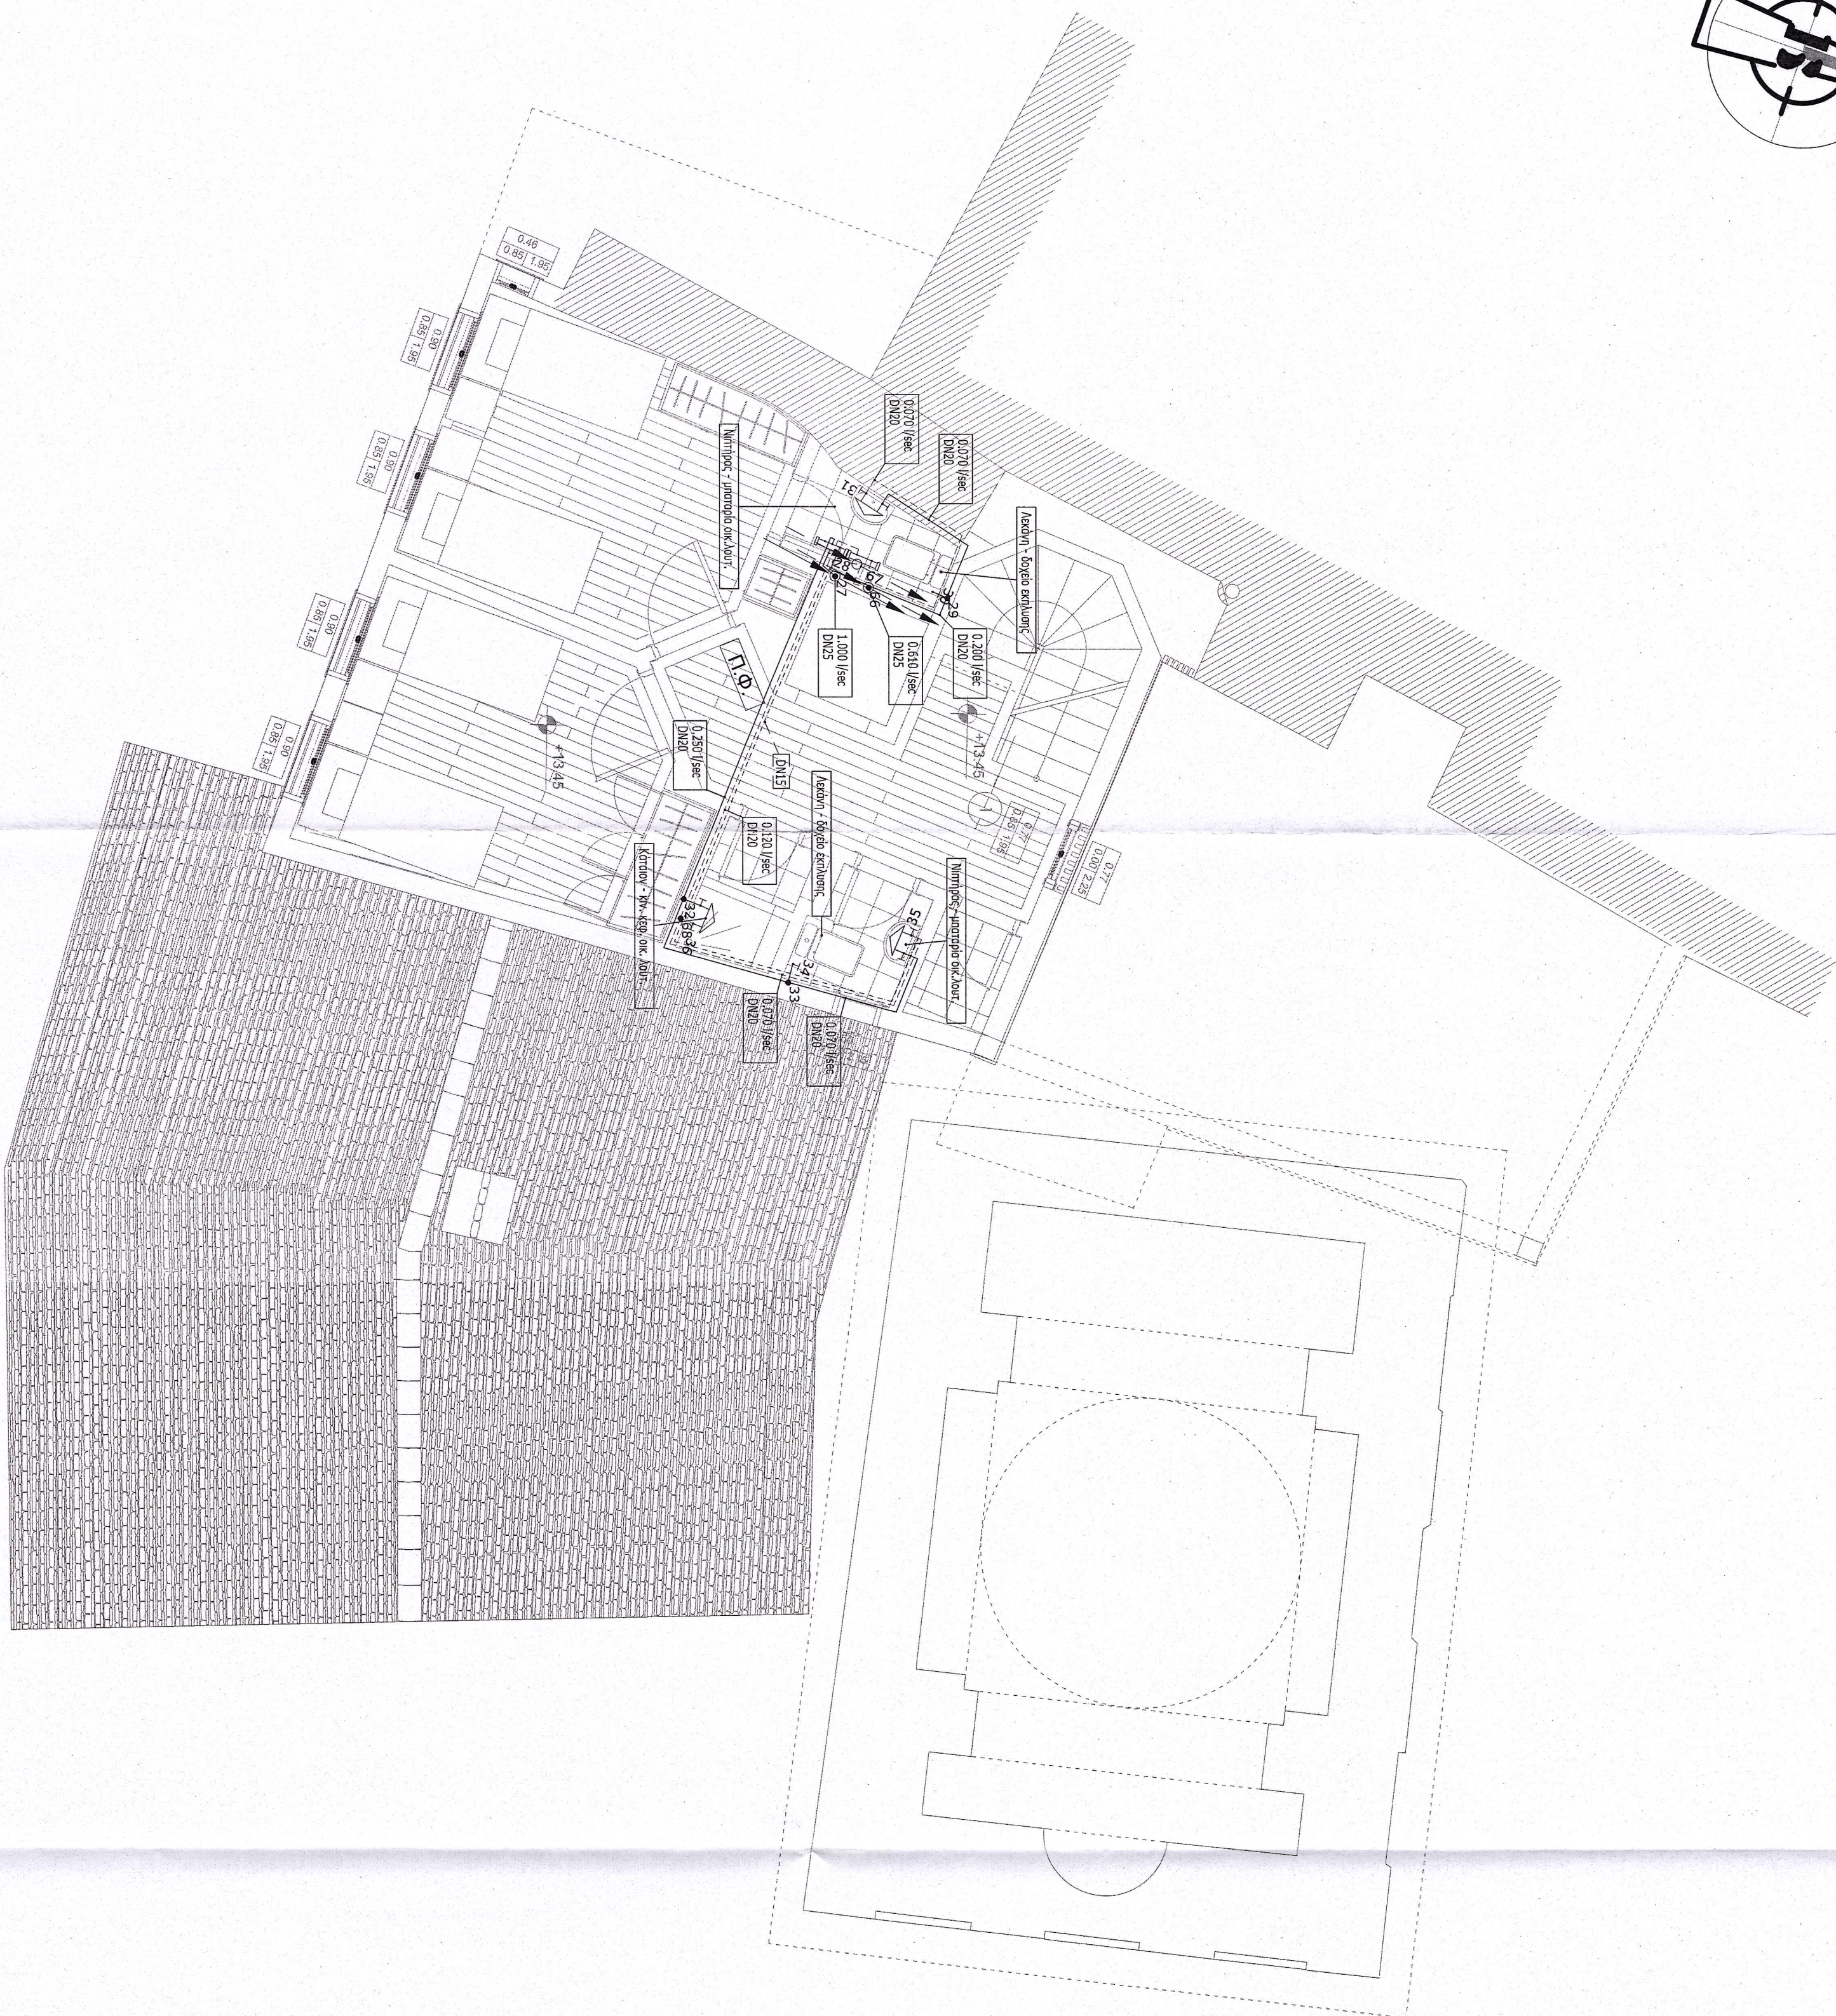


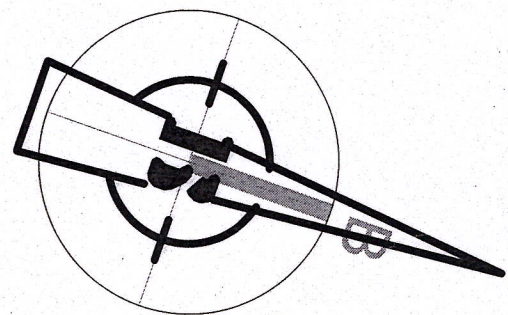

ΥΠΟΜΝΗΜΑ	
Κτίσιον - κιν. κερ. οικ. λουτ.	
Λουτρό - δοχείο εκκένωσης	
Νιμφοποι - λουτρό οικ. λουτ.	
Συλλέκτης (3)	
Συλλέκτης (2)	
Πυροσβεστήρας (συμβολισμός με διάρκεια δράσεως και μέγεθος 15 λίτρων)	

ΕΡΓΟΛΟΗΤΗΣ	ΙΕΡΑ ΜΟΝΗ ΤΙΜΙΟΥ ΠΡΟΔΡΟΜΟΥ ΣΕΡΡΩΝ
ΕΡΓΟ	ΑΝΑΚΤΗΣΗ ΑΝΩΤΕΡΟΥ ΤΜΗΜΑΤΟΣ ΠΥΡΙΚΑΣΤΗΣ ΠΤΕΡΥΓΑΣ Ι.Μ. ΤΙΜΙΟΥ ΠΡΟΔΡΟΜΟΥ ΣΕΡΡΩΝ ΚΑΙ ΑΠΟΚΑΤΑΣΤΑΣΗ ΤΩΝ ΚΑΤΩΤΕΡΩΝ ΑΙΘΥΣΙΩΝ ΤΜΗΜΑΤΩΝ ΤΗΣ ΤΟΥ ΠΑΡΕΚΚΛΗΣΙΟΥ ΤΟΥ ΕΥΑΓΓΕΛΙΣΜΟΥ ΚΑΙ ΤΟΥ ΚΤΙΣΜΑΤΟΣ ΚΟΝΥΠΤΙΑΔΗ
ΤΟΠΟΣ	ΙΕΡΑ ΜΟΝΗ ΤΙΜΙΟΥ ΠΡΟΔΡΟΜΟΥ, ΣΕΡΡΕΣ

ΜΕΛΕΤΗ	ΗΛΕΚΤΡΟΜΗΧΑΝΟΛΟΓΙΚΗ ΜΕΛΕΤΗ	
Α/Α ΣΧΕΔΙΟΥ	ΠΕΡΙΓΡΟΜΕΝΟ ΣΧΕΔΙΟΥ	ΚΑΙΝΑΚΑ
ΥΔ.12	ΔΕΙΓΜΑΤΙΚΟ - ΥΔΡΕΥΣΗ ΤΩΝ ΟΡΟΦΩΝ	1:50
ΜΕΛΕΤΗΤΕΣ	ΥΠΕΥΘΥΝΟΙ ΜΕΛΕΤΗΣ	ΜΗΧΑΝΟΛΟΓΟΣ ΜΗΧΑΝΙΚΟΣ Α.Π.Θ.
	Α.ΠΙΣΤΑΙΩΤΑΙ	ΗΛΕΚΤΡΟΛΟΓΟΣ ΜΗΧΑΝΙΚΟΣ & ΜΗΧΑΝΙΚΟΣ Η/Υ Α.Π.Θ.

ΥΠΟΓΡΑΦΗ ΜΕΛΕΤΗΤΗ	ΘΕΩΡΗΤΗ ΥΠΗΡΕΣΙΑ
ΑΔΕΞΑΝΔΡΟΣ Π. ΠΑΝΑΓΙΩΤΑΚΗΣ ΑΡΧΗ ΗΛΕΚΤΡΟΛΟΓΙΚΗΣ ΜΗΧΑΝΙΚΗΣ ΚΑΙ Η/Υ ΠΟΛΥΤΕΧΝΙΚΗΣ ΣΧΟΛΗΣ Π.Θ. ΜΕΛΟΣ ΤΗΣ ΕΛΛΗΝΙΚΗΣ ΜΗΤΡΑΧΕΙΑΣ ΕΛΕΚΤΡΟΛΟΓΩΝ ΑΓ. ΠΑΝΤΕΩΝ 50, Τ.Κ. 55200, ΣΕΡΡΕΣ ΤΗΛ. 2281050715 ΑΦΜ: 130945053 - ΔΟΥ: Ε. ΓΕΩΜΕΤΡΙΚΗΣ	Το παρόν σχέδιο εγκρίνει ο υπεύθυνος της με αρμόδιου πτυχίου, 25.9.19 ΥΠ. ΠΑΝΔΕΙΑΣ ΘΡ. ΠΟΛ. ΣΕΡΡΩΝ Α.Π.Θ. 516/2019 ΑΡΧΗ ΗΛΕΚΤΡΟΛΟΓΙΚΗΣ ΜΗΧΑΝΙΚΗΣ ΚΑΙ Η/Υ ΠΟΛΥΤΕΧΝΙΚΗΣ ΣΧΟΛΗΣ Π.Θ. ΜΕΛΟΣ ΤΗΣ ΕΛΛΗΝΙΚΗΣ ΜΗΤΡΑΧΕΙΑΣ ΕΛΕΚΤΡΟΛΟΓΩΝ ΑΓ. ΠΑΝΤΕΩΝ 50, Τ.Κ. 55200, ΣΕΡΡΕΣ ΤΗΛ. 2281050715 ΑΦΜ: 130945053 - ΔΟΥ: Ε. ΓΕΩΜΕΤΡΙΚΗΣ
ΗΜΕΡΟΜΗΝΙΑ	ΘΕΩΡΗΤΗ ΥΠΗΡΕΣΙΑ
ΘΕΩΡΗΤΗ ΥΠΗΡΕΣΙΑ	ΑΠΡΙΛΙΟΣ 2025

