


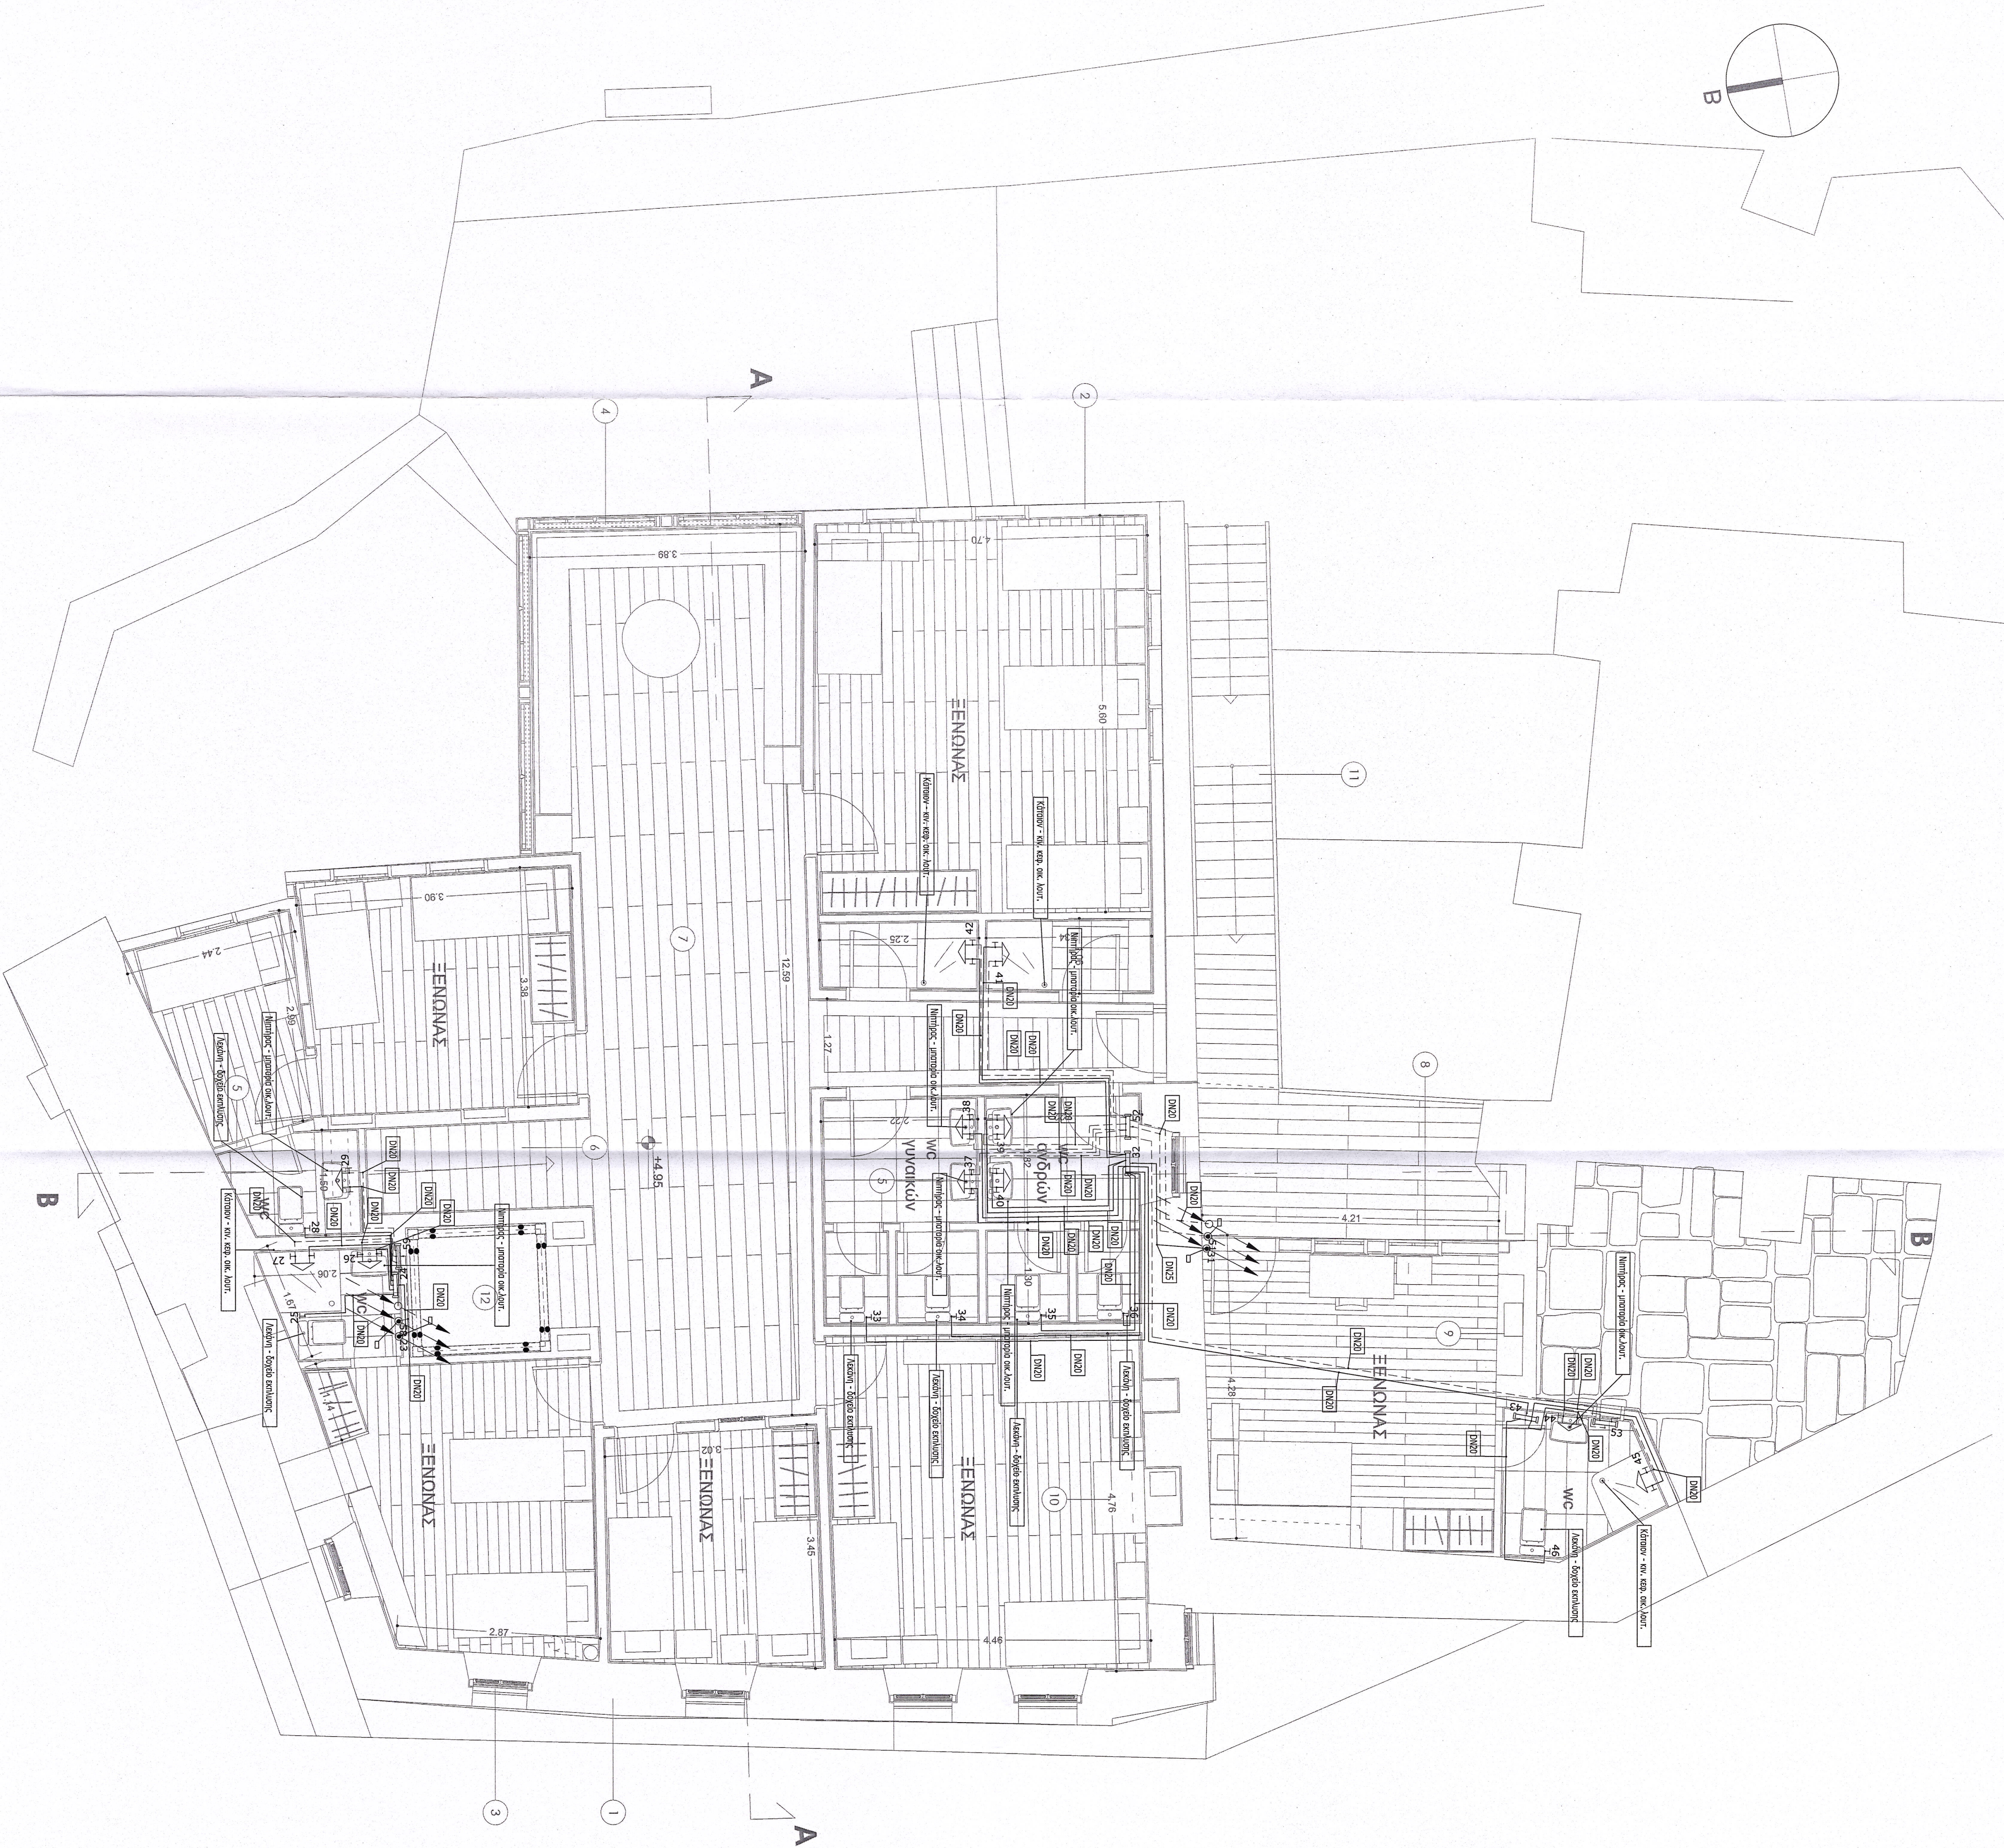

ΥΠΟΜΝΗΜΑ	
	Μικτήρας - μηχανισμός οικ. λουτ.
	Λεκάνη - δοχείο εκκλύσεως
	Κάταillon - κιν. κερ. οικ. λουτ.
	Συλλέκτης (5)
	Συλλέκτης (3)
	Συλλέκτης (4)
	Συλλέκτης (2)

ΕΡΓΟΔΟΤΗΣ	ΙΕΡΑ ΜΟΝΗ ΤΙΜΙΟΥ ΠΡΟΔΡΟΜΟΥ ΣΕΡΡΩΝ	
ΕΡΓΟ	ΑΠΟΚΑΤΑΣΤΑΣΗ - ΕΠΑΝΑΧΡΗΣΗ ΚΤΙΡΙΟΥ ΝΟΣΟΚΟΜΕΙΟΥ, ΙΕΡΑΣ ΜΟΝΗΣ ΤΙΜΙΟΥ ΠΡΟΔΡΟΜΟΥ ΣΕΡΡΩΝ	
ΤΟΠΟΣ	ΙΕΡΑ ΜΟΝΗ ΤΙΜΙΟΥ ΠΡΟΔΡΟΜΟΥ, ΣΕΡΡΕΣ	

ΜΕΛΕΤΗ	ΜΗΧΑΝΟΛΟΓΙΚΗ ΜΕΛΕΤΗ	
Α/Α ΣΧΕΔΙΟΥ	ΠΕΡΙΓΡΟΜΕΝΟ ΣΧΕΔΙΟΥ	ΚΑΙΝΑΚΑ
ΥΔ.3	ΥΔΡΕΥΣΗ ΚΑΤΟΨΗ 2ΟΥ ΟΡΟΦΟΥ	1:50
ΜΕΛΕΤΗΤΕΣ	ΠΛΑΣΜΑΤΙΔΗΣ ΑΛΕΞΑΝΔΡΟΣ ΗΛΕΚΤΡΟΛΟΓΟΣ ΜΗΧΑΝΙΚΟΣ & ΜΗΧΑΝΙΚΟΣ Η/Υ	

ΥΠΟΓΡΑΦΗ ΜΕΛΕΤΗΤΗ

ΑΛΕΞΑΝΔΡΟΣ Π. ΠΛΑΣΜΑΤΙΔΗΣ
ΔΙΠΛΩΜΑΤΙΣΤΗΣ ΜΗΧΑΝΙΚΟΣ & ΗΛΕΚΤΡΟΛΟΓΟΣ
ΜΕΛΟΣ ΤΗΣ ΕΛΛΗΝΙΚΗΣ ΜΗΧΑΝΙΚΗΣ ΕΝΩΣΗΣ (Ε.Μ.Ε.)
ΑΔΜ. 130945058 - ΔΟΥ Ε. ΟΕΣ/ΜΗΧ.Κ.Σ.
ΗΜΕΡΟΜΗΝΙΑ: 06/12/2023

ΥΠΟΓΡΑΦΗ ΥΠΗΡΕΣΙΑΣ

06/12/2023
Ο Πρωτοβούλτος της ΑΔΜΜ
Αρ. 130945058 - ΔΟΥ Ε. ΟΕΣ/ΜΗΧ.Κ.Σ.