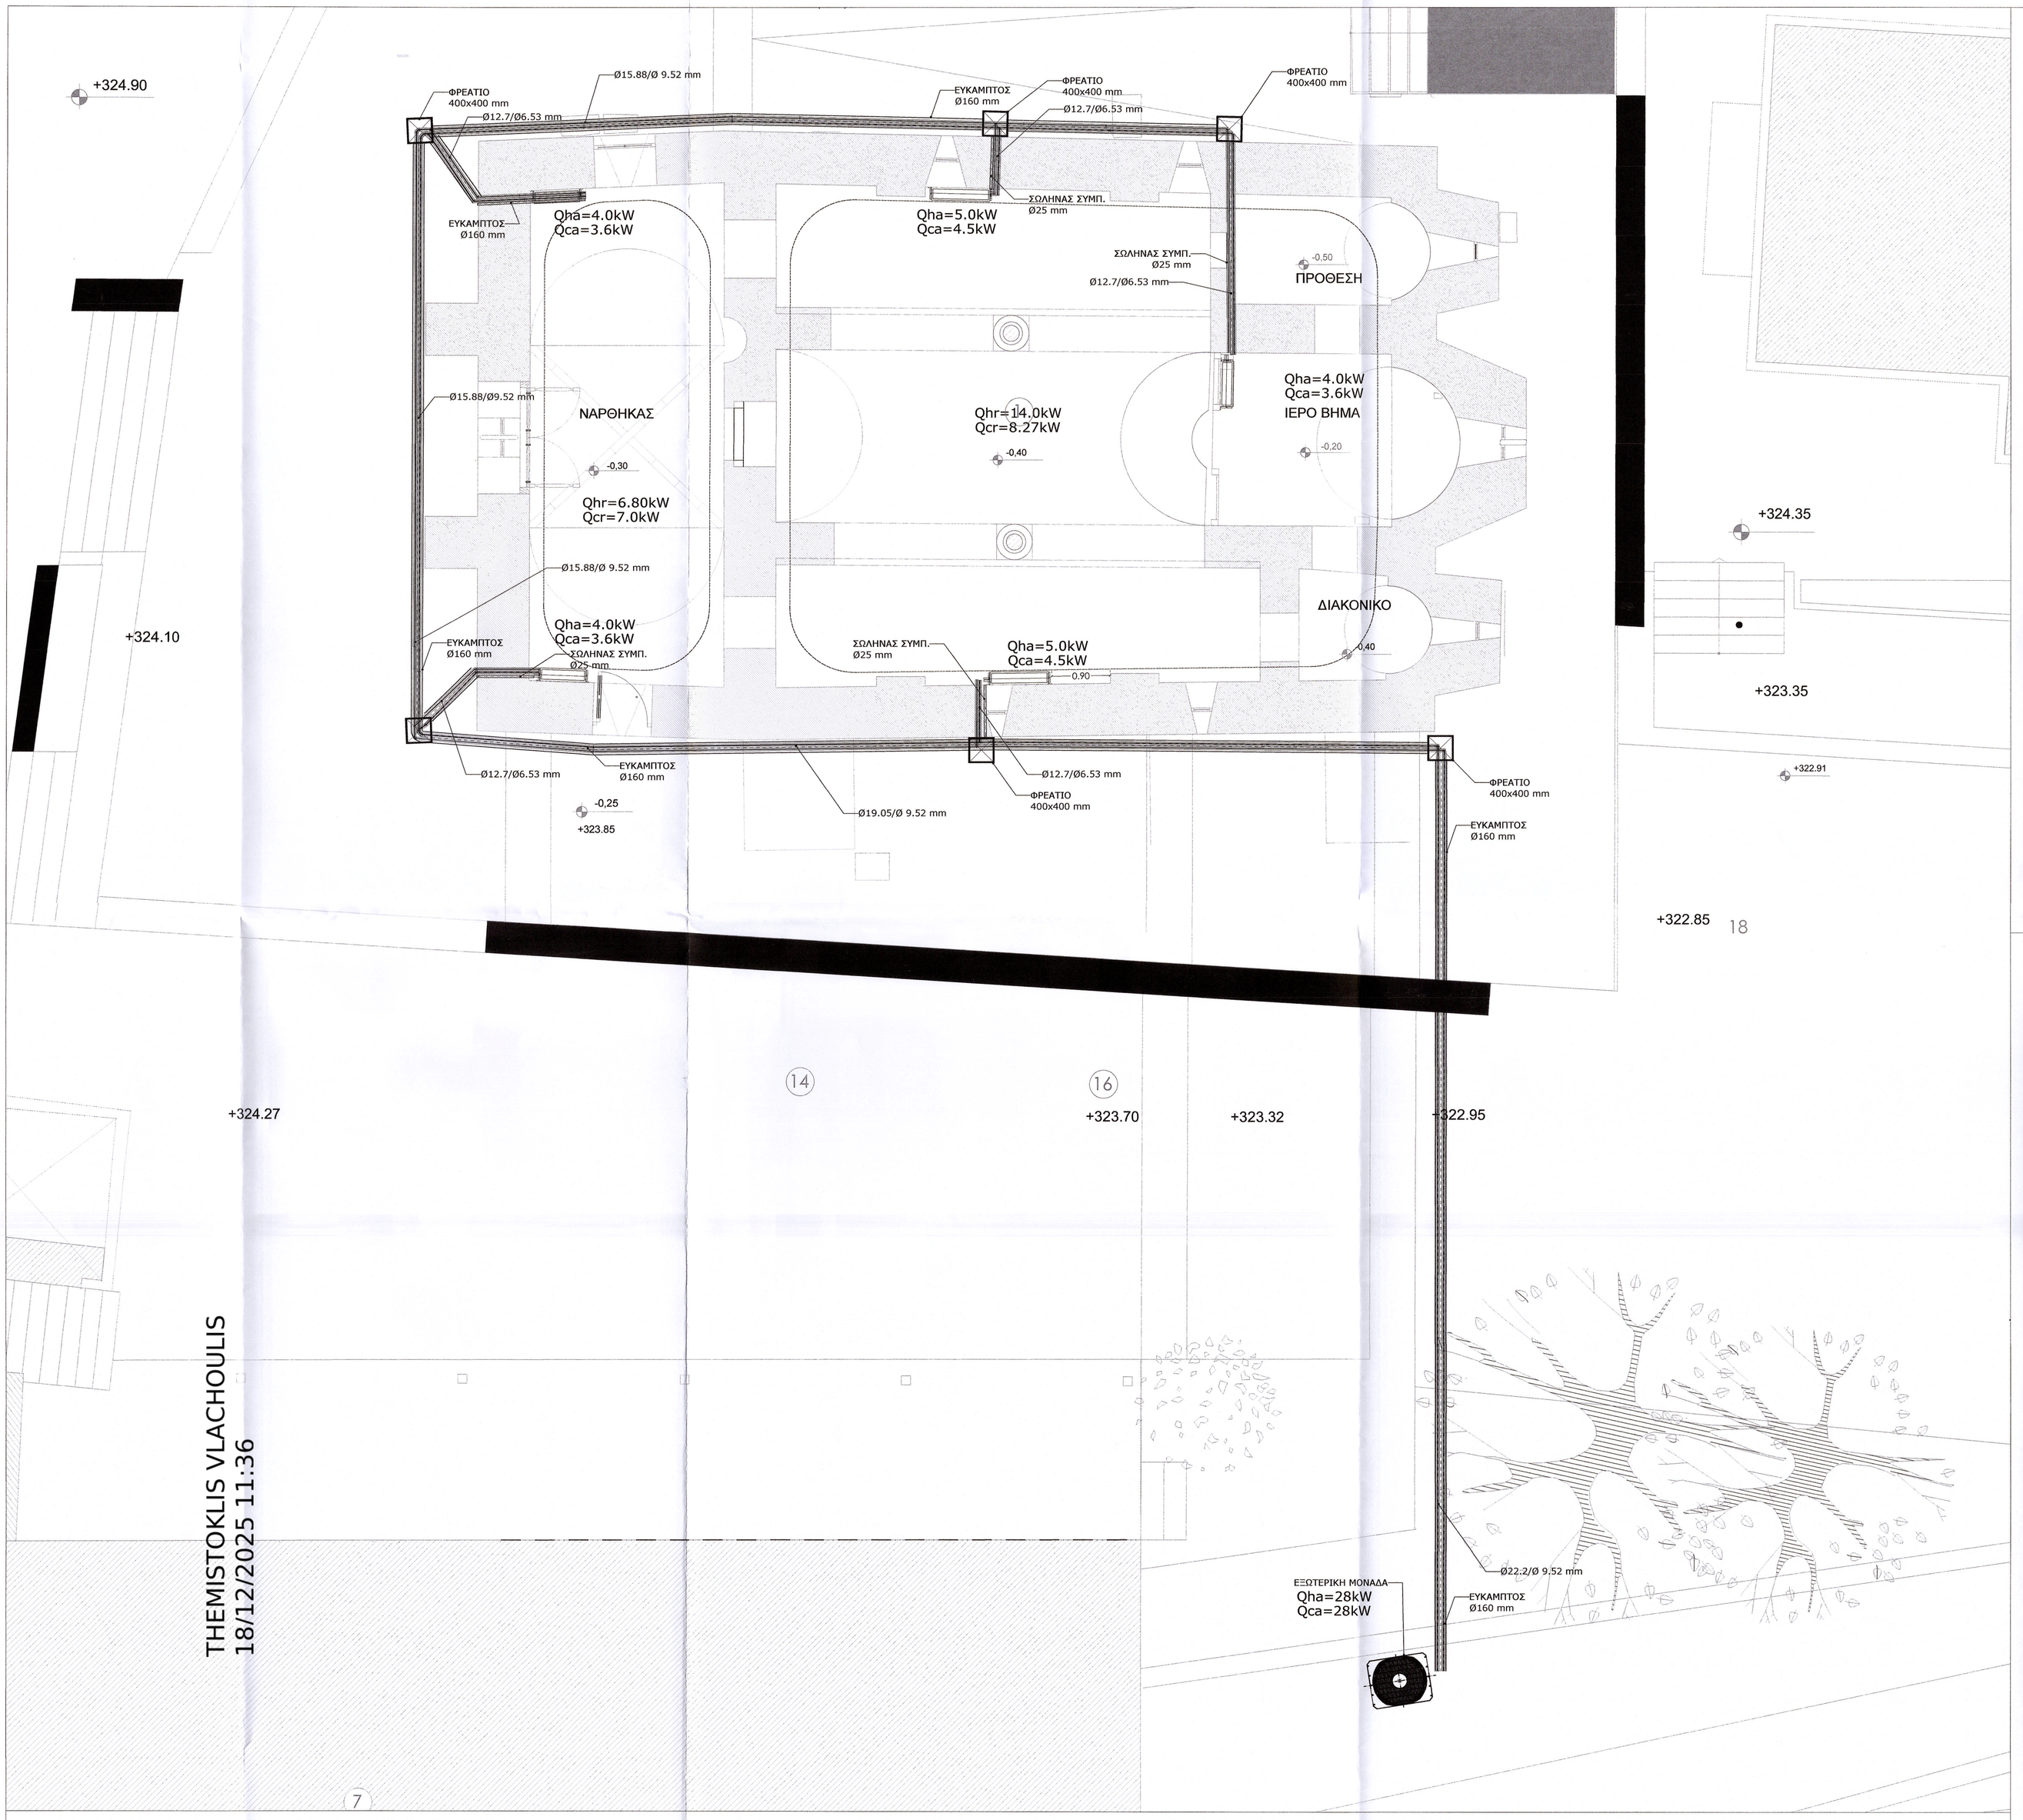

THEMISTOKLIS VLACHOULIS
18/12/2025 11:36

ΥΠΟΜΝΗΜΑ			
	ΕΞΩΤΕΡΙΚΗ ΜΟΝΑΔΑ ΚΛΙΜΑΤΙΣΜΟΥ		ΕΥΚΑΜΠΤΟΣ ΣΩΛΗΝΑΣ HDPE Ø160 mm ΓΙΑ ΠΡΟΣΤΑΣΙΑ
			ΣΩΛΗΝΑΣ ΣΥΜΠΥΚΝΩΜΑΤΩΝ PVC Ø25 mm
	ΕΠΙΔΑΠΕΔΙΑ ΕΣΩΤ. ΜΟΝΑΔΑ ΚΛΙΜΑΤΙΣΜΟΥ		ΣΩΛΗΝΑΣ ΧΑΛΚΟΥ ΕΠΙΣΤΡΟΦΗΣ ΨΥΚΤ. ΜΕΣΟΥ ΜΕ ΜΟΝΩΣΗ 19 mm
			ΣΩΛΗΝΑΣ ΧΑΛΚΟΥ ΠΡΟΣΑΓΩΓΗΣ ΨΥΚΤ. ΜΕΣΟΥ ΜΕ ΜΟΝΩΣΗ 19 mm
	ΦΡΕΑΤΙΟ ΕΞΩΤΕΡ. ΔΙΑΣΤΑΣΕΩΝ 400x400 mm		

ΑΡΧΙΤΕΚΤΟΝΙΚΟ ΓΡΑΦΕΙΟ	" Γ. Π. ΤΡΙΑΝΤΑΦΥΛΛΙΔΗ - Δ. ΓΟΥΡΓΙΩΤΗ & συνεργάτες "
ΕΡΓΟΔΟΤΗΣ	ΙΕΡΑ ΜΟΝΗ ΜΕΤΑΜΟΡΦΩΣΕΩΣ ΤΟΥ ΣΩΤΗΡΟΣ ΣΤΑ ΚΑΜΕΝΑ ΒΟΥΡΛΑ, ΦΘΙΩΤΙΔΑΣ
ΕΡΓΟ	ΜΕΛΕΤΗ ΑΠΟΚΑΤΑΣΤΑΣΗΣ ΚΑΘΟΛΙΚΟΥ Ι. Μ. ΜΕΤΑΜΟΡΦΩΣΕΩΣ ΤΟΥ ΣΩΤΗΡΟΣ ΚΑΙ ΔΙΑΜΟΡΦΩΣΗ ΠΕΡΙΒΑΛΛΟΝΤΑ ΧΩΡΟΥ
ΤΟΠΟΣ	ΚΑΜΕΝΑ ΒΟΥΡΛΑ, ΦΘΙΩΤΙΔΑΣ

ΜΕΛΕΤΗ	ΗΛΕΚΤΡΟΜΗΧΑΝΟΛΟΓΙΚΗ ΜΕΛΕΤΗ ΠΡΟΤΑΣΗ	
Α/Α ΣΧΕΔΙΟΥ	ΠΕΡΙΕΧΟΜΕΝΟ ΣΧΕΔΙΟΥ	ΚΛΙΜΑΚΑ
ΚΛ-01	ΚΛΙΜΑΤΙΣΜΟΣ	1:50

ΜΕΛΕΤΗΤΕΣ

Υπεύθυνος μελέτης
Α.ΠΑΣΜΑΤΖΙΔΗΣ
ΗΛΕΚΤΡΟΛΟΓΟΣ ΜΗΧΑΝΙΚΟΣ & ΜΗΧΑΝΙΚΟΣ Η/Υ Α.Π.Θ.

ΕΛΕΓΘΗΚΕ
Αθήνα 15/1/2025
Ο Ελεγκτής
Γεωργιάδη Χρυσαυγή
Ηλεκτρολόγος Μηχανικός Τ.Ε.

ΥΠΟΓΡΑΦΗ ΜΕΛΕΤΗΤΗ	ΘΕΩΡΗΣΗ ΥΠΗΡΕΣΙΑΣ
ΑΛΕΞΑΝΔΡΟΣ Σ.Γ. ΠΑΣΜΑΤΖΙΔΗΣ ΔΙΠΛ. ΗΛΕΚΤΡΟΛΟΓΟΣ ΜΗΧΑΝΙΚΟΣ & ΜΗΧΑΝΙΚΟΣ Η/Υ ΠΟΛΥΤΕΧΝΙΚΗ ΣΧΟΛΗ Α.Π.Θ. ΜΕΛΟΣ Τ.Ε.Ε. ΑΡΙΘΜΟΣ ΜΗΤΡΩΟΥ: 93091 ΑΓΙΩΝ ΠΑΝΤΩΝ 56 Τ.Κ. 546 29 ΘΕΣΣΑΛΟΝΙΚΗ ΤΗΛ.: 2310 506015 ΑΦΜ: 130945058 - ΔΟΥ: Ε' ΘΕΣ/ΝΙΚΗΣ	ΘΕΩΡΗΘΗΚΕ Σύμφωνα με τους όρους της απόφασης ΥΠΟΥΡΓΕΙΟΥ ΠΟΛΙΤΙΣΜΟΥ Θεσσαλονίκη ..19/1/08/1.525 Ο Προϊστάμενος της ΔΑΒΜΜ Θεμιστοκλής Βλαχούλης Αρχιτέκτων Μηχανικός Μ.Δ.Ε.
ΗΜΕΡΟΜΗΝΙΑ	ΣΕΠΤΕΜΒΡΙΟΣ 2022