THEMISTOKLIS VLACHOULIS
02/12/2024 11:28

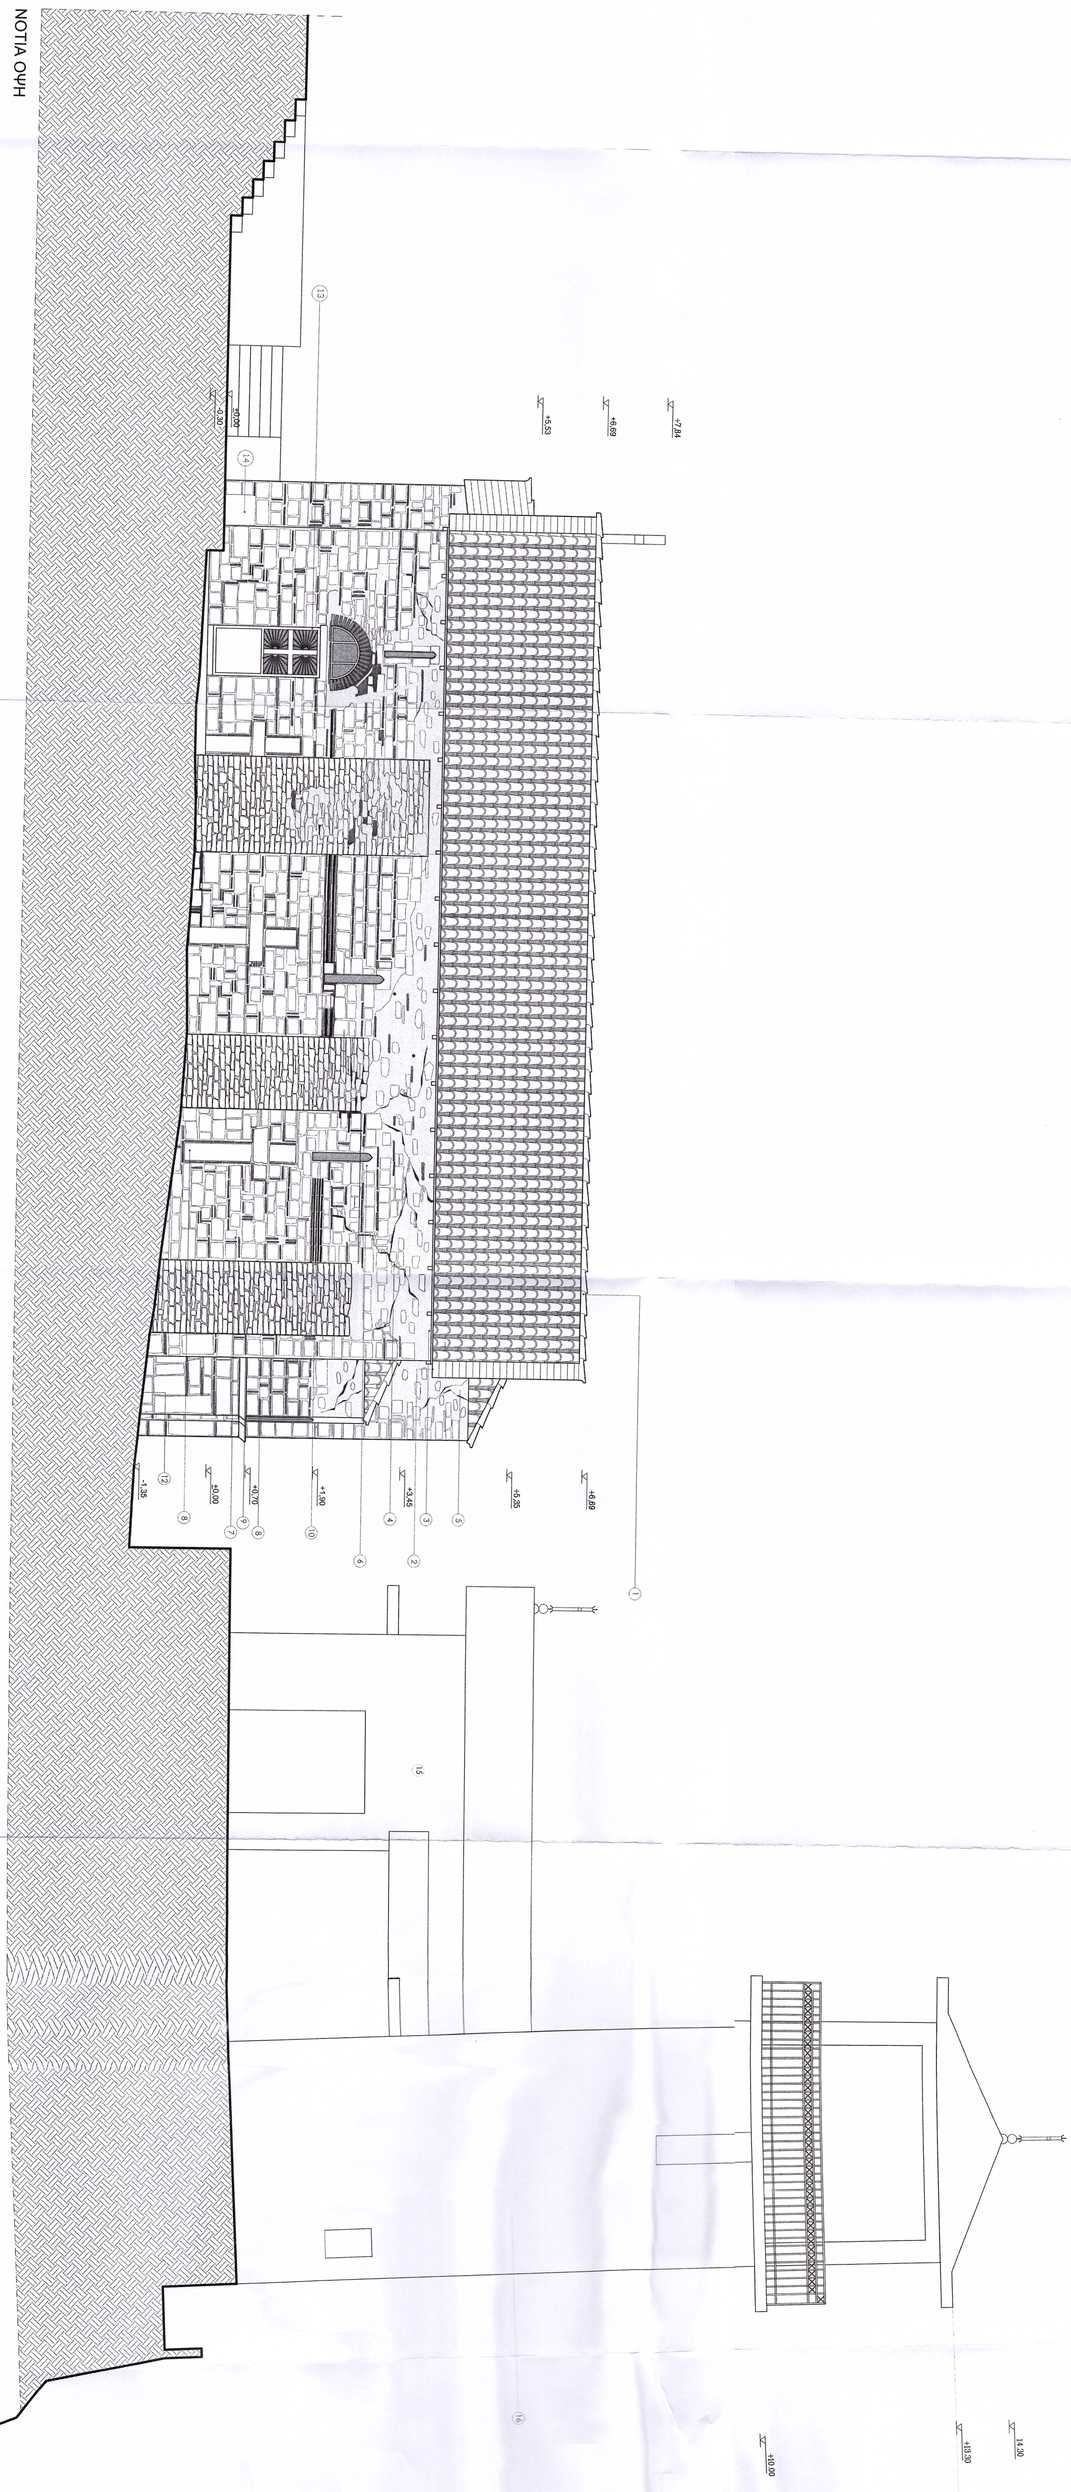

ΥΠΟΜΝΗΜΑ

1. Νεοστρική ξύλινη στέγη με επικεράμωση ρᾶχεοντικών κεραμιδιών βοτανικού τύπου
2. Νεοστρικό ξύλινο γάζεο με τεγίδες σε τριῶδολο και περιμετρική ξύλινη κορνίζα
3. Περιμετρική ζώνη αεξερευνοποιημένου πέτρινος από απλανμένο σκυρόδεμα στη στέψη της τοιχοποιίας
4. Έντονες ρηγματώσεις στο σώμα της λιθοδομής
5. Πλήρωση ανώτερου τμήματος ισόδομης λιθοδομής με αργολιθοδομή, τοπική χρήση κεραμικών πλίνθων και εκτεταμένη χρήση τσιμεντοκονιάμας (μεταγενέστερη επέμβαση)
6. Λίθινο μονόλιθο ανώφλι με τοπικές επιμεθίσεις και αποστάσεις
7. Πρόχειρο αριολογήματα επιμεθίσεις ολικών αποστάσεις τμημάτων κεραμοπλαστικού διακόσμου, στην ισόδομη πλινθοπερικλειστη λιθοδομή
8. Αντηρίδες από αργολιθοδομή, τοπικές αποκολλήσεις ρηγματώσεις και αποσαθρώσεις
9. Λίθινος κιονόπλης πρισματικής διατομής
10. Τοπικές αποσπάσεις και θρυμματισμοί κεραμοπλαστικών στοιχείων περιμετρικής οδοντωτής ταινίας
11. Δομικοί λίθινοι διακοσμητικοί σταυροί, τοπικές επικαλύψεις από τις συντηρήσεις
12. Πεφιοχή διερεύνησης εδαφολογικών προβλημάτων τοπικής καθίζησης και ολοθήρησης
13. Νεοστρικά μεταλλικά κιγκλιδώματα με τρέχει οπλισμένου σκυροδέματος
14. Δάπεδο αρχαίου κτίσματος 5ου- 4ου αι.

ΑΡΧΙΤΕΚΤΟΝΙΚΟ ΓΡΑΦΕΙΟ - Γ. Π. ΠΑΝΑΓΙΩΤΟΥΛΙΑΣ - Δ. ΓΟΥΡΓΙΩΤΗ & ΣΥΝΕΡΓΑΤΕΣ -

ΕΡΓΟΔΟΤΗΣ: ΙΕΡΑ ΜΟΝΗ ΜΕΤΑΜΟΡΦΩΣΕΩΣ ΤΟΥ ΣΩΤΗΡΟΣ ΣΤΑ ΚΑΜΕΝΑ ΒΟΥΡΛΑ

ΕΡΓΟ: ΜΕΛΕΤΗ ΑΠΟΚΑΤΑΣΤΑΣΗΣ ΚΑΘΟΛΙΚΟΥ Ι.Μ. ΜΕΤΑΜΟΡΦΩΣΕΩΣ ΤΟΥ ΣΩΤΗΡΟΣ ΚΑΙ ΔΙΑΜΟΡΦΩΣΗ ΠΕΡΙΒΑΛΛΟΝΤΑ ΧΩΡΟΥ

ΤΟΠΟΣ: ΚΑΜΕΝΑ ΒΟΥΡΛΑ, ΦΘΙΩΤΙΔΑΣ

ΜΕΛΕΤΗ: ΑΡΧΙΤΕΚΤΟΝΙΚΗ ΜΕΛΕΤΗ
ΑΠΟΤΥΠΩΣΗ ΥΦΙΣΤΑΜΕΝΗΣ ΚΑΤΑΣΤΑΣΗΣ (ΠΟΔΟΛΟΓΙΟΥ)

Α/Α ΣΧΕΔΙΟΥ: **A.8**

ΠΕΡΙΕΧΟΜΕΝΟ ΣΧΕΔΙΟΥ: ΝΟΤΙΑ ΟΨΗ

ΚΛΙΜΑΚΑ: 1:50

ΜΕΛΕΤΗΤΕΣ: Υπεύθυνη μελέτης Δ. ΓΟΥΡΓΙΩΤΗ — Αρχιτέκτων Μηχανικός Ε.Μ.Π.

Ομάδα μελέτης: Δ. ΓΟΥΡΓΙΩΤΗ — Αρχιτέκτων Μηχανικός Ε.Μ.Π.; Α. ΤΣΙΑΝΤΟΥ — Αρχιτέκτων Μηχανικός Α.Π.Θ.; Α. ΤΕΓΟΥΖΗΣ — Αρχιτέκτων Μηχανικός Π.Θ.

ΥΠΟΓΡΑΦΗ ΜΕΛΕΤΗΤΗ

ΘΕΩΡΗΣΗ ΥΠΗΡΕΣΙΑΣ

ΗΜΕΡΟΜΗΝΙΑ

ΔΗΜΗΤΡΑ ΝΙΚ. ΓΟΥΡΓΙΩΤΟΥ
ΔΙΠΛ. ΑΡΧΙΤΕΚΤΩΝ ΜΗΧΑΝΙΚΟΣ Ε.Μ.Π.
ΚΑΤΕΧΑΚΗ 3 - 546 22 ΤΚ
ΘΕΣΣΑΛΟΝΙΚΗ - ΤΗΛ.: 2310 [illegible]
ΑΜΔΑ 0811347172 - ΑΦΜ 147 [illegible]

ΕΛΛΗΝΙΚΗ ΔΗΜΟΚΡΑΤΙΑ
ΥΠΟΥΡΓΕΙΟ ΠΟΛΙΤΙΣΜΟΥ
ΕΦΟΡΕΙΑ ΝΕΩΤΕΡΩΝ ΜΝΗΜΕΙΩΝ
ΘΕΣΣΑΛΟΝΙΚΗΣ