THEMISTOKLIS VLACHOULIS
03/12/2024 09:48

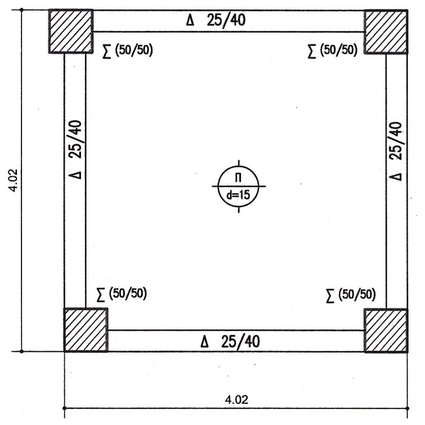

ΞΥΛΟΤΥΠΟΣ ΣΤΑΘΜΩΝ

κλ. 1/50

ΤΜΗΜΑΤΑ ΠΟΥ ΚΑΤΕΔΑΦΙΖΟΝΤΑΙ

ΚΑΤΑΣΚΕΥΗ ΠΕΡΙΜΕΤΡΙΚΟΥ ΣΕΝΑΣ

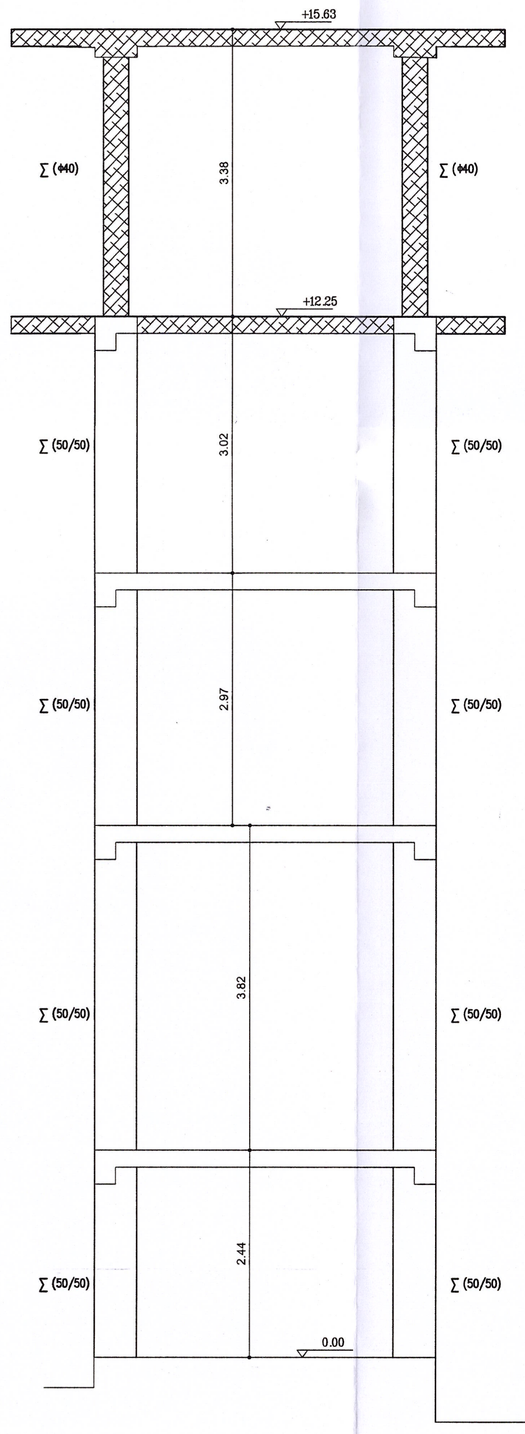

ΥΠΑΡΧΟΝ ΚΩΔΩΝΟΣΤΑΣΙΟ

κλ. 1/50

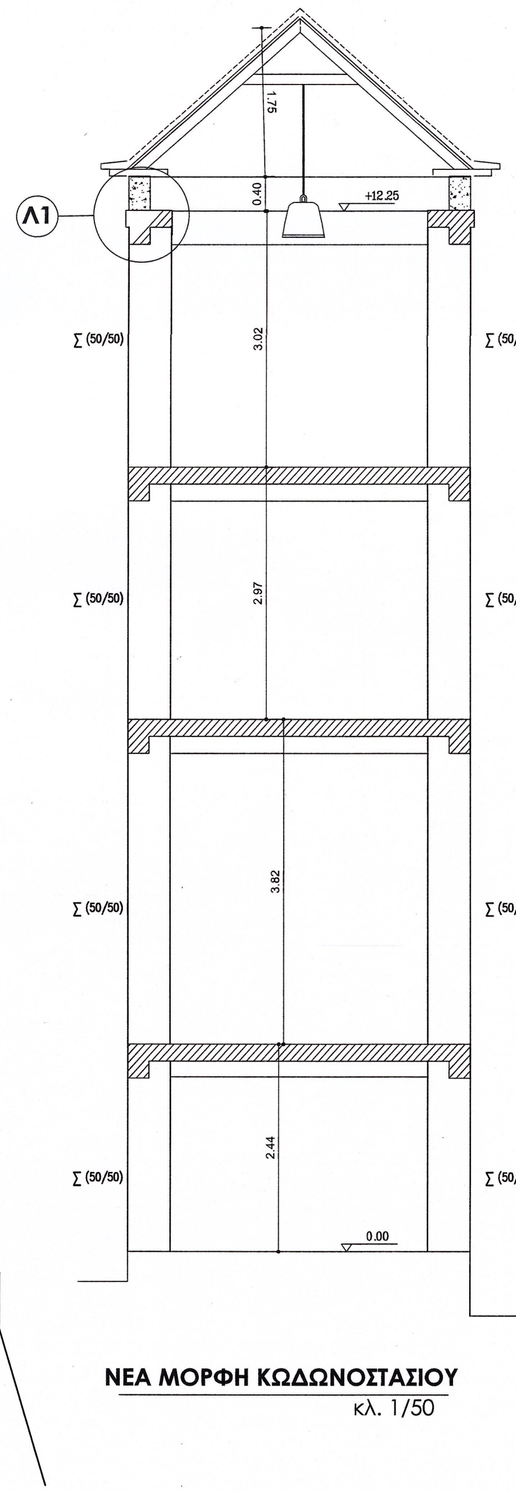

ΝΕΑ ΜΟΡΦΗ ΚΩΔΩΝΟΣΤΑΣΙΟΥ

κλ. 1/50

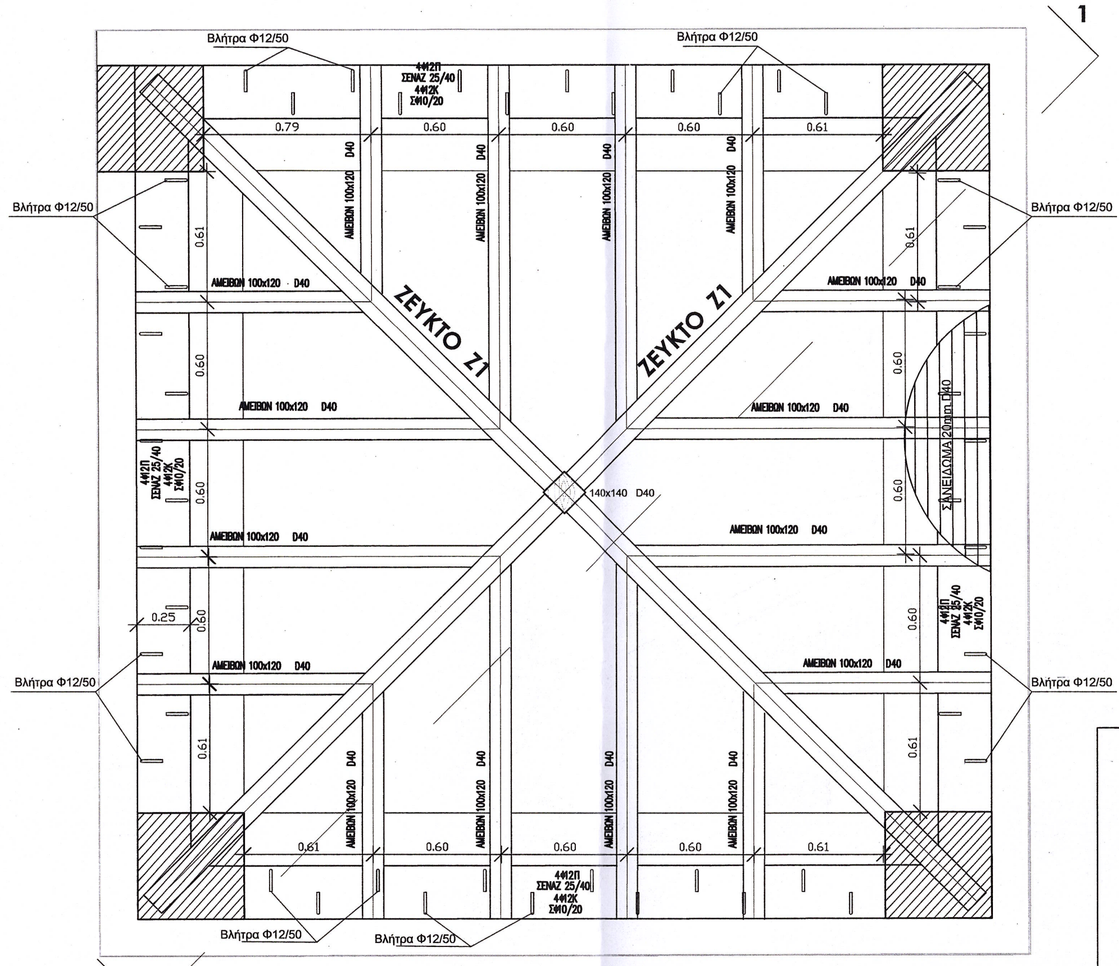

ΓΕΝΙΚΗ ΔΙΑΤΑΞΗ ΣΤΕΓΗΣ

κλ. 1/20

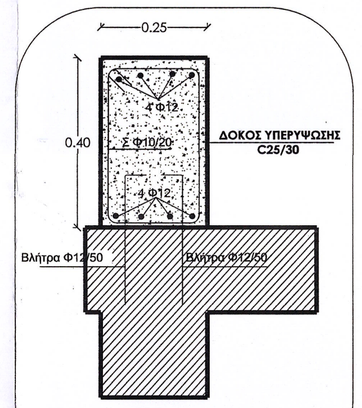

ΛΕΠΤΟΜΕΡΕΙΑ Λ1

κλ. 1/10

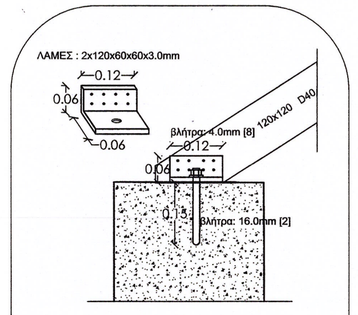

ΛΕΠΤΟΜΕΡΕΙΑ Λ2

κλ. 1/10

Γενικές πληροφορίες

Ξυλείας ζυκτών κασετονα : Κλάση D40
Κλάση λειτουργίας (EN1995-1-1, §2.3.1.3): Κλάση 2
Συντελεστής ασφαλ. υλικού: 1.30 (ECS EN1995-1-1:2009, Πιν. 2.3)
Όγκος ζυκτού =0.125 m³
Βάρος ζυκτού =0.972 kN

Καταναεμημένα φορτία στέγης
Επικάλυψη στέγης 0.600 kN/m²
Ξυνδέσμοι, 0.100 kN/m²
Οροφή κάτω επιφάνειας στέγης 0.100 kN/m²
Φορτία χιονιού επί του εδάφους 0.891 kN/m²
Πίεση ανέμου σε κάθετη επιφάνεια 2.738 kN/m²
Επικαίρεια φορτία (κομβ. 4 & 5) 2.50 kN

Κανονισμοί

EN1990:2002 Δράσεις
EN1991-1-1:2002 Φορτία κατασκευής
EN1991-1-3:2003 Φορτία χιονιού
EN1991-1-4:2005 Φορτία ανέμου
EN1995-1-1:2009 Σύλινες κατασκευές

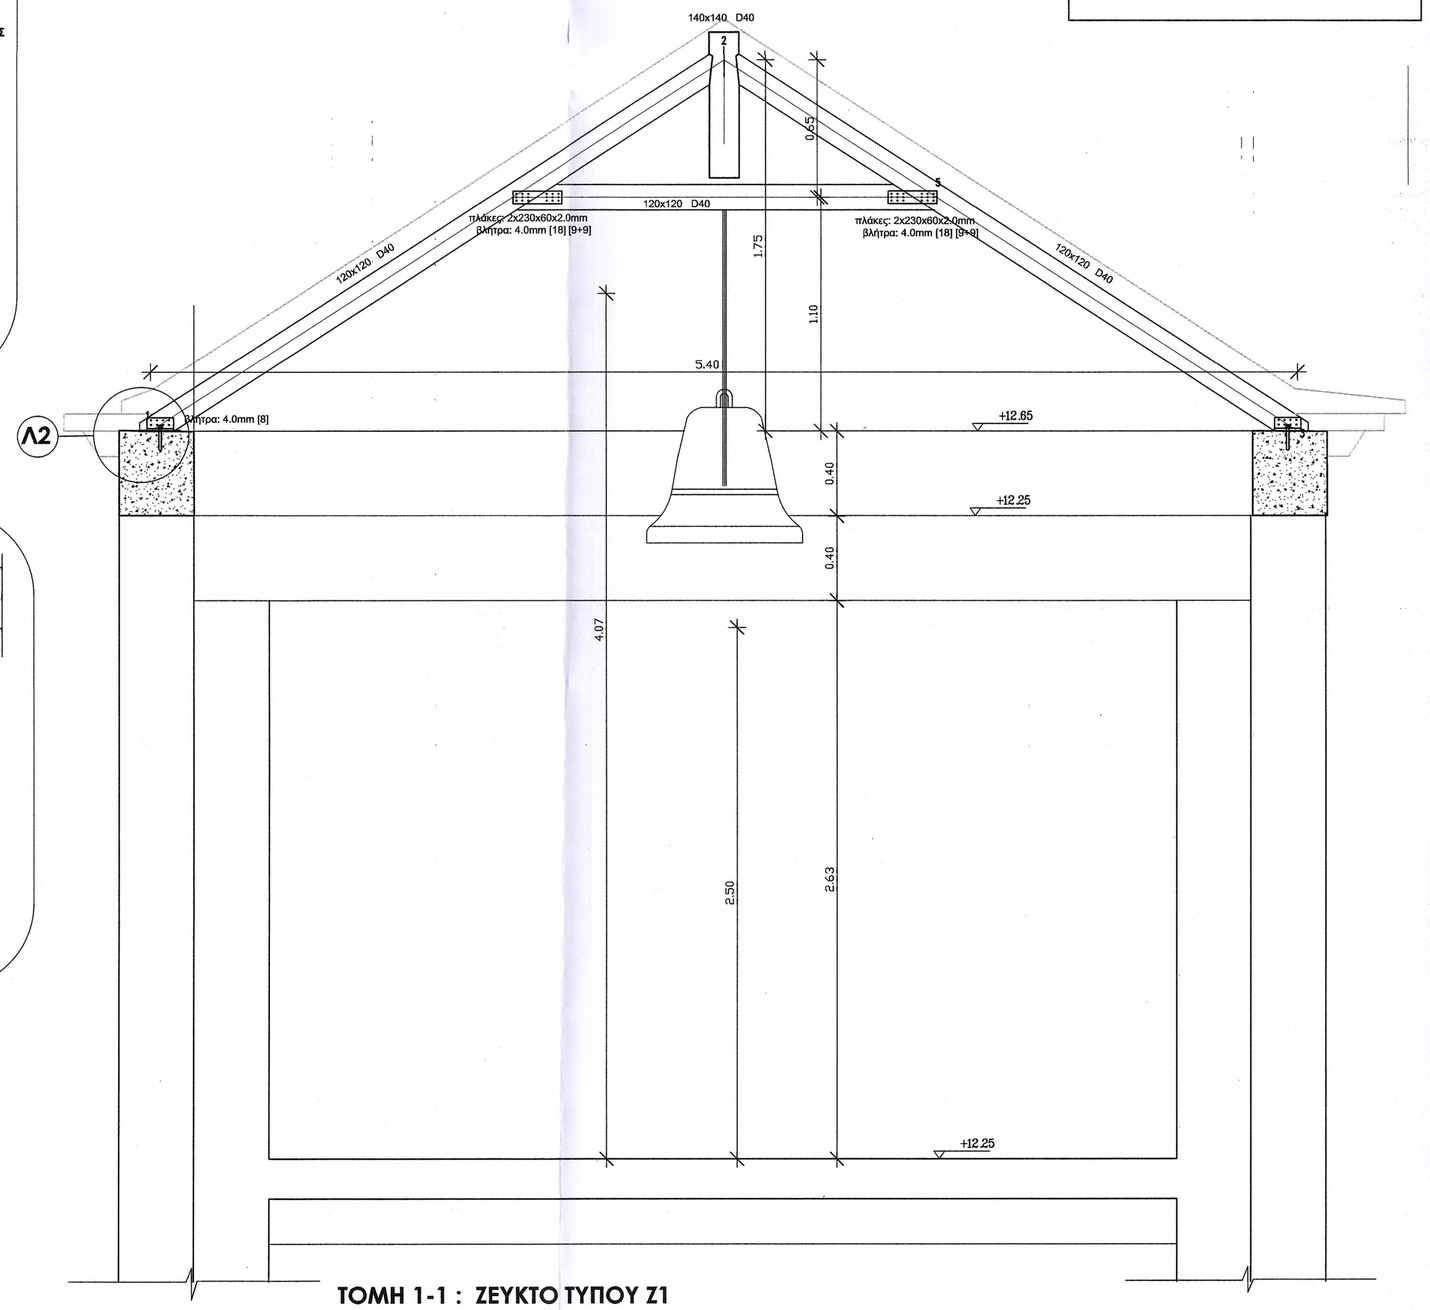

ΤΟΜΗ 1-1 : ΖΕΥΚΤΟ ΤΥΠΟΥ Ζ1

κλ. 1/20

ΕΛΕΓΧΘΗΚΕ
Αθήνα .....
Απόστολος Οικονόμου
Πολιτικός Μηχανικός

ΘΕΩΡΗΘΗΚΕ
Σύμφωνα με τους όρους της
απόφασης ΥΠΟΥΡΓΕΙΟΥ ΠΟΛΙΤΙΣΜΟΥ
ΚΑΙ ΑΘΛΗΤΙΣΜΟΥ / ΓΔΑΜΤΕ / ΔΑΔΑΜΜ
Γ21.426/ 5/342/69800/2664
21.12 - 2020
Προϊσταμένη της ΔΑΒΜΜ
Θεμιστοκλής Βλαχούλης
Αρχιτέκτων Μηχανικός με Α' Βαθμό

ΦΩΤΟ ΚΩΔΩΝΟΣΤΑΣΙΟΥ

ΕΛΕΓΧΘΗΚΕ
Αθήνα .....
Απόστολος Οικονόμου
Πολιτικός Μηχανικός

ΕΥΑΓΓΕΛΙΑ ΛΟΥΠΟΥ
Πολιτικός Μηχ. - ΔΑΒΜΜ

ΑΡΧΙΤΕΚΤΟΝΙΚΟ ΓΡΑΦΕΙΟ	" Γ. Π. ΤΡΙΑΝΤΑΦΥΛΛΙΔΗ - Δ. ΓΟΥΡΓΙΩΤΗ & συνεργάτες "
ΕΡΓΟΔΟΤΗΣ	ΙΕΡΑ ΜΟΝΗ ΜΕΤΑΜΟΡΦΩΣΕΩΣ ΤΟΥ ΣΩΤΗΡΟΣ ΣΤΑ ΚΑΜΕΝΑ ΒΟΥΡΛΑ , ΦΘΙΩΤΙΔΑΣ
ΕΡΓΟ	ΜΕΛΕΤΗ ΑΠΟΚΑΤΑΣΤΑΣΗΣ ΚΑΘΟΛΙΚΟΥ Ι. Μ. ΜΕΤΑΜΟΡΦΩΣΕΩΣ ΤΟΥ ΣΩΤΗΡΟΣ ΚΑΙ ΔΙΑΜΟΡΦΩΣΗ ΠΕΡΙΒΑΛΛΟΝΤΑ ΧΩΡΟΥ
ΤΟΠΟΣ	ΚΑΜΕΝΑ ΒΟΥΡΛΑ, ΦΘΙΩΤΙΔΑΣ

ΜΕΛΕΤΗ	ΟΡΙΣΤΙΚΗ ΣΤΑΤΙΚΗ ΜΕΛΕΤΗ	
Α/Α ΣΧΕΔΙΟΥ	ΠΕΡΙΕΧΟΜΕΝΟ ΣΧΕΔΙΟΥ	ΚΛΙΜΑΚΑ
Σ.3.	ΣΤΕΓΗ ΚΩΔΩΝΟΣΤΑΣΙΟΥ	1:50,1:20 & 1:10

ΜΕΛΕΤΗΤΕΣ
Υπεύθυνος μελέτης
ΑΘ. ΒΑΛΑΒΑΝΗΣ Πολιτικός Μηχανικός Α.Π.Θ.

ΥΠΟΓΡΑΦΗ ΜΕΛΕΤΗΤΗ	ΘΕΩΡΗΣΗ ΥΠΗΡΕΣΙΑΣ
ΑΘΑΝΑΣΙΟΣ Ι. ΒΑΛΑΒΑΝΗΣ ΔΙΠΛΩΜ. ΠΟΛΙΤΙΚΟΣ ΜΗΧΑΝΙΚΟΣ ΑΡΙΣΤΟΤΕΛΕΙΟΥ ΠΑΝΕΠΙΣΤΗΜΙΟΥ ΘΕΣΣΑΛΟΝΙΚΗΣ ΜΕΛΟΣ Τ.Ε.Ε. ΑΡ/ΜΟ ΜΗΤΡΩΟΥ 40351 Γ. ΜΑΥΡΟΥ 28 - Τ.Κ/ 55134 ΘΕΣΣΑΛΟΝΙΚΗ ΤΗΛ: 2310 421116 ΑΦΜ: 018163546 - ΔΟΥ: ΧΑΛΑΜΑΡΙΑΣ	
ΗΜΕΡΟΜΗΝΙΑ	ΣΕΠΤΕΜΒΡΙΟΣ 2024	