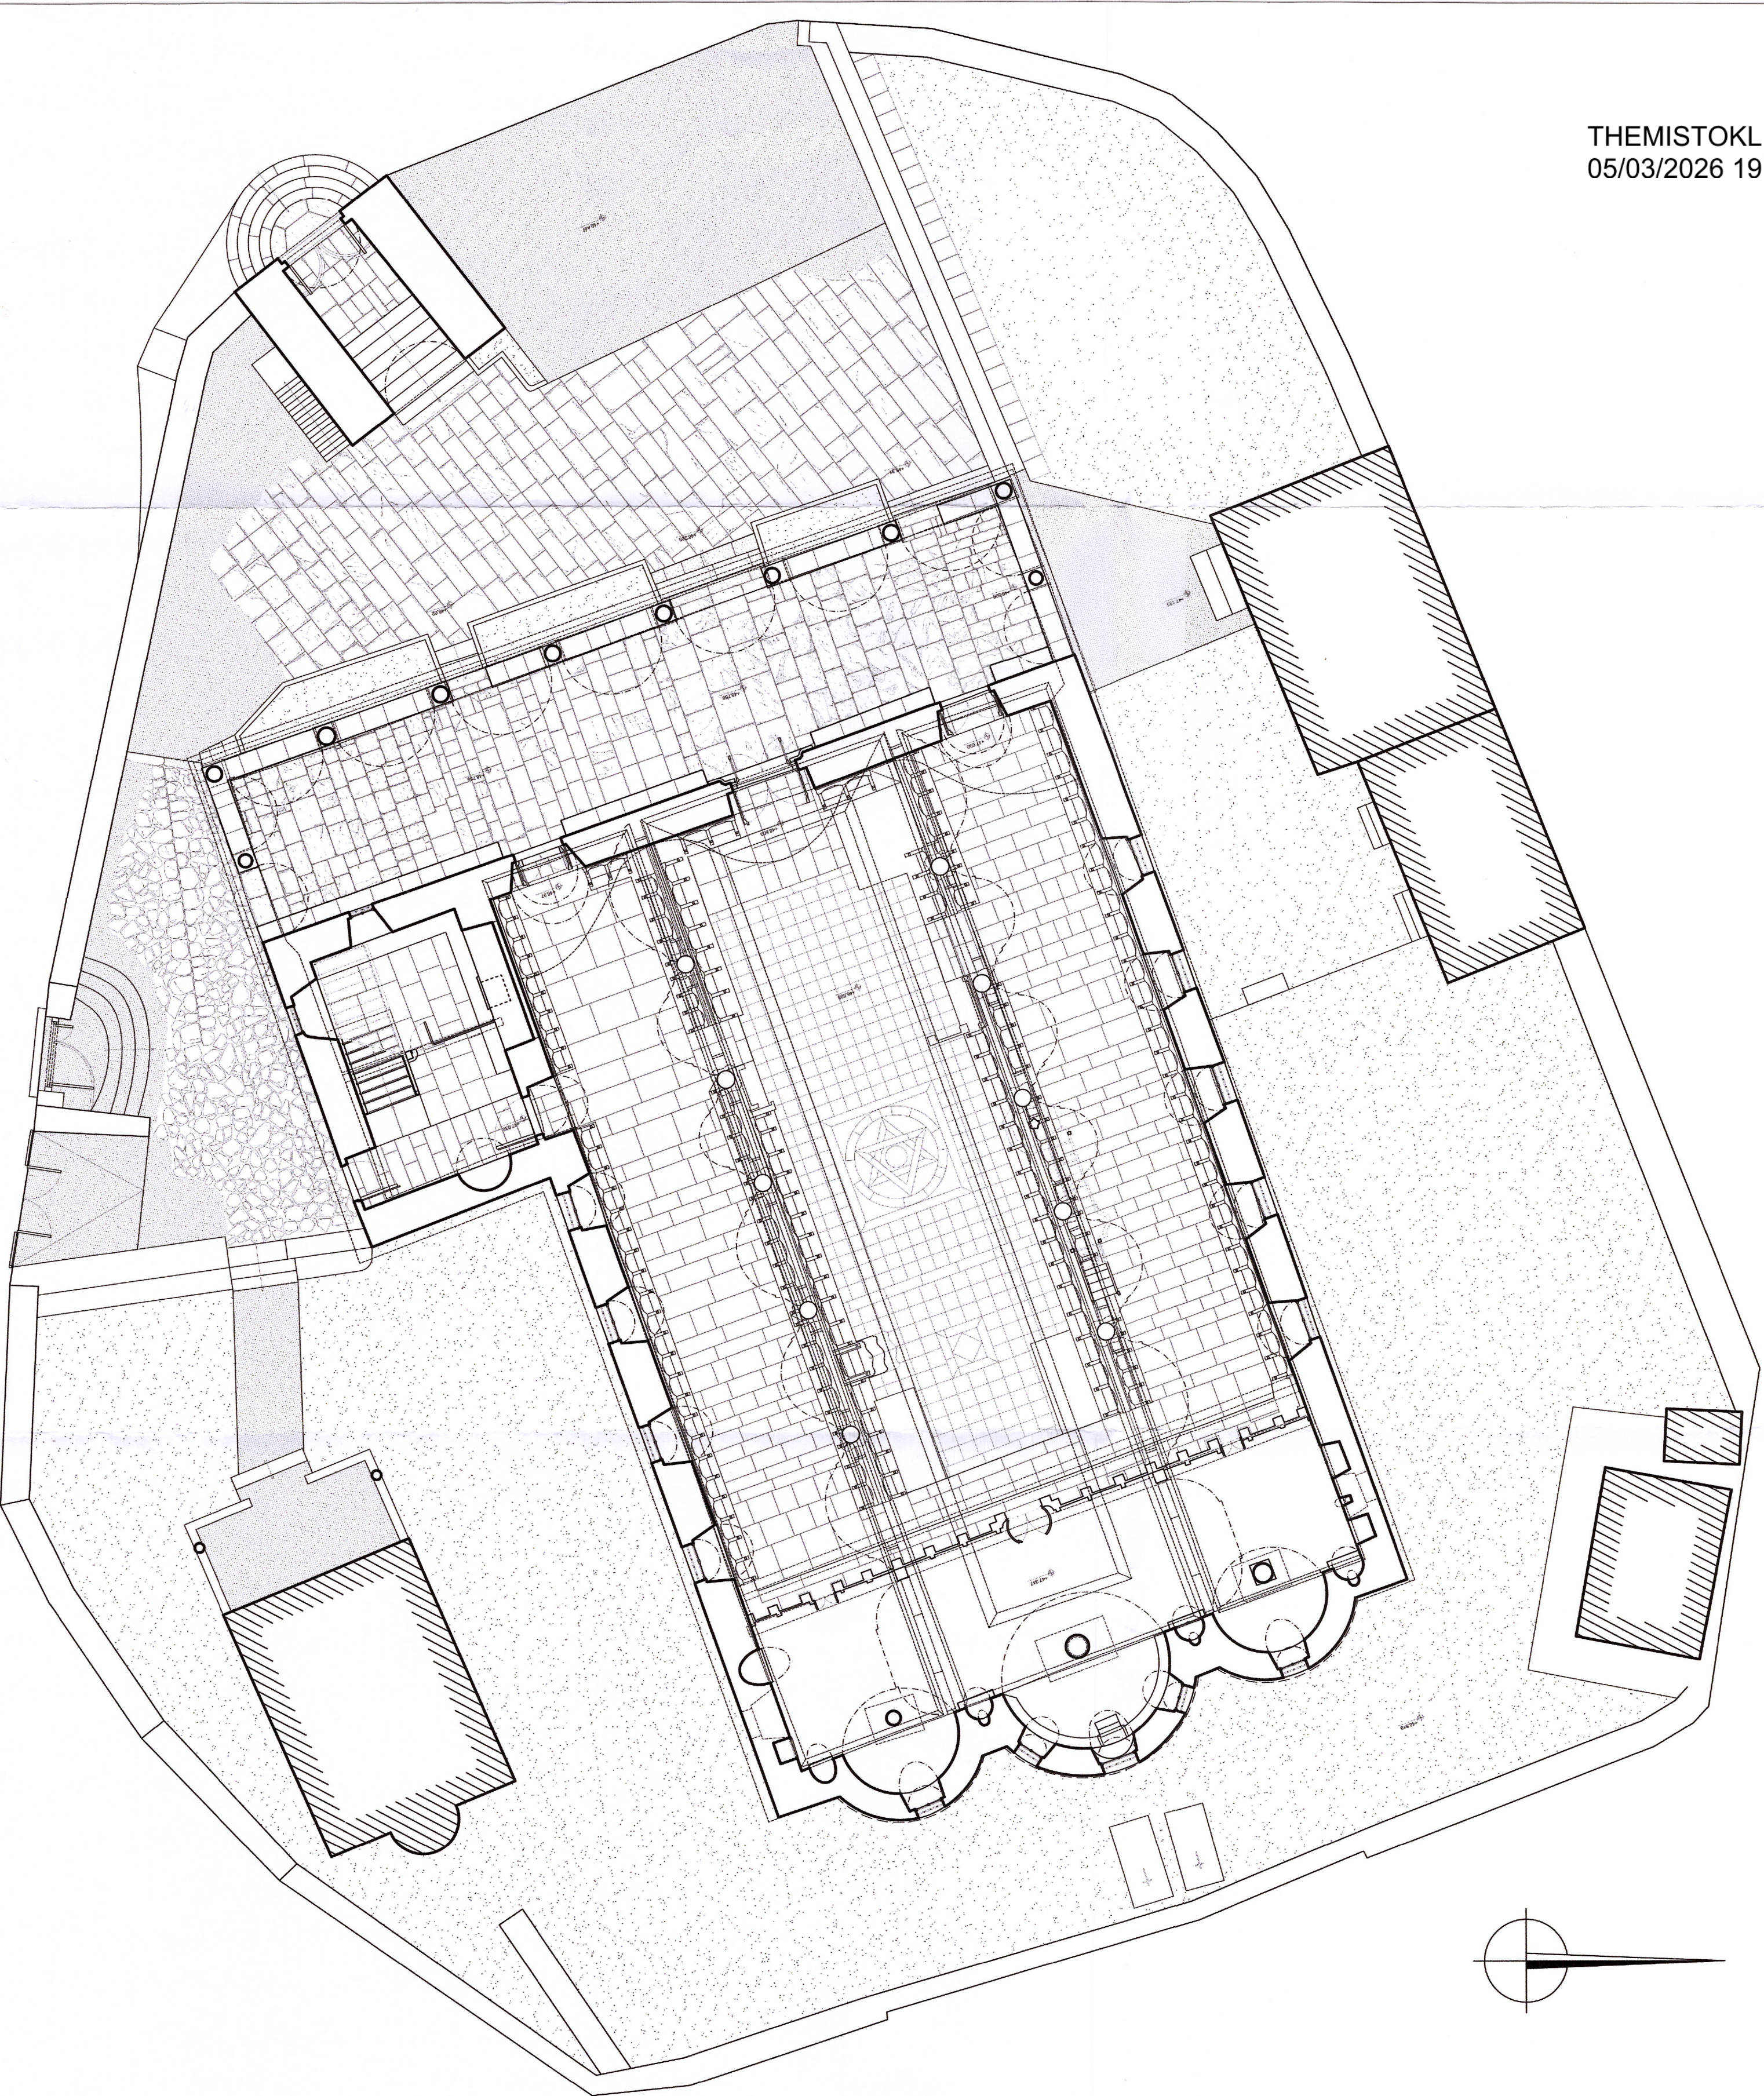


ΑΝΑΘΕΣΗ:	ΥΠΟΥΡΓΕΙΟ ΠΟΛΙΤΙΣΜΟΥ & ΘΡΗΣΚΕΙΣΜΟΥ ΓΕΝΙΚΗ ΔΙΕΥΘΥΝΣΗ ΑΡΧΑΙΟΤΗΤΩΝ & ΠΟΛΙΤΙΣΤΙΚΗΣ ΚΑΠΡΟΝΟΜΙΑΣ ΕΦΟΡΕΙΑ ΑΡΧΑΙΟΤΗΤΩΝ ΑΕΣΒΟΥ
ΕΡΓΟ:	ΔΗΜΗ ΑΜΕΙΣΤΩΝ ΜΕΤΡΩΝ ΠΡΟΣΤΑΣΙΑΣ ΚΑΙ ΑΡΕΣΗΣ ΕΤΟΙΜΟΡΡΟΠΙΑΣ ΤΟΥ ΙΕΡΟΥ ΝΑΟΥ ΣΩΔΟΧΟΥ ΠΗΓΗΣ ΣΤΗ ΒΡΙΣΑ ΑΕΣΒΟΥ
ΜΕΛΕΤΗ:	ΑΡΧΙΤΕΚΤΟΝΙΚΗ ΜΕΛΕΤΗ ΑΠΟΚΑΤΑΣΤΑΣΗΣ ΤΟΥ ΙΕΡΟΥ ΝΑΟΥ ΣΩΔΟΧΟΥ ΠΗΓΗΣ ΣΤΗ ΒΡΙΣΑ ΑΕΣΒΟΥ (Αναθεωρημένη) Το παρόν σχέδιο συντάσσεται σύμφωνα με τον Νόμο 2201/2003 (Ν. 2201/2003) για την προστασία των αρχαιοτήτων. ΟΕΣΗ: 14/12/2020 2023/14/12/2020 ΚΑΤΗΓΟΡΙΑ: 1η κατηγορία της υπ. 2488/2003 ΣΧΕΔΙΟΝ: 1η κατηγορία της υπ. 2488/2003 ΤΙΤΛΟΣ: ΚΑΤΟΨΗ ΝΑΟΥ ΚΑΙ ΠΕΡΙΒΑΛΛΟΝΤΟΣ ΧΩΡΟΥ ΣΧΕΔΙΟΥ: Α01 ΚΛΙΜΑΚΑ 1:100
ΜΕΛΕΤΗΤΗΣ:	ΥΠΟΓΡΑΦΗ / ΣΦΡΑΓΙΔΑ:
ΑΕΟΝΤΑΡΗΣ ΑΕΟΝΤΑΡΗΣ Αρχιτέκτων Μηχανικός Α.Π.Θ., MSc ΑΠΘ "Προστασία, Συντήρηση & Αποκατάσταση Μνημείων και Συνορών"	ΑΕΟΝΤΑΡΗΣ Ι. ΑΕΟΝΤΑΡΗΣ ΑΡΧΙΤΕΚΤΟΝΙΚΗ ΜΗΧΑΝΙΚΟΣ Α.Π.Θ. ΜΕΛΟΣ Τ.Ε.Ε. ΑΡΧ. ΜΗΤΡΩΟΥ: 118986 ΠΑΡΟΝΤΑΙΣΙΟΝ 117 Β - ΙΩΑΝΝΙΝΑ 45221 ΑΦΜ: 1215131220 / ΔΟΥ 16ΑΝΝΙΝΩΝ ΤΗΛ: 6944208499
ΣΥΝΕΡΓΑΤΗΣ:	Αρχιτέκτων Μηχανικός Α.Π.Θ., MSc ΑΠΘ "Προστασία, Συντήρηση & Αποκατάσταση Μνημείων και Συνορών"
ΗΜΕΡΟΜΗΝΙΑ:	ΔΕΚΕΜΒΡΙΟΣ 2023
ΘΕΩΡΗΣΗ:	ΕΓΚΡΙΣΗ: