


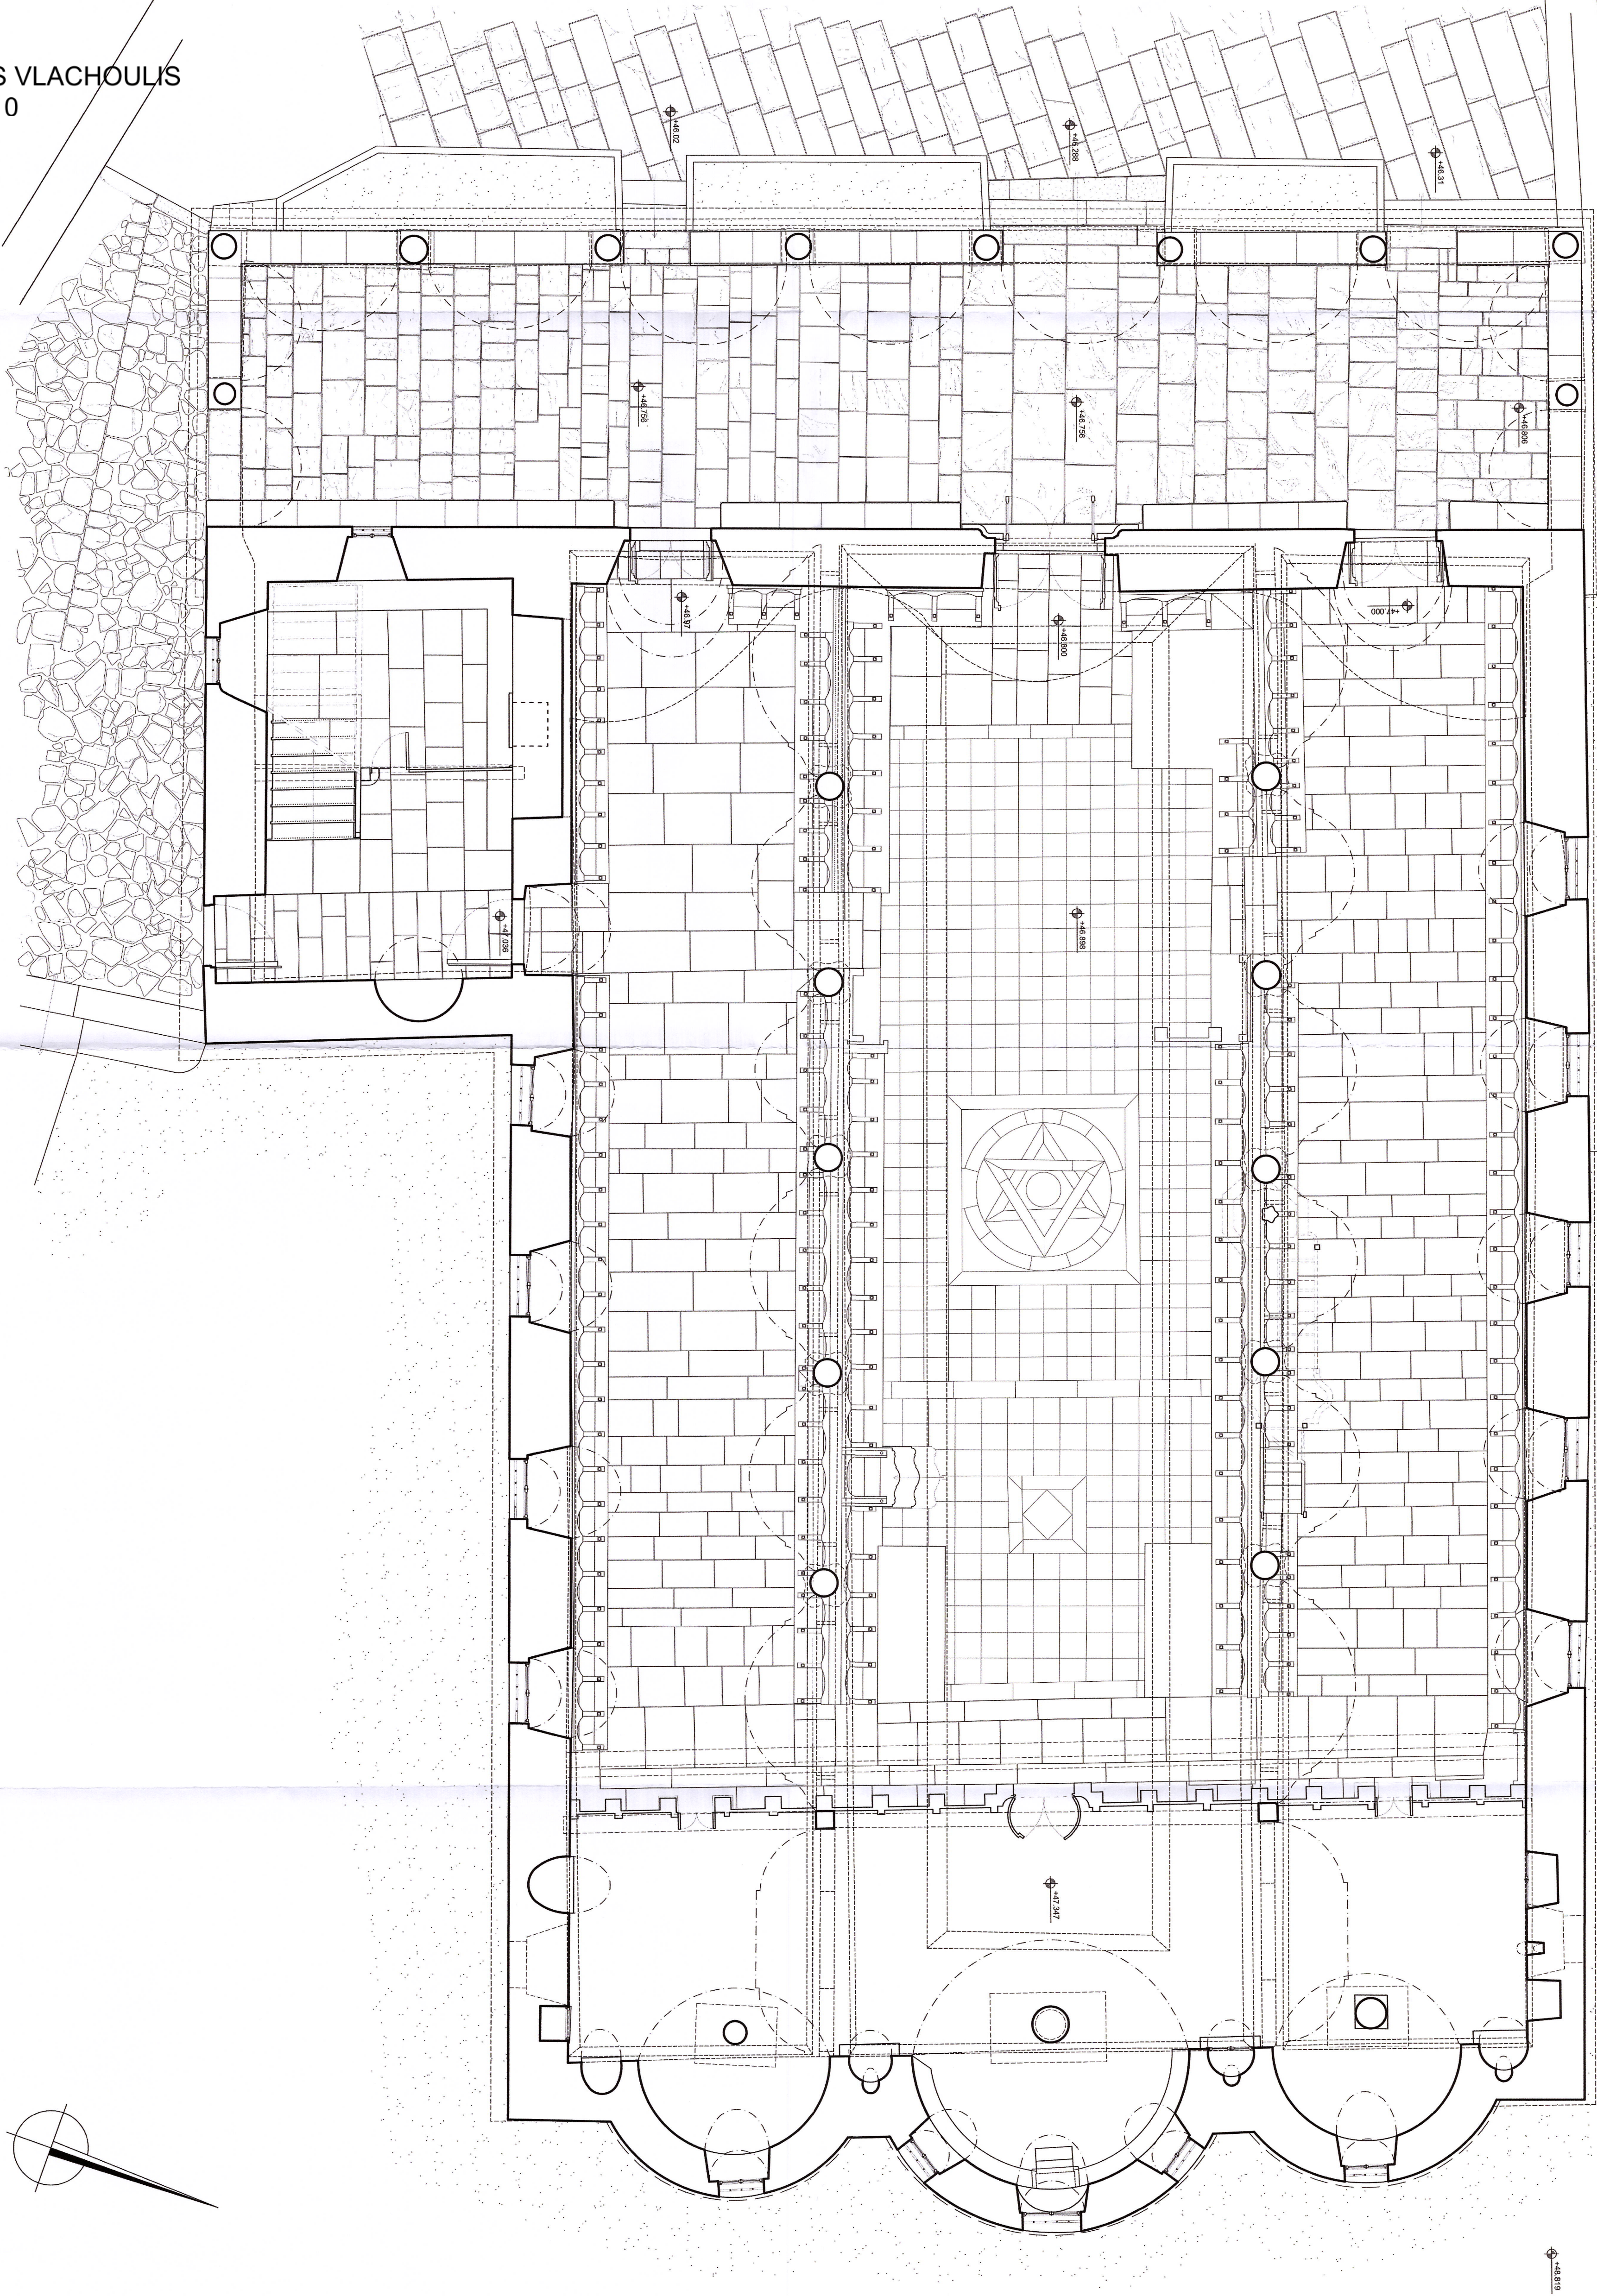

ΑΝΑΘΕΣΗ:	ΥΠΟΥΡΓΕΙΟ ΠΟΛΙΤΙΣΜΟΥ & ΑΘΛΗΤΙΣΜΟΥ ΤΕΧΝΙΚΗ ΔΙΕΥΘΥΝΣΗ ΑΡΧΑΙΟΤΗΤΩΝ & ΠΟΛΙΤΙΣΤΙΚΗΣ ΚΑΤΗΡΜΟΝΙΑΣ ΕΦΟΡΕΙΑ ΑΡΧΑΙΟΤΗΤΩΝ ΛΕΣΒΟΥ
ΕΡΓΟ:	ΔΗΜΗ ΑΜΕΣΩΝ ΜΕΤΡΩΝ ΠΡΟΣΤΑΣΙΑΣ ΚΑΙ ΑΡΧΗΣ ΕΠΙΜΟΡΦΟΠΟΙΑΣ ΤΟΥ ΙΕΡΟΥ ΝΑΟΥ ΖΩΟΔΟΧΟΥ ΠΗΓΗΣ ΣΤΗ ΒΡΙΑ ΛΕΣΒΟΥ
ΜΕΛΕΤΗ:	ΑΡΧΙΤΕΚΤΟΝΙΚΗ ΜΕΛΕΤΗ ΑΠΟΚΑΤΑΣΤΑΣΗΣ ΤΟΥ ΙΕΡΟΥ ΝΑΟΥ ΖΩΟΔΟΧΟΥ ΠΗΓΗΣ ΣΤΗ ΒΡΙΑ ΛΕΣΒΟΥ (Ανθεωρημένη)
ΘΕΣΗ:	ΝΟΜΟΣ ΛΕΣΒΟΥ - ΟΙΚΙΣΜΟΣ ΒΡΙΑΣ
ΚΑΤΗΓΟΡΙΑ ΣΧΕΔΙΑΣΜΟΥ:	ΑΝΑΛΥΣΗ – ΤΕΚΜΗΡΙΩΣΗ
ΤΙΤΛΟΣ ΣΧΕΔΙΑΣΜΟΥ ΑΝΤΙΚΕΙΜΕΝΟΥ ΤΗΣ ΜΕΛΕΤΗΣ:	Α/Α ΣΧΕΔΙΑΣΜΟΥ: Α03 ΚΑΤΟΨΗ ΝΑΟΥ Α ΣΤΑΘΜΗ
ΜΕΛΕΤΗΤΗΣ:	ΚΑΛΙΜΑΚΑ ΓΙΩΝ
ΥΠΟΓΡΑΦΗ / ΣΤΥΛΟΓΡΑΦΙΑ:	