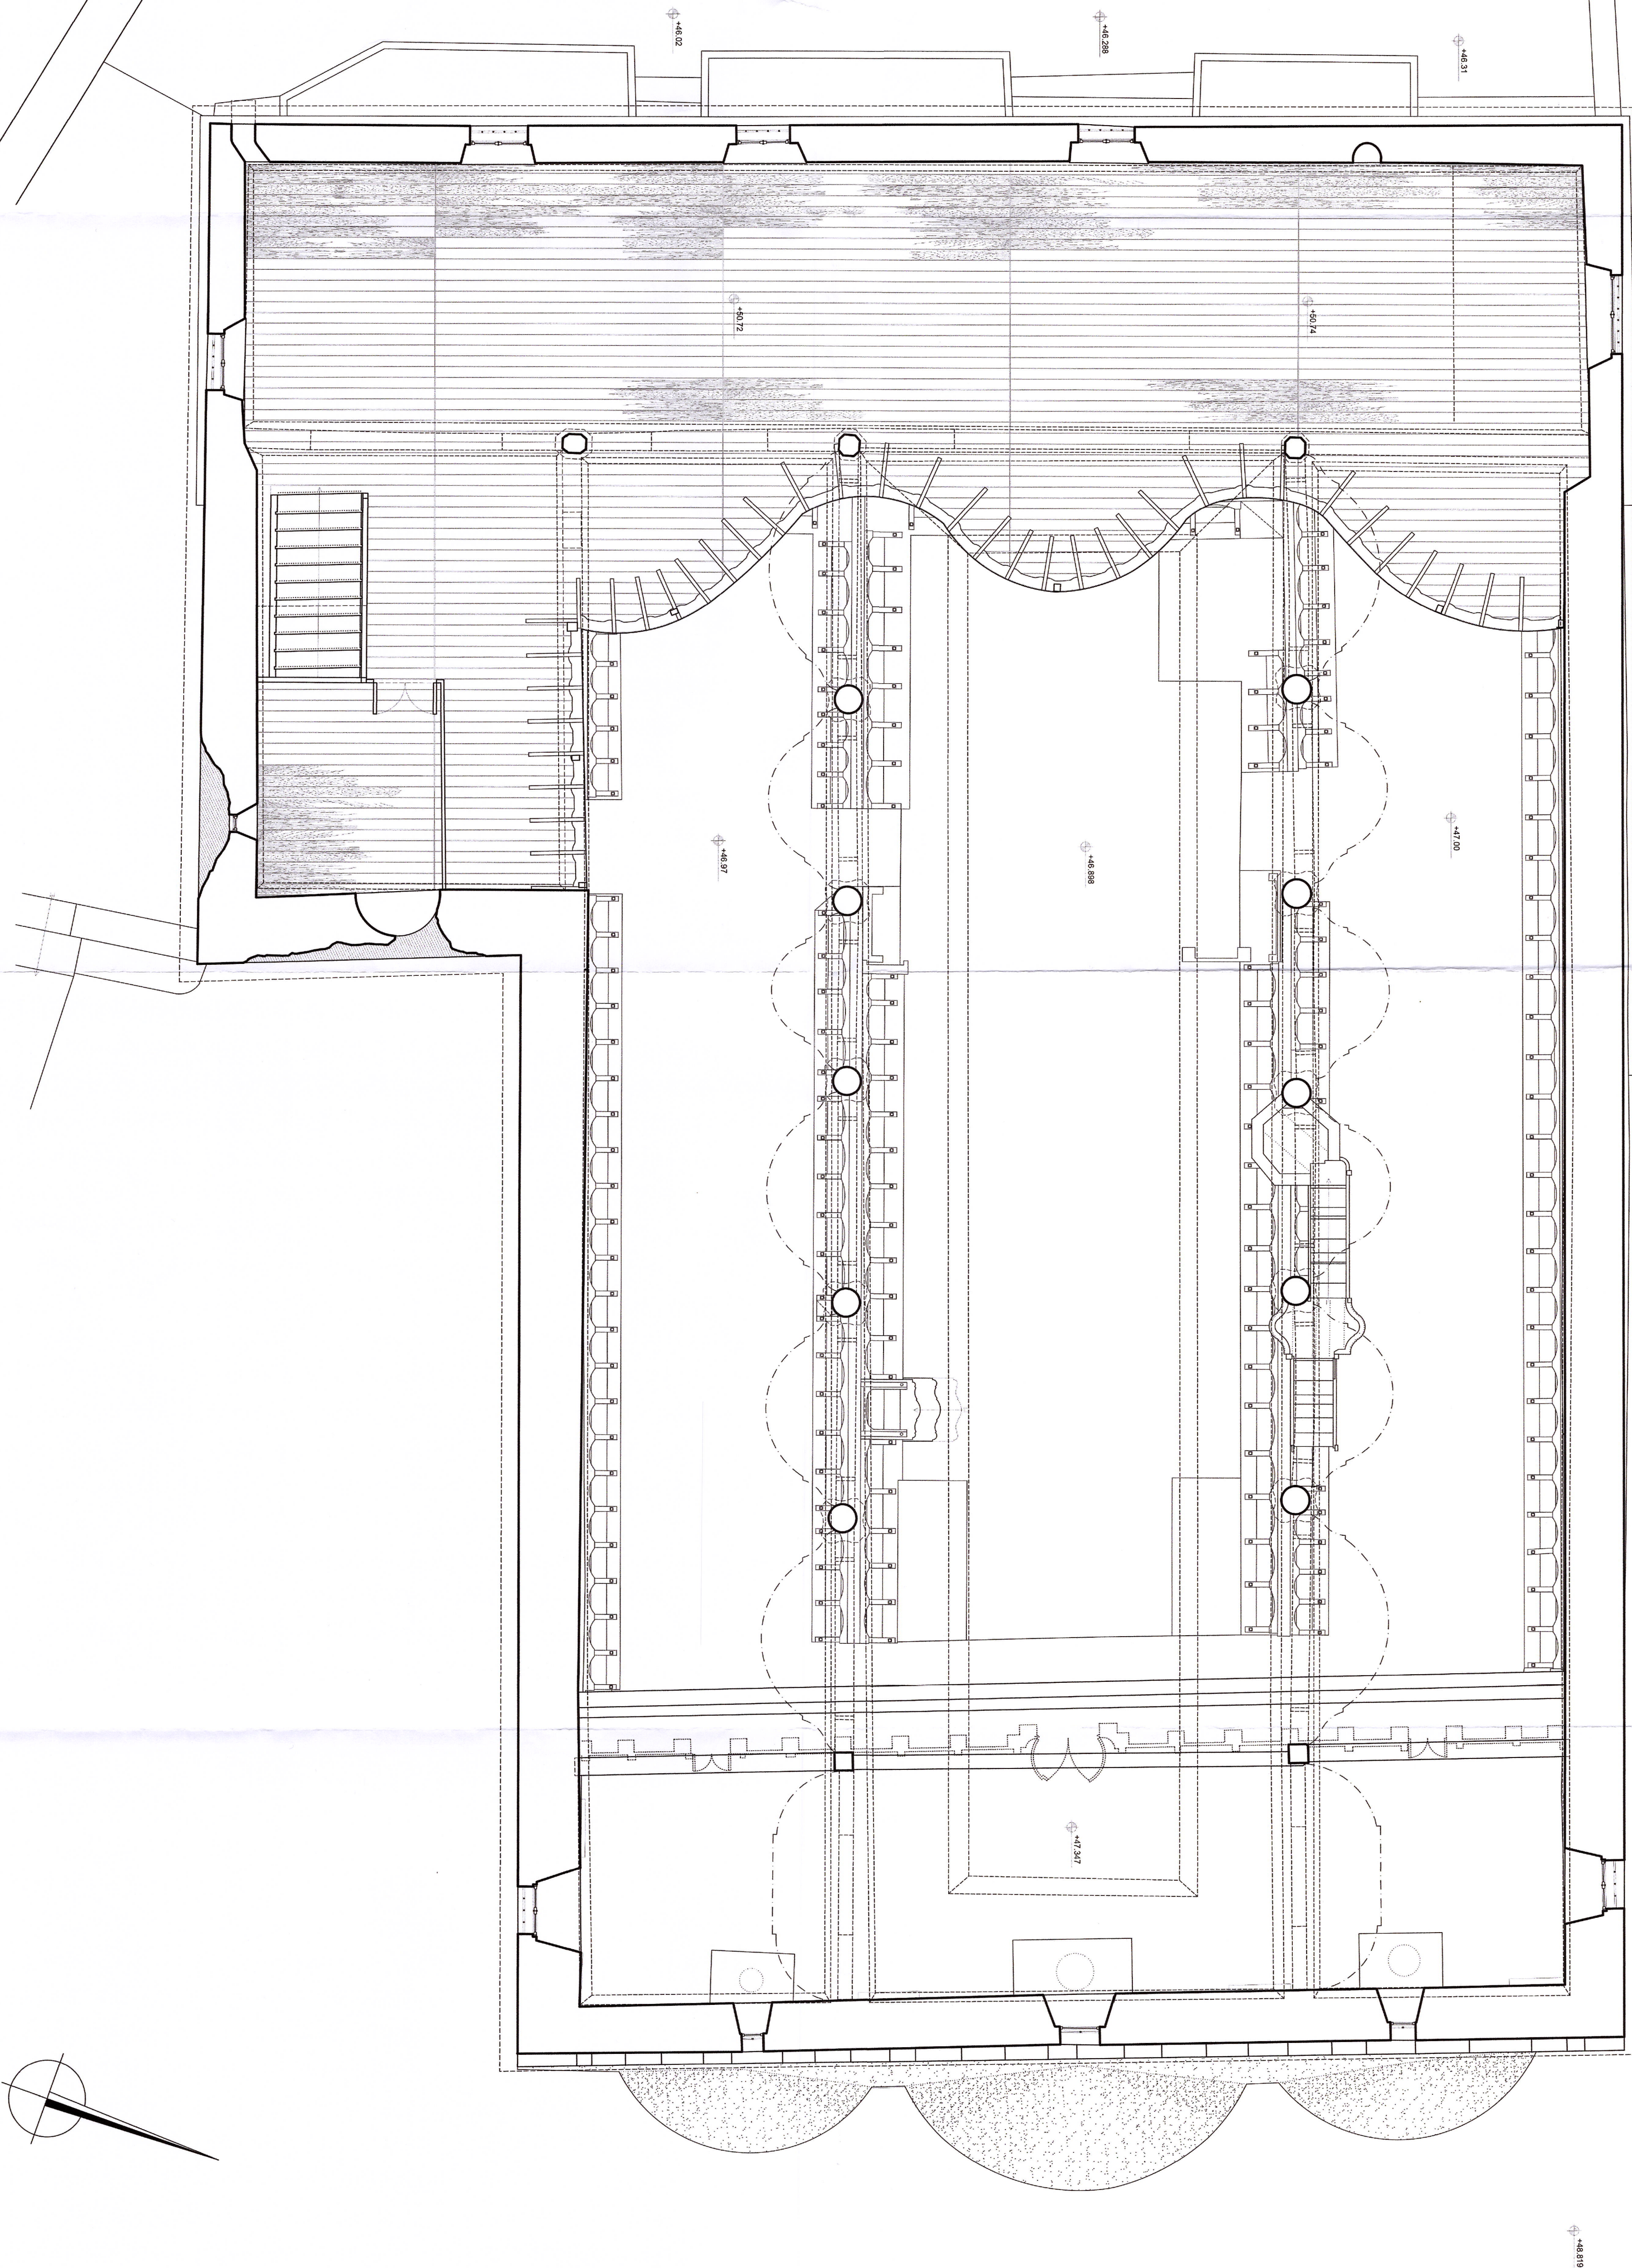


ΑΝΑΘΕΣΗ:	ΥΠΟΥΡΓΕΙΟ ΠΟΛΙΤΙΣΜΟΥ & ΘΡΗΣΚΕΥΜΑΤΩΝ ΤΕΧΝΙΚΗ ΔΙΕΥΘΥΝΣΗ ΑΡΧΑΙΟΤΗΤΩΝ & ΠΟΛΙΤΙΣΤΙΚΗΣ ΚΛΗΡΟΝΟΜΙΑΣ ΕΦΟΡΕΙΑ ΑΡΧΑΙΟΤΗΤΩΝ ΑΕΣΒΟΥ
ΕΡΓΟ:	ΔΗΜΗ ΑΜΕΣΩΝ ΜΕΤΡΩΝ ΠΡΟΣΤΑΣΙΑΣ ΚΑΙ ΑΡΞΗΣ ΕΤΟΙΜΟΦΟΡΙΑΣ ΤΟΥ ΙΕΡΟΥ ΝΑΟΥ ΖΩΔΟΧΟΥ ΠΗΓΗΣ ΣΤΗ ΒΡΕΞΑ ΑΕΣΒΟΥ
ΜΕΛΕΤΗ:	ΑΡΧΙΤΕΚΤΟΝΙΚΗ ΜΕΛΕΤΗ ΑΠΟΚΑΤΑΣΤΑΣΗΣ ΤΟΥ ΙΕΡΟΥ ΝΑΟΥ ΖΩΔΟΧΟΥ ΠΗΓΗΣ ΣΤΗ ΒΡΕΞΑ ΑΕΣΒΟΥ (Ανθεωρημένη)
ΘΕΣΗ:	ΝΟΜΟΣ ΑΕΣΒΟΥ - ΟΙΚΙΣΜΟΣ ΒΡΕΞΑΣ
ΚΑΤΗΓΟΡΙΑ ΣΧΕΔΙΩΝ:	ΑΝΑΛΥΣΗ – ΤΕΚΜΗΡΙΩΣΗ
ΤΙΤΛΟΣ	Α/Α ΕΧΕΛΙΟΥ:
ΕΧΕΛΙΟΥ: 1-99/66/832/2023/12.2.020	A04
ΚΑΤΟΧΗ ΝΑΟΥ Β ΣΤΑΘΜΗ	ΚΑΙΜΑΚΑ 1.50
ΜΕΛΕΤΗΤΗΣ:	ΥΠΟΥΡΓΕΙΟ / ΣΦΡΑΓΙΔΑ:
ΑΕΟΝΤΑΡΗΣ ΑΕΟΝΤΑΡΗΣ ΑΡΧΙΤΕΚΤΩΝ ΜΗΧΑΝΙΚΟΣ Α.Π.Θ., ΜSc ΑΠΘ "Προστασία, Συντήρηση & Αποκατάσταση Μνημείων και Ζυγών"	ΑΕΟΝΤΑΡΗΣ Α. ΑΕΟΝΤΑΡΗΣ ΑΡΧΙΤΕΚΤΩΝ ΜΗΧΑΝΙΚΟΣ Α.Π.Θ., ΜSc ΑΠΘ "Προστασία, Συντήρηση & Αποκατάσταση Μνημείων και Ζυγών"
ΣΥΝΕΠΙΛΗΨΗ:	ΑΡΧΙΤΕΚΤΩΝ ΜΗΧΑΝΙΚΟΣ Α.Π.Θ., ΜSc ΑΠΘ "Προστασία, Συντήρηση & Αποκατάσταση Μνημείων και Ζυγών"
ΗΜΕΡΟΜΗΝΙΑ:	ΔΕΚΕΜΒΡΙΟΣ 2023
ΘΕΩΡΗΣΗ:	ΕΤΕΡΗΣΗ: