
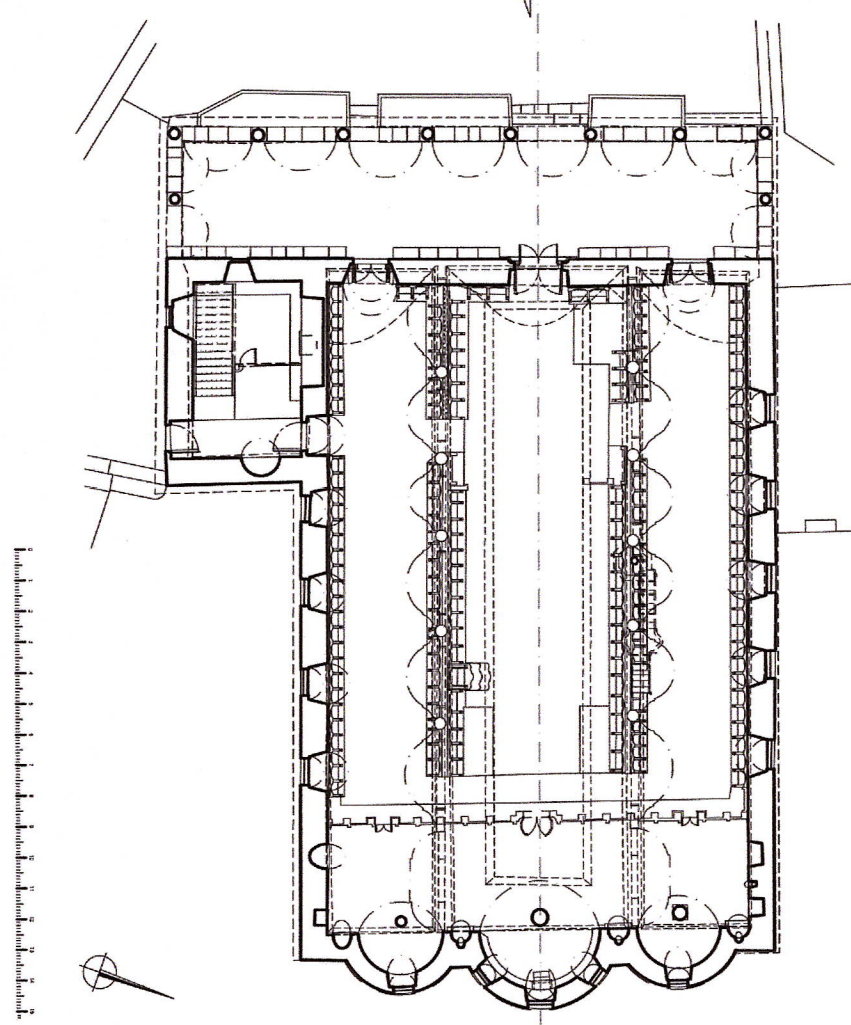


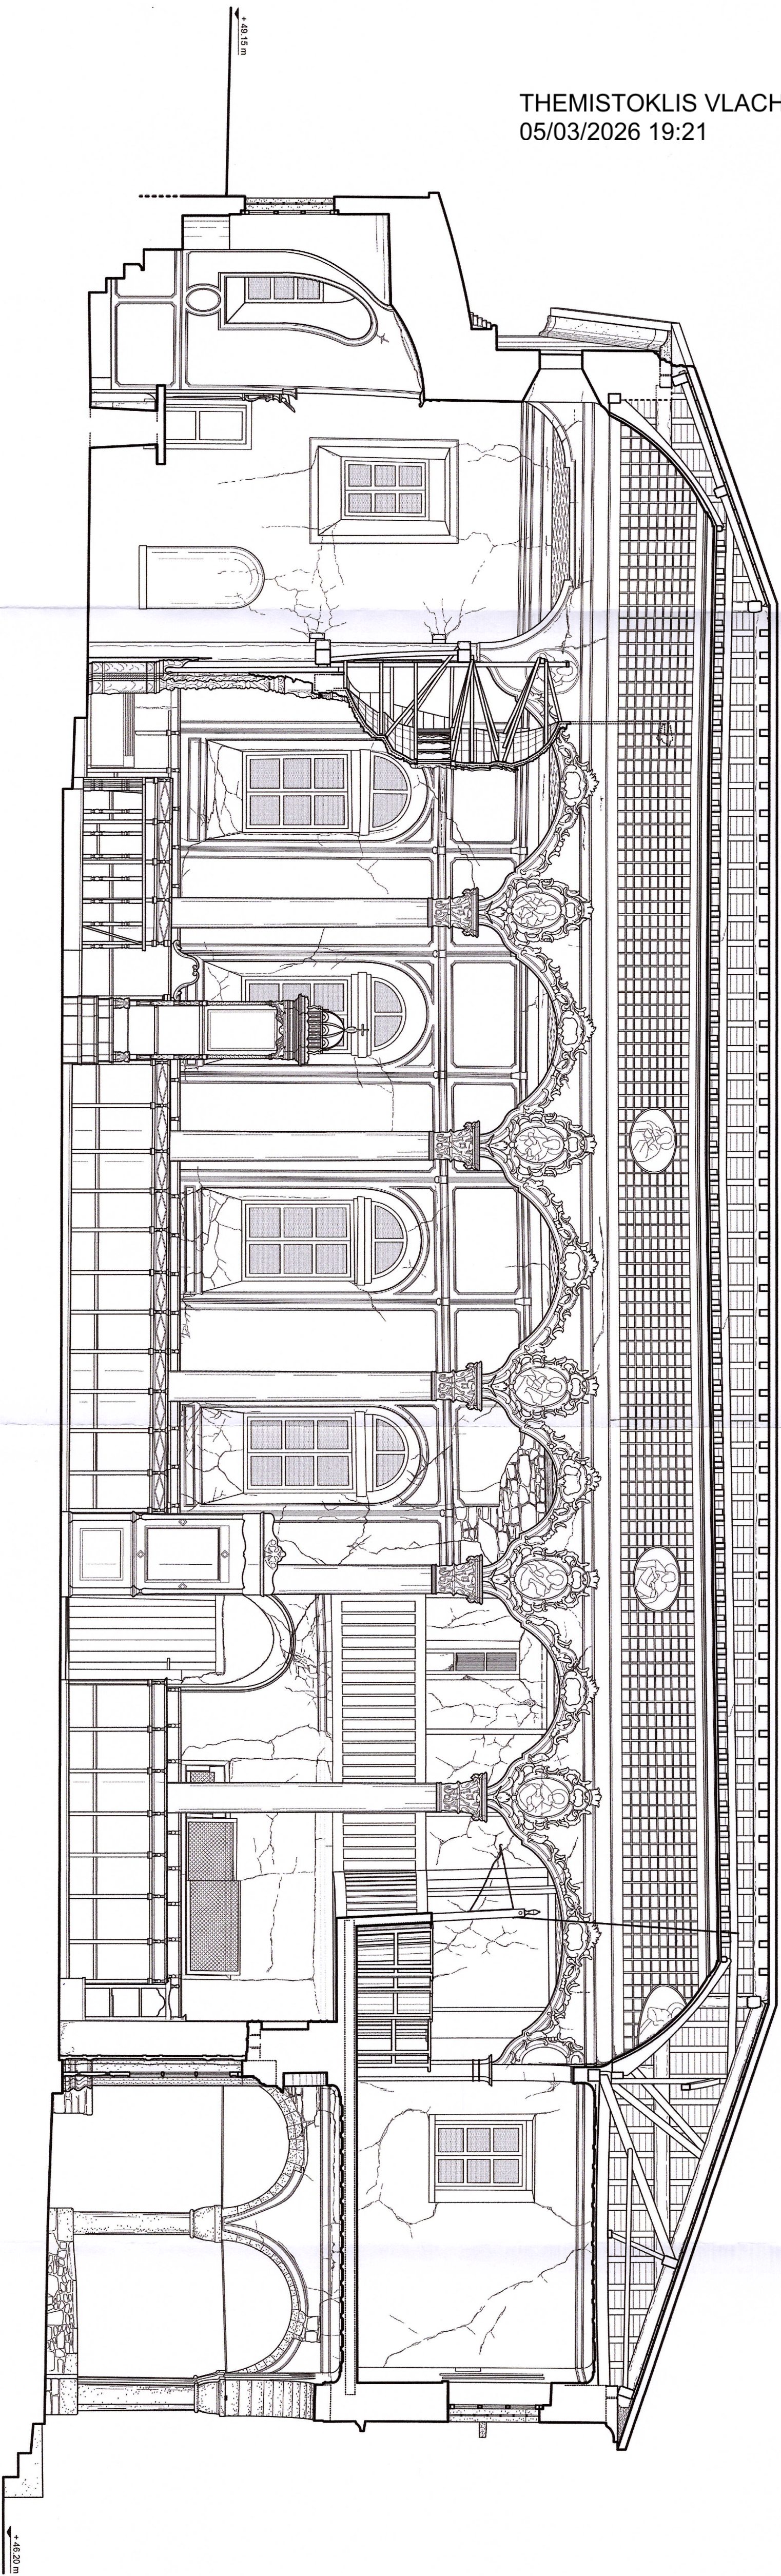

ΑΝΑΘΕΣΗ:	ΥΠΟΥΡΓΕΙΟ ΠΟΛΙΤΙΣΜΟΥ & ΘΡΗΣΚΕΥΜΑΤΩΝ ΓΕΝΙΚΗ ΔΙΕΥΘΥΝΣΗ ΑΡΧΑΙΟΤΗΤΩΝ & ΠΟΛΙΤΙΣΤΙΚΗΣ ΚΑΠΡΟΝΟΜΙΑΣ ΕΦΟΡΕΙΑ ΑΡΧΑΙΟΤΗΤΩΝ ΔΕΣΦΟΥ
ΕΡΓΟ:	ΔΗΨΗ ΑΜΕΣΩΝ ΜΕΤΡΩΝ ΠΡΟΣΤΑΣΙΑΣ ΚΑΙ ΑΡΞΗΣ ΕΤΟΙΜΟΠΟΙΙΑΣ ΤΟΥ ΙΕΡΟΥ ΝΑΟΥ ΖΩΔΟΧΟΥ ΠΗΓΗΣ ΣΤΗ ΒΡΙΣΑ ΔΕΣΦΟΥ
ΜΕΛΕΤΗ:	ΑΡΧΙΤΕΚΤΟΝΙΚΗ ΜΕΛΕΤΗ ΑΠΟΚΑΤΑΣΤΑΣΗΣ ΤΟΥ ΙΕΡΟΥ ΝΑΟΥ ΖΩΔΟΧΟΥ ΠΗΓΗΣ ΣΤΗ ΒΡΙΣΑ ΔΕΣΦΟΥ (Ανθεκτική)
ΘΕΣΗ:	Το παρόν σχέδιο αφορά στην ΚΑΤΗΓΟΡΙΑ Α' (Ανθεκτική) Τμήμα Νότιος ΔΕΣΦΟΥ - ΟΙΚΙΣΜΟΣ ΒΡΙΣΑΣ ΧΡΗΣΗ: Μουσείο
ΣΧΕΔΙΟΝ:	ΑΝΑΛΥΣΗ – ΤΕΚΜΗΡΙΩΣΗ
ΤΙΤΛΟΣ	Α/Α ΣΧΕΔΙΟΥ: ΤΟΜΗ Ν - Ν' ΤΟΜΗ ΔΙΑΜΗΚΗΣ ΠΡΟΣ ΝΟΤΟ
ΜΕΛΕΤΗΤΗΣ:	ΚΑΙΜΑΚΑ 1:50
ΑΕΟΝΤΑΡΗΣ ΔΕΣΦΟΥ	ΑΕΟΝΤΑΡΗΣ ΔΕΣΦΟΥ
ΣΥΝΕΡΓΑΤΗΣ:	ΣΤΑΜΟΥ ΙΟΥΛΙΑ
ΗΜΕΡΟΜΗΝΙΑ:	ΔΕΚΕΜΒΡΙΟΣ 2023
ΘΕΩΡΗΣΗ:	ΕΓΚΡΙΣΗ: