
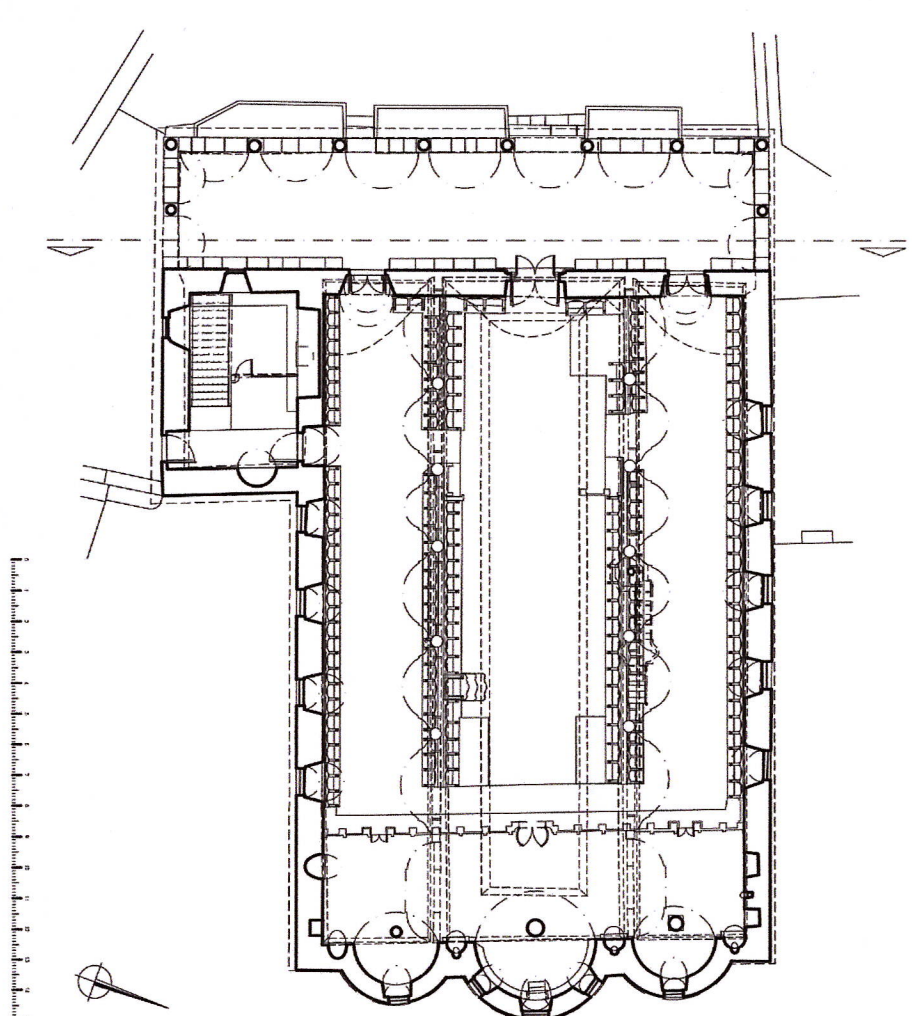


THEMISTOKLIS VLACHOULIS
05/03/2026 19:32

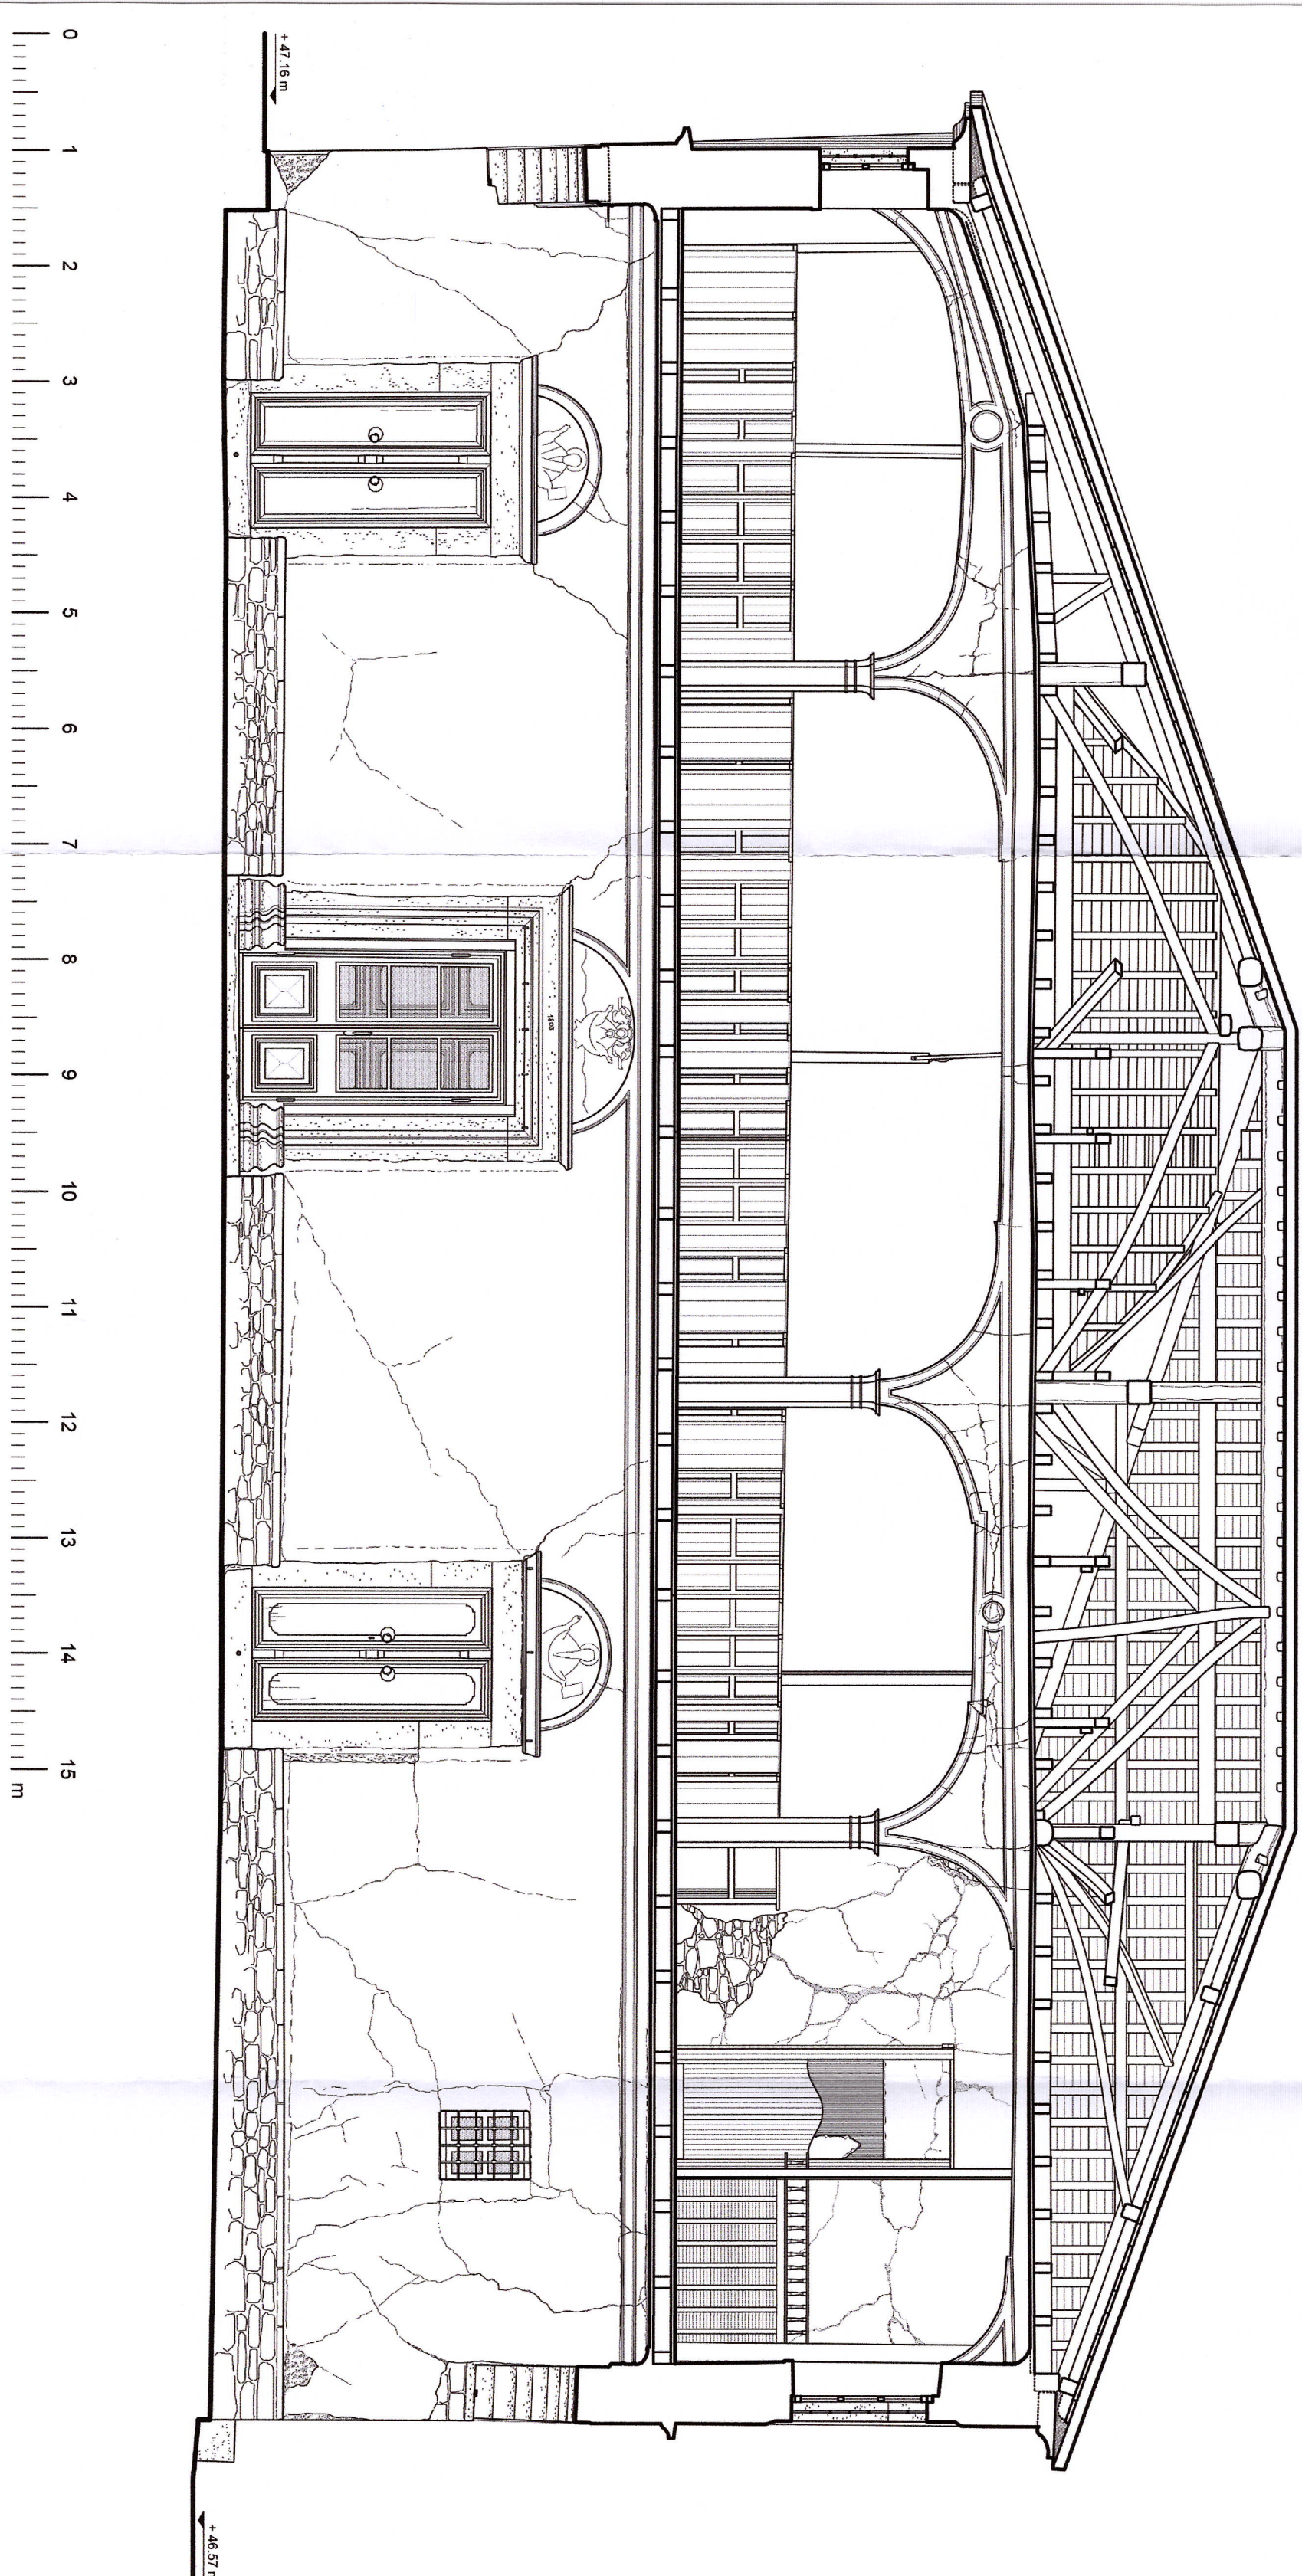

ΑΝΑΘΕΣΗ:	ΥΠΟΥΡΓΕΙΟ ΠΟΛΙΤΙΣΜΟΥ & ΘΡΗΣΚΕΥΜΑΤΩΝ ΓΕΝΙΚΗ ΔΙΕΥΘΥΝΣΗ ΑΡΧΑΙΟΤΗΤΩΝ & ΠΟΛΙΤΙΣΤΙΚΗΣ ΚΑΠΡΟΝΟΜΙΑΣ ΕΦΟΡΕΙΑ ΑΡΧΑΙΟΤΗΤΩΝ ΛΕΣΒΟΥ
ΕΡΓΟ:	ΔΗΜΗ ΑΜΕΣΩΝ ΜΕΤΡΩΝ ΠΡΟΣΤΑΣΙΑΣ ΚΑΙ ΑΡΞΗΣ ΕΤΟΙΜΟΡΡΟΠΙΑΣ ΤΟΥ ΙΕΡΟΥ ΝΑΟΥ ΖΩΔΟΧΟΥ ΠΗΓΗΣ ΣΤΗ ΒΡΙΣΑ ΛΕΣΒΟΥ
ΜΕΛΕΤΗ:	ΑΡΧΙΤΕΚΤΟΝΙΚΗ ΜΕΛΕΤΗ ΑΠΟΚΑΤΑΣΤΑΣΗΣ ΤΟΥ ΙΕΡΟΥ ΝΑΟΥ ΖΩΔΟΧΟΥ ΠΗΓΗΣ ΣΤΗ ΒΡΙΣΑ ΛΕΣΒΟΥ (Ανθεωρημένη) Το παρόν σχέδιο συντάσσεται με βάση τον Ν. 2474/1996 (Α. 837/2003) 14.12.2020 Αποφασίζοντας ΝΟΜΟΣ ΛΕΣΒΟΥ - ΟΙΚΙΣΜΟΣ ΒΡΙΣΑΣ
ΚΑΤΗΓΟΡΙΑ ΣΧΕΔΙΩΝ:	ΑΝΑΛΥΣΗ - ΤΕΚΜΗΡΙΩΣΗ
ΤΙΤΛΟΣ ΣΧΕΔΙΟΥ:	Α.Α. ΣΧΕΔΙΟΥ: ΤΟΜΗ Γ - Γ' ΤΟΜΗ ΕΚΚΑΡΣΙΑ ΕΠΙ ΤΟΥ ΠΡΟΣΤΙΩΟΥ/ΓΥΝΑΙΚΩΝΙΤΗ ΚΑΙΝΑΚΑ 1:50
ΜΕΛΕΤΗΤΗΣ:	ΥΠΟΓΡΑΦΗ / ΣΦΡΑΓΙΔΑ:
ΑΕΟΝΤΑΡΗΣ ΛΕΟΝΤΑΡΗΣ Αρχιτέκτων Μηχανικός Α.Π.Θ., ΜSc ΑΠΘ "Προστασία, Συντήρηση & Αποκατάσταση Μνημείων και Συνόλων"	ΛΕΟΝΤΑΡΗΣ Ι. ΛΕΟΝΤΑΡΗΣ ΑΤΜ, ΑΡΧΙΤΕΚΤΟΝΙΚΗ ΜΗΧΑΝΙΚΟΣ Α.Π.Θ., ΣΧΕΔΙΩΣΤΗΣ, ΑΡΧ. ΜΗΤΡΩΟΥ: 118986 ΕΠΙΧΡΑΤΗΛΕΙΟΥ 17 Β - ΙΣΑΝΝΙΝΑ 45221 ΑΦΜ: 12151270 - ΑΔΥ/ΕΛΛΑΔΙΝΗΝ ΤΗΛ: 6942266959
ΣΥΝΕΠΙΛΑΒΗΣ:	Αρχιτέκτων Μηχανικός Α.Π.Θ., ΜSc ΑΠΘ "Προστασία, Συντήρηση & Αποκατάσταση Μνημείων και Συνόλων"
ΗΜΕΡΟΜΗΝΙΑ:	ΔΕΚΕΜΒΡΙΟΣ 2023
ΘΕΩΡΗΣΗ:	ΕΓΚΡΙΣΗ: