
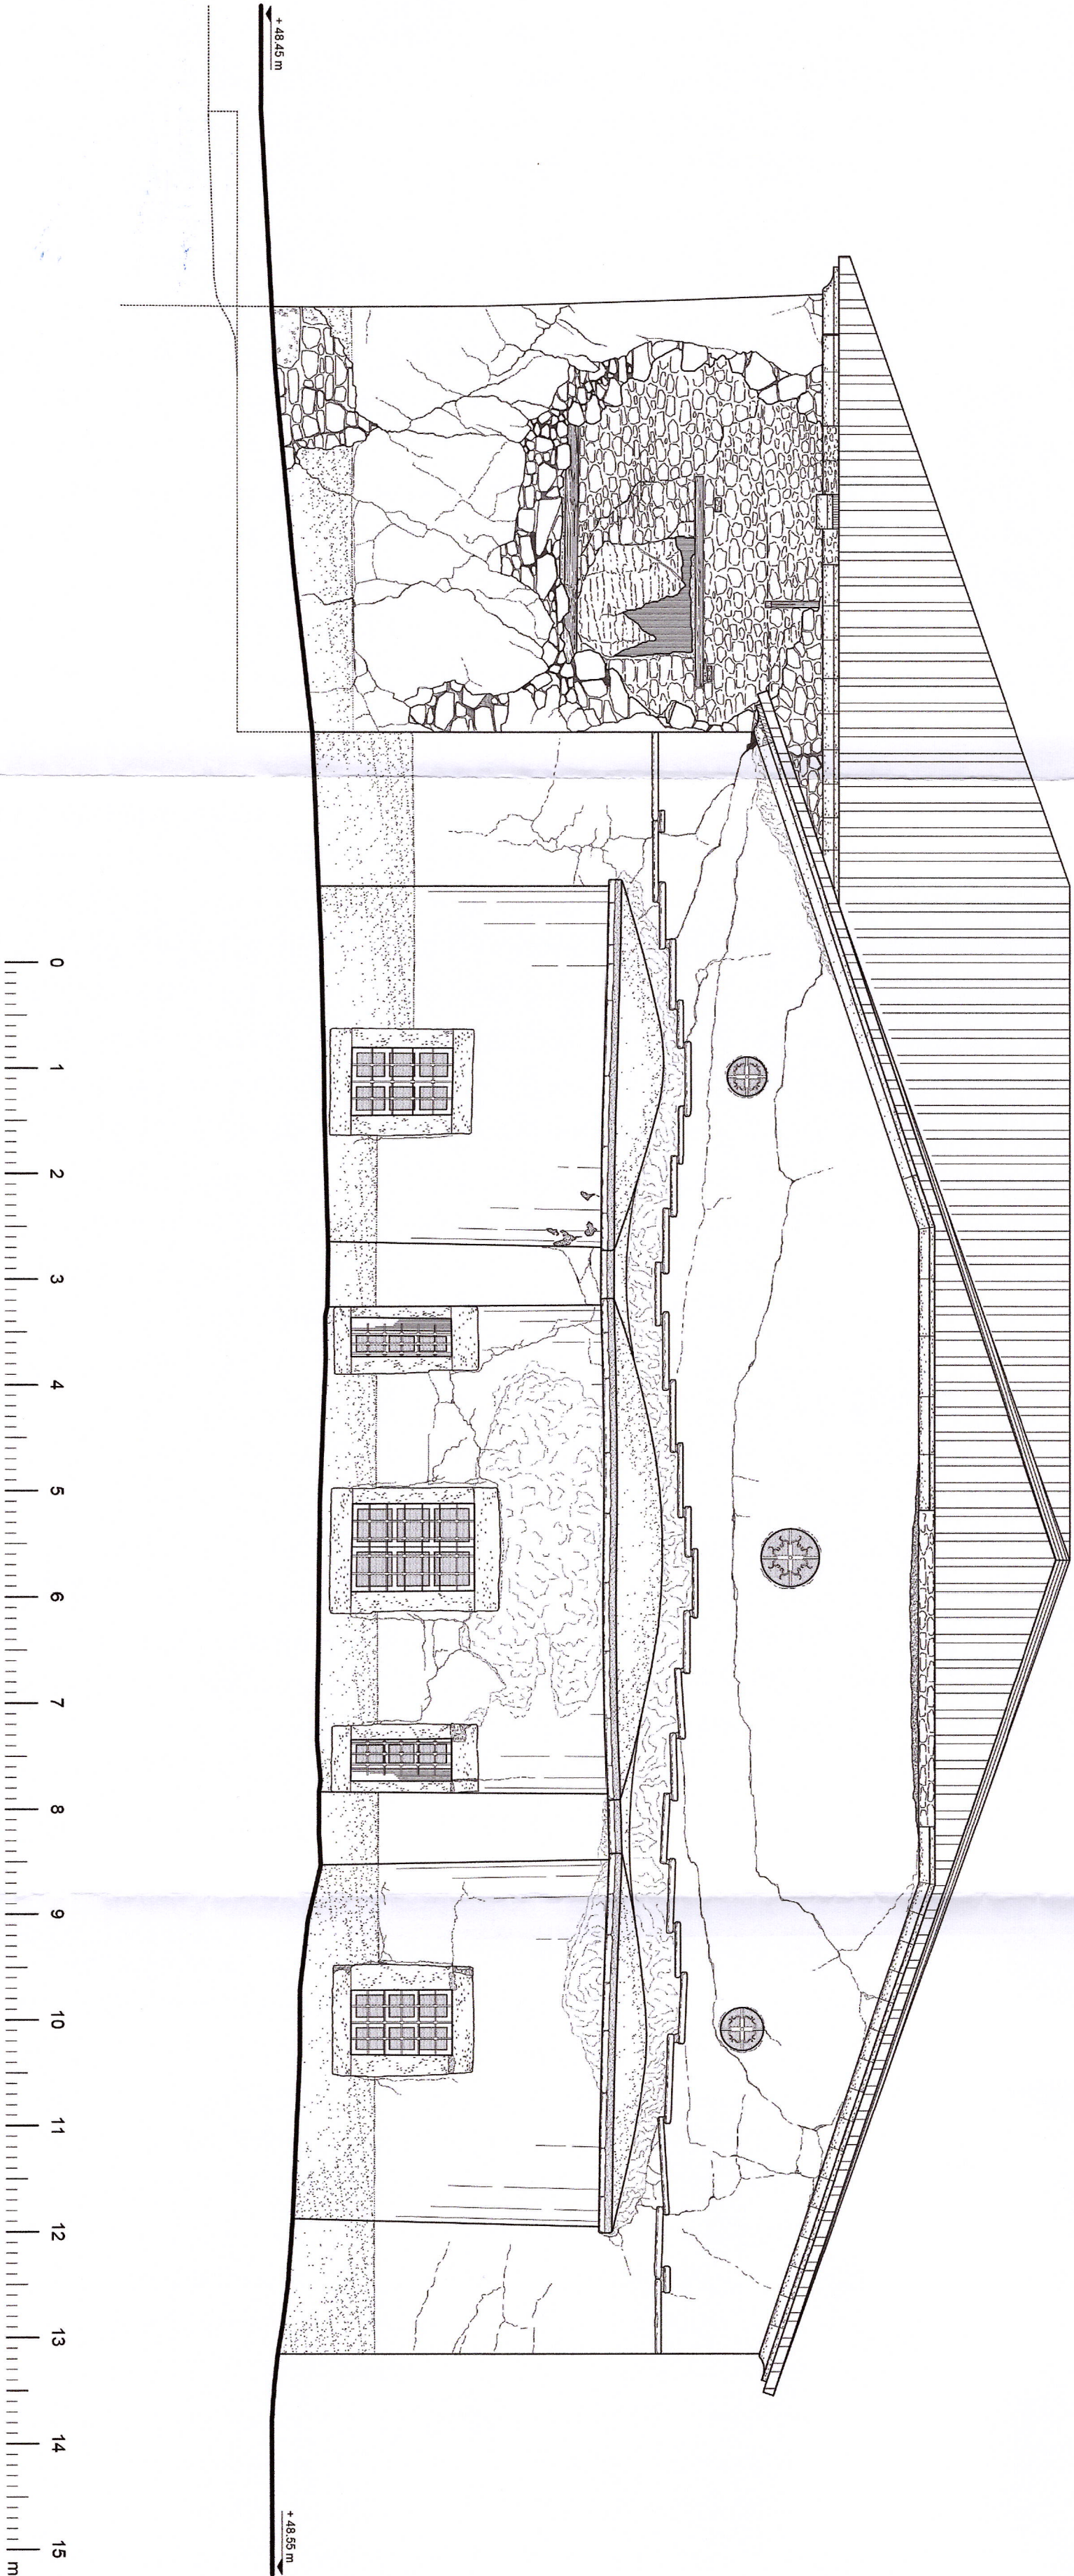


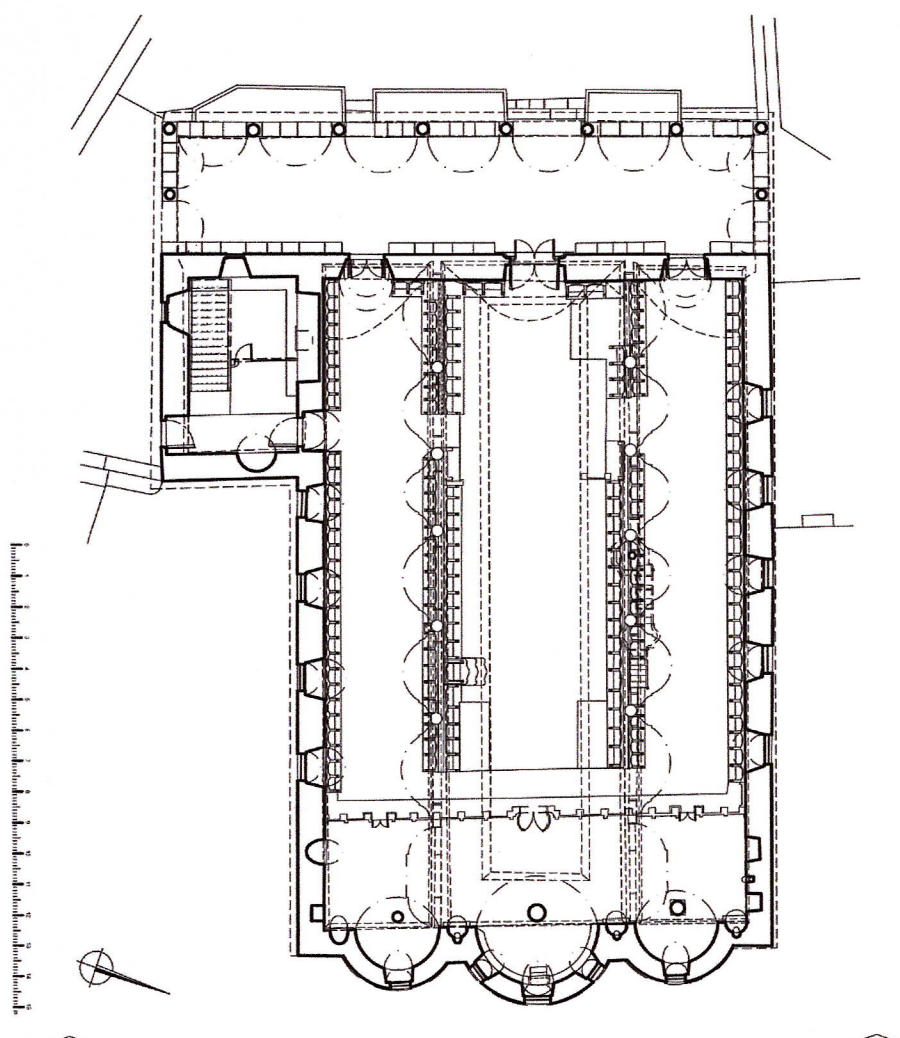

ΑΝΑΘΕΣΗ:	ΥΠΟΥΡΓΕΙΟ ΠΟΛΙΤΙΣΜΟΥ & ΘΡΗΣΚΕΙΣΜΟΥ ΤΕΧΝΙΚΗ ΔΙΕΥΘΥΝΣΗ ΑΡΧΑΙΟΤΗΤΩΝ & ΠΟΛΙΤΙΣΤΙΚΗΣ ΚΑΘΟΝΟΜΙΑΣ ΕΦΟΡΕΙΑ ΑΡΧΑΙΟΤΗΤΩΝ ΑΕΣΣΟΥ	
ΕΡΓΟ:	ΑΥΞΗ ΑΜΕΣΩΝ ΜΕΤΡΩΝ ΠΡΟΣΤΑΣΙΑΣ ΚΑΙ ΑΡΣΗΣ ΕΤΟΙΜΟΡΡΟΠΙΑΣ ΤΟΥ ΙΕΡΟΥ ΝΑΟΥ ΖΩΔΟΧΟΥ ΠΗΓΗΣ ΣΤΗ ΒΡΙΣΑ ΑΕΣΣΟΥ	
ΜΕΛΕΤΗ:	ΑΡΧΙΤΕΚΤΟΝΙΚΗ ΜΕΛΕΤΗ ΑΠΟΚΑΤΑΣΤΑΣΗΣ ΤΟΥ ΙΕΡΟΥ ΝΑΟΥ ΖΩΔΟΧΟΥ ΠΗΓΗΣ ΣΤΗ ΒΡΙΣΑ ΑΕΣΣΟΥ (Αναθεωρημένη) Το παρόν σχέδιο αναφέρεται στη με αριθμό 117/2023 ΠΡΑΞΗ ΤΗΣ ΕΠΙΤΡΟΠΗΣ ΜΝΗΜΕΩΝ 14.12.2020 ΘΕΣΗ: ΤΟ ΑΡΧΑΙΟΛΟΓΙΚΟ ΠΛΗΡΗΜΑ ΝΟΜΟΣ ΑΕΣΣΟΥ - ΟΙΚΙΣΜΟΣ ΒΡΙΣΑΣ	
ΚΑΤΗΓΟΡΙΑ	ΑΝΑΛΥΣΗ – ΤΕΚΜΗΡΙΩΣΗ	
ΣΧΕΔΙΩΝ:	ΣΧΕΔΙΩΝ: ΑΝΑΤΟΛΙΚΗ ΟΥΗ	Α/Α ΣΧΕΔΙΟΥ: A12
ΜΕΛΕΤΗΤΗΣ:	ΥΠΟΓΡΑΦΗ / ΣΦΡΑΓΙΔΑ:	ΚΑΙΝΑΚΑ 1:50
ΑΕΟΝΤΑΡΗΣ ΑΕΟΝΤΙΑΣ	ΑΕΟΝΤΙΑΣ Ι. ΑΕΟΝΤΑΡΗΣ ΑΡΧΙΤΕΚΤΩΝ ΜΗΧΑΝΙΚΟΣ Α.Π.Θ., ΜSc ΑΠΘ "Προστασία, Συντήρηση & Αποκατάσταση Μνημείων και Σувόλων"	
ΣΥΝΕΡΓΑΤΗΣ:	ΑΡΧΙΤΕΚΤΩΝ ΜΗΧΑΝΙΚΟΣ Α.Π.Θ., ΜSc ΑΠΘ "Προστασία, Συντήρηση & Αποκατάσταση Μνημείων και Σувόλων"	
ΗΜΕΡΟΜΗΝΙΑ:	ΔΕΚΕΜΒΡΙΟΣ 2023	
ΘΕΩΡΗΣΗ:	ΕΓΚΡΙΣΗ:	