


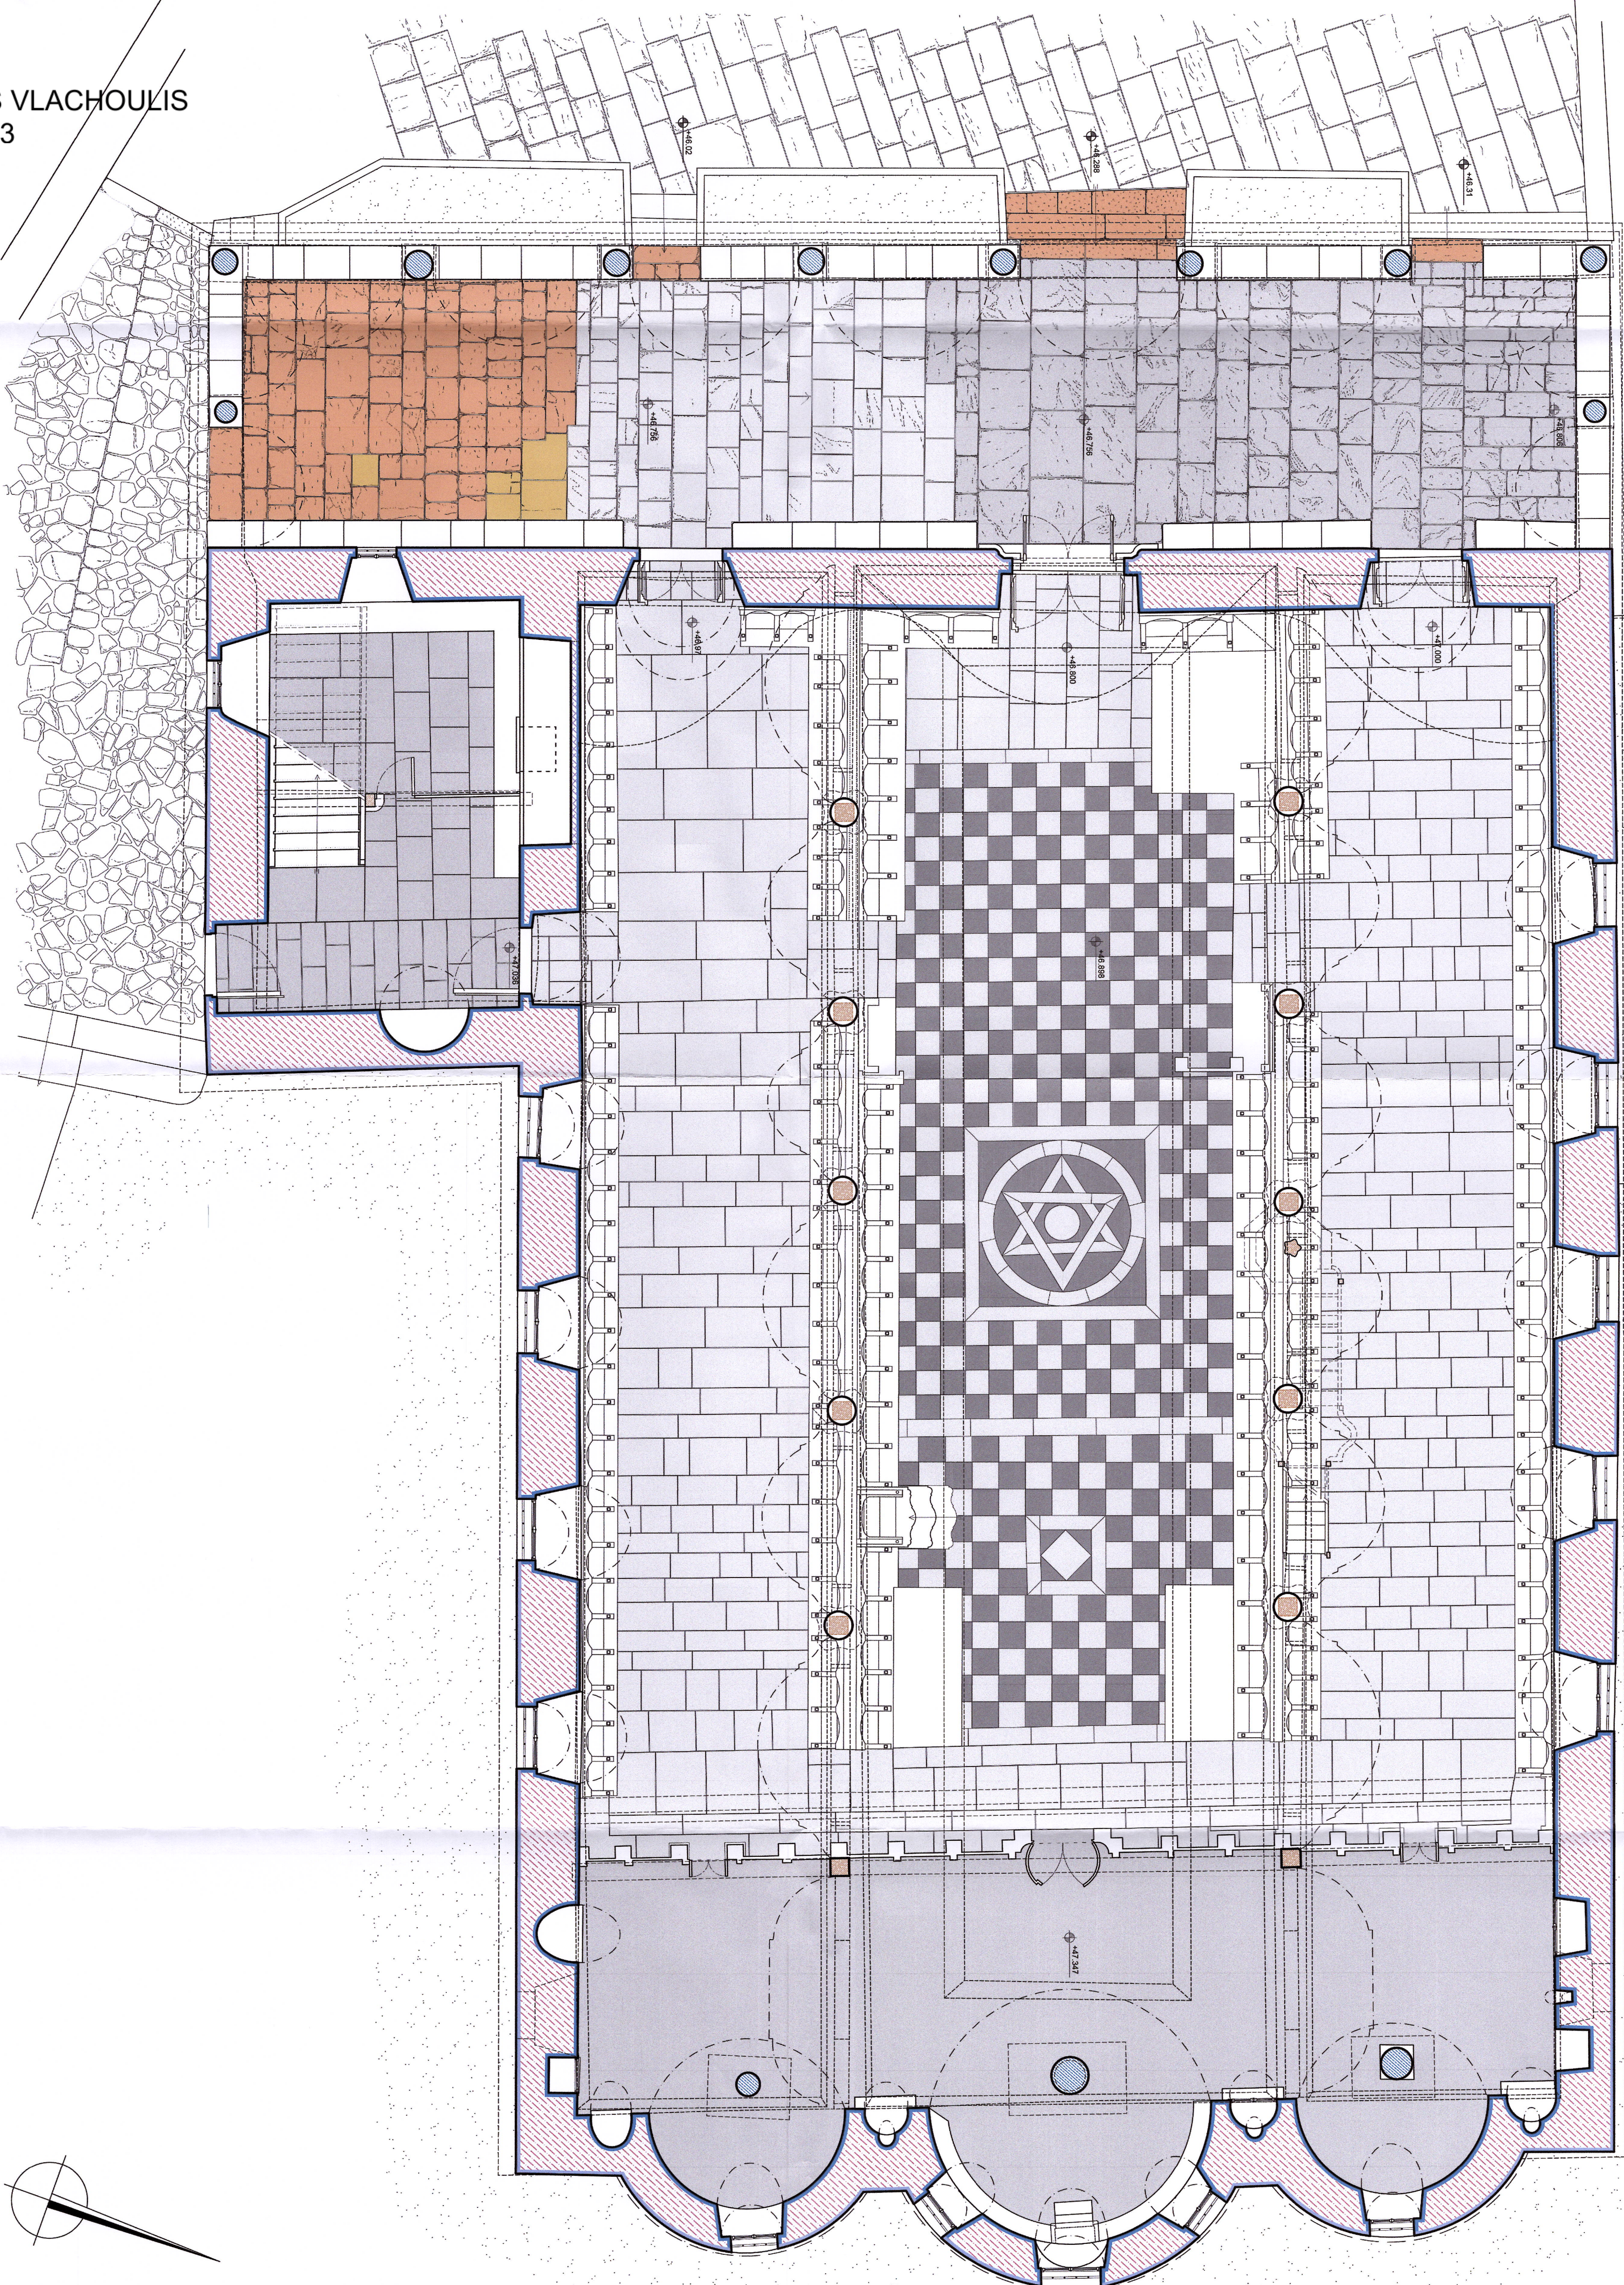

ΥΠΟΜΝΗΜΑ

- ΑΡΧΙΤΕΚΤΟΝΙΚΗ ΜΕ ΣΥΝΑΕΤΙΚΟ ΚΟΝΙΑΜΑ
- ΕΥΑΙΩΤΗΚΤΗ ΤΟΙΧΟΠΟΙΑ (ΜΠΑΛΑΤΙ)
- ΛΙΘΙΝΟΙ ΚΙΩΝΕΣ
- ΦΥΣΙΚΗ ΔΟΜΙΚΗ ΕΥΛΕΙΑ
- ΕΠΙΧΡΙΣΜΑ ΑΣΒΕΣΤΟΚΟΝΙΑΜΑΤΟΣ
- ΕΠΙΧΡΙΣΜΑ ΑΣΒΕΣΤΟΚΟΝΙΑΜΑΤΟΣ ΜΕ ΦΥΤΙΚΕΣ ΙΝΕΣ
- ΠΛΑΚΕΣ ΔΑΠΕΔΟΥ ΑΠΟ ΤΟΠΙΚΗ ΚΟΚΚΙΝΗ ΚΑΙ ΜΑΥΡΗ ΠΕΤΡΑ (ΠΕΤΡΑ ΜΥΣΤΕΡΙΝΗ/ΤΟΡΦΕΡΗΤΗΣ)
- ΠΛΑΚΕΣ ΔΑΠΕΔΟΥ ΑΠΟ ΤΟΠΙΚΟ ΦΑΙΟ ΑΣΒΕΣΤΟΛΙΘΟ
- ΠΛΑΚΕΣ ΔΑΠΕΔΟΥ ΑΠΟ ΤΟΠΙΚΟ ΥΠΟΛΕΥΚΟ ΑΣΒΕΣΤΟΛΙΘΟ
- ΠΛΑΚΕΣ ΔΑΠΕΔΟΥ ΑΠΟ ΛΕΥΚΟ ΜΑΡΜΑΡΟ
- ΠΛΑΚΕΣ ΔΑΠΕΔΟΥ ΑΠΟ ΜΕΛΑΝΟ ΜΑΡΜΑΡΟ
- ΚΑΤΑΚΛΙΣΗ ΤΟΞΩΝ
- ΠΡΟΒΟΛΗ ΟΡΟΦΗΣ, ΤΟΞΩΝ, ΘΕΩΣΩΝ, ΓΕΙΣΩΝ

ΑΝΑΘΕΣΗ:	ΥΠΟΥΡΓΕΙΟ ΠΟΛΙΤΙΣΜΟΥ & ΑΘΛΗΤΙΣΜΟΥ
ΕΡΓΟ:	ΤΕΧΝΙΚΗ ΔΙΕΥΘΥΝΣΗ ΑΡΧΑΙΟΤΗΤΩΝ & ΠΟΛΙΤΙΣΤΙΚΗΣ ΚΑΠΡΟΝΟΜΙΑΣ ΕΦΟΡΕΙΑ ΑΡΧΑΙΟΤΗΤΩΝ ΛΕΣΒΟΥ
ΜΕΛΕΤΗ:	ΑΡΧΙΤΕΚΤΟΝΙΚΗ ΜΕΛΕΤΗ ΑΠΟΚΑΤΑΣΤΑΣΗΣ ΤΟΥ ΙΕΡΟΥ ΝΑΟΥ ΖΩΟΔΟΧΟΥ ΠΗΓΗΣ ΣΤΗ ΒΡΕΙΑ ΛΕΣΒΟΥ (Ανθεωρημένη) ΟΕΣΗ: 14.12.2020
ΚΑΤΗΓΟΡΙΑ	ΚΑΤΗΓΟΡΙΑ Α
ΣΧΕΔΙΑΣΤΗΣ	ΑΝΑΛΥΣΗ - ΤΕΚΜΗΡΙΩΣΗ
ΤΙΤΛΟΣ ΣΧΕΔΙΟΥ	ΚΑΤΟΨΗ Α ΣΤΑΘΜΗΣ ΝΑΟΥ - ΥΛΙΚΑ ΔΟΜΗΣΗΣ
ΜΕΛΕΤΗΤΗΣ:	ΚΛΙΜΑΚΑ 1:50
ΑΕΟΝΤΑΡΗΣ ΑΕΟΝΤΑΡΗΣ	ΑΕΟΝΤΑΡΗΣ ΑΕΟΝΤΑΡΗΣ
ΑΔΥΡΕΤΩΝ ΜΗΧΑΝΙΚΟΣ Α.Π.Θ.	ΑΔΥΡΕΤΩΝ ΜΗΧΑΝΙΚΟΣ Α.Π.Θ.
ΜSc ΑΠΘ Τμήμα Αρχιτεκτονικής	ΜSc ΑΠΘ Τμήμα Αρχιτεκτονικής
Αποκατάσταση Μνημείων και Στοιχείων	Αποκατάσταση Μνημείων και Στοιχείων
ΣΥΝΕΡΓΑΤΗΣ:	ΣΥΝΕΡΓΑΤΗΣ
ΣΤΑΜΟΥ ΙΟΥΛΙΑ	ΣΤΑΜΟΥ ΙΟΥΛΙΑ
ΗΜΕΡΟΜΗΝΙΑ:	ΔΕΚΕΜΒΡΙΟΣ 2023
ΘΕΩΡΗΣΗ:	ΕΓΚΡΙΣΗ: