
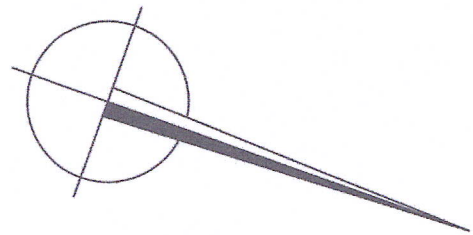


УПРАВЛЕНИЕ

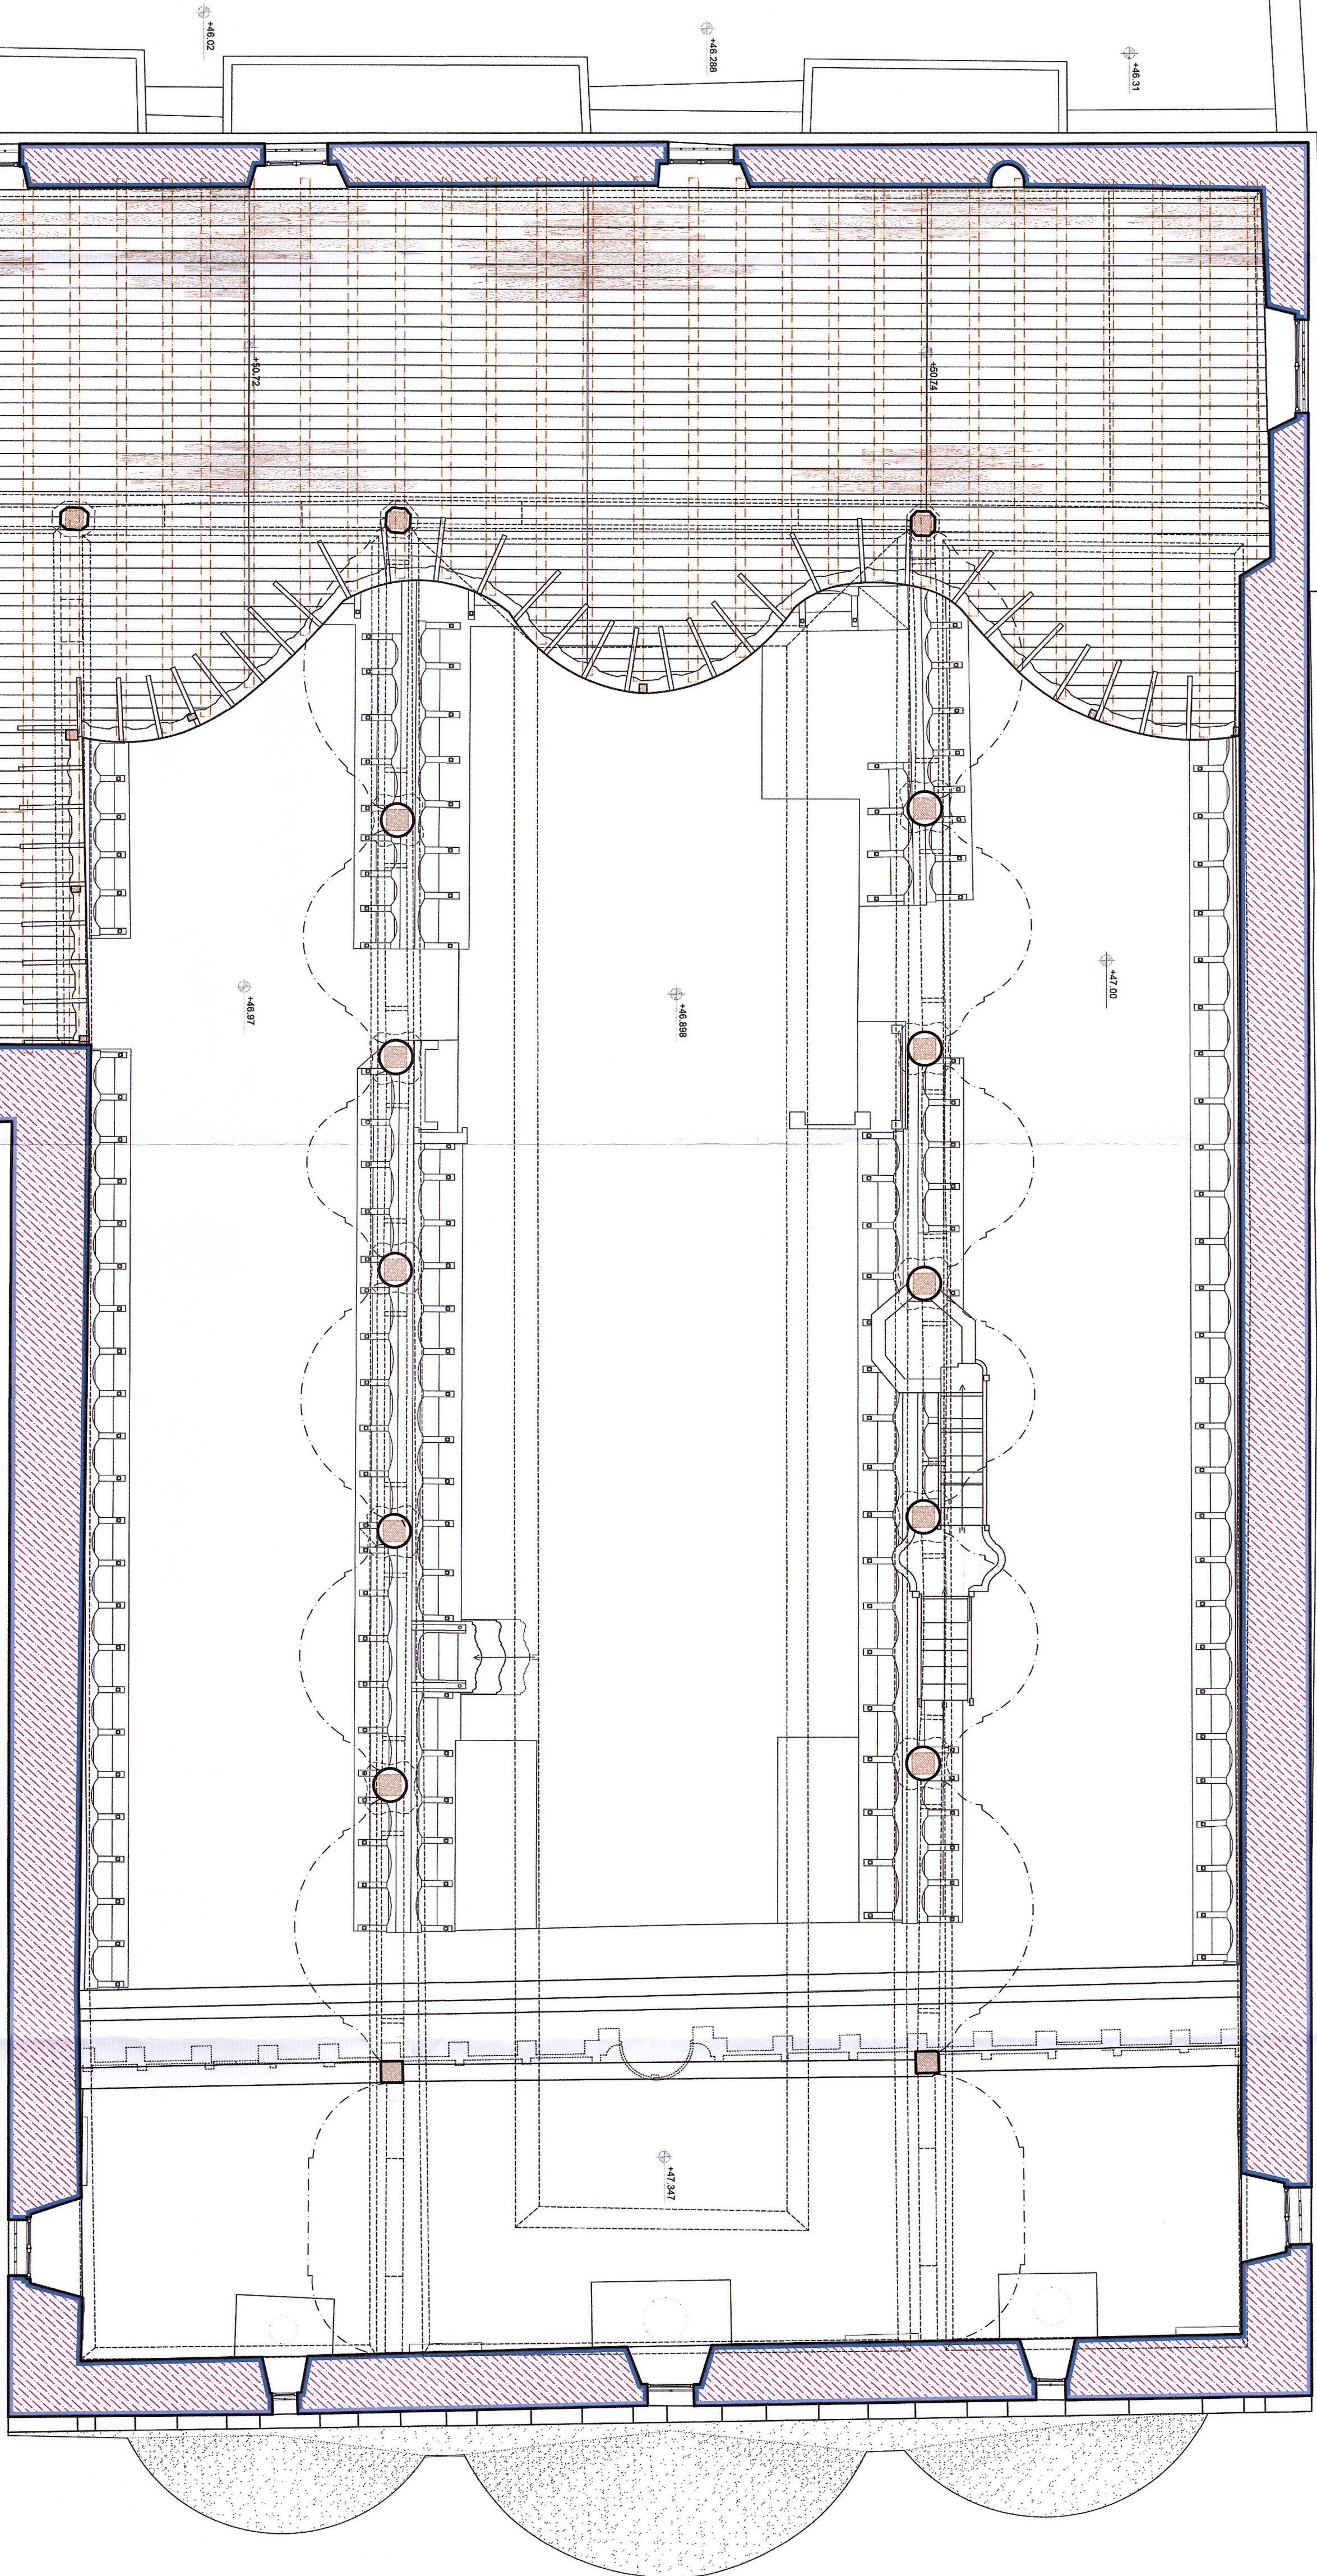

ΑΝΑΘΕΣΗ:	ΥΠΟΥΡΓΕΙΟ ΠΟΛΙΤΙΣΜΟΥ & ΑΘΛΗΤΙΣΜΟΥ ΓΕΝΙΚΗ ΔΙΕΥΘΥΝΣΗ ΑΡΧΑΙΟΤΗΤΩΝ & ΠΟΛΙΤΙΣΤΙΚΗΣ ΚΑΤΗΓΟΡΙΑΣ ΕΦΟΡΕΙΑ ΑΡΧΑΙΟΤΗΤΩΝ ΔΕΣΒΟΥ
ΕΠΙΘ:	ΑΦΗΛ ΑΜΕΣΩΝ ΜΕΤΡΩΝ ΠΡΟΣΤΑΣΙΑΣ ΚΑΙ ΑΡΣΗΣ ΕΠΙΜΟΡΦΟΝΙΑΣ ΤΟΥ ΙΕΡΟΥ ΝΑΟΥ ΖΩΔΟΧΟΥ ΠΗΓΗΣ ΣΤΗ ΒΡΥΞΑ ΔΕΣΒΟΥ
ΜΕΛΕΤΗ:	ΑΡΧΙΤΕΚΤΟΝΙΚΗ ΜΕΛΕΤΗ ΑΠΟΚΑΤΑΣΤΑΣΗΣ ΤΟΥ ΙΕΡΟΥ ΝΑΟΥ ΖΩΔΟΧΟΥ ΠΗΓΗΣ ΣΤΗ ΒΡΥΞΑ ΔΕΣΒΟΥ (Ανθεωρήλην)
ΘΕΣΗ:	Το μνημείο βρίσκεται στη οδό "Ι. Σπ. Πούτ.", ... ΥΠΟΔ. Α.Γ.Π.Δ.Ε.Α.Μ.Α.Μ. Π.Μ.Δ.Π.Λ. ΝΟΜΟΣ ΔΕΣΒΟΥ - ΟΙΚΙΣΜΟΣ ΒΡΥΞΑΣ 114 00 090 00 - Αθήνα
ΚΑΤΗΓΟΡΙΑ	ΑΝΑΛΥΣΗ – ΤΕΚΜΗΡΙΩΣΗ
ΣΧΕΔΙΑΣ:	
ΤΙΤΛΟΣ:	Α/Α ΣΧΕΔΙΟΥ:
ΣΧΕΔΙΩ:	ΚΑΤΟΨΗ Β ΣΤΑΘΜΗΣ ΝΑΟΥ - ΥΛΙΚΑ ΔΟΜΗΣΗΣ Α15
ΚΑΙΜΑΚΑ 1:50	